



План подвала
2.75

Литер "А"
План подвала

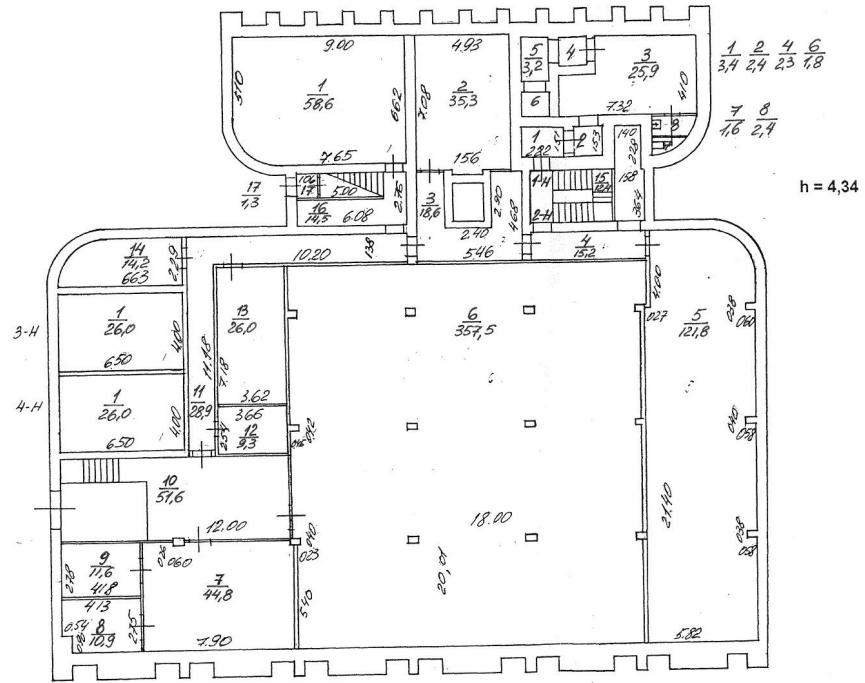

Филиал ГУИОН проектно-инвентаризационное бюро Выборгского района г. Санкт-Петербург			Инв. № 350/1
Лист № 1	ул. Ивана Фомина, дом 8		Масштаб 1:200
Дата	Должностное лицо	Фамилия И. О.	Подпись
27.11.98	Начальник ПИБ	Козаченко Н.Ю.	
27.11.98	Исполнитель	Горенкова Л.Н.	<i>[Signature]</i>
27.11.98	Рук. группы	Шкаденкова О.П.	


1

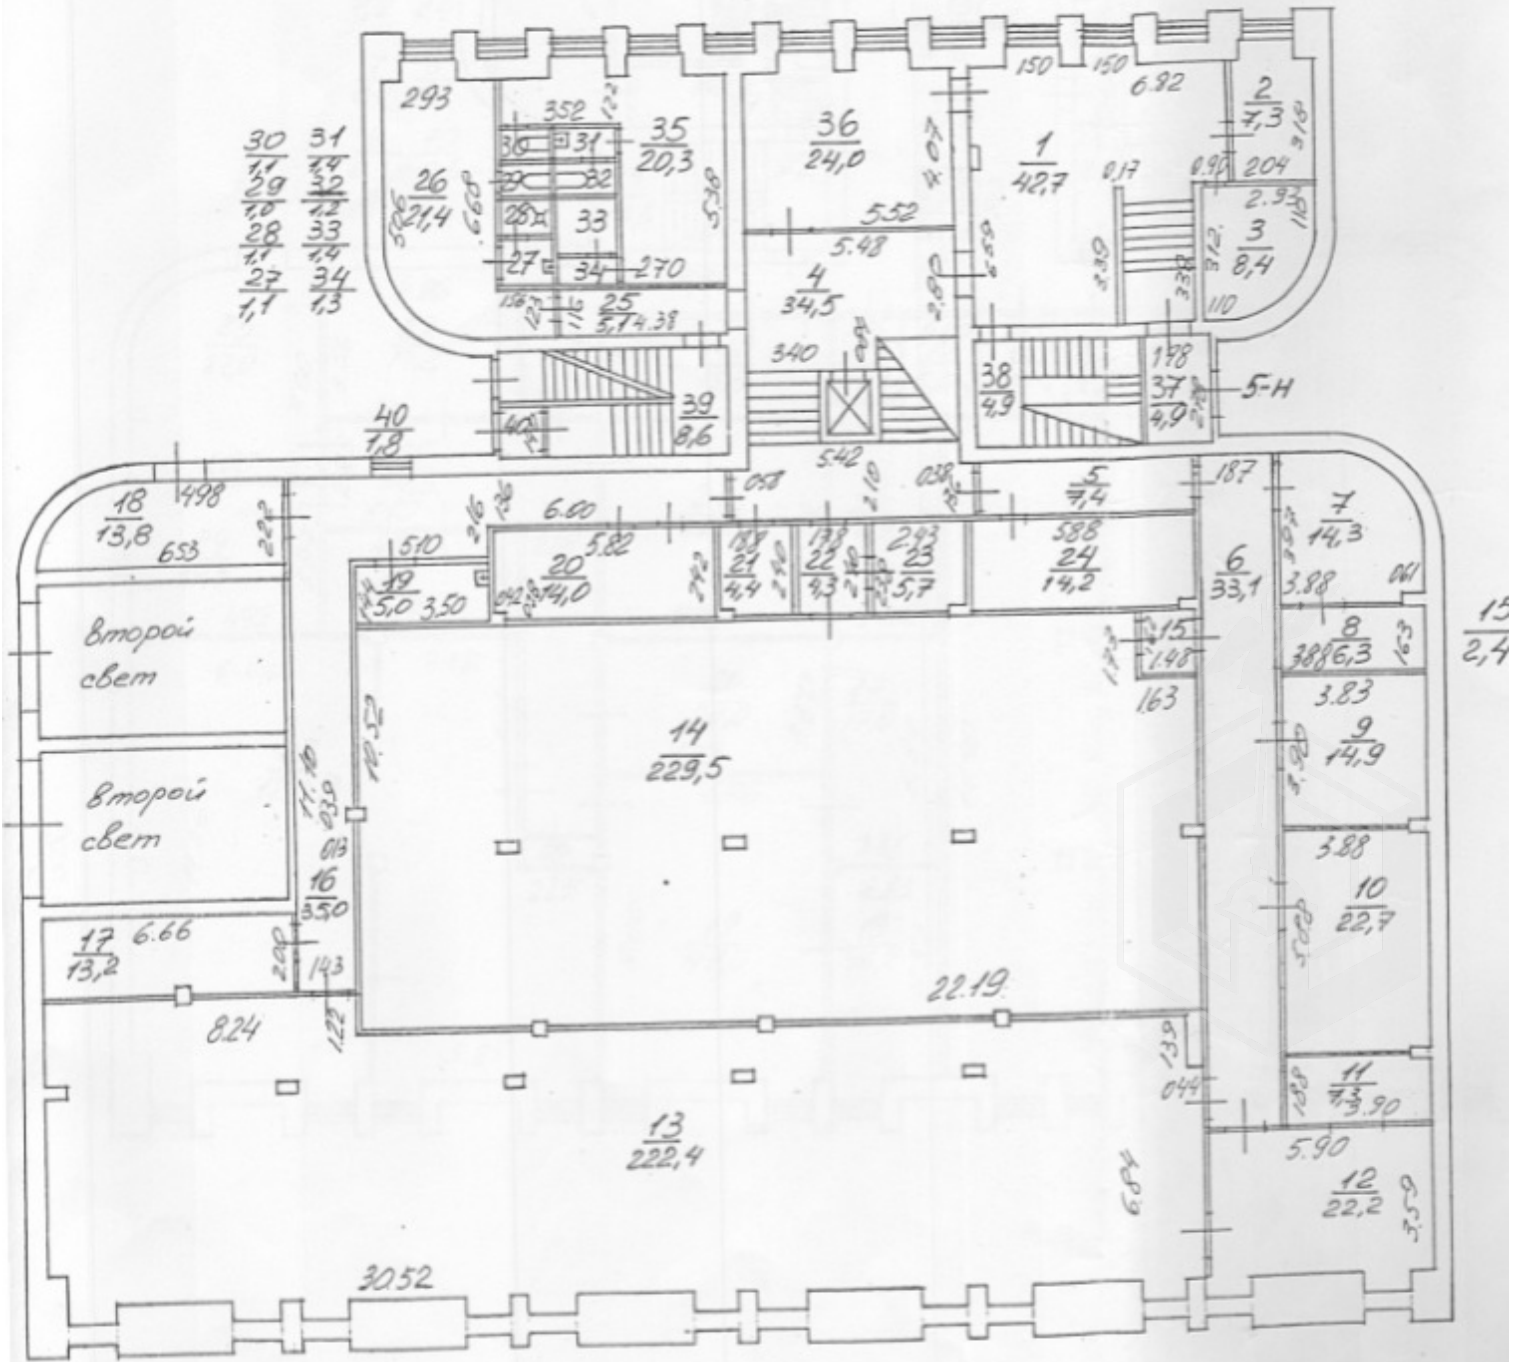

План 2 этажа
2.75


Литер "А"

План 2 этажа

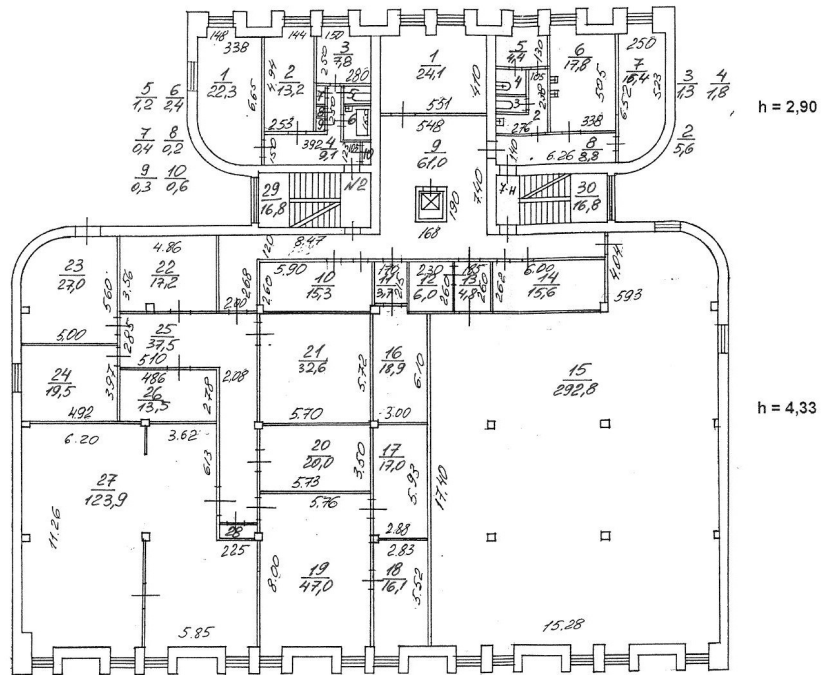


Филиал ГУИОН проектно-инвентаризационное бюро Выборгского района г. Санкт-Петербург		Инв. № 350/1	
Лист № 3	ул. Ивана Фомина, дом 8	Масштаб 1:200	
Дата	Должностное лицо	Фамилия И. О.	Подпись
27.11.98	Начальник ПИБ	Козаченко Н.Ю.	
27.11.98	Исполнитель	Горенкова Л.Н.	
27.11.98	Рук. группы	Шкаденкова О.П.	


План 3 этажа
27/8

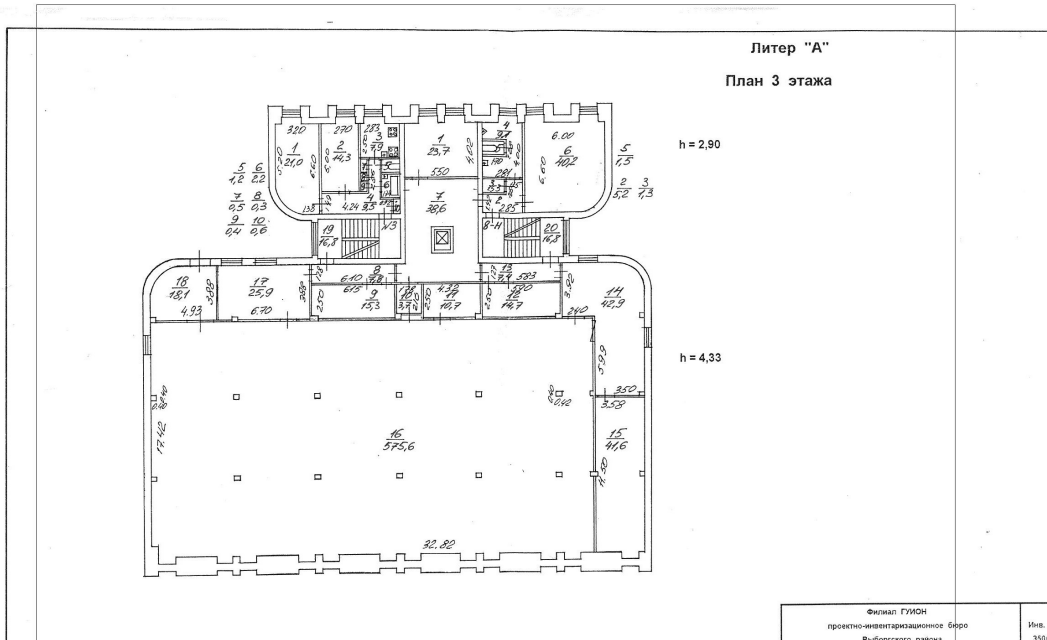


Филиал ГУИОН проектно-инвентаризационное бюро Выборгского района г. Санкт-Петербург			Инд. № 350/1
Лист № 4	ул. Ивана Фомина, дом 8		Масштаб 1:200
Дата	Должностное лицо	Фамилия И. О.	Подпись
27.11.08	Начальник ПИБ	Козаченко Н.Ю.	
27.11.08	Исполнитель	Горенкова Л.Н.	
27.11.08	Рук. группы	Шаденцова О.П.	

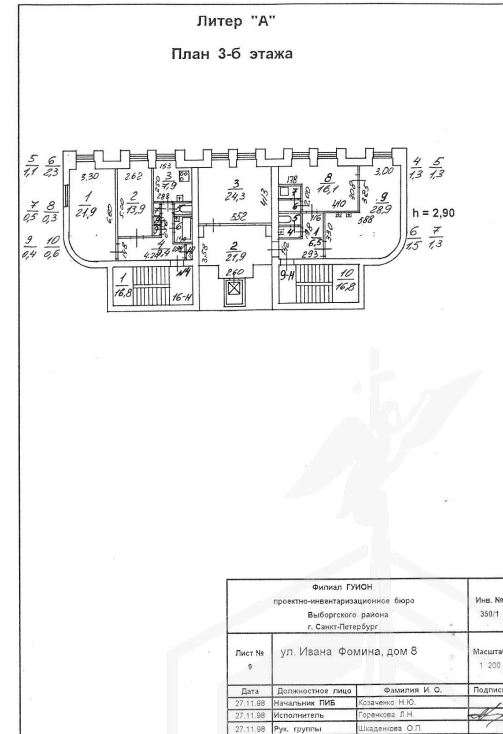

Филиал ГУИОН проектно-инвентаризационное бюро Выборгского района г. Санкт-Петербург			Инд. № 350/1
Лист № 9	ул. Ивана Фомина, дом 8		Масштаб 1:200
Дата	Должностное лицо	Фамилия И. О.	Подпись
27.11.08	Начальник ПИБ	Козаченко Н.Ю.	
27.11.08	Исполнитель	Горенкова Л.Н.	
27.11.08	Рук. группы	Шаденцова О.П.	

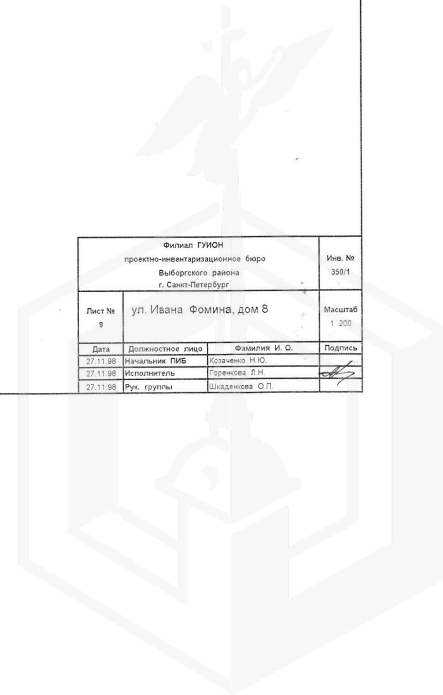

Литер "А"
План 4 этажа

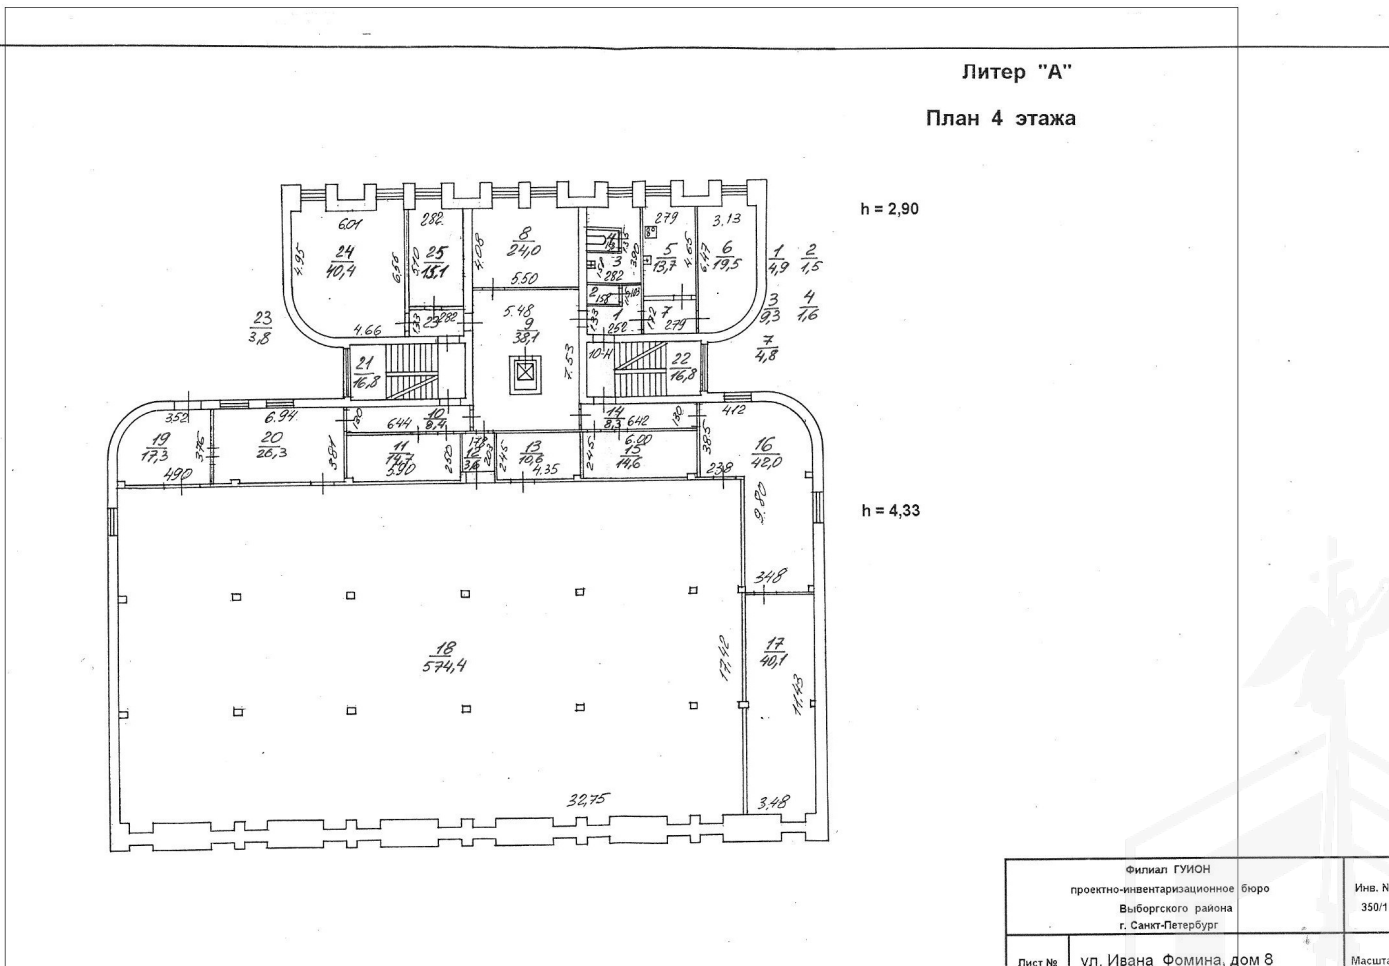


Филиал ГУИОН проектно-инвентаризационное бюро Выборгского района г. Санкт-Петербург		Инва. № 350/1	
Лист № 5	ул. Ивана Фомина, дом 8	Масштаб 1:200	
Дата	Должностное лицо	Фамилия И. О.	Подпись
27.11.98	Начальник ПИБ	Козаченко Н.Ю.	
27.11.98	Исполнитель	Горенкова Л.Н.	<i>[Signature]</i>
27.11.98	Рук. группы	Шкаденкова О.П.	

План 5 этажа
2,75

Литер "А"


План 5 этажа

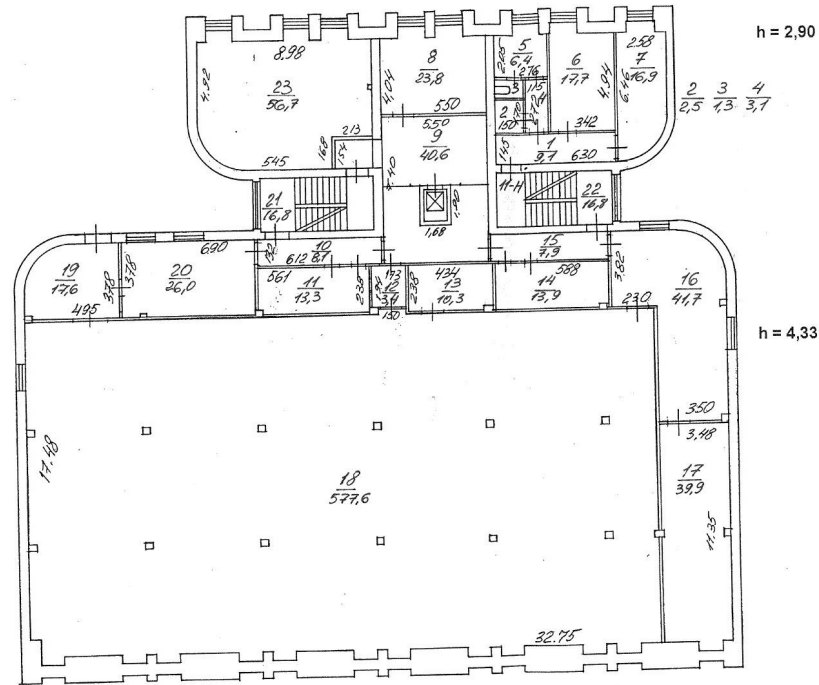

Филиал ГУИОН проектно-инвентаризационное бюро Выборгского района г. Санкт-Петербург			Инв. № 350/1
Лист № 6	ул. Ивана Фомина, дом 8		Масштаб 1:200
Дата	Должностное лицо	Фамилия И. О.	Подпись
27.11.98	Начальник ПИБ	Козаченко Н.Ю.	
27.11.98	Исполнитель	Горенкова Л.Н.	
27.11.98	Рук. группы	Шкаденкова О.П.	

План 6 этажа
2,75

Литер "А"
План 6 этажа

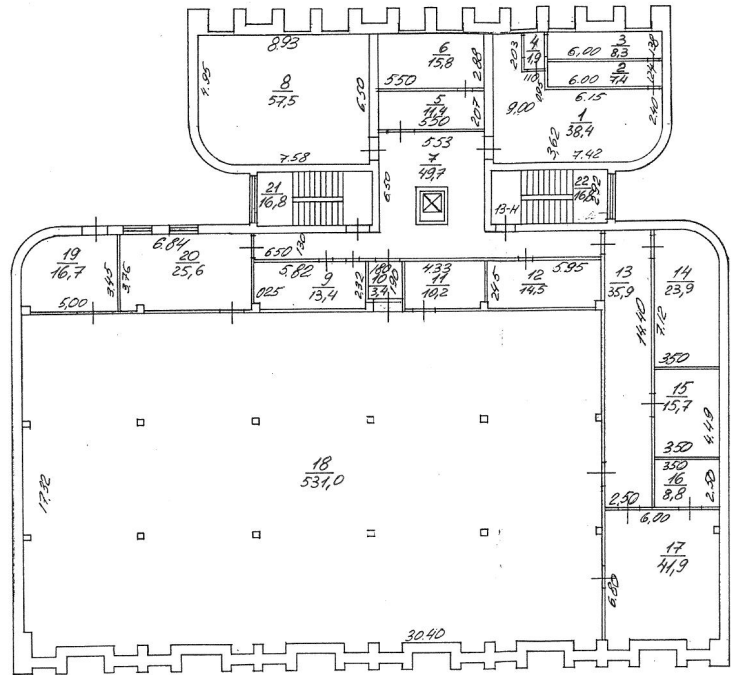

h = 4,43

Филиал ГУИОН проектно-инвентаризационное бюро Выборгского района г. Санкт-Петербург.		Инва. № 350/1	
Лист № 7	ул. Ивана Фомина, дом 8	Масштаб 1:200	
Дата	Должностное лицо	Фамилия И. О.	Подпись
27.11.98	Начальник ПИБ	Козаченко Н.Ю.	
27.11.98	Исполнитель	Горенкова Л.Н.	
27.11.98	Рук. группы	Шкаденкова О.П.	

