



План цокольного этажа

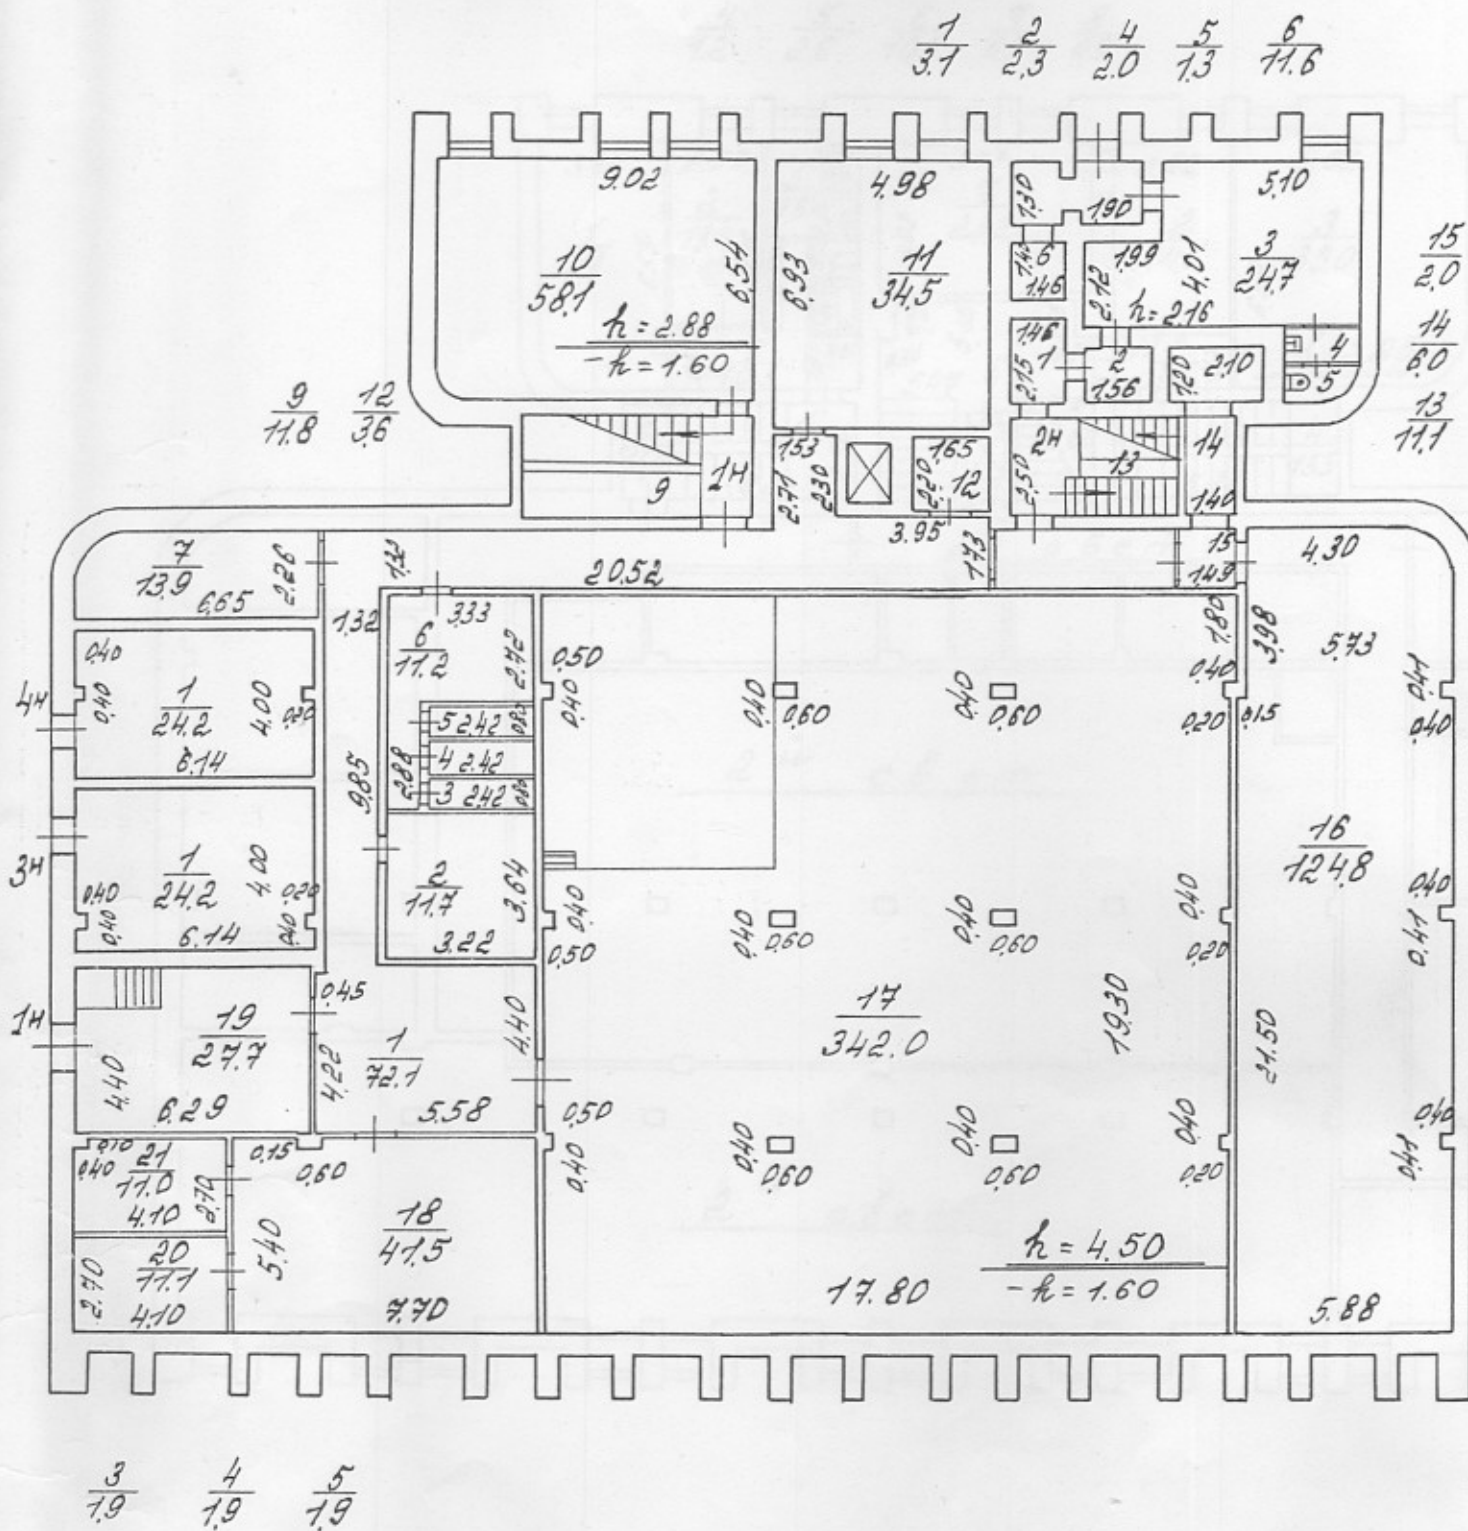

План 1^{го} этажа

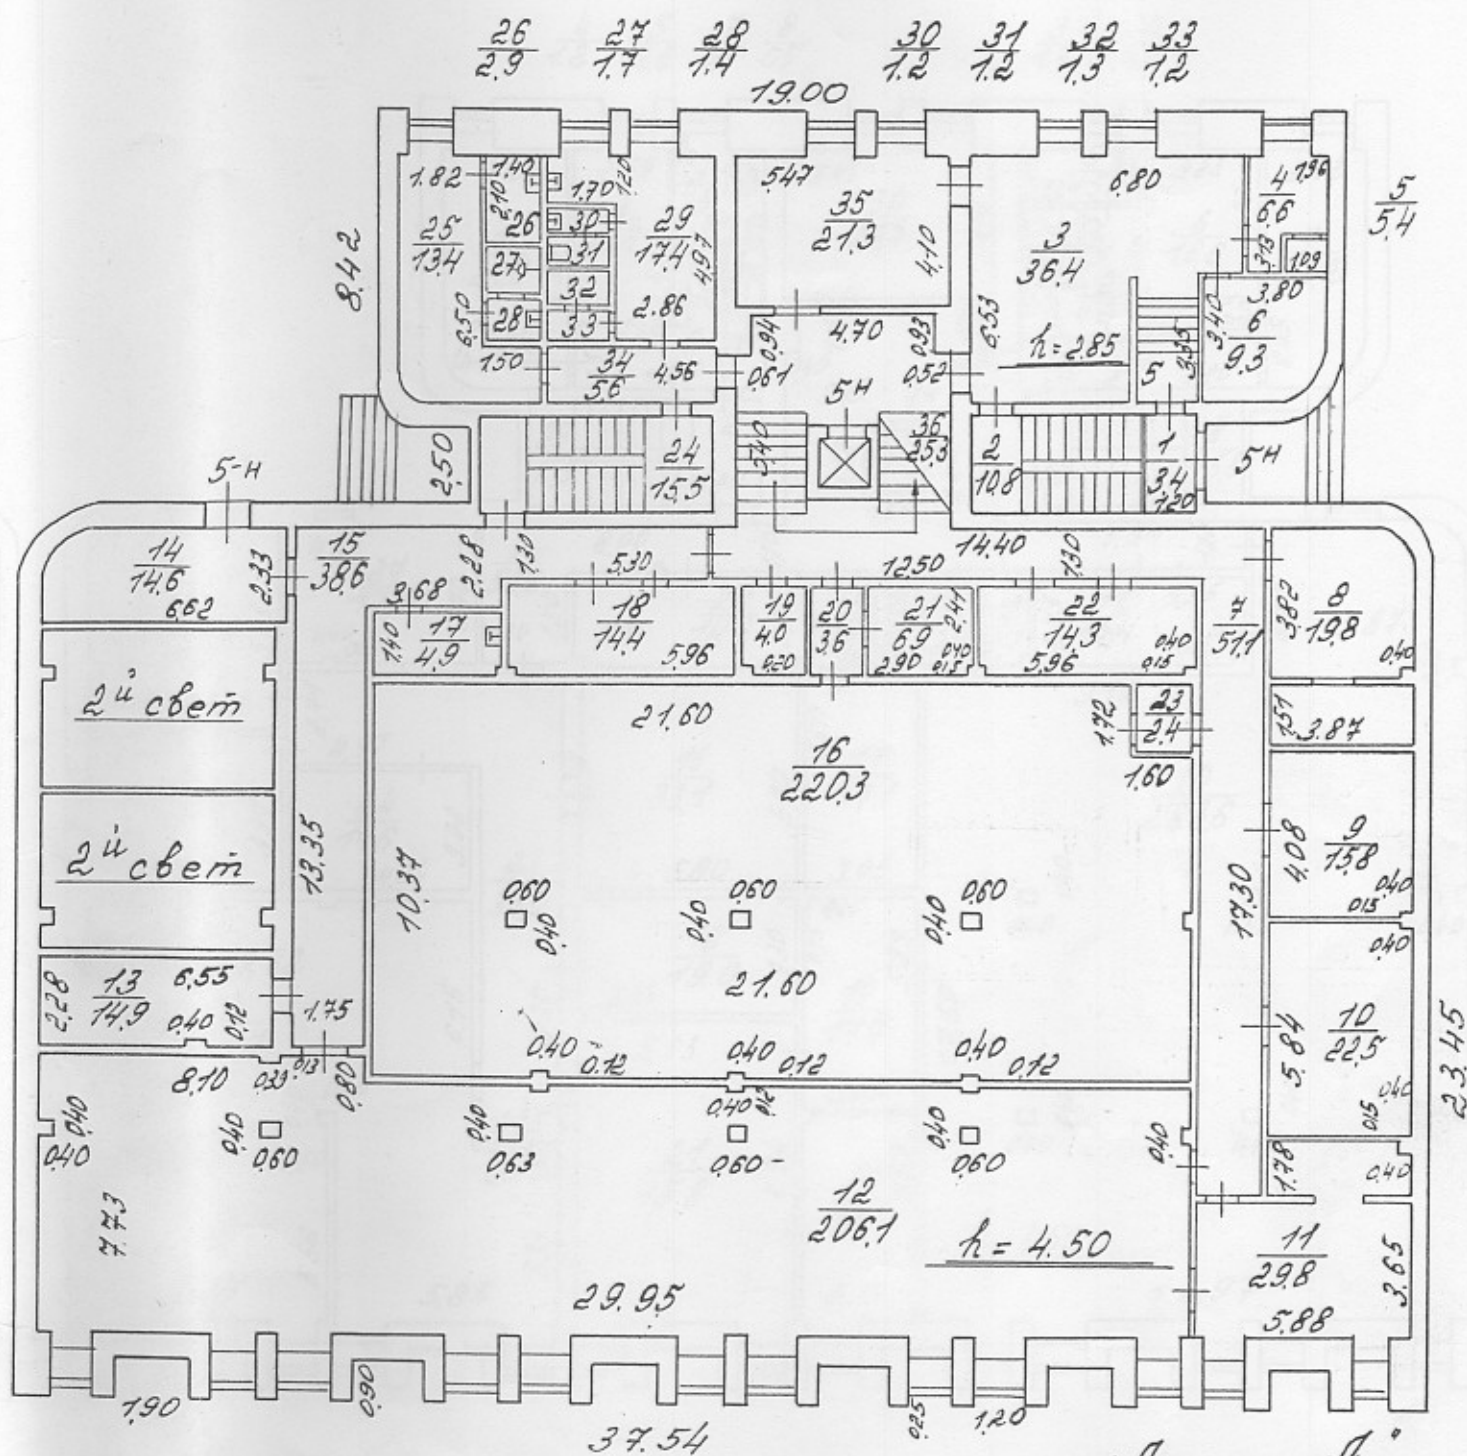

Sumep. A⁹
H = 33,80

Филиал ГУИОН
проектно-инвентаризационное бюро
Красногвардейского района
г. Санкт-Петербург

Инв. №
45
14

Лист №
1

Поштажный план д. 28
по Республиканской ул.

Масштаб
1:200

Дата

Должностное лицо

Фамилия И.О.

Подпись

21.07.99

Начальник филиала

Скородумова И.А. Клер
Саватеева В.П. Главн-

21.07.99


Исполнитель

Инженер, бригадир


Kontroversen

Литер " А

План 2^{го} этажа
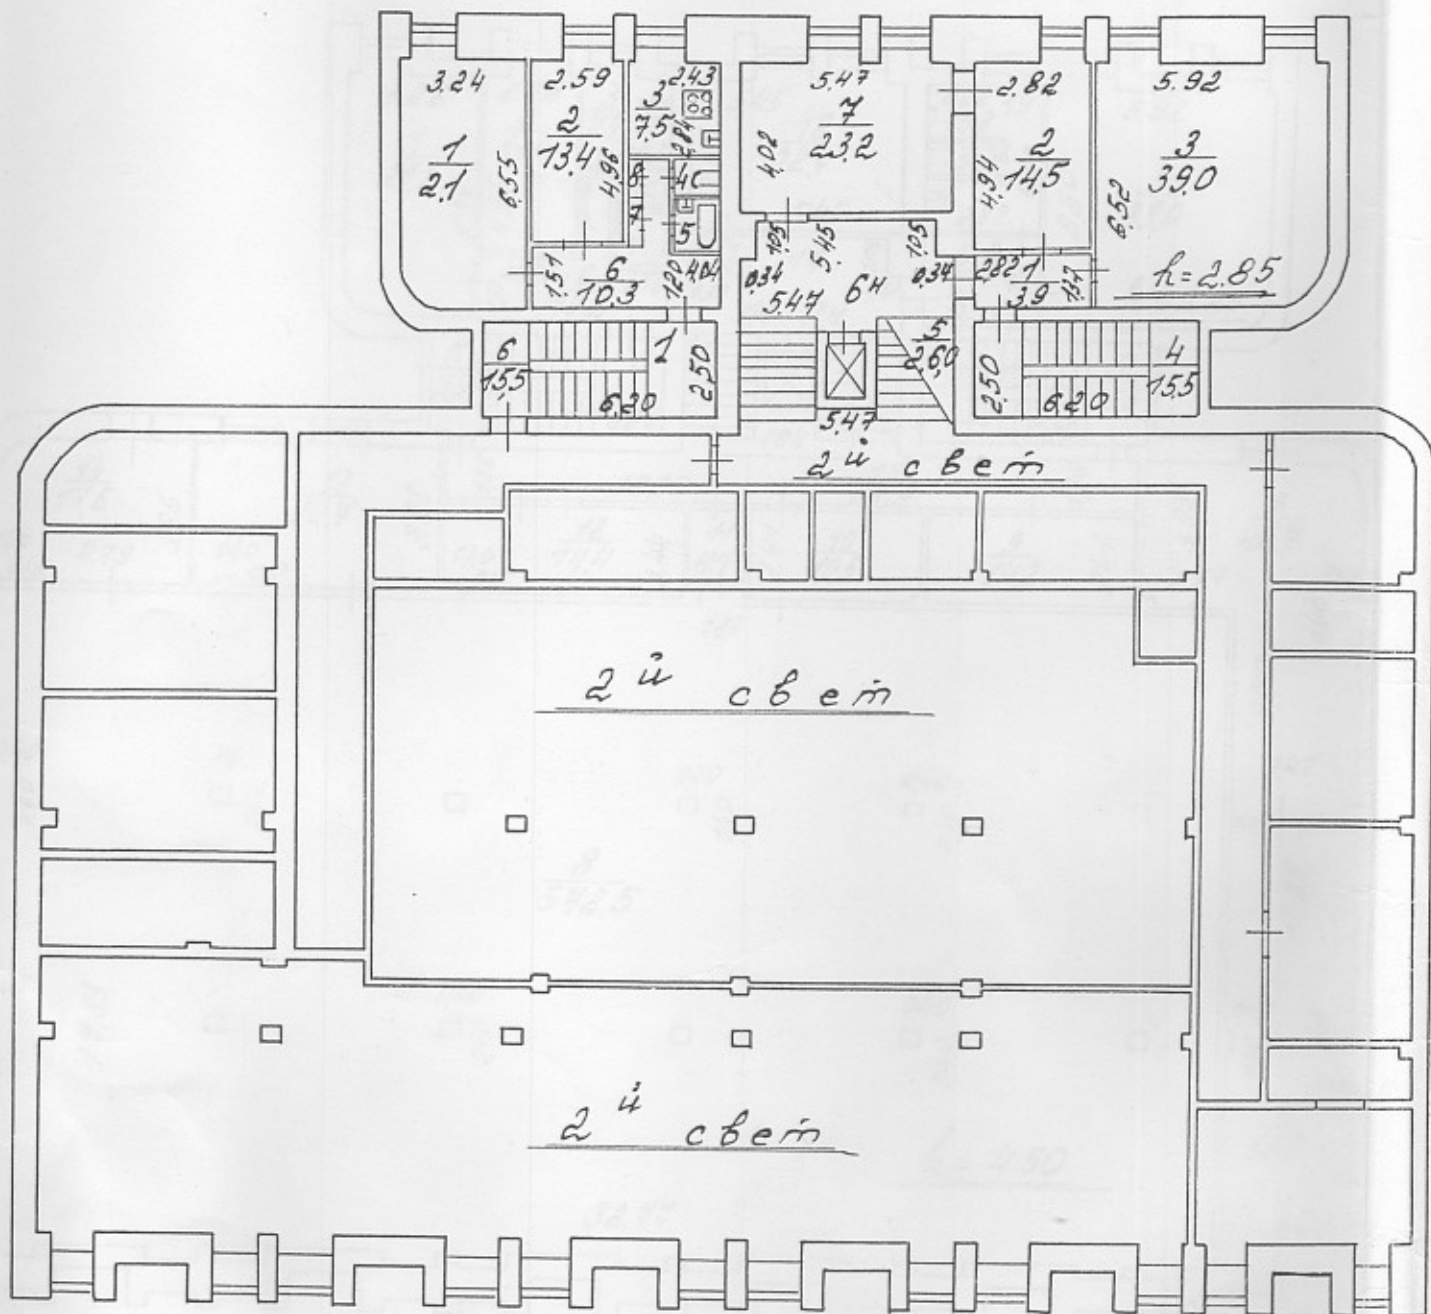
$$\frac{4}{1.2} \quad \frac{5}{2.6} \quad \frac{6}{10.3} \quad \frac{7}{0.5} \quad \frac{8}{0.5}$$


План 3^{го} этажа

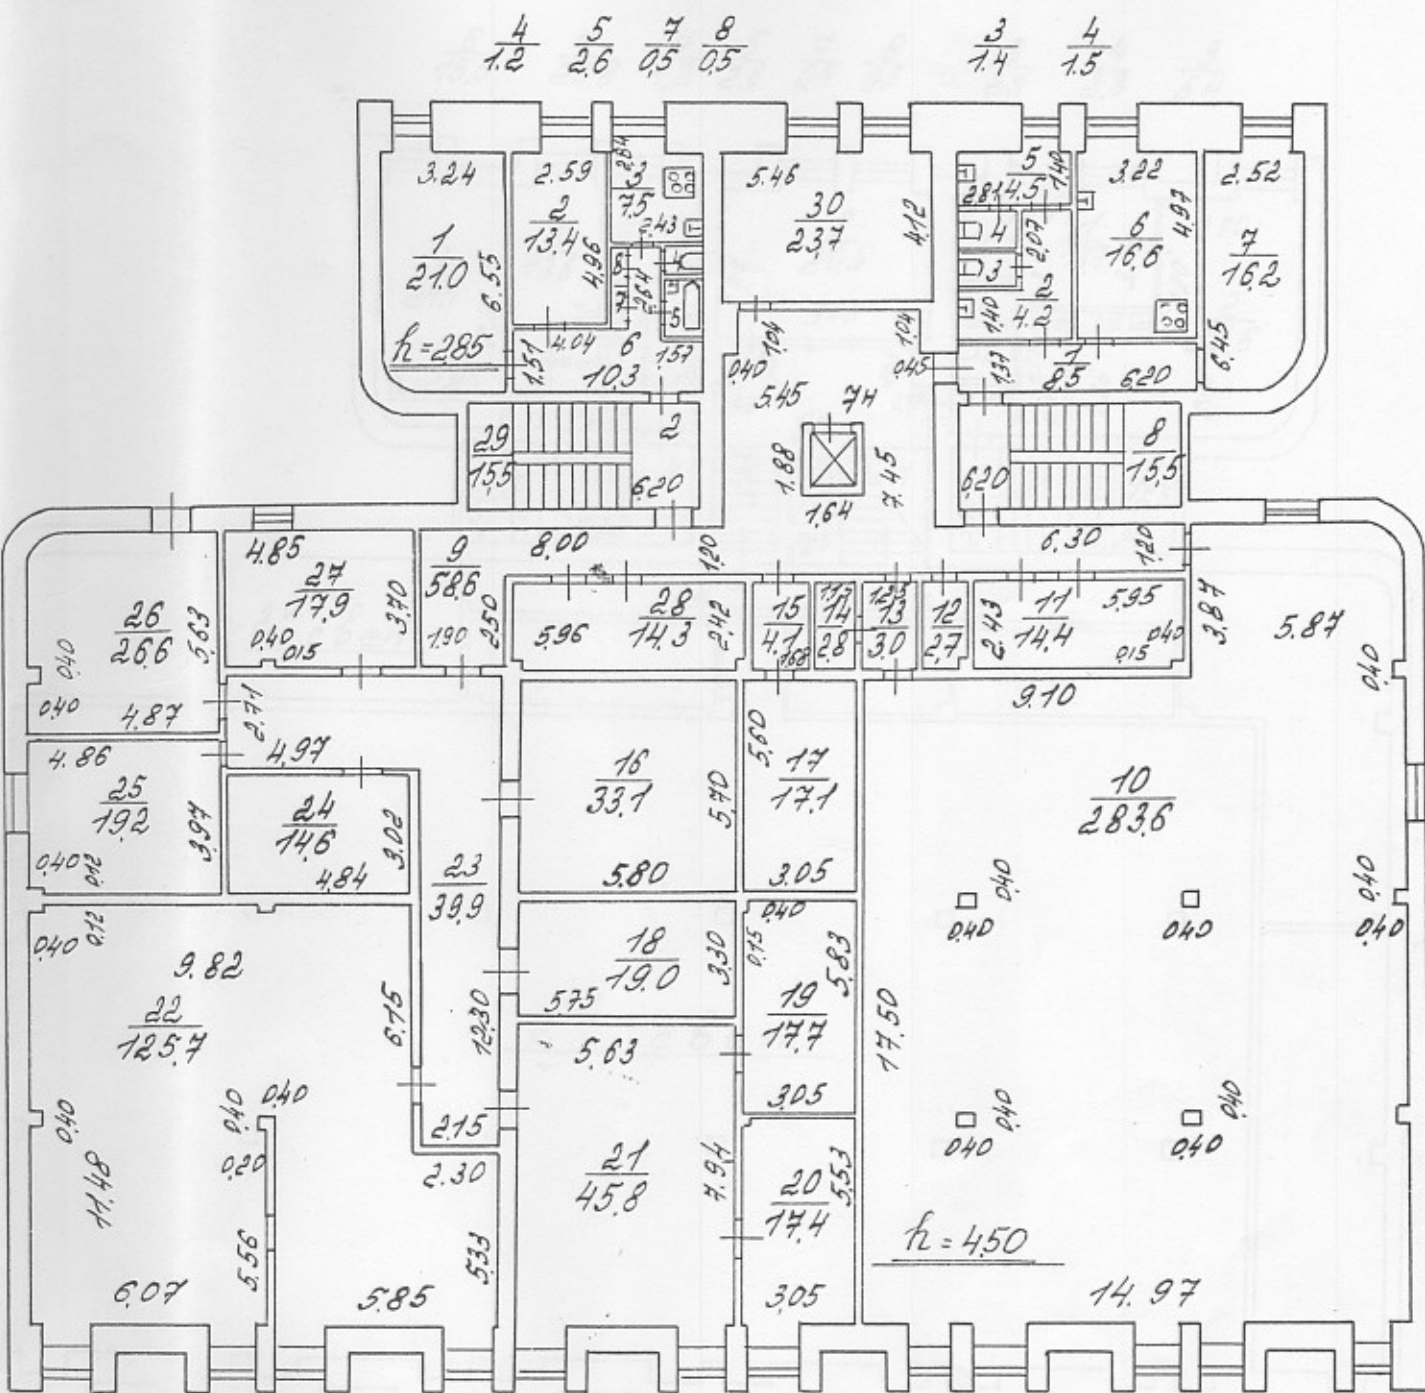


Филиал ГУИОН
проектно-инвентаризационное бюро
Красногвардейского района
г. Санкт-Петербург

Инв. №
45
14

Лист № 2	Поэтажный план д. 28 по Республиканской ул.			Масштаб 1:200
Дата	Должностное лицо	Фамилия И.О.	Подпись	
21.07.99	Начальник филиала	Скободатова И.А.	[Signature]	
21.07.99	Исполнитель	Савватеева В.П.	[Signature]	
	Инженер, бригадир			
	Копировал			


Литер " А "

План 4²⁰ этажа
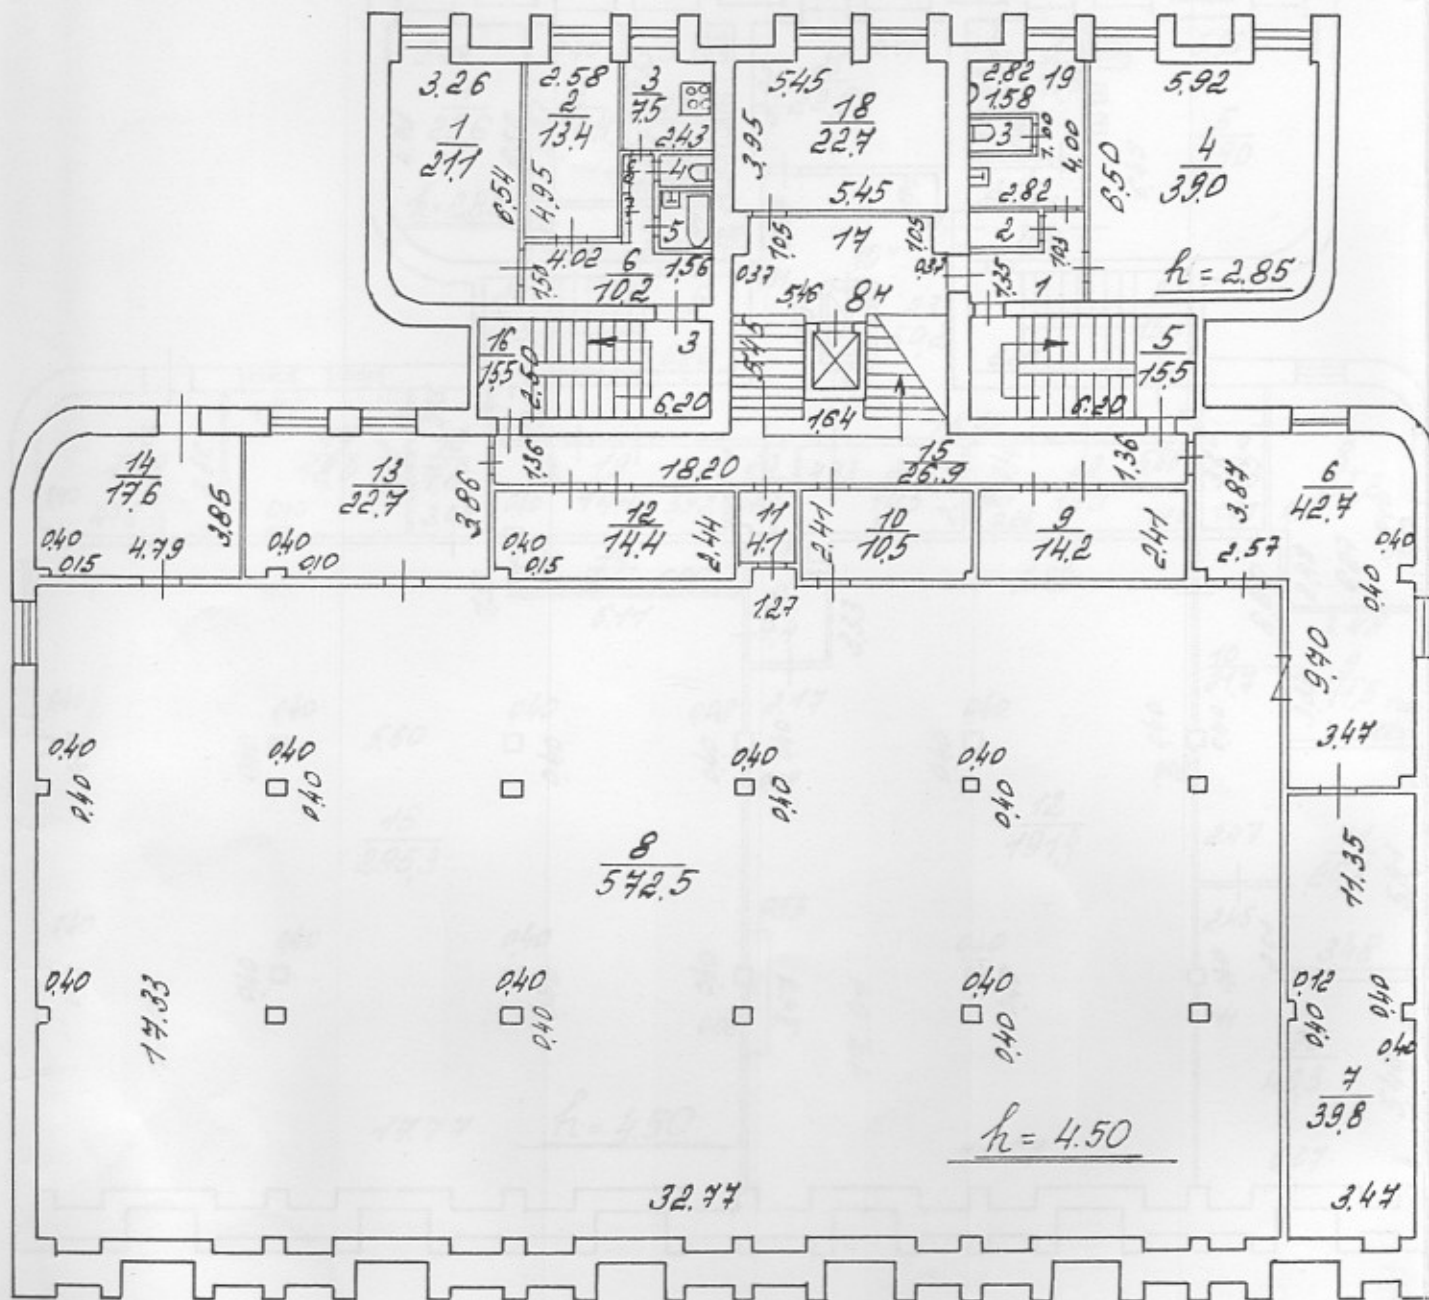
$$\frac{4}{1.2} \quad \frac{5}{2.6} \quad \frac{7}{0.5} \quad \frac{8}{0.5} \quad \frac{17}{25.9} \quad \frac{1}{5.2} \quad \frac{19}{9.7} \quad \frac{2}{1.4} \quad \frac{3}{1.4}$$


План 5²⁰ этажа


$\frac{6}{15.5}$ $\frac{7}{25.8}$ $\frac{4}{1.2}$ $\frac{5}{2.6}$ $\frac{7}{0.5}$ $\frac{8}{0.5}$ $\frac{3}{2.1}$ $\frac{4}{2.8}$ $\frac{9}{5.4}$

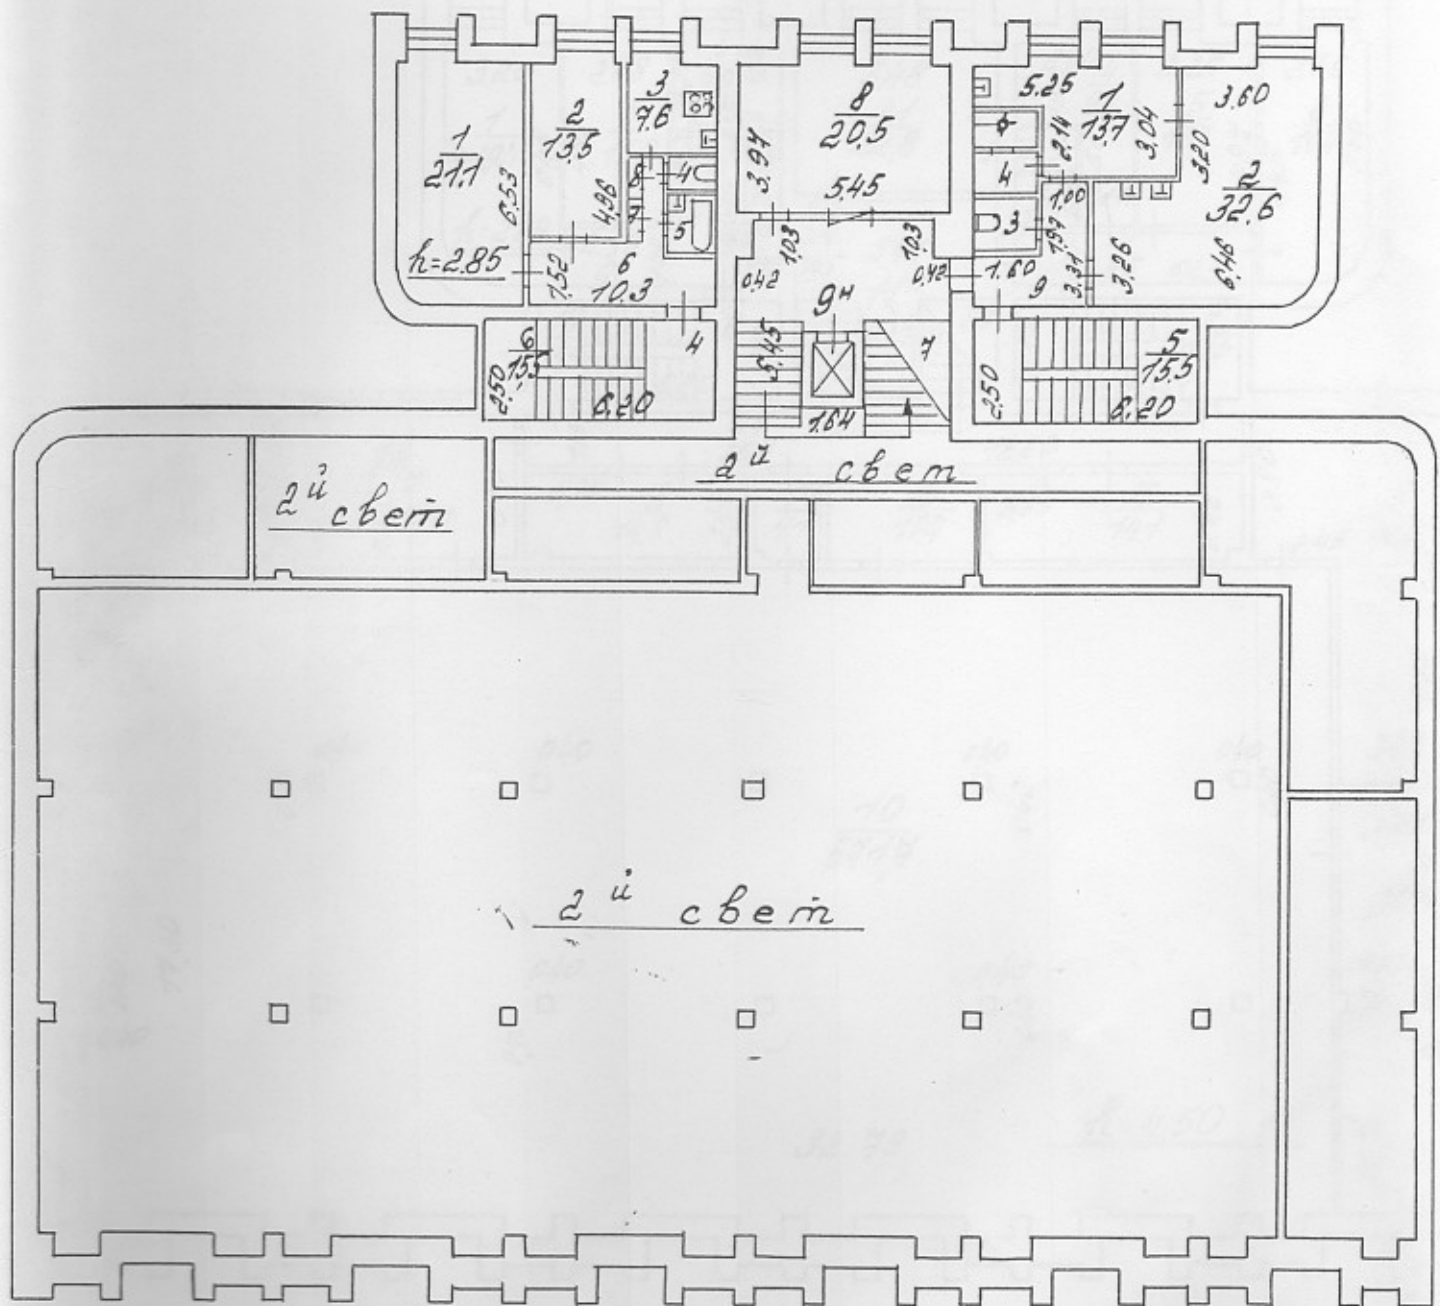

Филиал ГУИОН
 проектно-инвентаризационное бюро
 Красногвардейского района
 г. Санкт-Петербург


Инв. №
 45
 14

Лист № 3	поэтажный план д. 28 по Республиканской ул.			Масштаб 1:200
Дата	Должностное лицо	Фамилия И.О.	Подпись	
21.07.99	Начальник филиала	Скоробогатова И.А.	И.А. Скоробогатова	
21.07.99	Исполнитель	Савватеева В.Б.	В.Б. Савватеева	
	Инженер, бригадир			
	Копировал			
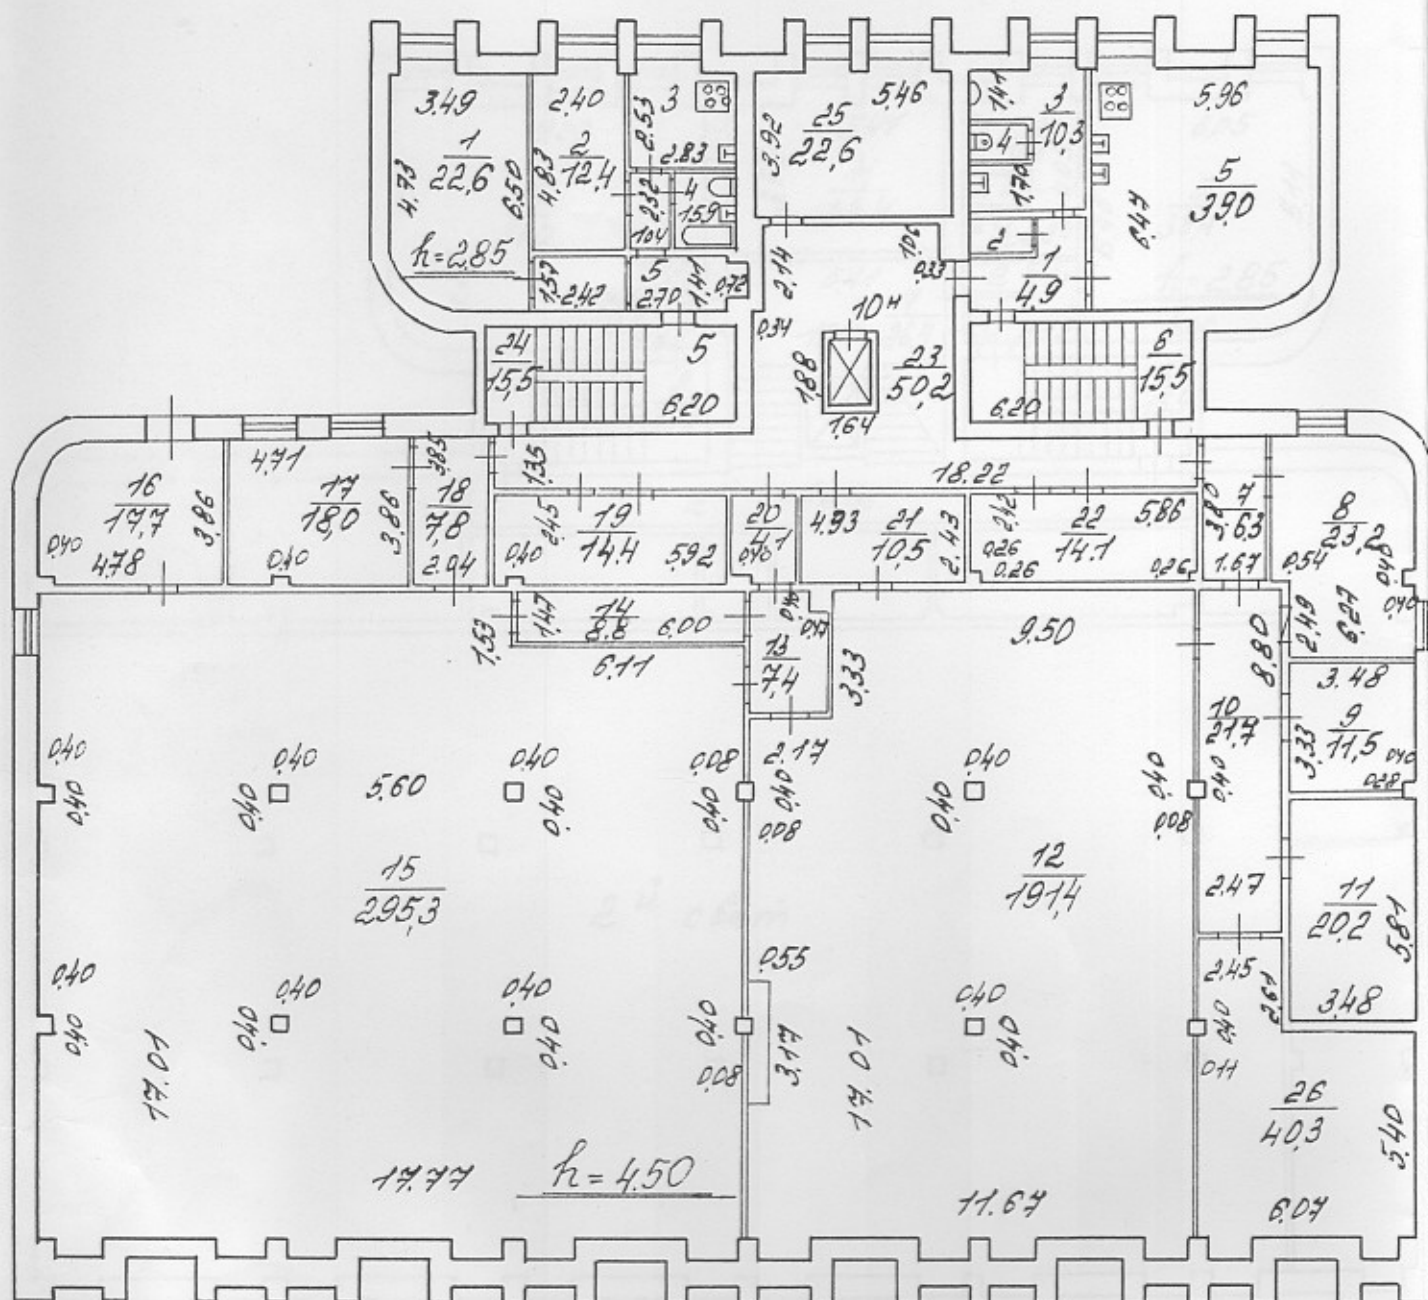
$$\begin{array}{r} 3 \\ 7.9 \end{array} \quad \begin{array}{r} 4 \\ 3.7 \end{array} \quad \begin{array}{r} 5 \\ 10.7 \end{array}$$
$$\frac{2}{1.4} \quad \frac{4}{1.4}$$


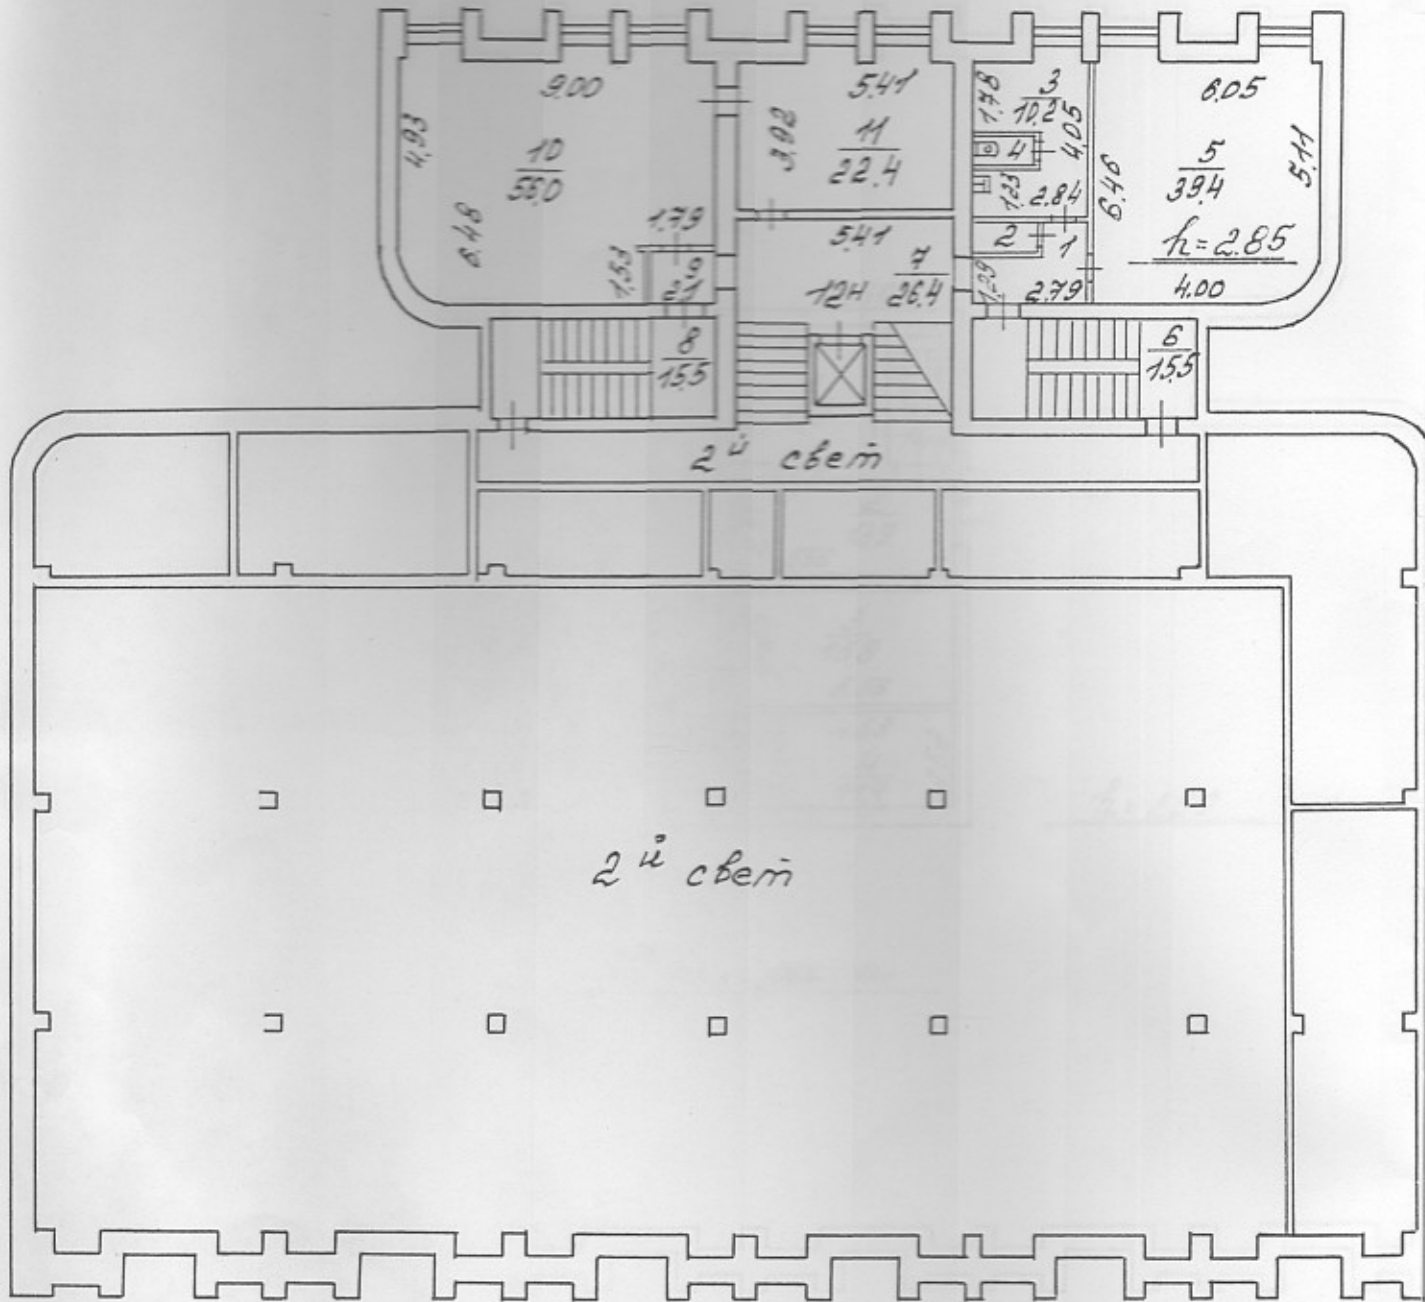
Основания к внесению изменений в помещениях			
Номер и дата изменения	Документ подтверждающий изменения	№ помещения	№ части помещения
21.07.99	не кред- явлен	№ 5	1,2,3,4,5

Техник: Злату-

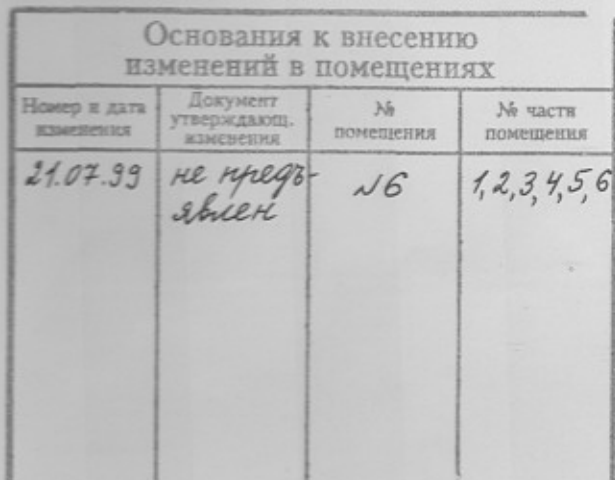
$$\frac{4}{11} \quad \frac{5}{24} \quad \frac{6}{116} \qquad \frac{22}{262} \quad \frac{2}{2.2} \quad \frac{3}{14}$$


Лист № 4	Поэтажный план д. 28 по Республиканской ул.		Масштаб 1:200
Дата	Должностное лицо	Фамилия И.О.	Подпись
21.07.99	Начальник филиала	Скободанова И.А.	Иванов
21.07.99	Исполнитель	Саватеева В. П.	Жданов
	Инженер, бригадир		
	Кошировал		

План 8^{го} этажа

$$\frac{1}{4.5} \quad \frac{2}{1.6} \quad \frac{4}{1.5}$$


План 9^{го} этажа

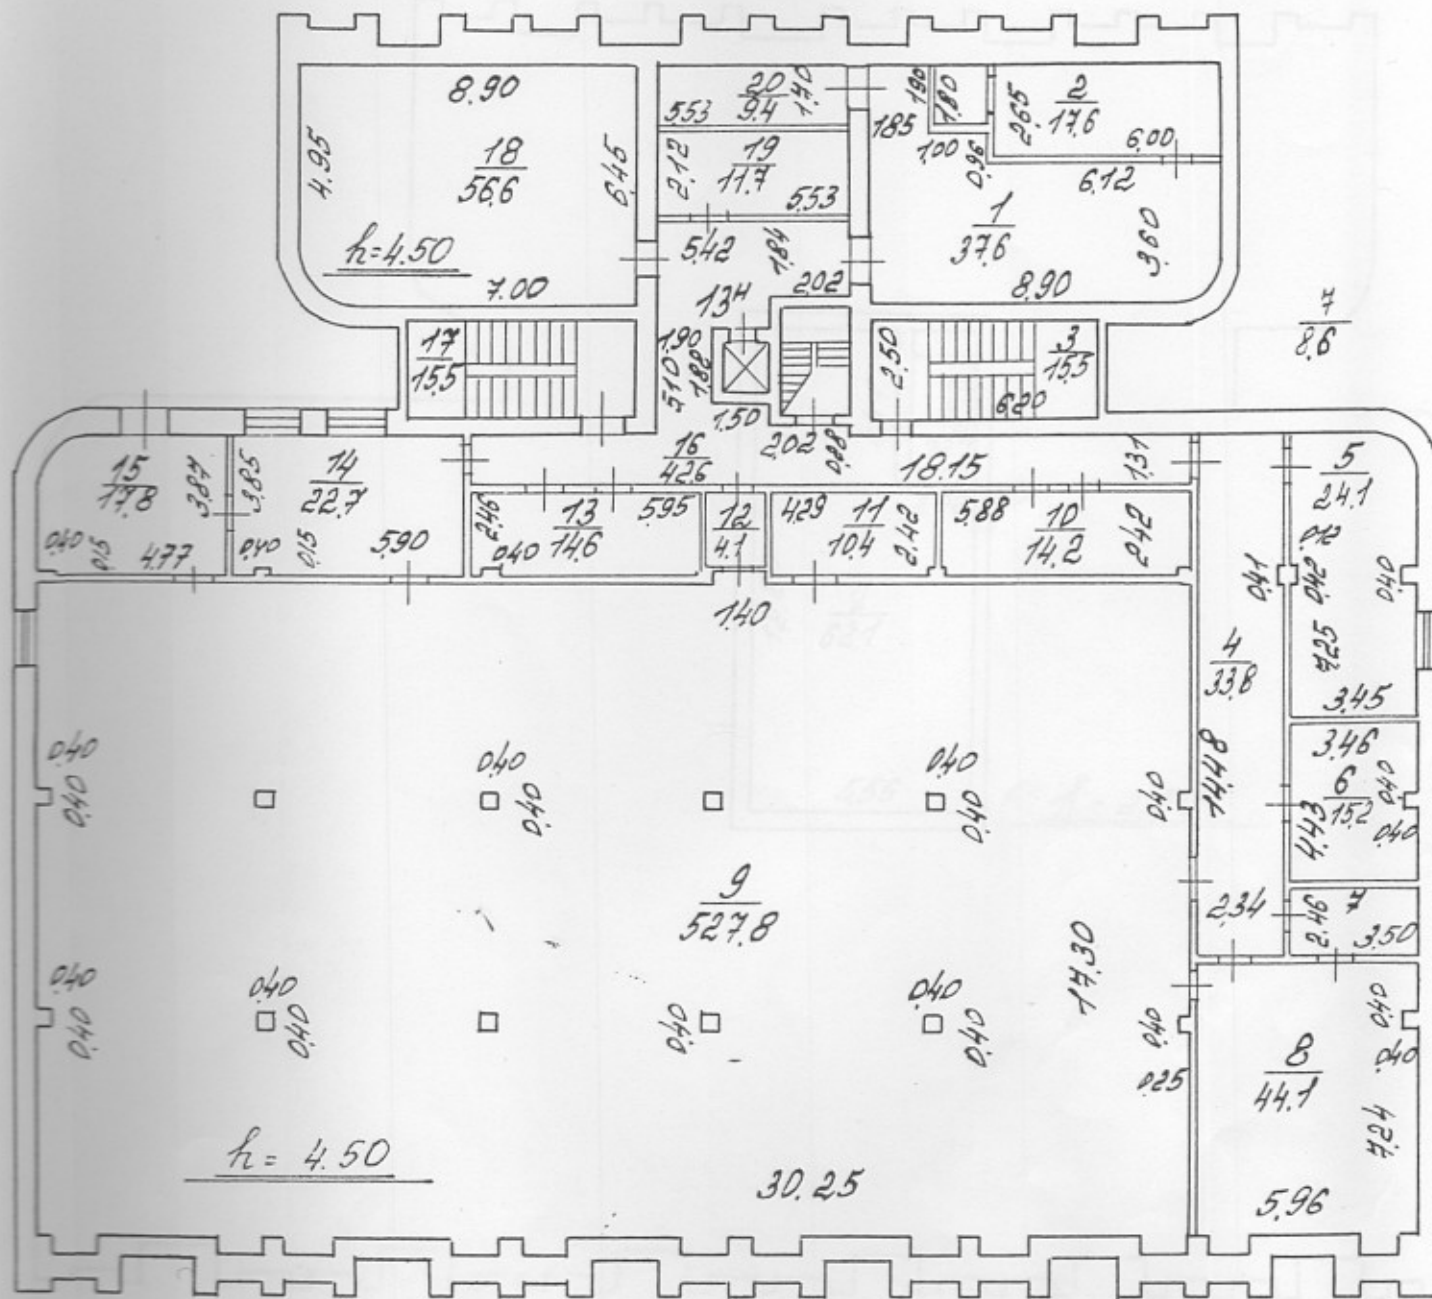


Филиал ГУИОН
проектно-инвентаризационное бюро
Красновардейского района
г. Санкт-Петербург

Изм. №
45
14


Лист № 5	Поэтажный план д. 28 по Республиканской ул.			Масштаб 1:200
Дата	Должностное лицо	Фамилия И.О.	Подпись	
21.07.99	Начальник филиала	Скободатова И.А.	[Подпись]	
21.07.99	Исполнитель	Савватеева В.П.	[Подпись]	
	Инженер, бригадир			
	Копировал			

План машин. отделения

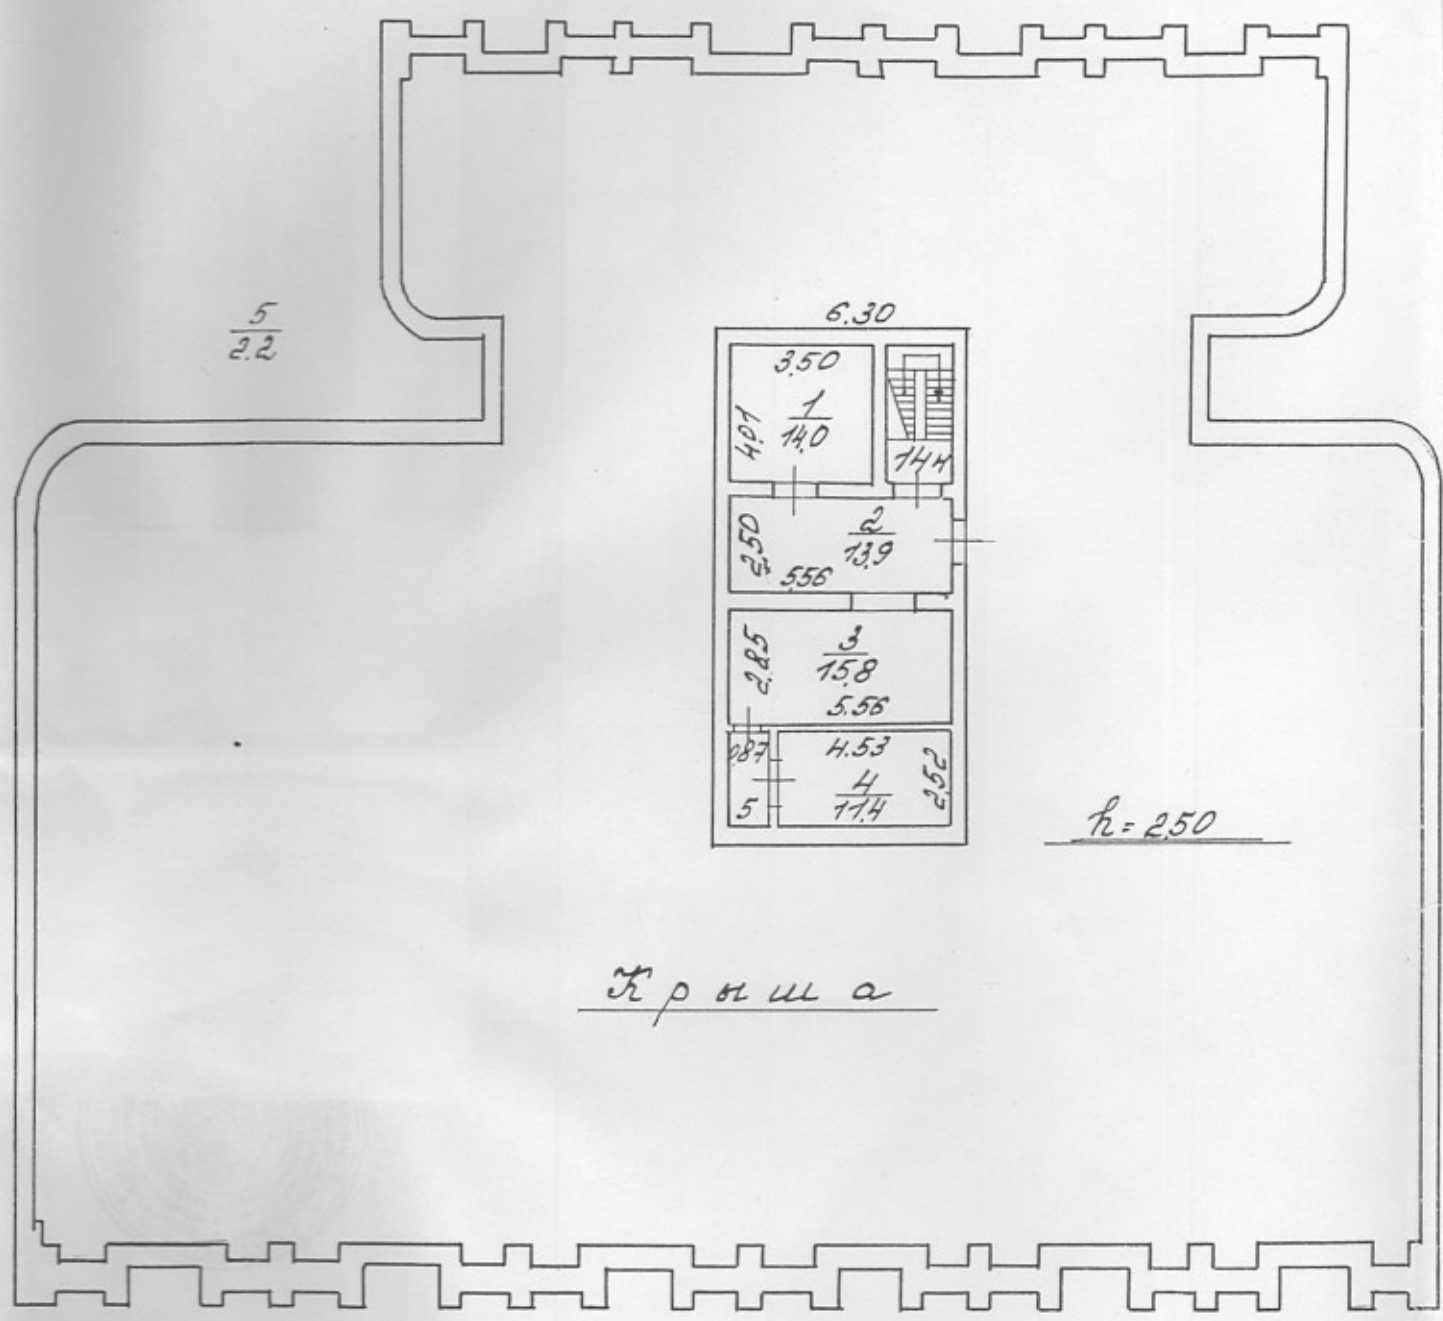

К р и л а

План вент./камер

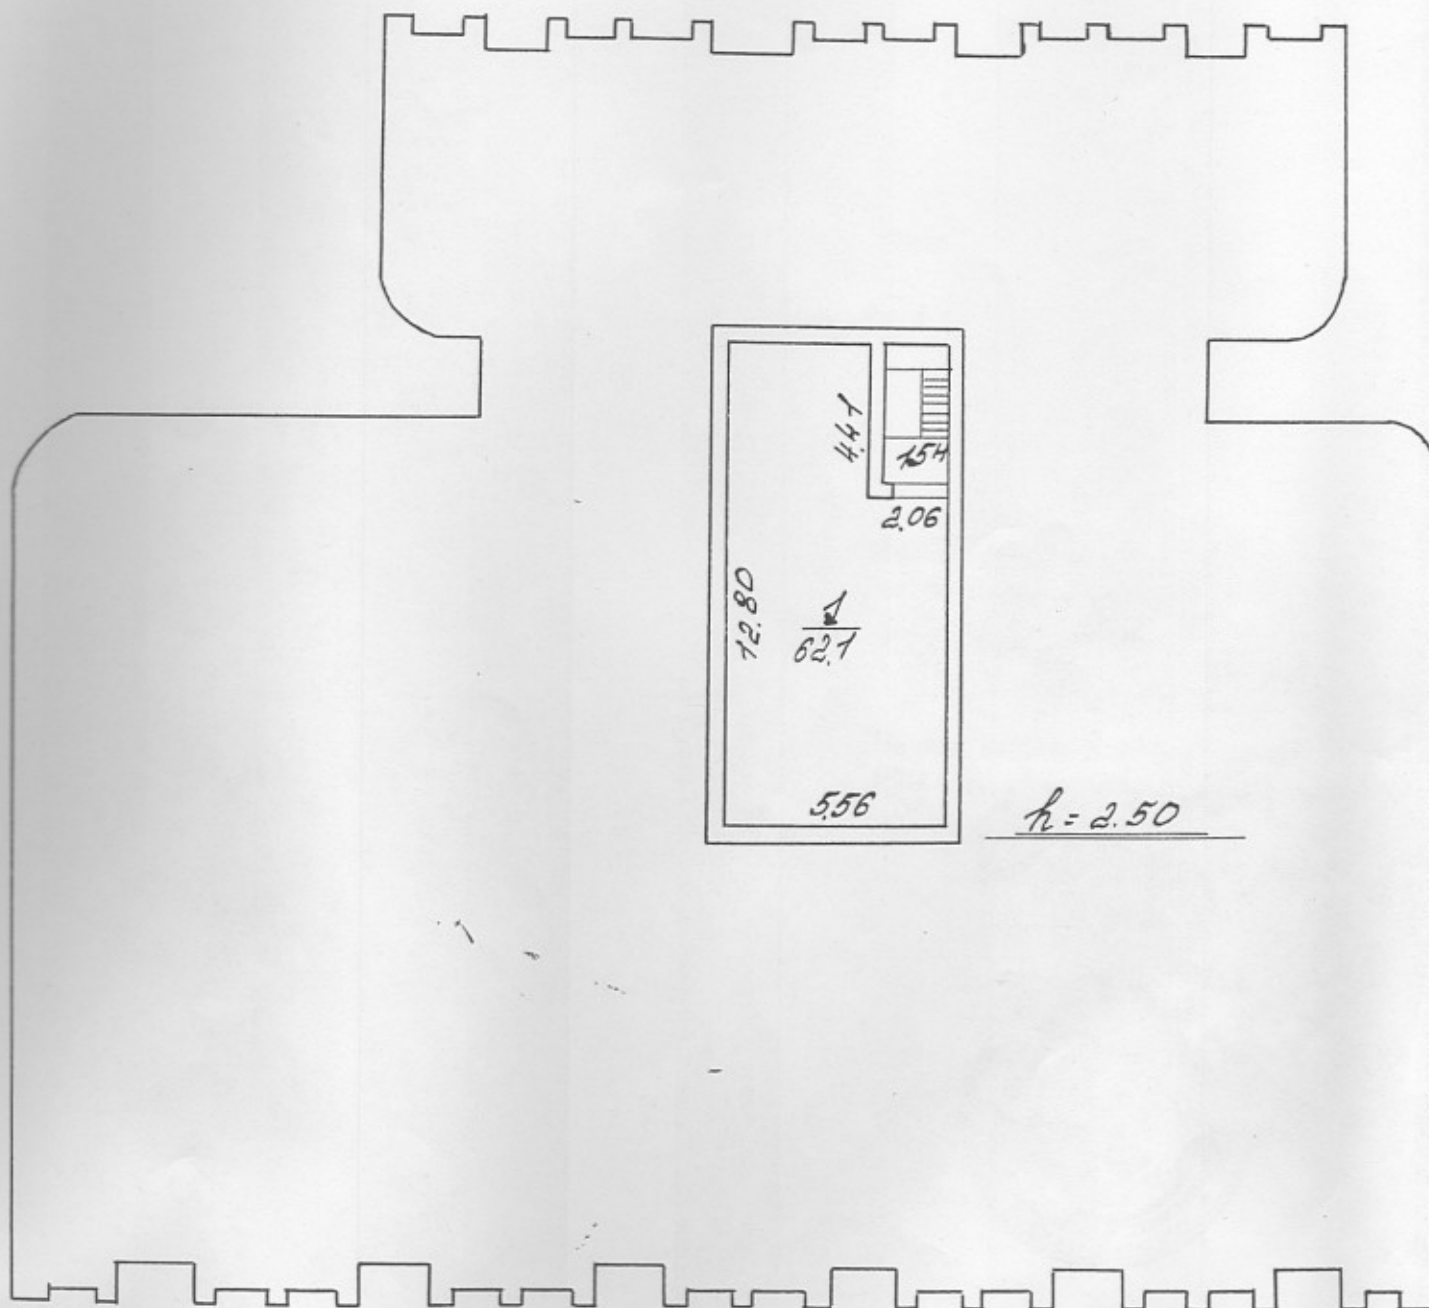

Филиал ГУИОН
проектно-инвентаризационное бюро
Красногвардейского района
г. Санкт-Петербург

Инв. №
45
14

Лист № 6	Потажный план д. 28 по Республиканской ул.			Масштаб 1:200
Дата	Должностное лицо	Фамилия И.О.	Подпись	
21.07.99	Начальник филиала	Скородомова И.А.	[Signature]	
21.07.99	Исполнитель	Саватеева В.П.	[Signature]	
	Инженер, бригадир			
	Копировал			