

филиал федерального государственного бюджетного учреждения «Федеральная кадастровая палата Федеральной службы государственной регистрации,  
кадастра и картографии» по Санкт-Петербургу  
(полное наименование органа кадастрового учета)

КП.1

**КАДАСТРОВЫЙ ПАСПОРТ ЗЕМЕЛЬНОГО УЧАСТКА**

"12" июля 2016 г. № 78/201/16-213378

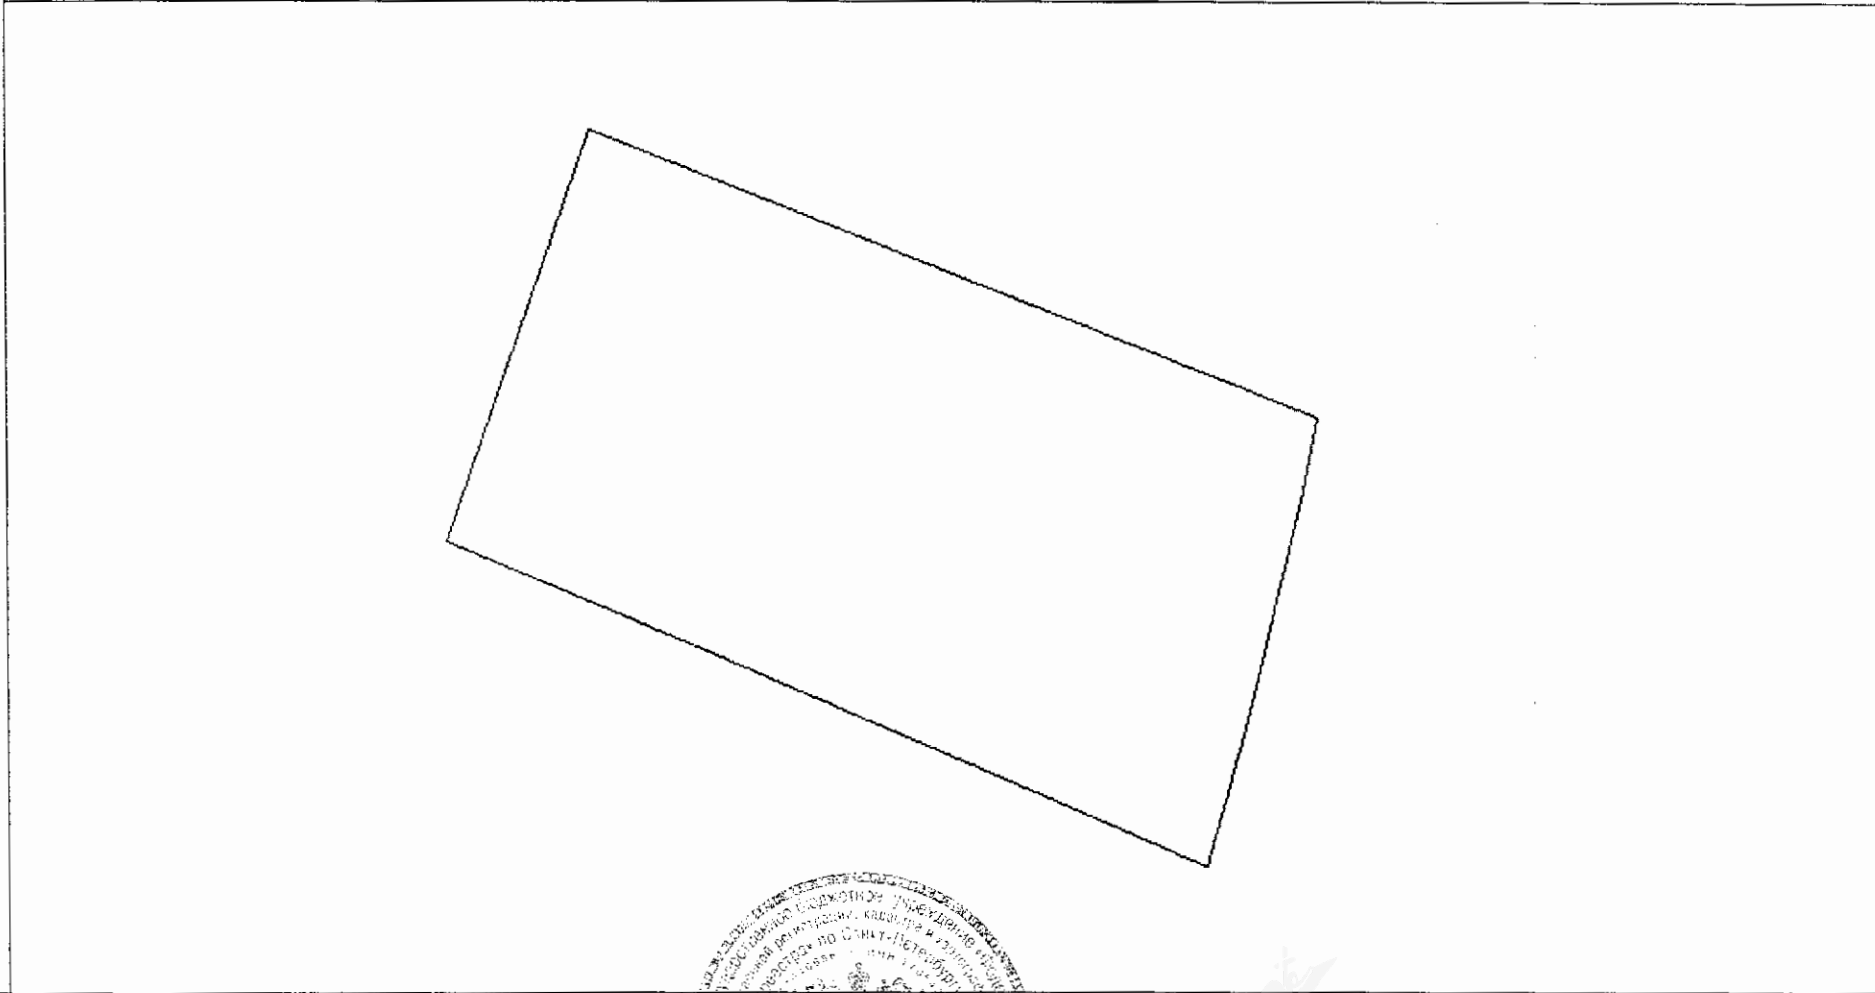

1	Кадастровый номер:	78:36:0013207:1303	2	Лист № 1	3	Всего листов: 6
4	Номер кадастрового квартала:	78:36:0013207				
5	Предыдущие номера: —	6	Дата внесения номера в государственный кадастр недвижимости: 29.06.2016			
7	—					
8	Кадастровые номера объектов капитального строительства: —					
9	Адрес (описание местоположения): Санкт-Петербург, поселок Парголово, улица Ломоносова, дом 80, литера В					
10	Категория земель: Земли населенных пунктов					
11	Разрешенное использование: Для размещения гостиниц					
12	Площадь: 1466+/-13 кв. м					
13	Кадастровая стоимость: 5385453.62 руб.					
14	Сведения о правах: —					
15	Особые отметки: —					
16	Сведения о природных объектах: —					
17	Дополнительные сведения:					
17.1	Кадастровые номера участков, образованных с земельным участком: —					
17.2	Кадастровый номер преобразованного участка: —					
17.3	Кадастровые номера участков, подлежащих снятию или снятых с кадастрового учета: —					
17.4	Кадастровые номера участков, образованных из земельного участка: —					
18	Характер сведений государственного кадастра недвижимости (статус записи о земельном участке): Сведения об объекте недвижимости имеют статус временные. Дата истечения временного характера сведений - 30.06.2021.					
19	Сведения о кадастровых инженерах: Смирнова Ксения Викторовна, 78-12-626; 22.06.2016 г.					

Ведущий инженер (полное наименование должности)	 (подпись)	А. С. Поликарпова (инициалы, фамилия)
--	--	--



КАДАСТРОВЫЙ ПАСПОРТ ЗЕМЕЛЬНОГО УЧАСТКА

"12" июля 2016 г. № 78/201/16-213378

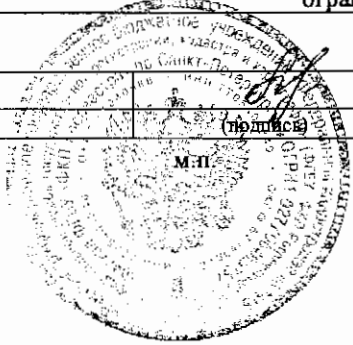
1	Кадастровый номер: 78:36:0013207:1303	2	Лист № 2	3	Всего листов: 6
4	План (чертеж, схема) земельного участка 				
5	Масштаб 1:500				
Ведущий инженер (полное наименование должности)		 (подпись)	А. С. Поликарпова (инициалы, фамилия)		

М.П.

## КАДАСТРОВЫЙ ПАСПОРТ ЗЕМЕЛЬНОГО УЧАСТКА

"12" июля 2016 г. № 78/201/16-213378

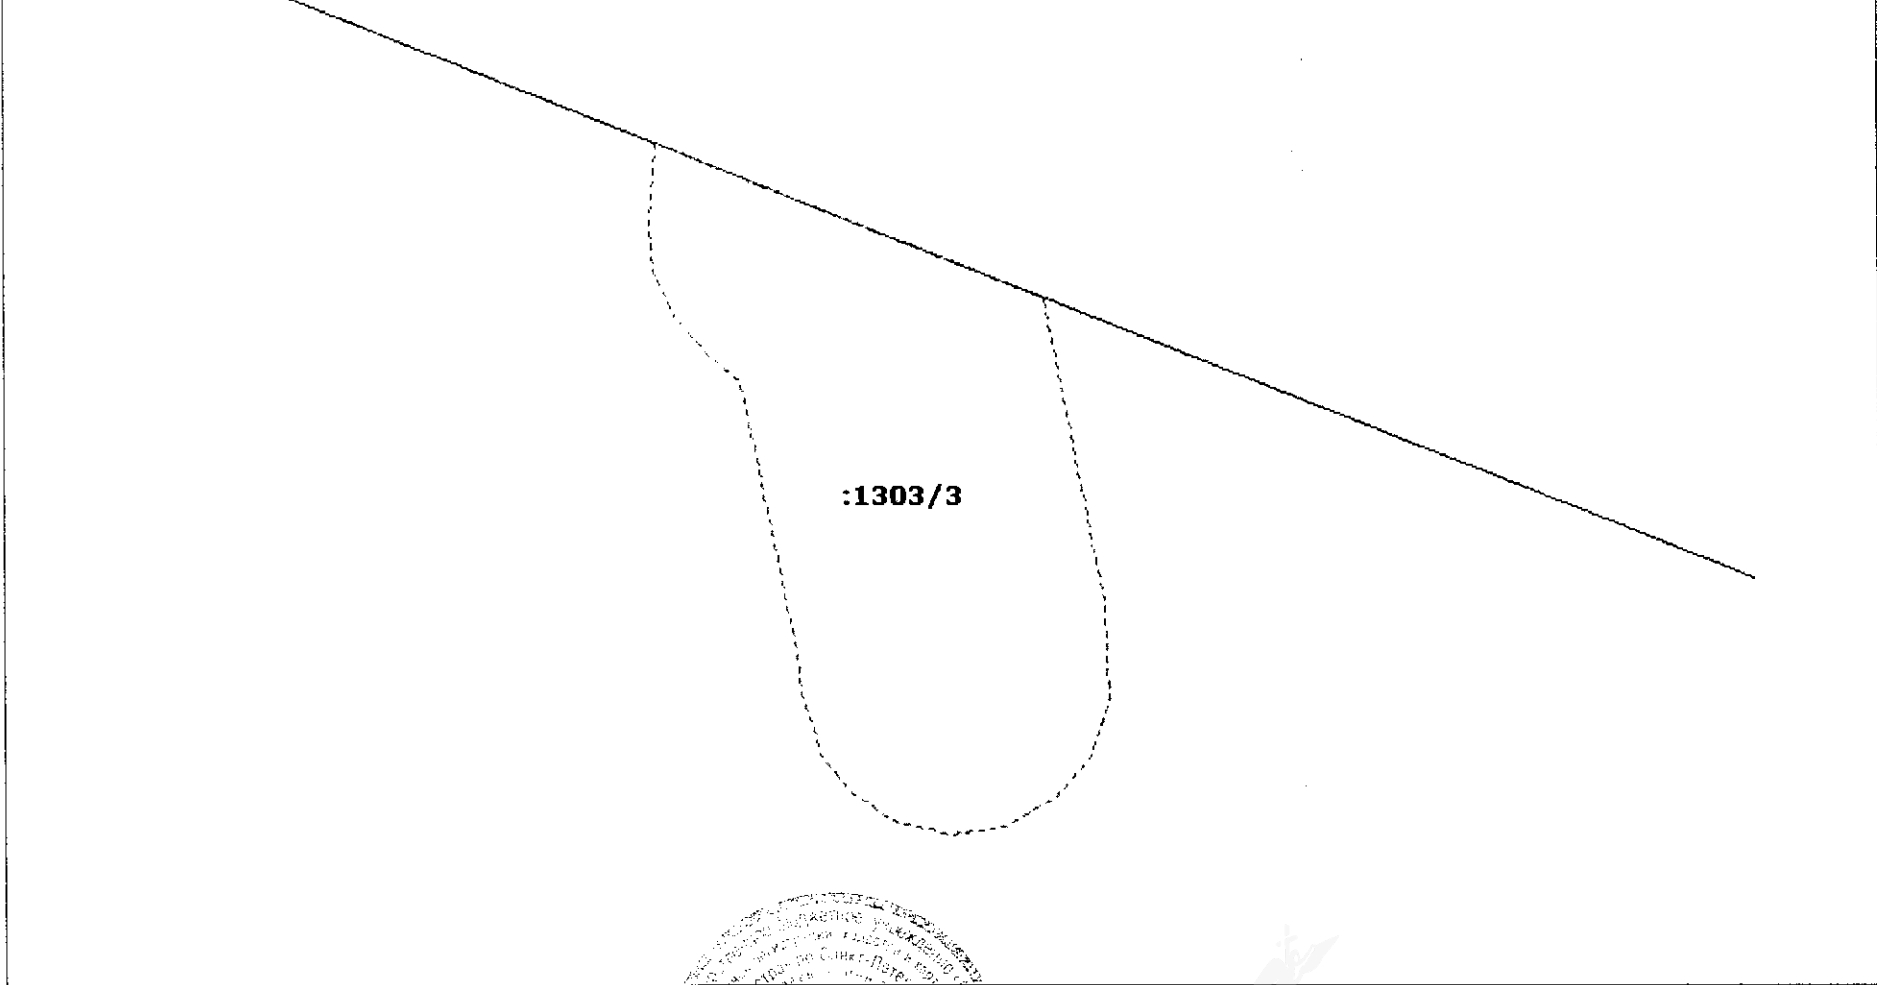
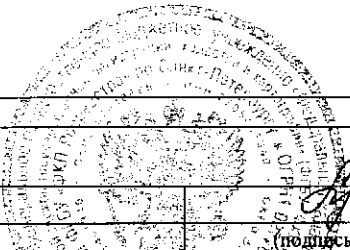
1	Кадастровый номер:	78:36:0013207:1303	2	Лист № 3	3	Всего листов: 6
4	Сведения о частях земельного участка и обременениях					
	Номер п/п	Учетный номер части	Площадь (м <sup>2</sup> )	Характеристика части		
	1	2	3	4		
	1	1	1324	Временные. Дата истечения временного характера сведений о части земельного участка - 30.06.2021. Иные ограничения (обременения) прав		
	2	2	142	Временные. Дата истечения временного характера сведений о части земельного участка - 30.06.2021. Иные ограничения (обременения) прав		
	3	3	31	Временные. Дата истечения временного характера сведений о части земельного участка - 30.06.2021. Иные ограничения (обременения) прав		

Ведущий инженер (полное наименование должности)		А. С. Поликарпова (инициалы, фамилия)
--	--	--



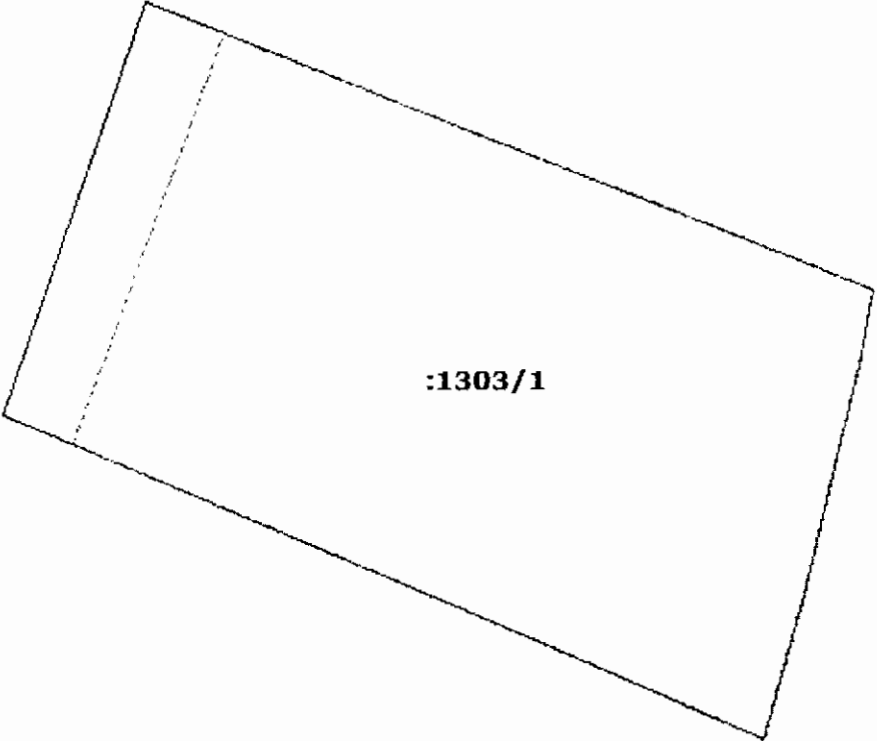
КАДАСТРОВЫЙ ПАСПОРТ ЗЕМЕЛЬНОГО УЧАСТКА

"12" июля 2016 г. № 78/201/16-213378

1	Кадастровый номер: 78:36:0013207:1303	2	Лист № 4	3	Всего листов: 6
4	План (чертеж, схема) части земельного участка		Учетный номер части: 78:36:0013207:1303/3		
					
5	Масштаб 1:100				
Ведущий инженер (полное наименование должности)		 (подпись)	А. С. Поликарпова (инициалы, фамилия)		

КАДАСТРОВЫЙ ПАСПОРТ ЗЕМЕЛЬНОГО УЧАСТКА

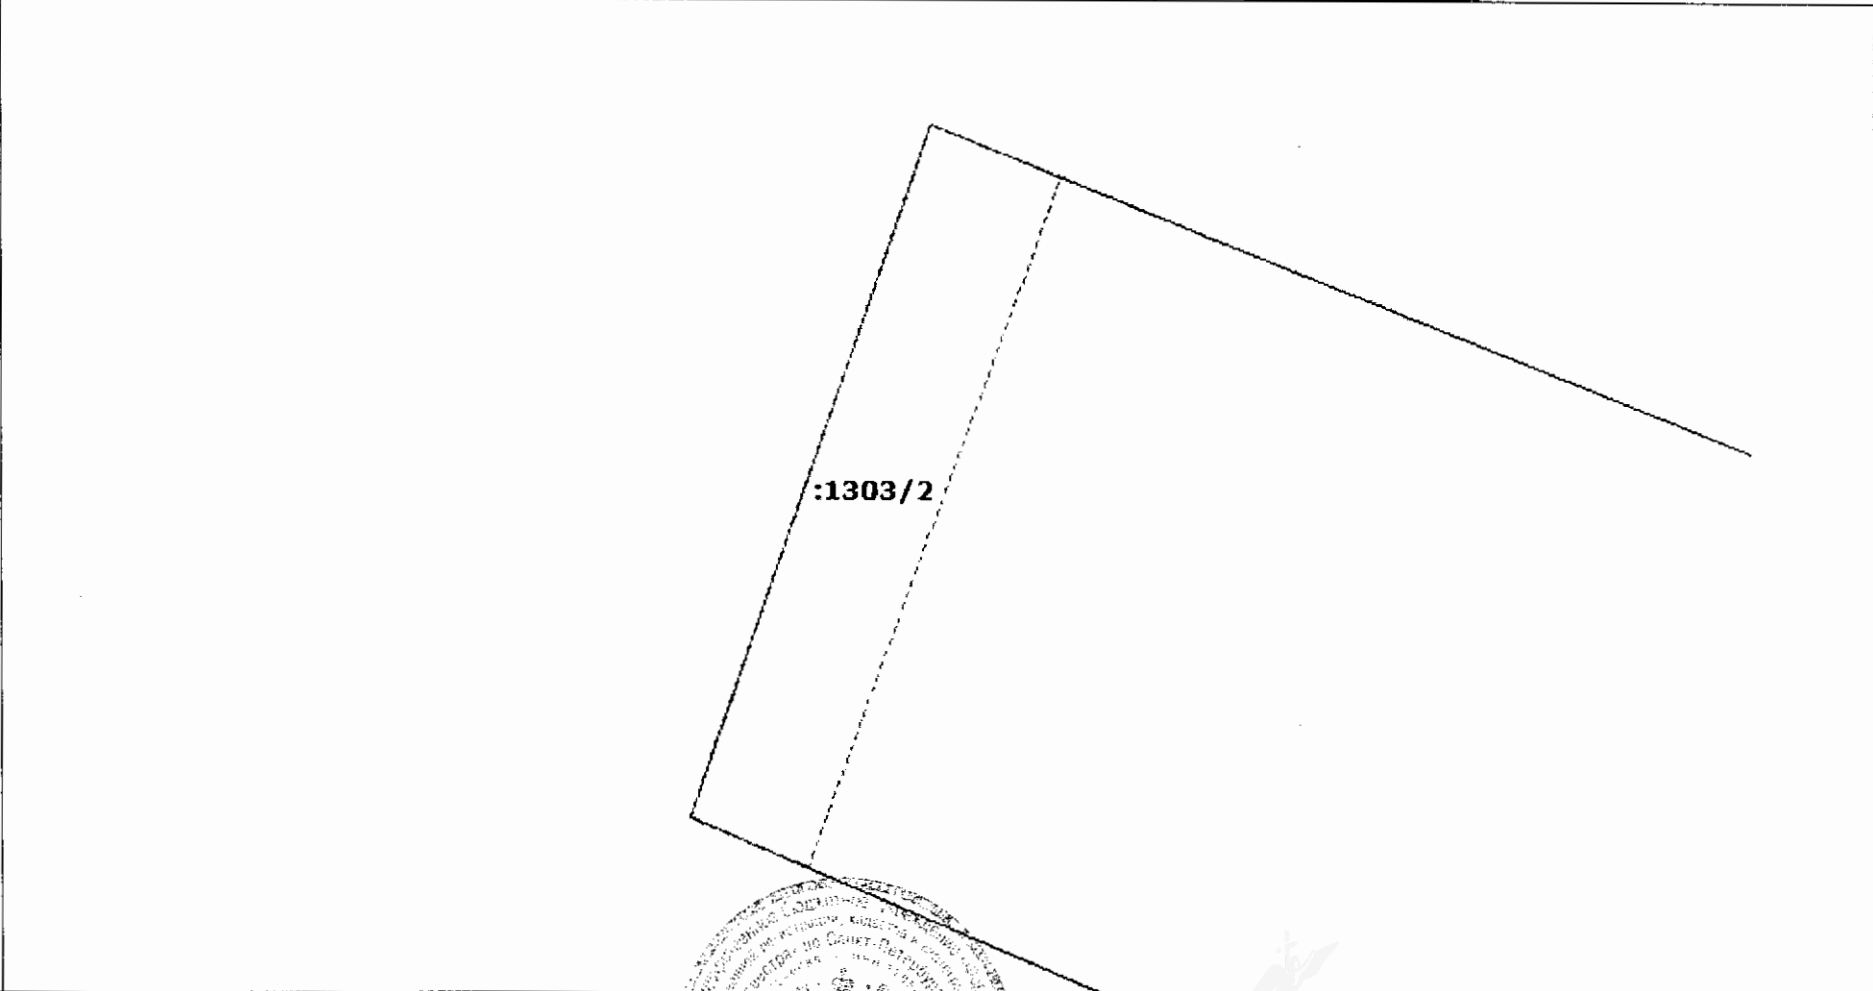
"12" июля 2016 г. № 78/201/16-213378

1	Кадастровый номер: 78:36:0013207:1303	2	Лист № 5	3	Всего листов: 6
4	План (чертеж, схема) части земельного участка		Учетный номер части: 78:36:0013207:1303/1		
 <p>:1303/1</p>					
5	Масштаб 1:500				

Ведущий инженер (полное наименование должности)		А. С. Поликарпова (инициалы, фамилия)
--	--	--

КАДАСТРОВЫЙ ПАСПОРТ ЗЕМЕЛЬНОГО УЧАСТКА

"12" июля 2016 г. № 78/201/16-213378

1	Кадастровый номер: 78:36:0013207:1303	2	Лист № 6	3	Всего листов: 6
4	План (чертеж, схема) части земельного участка		Учетный номер части: 78:36:0013207:1303/2		
					
5	Масштаб 1:300				

Ведущий инженер	<i>AS</i>	А. С. Поликарпова
(полное наименование должности)	(подпись)	(инициалы, фамилия)

М.П.