

арендной платы за нежилое помещение
к договору аренды нежилого фонда

№ от г. по адресу:
190068, г. Санкт-Петербург, набережная реки Фонтанки, д. 87, литера А, помещение N 6-н

1. СПРАВОЧНЫЕ ДАННЫЕ

1.1. Наименование предприятия, арендующего данное помещение

1.2. Существующие ограничения на использование объекта

Офисное: нет Торговое: нет Промышленное: нет

1.3. Арендваемая площадь (м.кв.): 50.80

1.4. Занимаемые этажи: Цокольный этаж с загл. до 0,5 м.

Тех.этаж: нет;

1.5. Состояние помещения: удовлетворительное

1.6. Вход в помещение: отдельный со двора

1.7. Тип здания: капитальное

1.8. Благоустройства: Водоснабжение: есть; Электроснабжение: есть;
Отопление: есть; Канализация: есть;

1.9. Коэффициент социальной значимости арендатора: 1.00

1.10. Расположение:

Зона: 1

Координата X: 114 192 Координата Y: 93 090

2. РАСЧЕТ АРЕНДНОЙ ПЛАТЫ

2.1. Расчетные коэффициенты

Базовая ставка	5 862.500
Арендный	0.700
Местоположения	1.259
Площади	1.027
Занимаемых этажей	1.000
Состояния помещения	0.740
Входа в помещение	0.970
Типа здания	1.000
Элементов благоустройства	
- водоснабжения	1.000
- канализации	1.000
- отопления	1.000
- электричества	1.000
Ставка арендной платы в РУБ. за м.кв. в год (без льгот):	3 808.733
Ставка арендной платы в РУБ. за м.кв. в год:	3 808.733

Индекс изменения размеров ставки арендной платы 1.431646502

Наилучшее использование: Офис

Арендная плата при наилучшем использовании:

Без льгот:

В год: 277 000.16 руб. в квартал: 69 250.04 руб. в месяц: 23 083.35 руб.

Средняя стоимость 1 кв.м. в год: 5 452.76 руб.

Общая арендуемая площадь по договору: 50.80 (помещений: 1)

Количество объектов в расчете: 1

Арендная плата при наилучшем использовании:

Без льгот:

В год: 277 000.16 руб. в квартал: 69 250.04 руб. в месяц: 23 083.35 руб.

С учетом коэффициента социальной значимости:

В год: 277 000.16 руб. в квартал: 69 250.04 руб. в месяц: 23 083.35 руб.

Средняя стоимость 1 кв.м. в год: 5 452.76 руб.

Дата расчета: 24.11.2017 Исполнитель: _____

Федорова А.В.

ФГИС ЕГРН

полное наименование органа регистрации прав

Выписка из Единого государственного реестра недвижимости об объекте недвижимости

Раздел I

Сведения о характеристиках объекта недвижимости

На основании запроса от 28.11.2017 г., поступившего на рассмотрение 28.11.2017 г., сообщаем, что согласно записям Единого государственного реестра недвижимости:

Помещение			
(вид объекта недвижимости)			
Лист №	Раздела <u>1</u>	Всего листов раздела <u>1</u> :	Всего разделов:
28.11.2017	№ 99/2017/38490262		
Кадастровый номер:	78:32:0001058:3329		

Номер кадастрового квартала:	78:32:0001058
Дата присвоения кадастрового номера:	2012-09-14
Ранее присвоенный государственный учетный номер:	Кадастровый номер: 78:32:1058:27:113:2
Адрес:	Санкт-Петербург, наб Реки Фонтанки, д 87, литера А, пом 6-Н
Площадь:	50.8
Назначение:	Нежилое помещение
Наименование:	данные отсутствуют
Номер, тип этажа, на котором расположено помещение, машино-место:	Цокольный этаж № цокольный
Вид жилого помещения:	данные отсутствуют
Кадастровая стоимость, руб.:	4646344.37

Государственный регистратор		ФГИС ЕГРН
полное наименование должности	подпись	инициалы, фамилия

М.П.



Помещение		
<small>(вид объекта недвижимости)</small>		
Лист № _____ Раздела 1	Всего листов раздела 1 : _____	Всего разделов: _____
28.11.2017 № 99/2017/38490262		Всего листов выписки: _____
Кадастровый номер:	78:32:0001058:3329	
Кадастровые номера иных объектов недвижимости, в пределах которых расположен объект недвижимости:	78:32:0001058:3007	
Кадастровые номера объектов недвижимости, из которых образован объект недвижимости:	данные отсутствуют	
Кадастровые номера образованных объектов недвижимости:	данные отсутствуют	
Сведения о включении объекта недвижимости в состав предприятия как имущественного комплекса:		
Сведения о включении объекта недвижимости в состав единого недвижимого комплекса:		
Виды разрешенного использования:	данные отсутствуют	
Сведения о включении объекта недвижимости в реестр объектов культурного наследия:	данные отсутствуют	
Сведения о кадастровом инженере:	данные отсутствуют	
Сведения об отнесении жилого помещения к определенному виду жилых помещений специализированного жилищного фонда, к жилым помещениям наемного дома социального использования или наемного дома коммерческого использования:	данные отсутствуют	
Государственный регистратор		ФГИС ЕГРН
полное наименование должности	подпись	инициалы, фамилия

М.П.



Помещение			
(вид объекта недвижимости)			
Лист №	Раздела <u>1</u>	Всего листов раздела <u>1</u> :	Всего разделов: _____
28.11.2017 № 99/2017/38490262		Всего листов выписки: _____	
Кадастровый номер:		78:32:0001058:3329	

Статус записи об объекте недвижимости:	Сведения об объекте недвижимости имеют статус "актуальные, ранее учтенные"
Особые отметки:	данные отсутствуют
Получатель выписки:	АКЦИОНЕРНОЕ ОБЩЕСТВО "ФОНД ИМУЩЕСТВА САНКТ-ПЕТЕРБУРГА" ИНН 7838332649

Государственный регистратор		ФГИС ЕГРН
полное наименование должности	подпись	инициалы, фамилия

М.П.



Выписка из Единого государственного реестра недвижимости об объекте недвижимости
Сведения о зарегистрированных правах

Раздел 2

Помещение	
(вид объекта недвижимости)	
Лист № _____ Раздела <u>2</u>	Всего листов раздела <u>2</u> : _____
28.11.2017 № 99/2017/38490262	Всего разделов: _____
Кадастровый номер:	78:32:0001058:3329
1. Правообладатель (правообладатели):	1.1. Санкт-Петербург
2. Вид, номер и дата государственной регистрации права:	2.1. Собственность, № 78-78-30/0091/2010-646 от 10.07.2010
Ограничение прав и обременение объекта недвижимости:	
3. 3.1.1. вид:	Прочие ограничения (обременения), Объект культурного наследия. Обязательства по сохранению и содержанию объекта
дата государственной регистрации:	10.07.2010
номер государственной регистрации:	78-78-30/0091/2010-646
срок, на который установлено ограничение прав и обременение объекта недвижимости:	
лицо, в пользу которого установлено ограничение прав и обременение объекта недвижимости:	публичный
основание государственной регистрации:	Постановление Правительства Российской Федерации "О перечне объектов исторического и культурного наследия федерального (общероссийского) значения, находящихся в Санкт-Петербурге" от 10.07.2001 №527
5. Заявленные в судебном порядке права требования:	данные отсутствуют
6. Сведения о возражении в отношении зарегистрированного права:	данные отсутствуют
7. Сведения о наличии решения об изъятии объекта недвижимости для государственных и муниципальных нужд:	данные отсутствуют
8. Сведения о невозможности государственной регистрации без личного участия правообладателя или его законного представителя:	
9. Правовитязания и сведения о наличии поступивших, но не рассмотренных заявлений о проведении государственной регистрации права (перехода, прекращения права), ограничения права или обременения объекта недвижимости, сделки в отношении объекта недвижимости:	данные отсутствуют
10. Сведения об осуществлении государственной регистрации сделки, права, ограничения права без необходимого в силу закона согласия третьего лица, органа:	данные отсутствуют

Государственный регистратор		ФГИС ЕГРН
полное наименование должности	подпись	инициалы, фамилия

М.П.





Раздел 9

Выписка из Единого государственного реестра недвижимости об объекте недвижимости
Сведения о части (частях) помещения

Помещение			
(вид объекта недвижимости)			
Лист № ____ Раздела <u>9</u>	Всего листов раздела <u>9</u> : ____	Всего разделов: ____	Всего листов выписки: ____
28.11.2017 № 99/2017/38490262			
Кадастровый номер:		78:32:0001058:3329	
Учетный номер части	Площадь, м ²	Описание местоположения части	Содержание ограничения в использовании или ограничения права на объект недвижимости или обременения объекта недвижимости
данные отсутствуют	весь	данные отсутствуют	Иные ограничения (обременения) прав

Государственный регистратор		ФГИС ЕГРН
полное наименование должности	подпись	инициалы, фамилия

М.П.





филиал федерального государственного бюджетного учреждения «Федеральная кадастровая палата
Федеральной службы государственной регистрации, кадастра и картографии» по Санкт-Петербургу

(полное наименование органа кадастрового учета)

КП.1

КАДАСТРОВЫЙ ПАСПОРТ

помещения

(выписка из государственного кадастра недвижимости)

Лист №	1	Всего листов:	3
--------	---	---------------	---

"20" января 2016 г. № 78/201/16-10233	
Кадастровый номер:	78:32:0001058:3329
Номер кадастрового квартала:	78:32:0001058
Предыдущие номера:	78:32:1058:27:113:2
Дата внесения номера в государственный кадастр недвижимости:	14.09.2012

Описание помещения:

1	Кадастровый номер здания (сооружения), в котором расположено помещение:	78:32:0001058:3007
2	Этаж (этажи), на котором (которых) расположено помещение:	Цокольный этаж № цокольный
3	Площадь помещения:	50.8
4	Адрес (описание местоположения):	Санкт-Петербург, наб Реки Фонтанки, д 87, литера А, пом 6-Н
5	Назначение:	Нежилое (жилое, нежилое)
6	Вид жилого помещения:	— (комната, квартира)
7	Кадастровый номер квартиры, в которой расположена комната:	—
8	Кадастровая стоимость (руб.):	4646344.37
9	Сведения о правах: Собственность, № 78-78-30/0091/2010-646 от 10.07.2010, Санкт-Петербург	
10	Особые отметки: —	
11	Сведения о включении в реестр объектов культурного наследия: —	
12	Сведения о кадастровых инженерах: —	
13	Дополнительные сведения:	
	13.1	Кадастровые номера объектов недвижимости, образованных с объектом недвижимости —
	13.2	Кадастровые номера объектов недвижимости, образованных из объекта недвижимости —
13.3	Кадастровые номера объектов, подлежащих снятию с кадастрового учета —	
14	Характер сведений государственного кадастра недвижимости (статус записи о помещении): Сведения об объекте недвижимости имеют статус ранее учтенные	

Ведущий инженер (полное наименование должности)		О. Б. Еременко (инициалы, фамилия)
--	---	---------------------------------------




КАДАСТРОВЫЙ ПАСПОРТ
помещения
 (выписка из государственного кадастра недвижимости)

Лист №	2	Всего листов:	3
--------	---	---------------	---

"20" января 2016 г. № 78/201/16-10233
Кадастровый номер: 78:32:0001058:3329

План расположения помещения на этаже Цокольный этаж № цокольный:

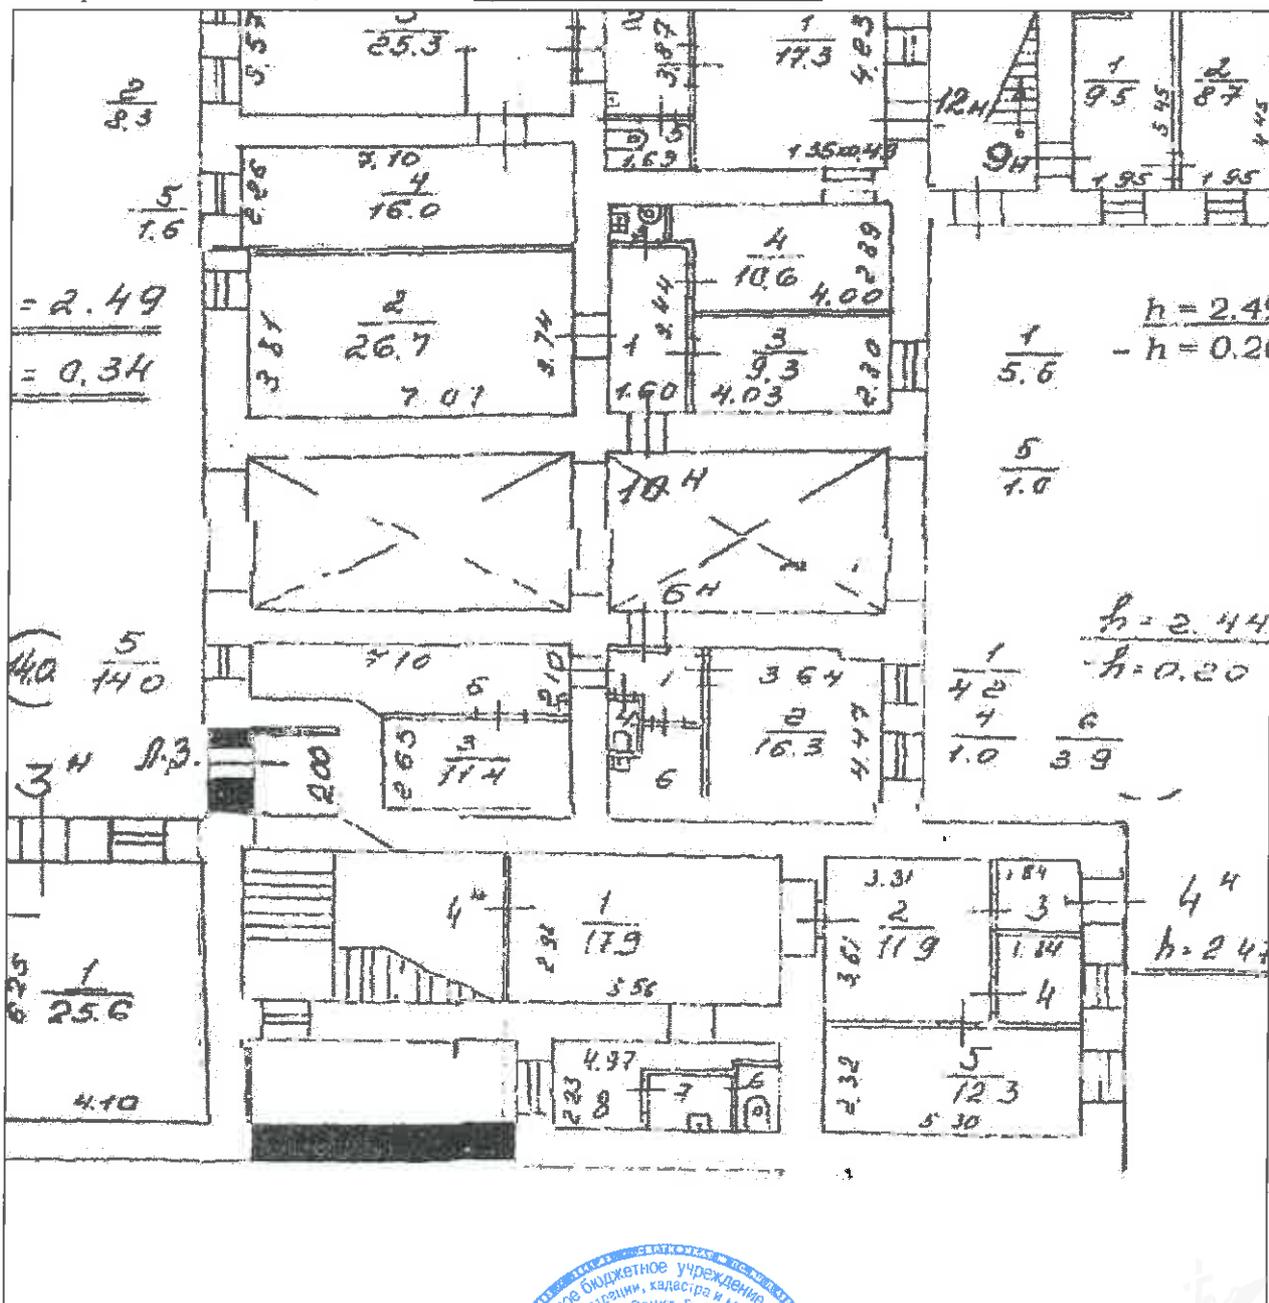

Масштаб 1: 183

Ведущий инженер (полное наименование должности)	О. Б. Еременко (инициалы, фамилия)
--	---------------------------------------



КАДАСТРОВЫЙ ПАСПОРТ
помещения
(выписка из государственного кадастра недвижимости)

Лист №	3	Всего листов:	3
--------	---	---------------	---

"20" января 2016 г. № 78/201/16-10233	
Кадастровый номер:	78:32:0001058:3329

Сведения о частях помещения:

Номер п/п	Учетный номер части	Площадь, м ²	Описание местоположения части	Характеристика части
1	—	весь		Иные ограничения (обременения) прав

Ведущий инженер		О. Б. Еременко
(полное наименование должности)	(подпись)	(инициалы, фамилия)



СПРАВКА ДЛЯ РАСЧЕТА АРЕНДНОЙ ПЛАТЫ

1. Сведения об объекте.

Адрес объекта:

Район	Адмиралтейский	Улица	набережная реки Фонтанки	
Номер дома	87	Корпус	Литера	А

Описательный адрес (угловых и сквозных строений): набережная реки Фонтанки, дом 87

Тип здания:

<input checked="" type="checkbox"/>	Капитальное
<input type="checkbox"/>	Капитальное деревянное

Тип объекта аренды:

<input type="checkbox"/>	здание	<input type="checkbox"/>	часть здания
<input type="checkbox"/>	сооружение	<input type="checkbox"/>	часть сооружения
<input checked="" type="checkbox"/>	помещение(я)	<input type="checkbox"/>	часть(и) помещения(й)

Номер объекта учета *:

6-Н

Номер помещения(й) (части(ей)), сдаваемого(ых) в аренду **:

6-Н

Занимаемые этажи:

<input type="checkbox"/>	1-й этаж
<input type="checkbox"/>	2-й этаж (с лифтом)
<input type="checkbox"/>	2-й этаж (без лифта)
<input type="checkbox"/>	Выше 2-го (с лифтом)
<input type="checkbox"/>	Выше 2-го (без лифта)
<input type="checkbox"/>	Подвал (с заглублением до 1.5 м включительно)
<input type="checkbox"/>	Подвал (с заглублением более 1.5 м)
<input checked="" type="checkbox"/>	Цоколь (с заглублением до 0.5 м включительно)
<input type="checkbox"/>	Цоколь (с заглублением более 0.5 м)

<input type="checkbox"/>	Технический этаж

Элементы благоустройства здания:

<input checked="" type="checkbox"/>	Электроснабжение
<input checked="" type="checkbox"/>	Водоснабжение
<input checked="" type="checkbox"/>	Отопление
<input checked="" type="checkbox"/>	Канализация

Элементы благоустройства объекта учета *:

<input checked="" type="checkbox"/>	Электроснабжение
<input checked="" type="checkbox"/>	Водоснабжение
<input checked="" type="checkbox"/>	Отопление
<input checked="" type="checkbox"/>	Канализация

Элементы благоустройства объекта аренды **::

<input checked="" type="checkbox"/>	Электроснабжение	<input checked="" type="checkbox"/>	Водоснабжение
<input checked="" type="checkbox"/>	Отопление	<input checked="" type="checkbox"/>	Канализация

Входы в помещение:

Входы в помещение:	Количество:	Номера по ситуационному плану:
С улицы отдельных:		
С улицы общих:		
Со двора отдельных:	1	14
Со двора общих:		
Через проходную:		

Общая площадь здания (кв. м):

(заполняется при учете ПОН)

Общая площадь объекта учета (кв. м):

Общая площадь помещения(й) (части(ей)),

сдаваемого в аренду на занимаемом этаже

(кв.м):

Коэффициент потребительских качеств ***:

Общая площадь помещения(й) (части(ей)),

сдаваемого(ых) в аренду на занимаемом этаже,

с учетом коэффициента потребительских

качеств ***(кв. м):

Общая площадь объекта аренды (кв.м):

Примечания (сведения о перепланировке и


т.д.)

50.8	
50.8	6-Н
50.8	
По состоянию на 27.05.2005.	


* не заполняется при учете первичного объекта недвижимости

** не заполняется, если объектом аренды является здание, сооружение

*** не заполняется, если объект аренды соответствует объекту учета

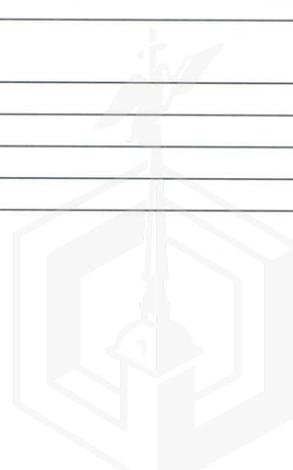

2. Схема расположения входов.

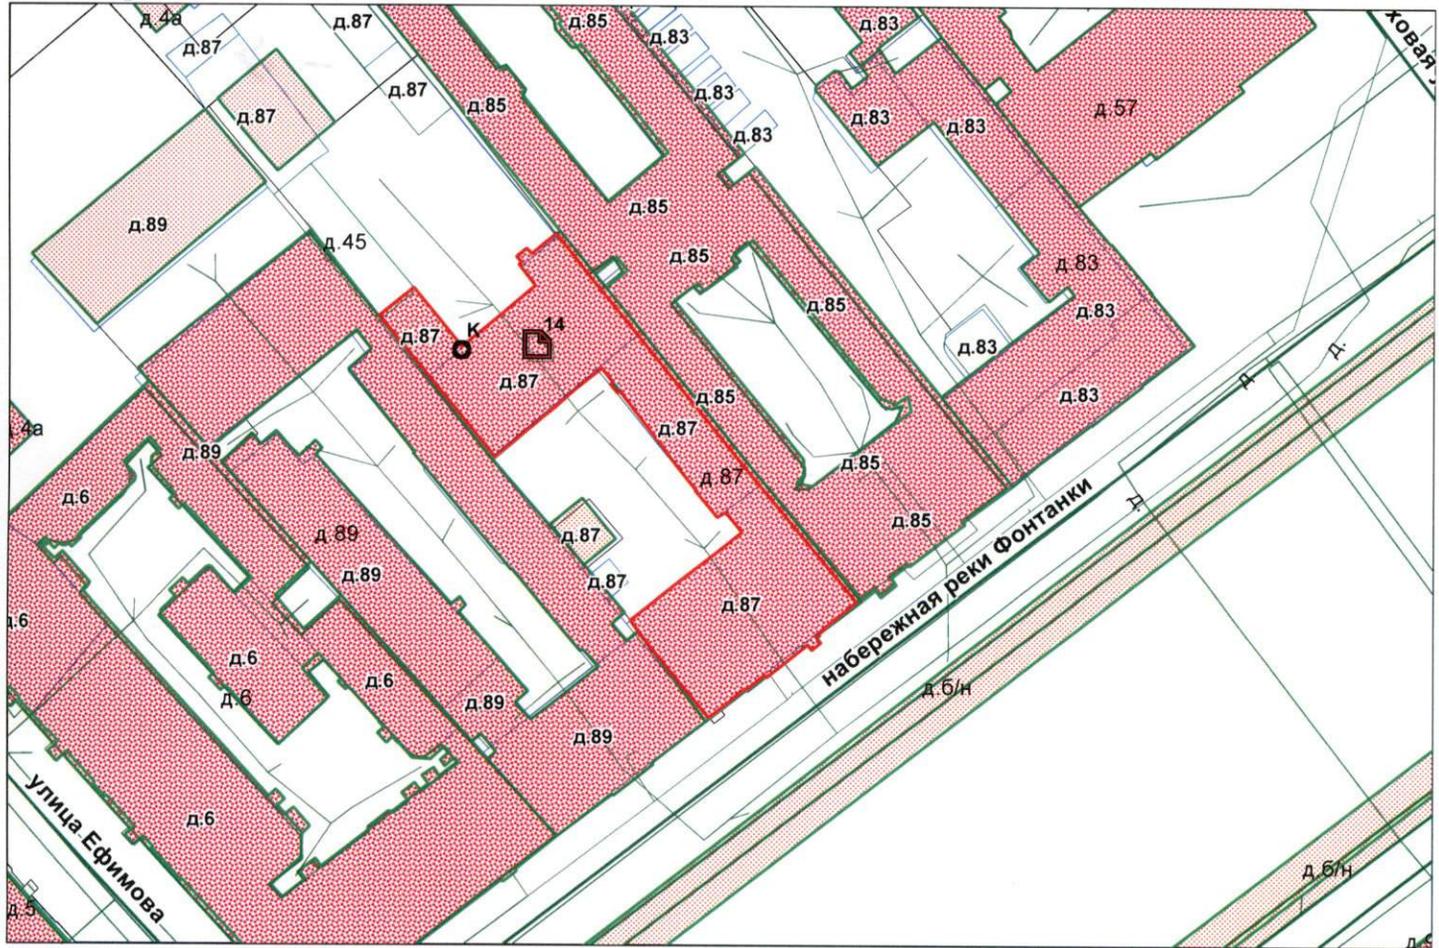

— - границы строения

Дополнительные сведения о строении: _____

3. Ведомость координат центров входов.

№ п/п	Характерная точка	№ вх.	Координаты центра входа		Примечание
			X, м	Y, м	
1	К	14	114192.84	93090.27	

Исполнитель: Николаенко В.Н.
 Начальник филиала ГУП «ГУИОН»
 ПИБ Центрального района:
 Дата: 13 июля 2017 года

Г.В.Антоненко



Район:

Адмиралтейский





Прошировано, пронумеровано
2 (два) листа (ов)

(підпис Начальника Філіала
ГУП «ГУІОН» ПИБ Центрального р-на
Г.В.Антоненко)





ПРАВИТЕЛЬСТВО САНКТ-ПЕТЕРБУРГА

**КОМИТЕТ ПО ГОСУДАРСТВЕННОМУ КОНТРОЛЮ, ИСПОЛЬЗОВАНИЮ И ОХРАНЕ
ПАМЯТНИКОВ ИСТОРИИ И КУЛЬТУРЫ**

пл. Ломоносова, д.1, Санкт-Петербург, 191023. Тел. (812) 315-43-03, (812) 571-64-31, факс (812) 710-42-45
e-mail: kgiop@gov.spb.ru http://www.gov.spb.ru
ОКПО 00086941 ОКОГУ 23310 ОГРН 1037843025527 ИНН/КПП 7832000069/784001001

16.02.2017 № 04-22-600/17 -С
На № 896/19 от 15.02.2017

АО "Фонд имущества Санкт-Петербурга"

СПРАВКА

Комитет по государственному контролю, использованию и охране памятников истории и культуры сообщает, что объект по адресу: **г.Санкт-Петербург, набережная реки Фонтанки, дом 87, литера А** на основании "**Постановление Правительства РФ № 527 от 10.07.2001**" относится к числу **объектов культурного наследия федерального значения "Дом Лебедева"**.

Объект подлежит государственной охране и использованию в соответствии с Федеральным законом от 25.06.2002 № 73-ФЗ "Об объектах культурного наследия (памятниках истории и культуры) народов Российской Федерации", Законом Санкт-Петербурга от 12.07.2007 № 333-64 "Об охране объектов культурного наследия в Санкт-Петербурге", а также иными нормативными правовыми актами.

Начальник отдела информации об объектах культурного наследия и режимах зон охраны

Исполнитель



Е.В. Коробкова

С.Е. Иванов





127 525
Фирменная

**ПУБЛИЧНОЕ АКЦИОНЕРНОЕ ОБЩЕСТВО
ЭНЕРГЕТИКИ И ЭЛЕКТРИФИКАЦИИ «ЛЕНЭНЕРГО»**

площадь Конституции, д. 1, Санкт-Петербург, 196247

тел.: 8 (800) 700-14-71, факс: 8 (812) 494-32-54, e-mail: office@lenenergo.ru, горячая линия: 8 (812) 494-31-71

А К Т

об осуществлении технологического присоединения

№ 16-4299

от "16" 04 2016 г.

Публичное акционерное общество энергетики и электрификации «Ленэнерго»,
(полное наименование сетевой организации)

именуемое в дальнейшем сетевой организацией, в лице

Исполняющего обязанности заместителя директора по реализации и развитию услуг филиала
Публичного акционерного общества энергетики и электрификации «Ленэнерго» «Кабельная сеть»
Калинина Вячеслава Андреевича,
(должность, Ф.И.О. лица – представителя сетевой организации)

действующего на основании

Доверенности № 109-16 от 09.03.2016г.,
(устава, доверенности, иных документов)

с одной стороны, и

Комитет имущественных отношений Санкт-Петербурга
(полное наименование заявителя – юридического лица, Ф.И.О. заявителя – физического лица)

именуемая в дальнейшем заявителем с другой стороны, вместе именуемые сторонами, оформили и подписали
настоящий акт о нижеследующем.

Характеристики выполненного присоединения:

максимальная мощность: **3,0 (три) кВт**, с учетом опосредованно присоединенных энергопринимающих устройств
субабонентов;
Энергопринимающие устройства заявителя: **ВРУ объекта в совокупности с питающей, распределительной и
групповой сетями.**

№ объекта	Наименование объекта	Адрес объекта
1	Нежилое помещение	г. Санкт-Петербург, наб. реки Фонтанки, д.87, лит.А, пом.6Н.



177325
Ильина В.А.

Перечень точек присоединения:

№ объекта	Точка присоединения	Источник питания (наименование питающих линий)	Описание точки присоединения	Уровень напряжения (кВ)	Максимальная мощность (кВт)	Категория надежности электроснабжения	Предельное значение коэффициента реактивной мощности (tg φ)	Устройства защиты, релейной защиты, противоаварийной и режимной автоматики
1	РУ-0,38 кВ ТП № 5473 (через распределительную сеть дома)	ПС-36 (РТП 5504, ТП 5473, ф.36-12, ф.36-28, Ф.36-46)	Контактные соединения коммутационных аппаратов в РУ-0,38 кВ ТП № 5473 и кабельных наконечников кабельной линии 0,38 кВ, отходящей в сторону ГРЩ дома № 87, лит. А по набережной реки Фонтанки (через распределительную сеть дома)	0,38/0,22	3,0	3	0,35	-

Приборы учета (измерительные комплексы):

№ объекта	Точка присоединения	Приборы учета			Измерительные трансформаторы тока			Измерительные трансформаторы напряжения			
		Место установки	Тип	Класс точности	Место установки	Тип	Класс точности	Место установки	Тип	Класс точности	
1	Учет электроэнергии организован в соответствии с требованиями раздела X Основных положений функционирования розничных рынков, утвержденных Постановлением Правительства РФ № 442 от 04.05.2012 г.										

Стороны подтверждают, что технологическое присоединение энергопринимающих устройств (энергетических установок) к электрической сети сетевой организации выполнено в соответствии с правилами и нормами. Заявитель претензий по оказанию услуг к сетевой организации не имеет.

Подписи сторон:
Сетевая организация:
 ПАО «Ленэнерго»

Заявитель:
 КИО СПб

Председатель

И.о. заместителя директора по реализации и развитию услуг филиала Публичного акционерного общества энергетики и электрификации «Ленэнерго» «Кабельная сеть»

/Калинин В.А./



/Лудинова Ю.В.



Доверенность от 31.12.18 № 85686-42/15

Ильина В.А.
 Тел.595-32-51
 № 16-4299-ЦР





**ПУБЛИЧНОЕ АКЦИОНЕРНОЕ ОБЩЕСТВО
ЭНЕРГЕТИКИ И ЭЛЕКТРИФИКАЦИИ «ЛЕНЭНЕРГО»**

площадь Конституции, д. 1, Санкт-Петербург, 196247

тел.: 8 (800) 700-14-71, факс: 8 (812) 494-32-54, e-mail: office@lenenergo.ru, горячая линия: 8 (812) 494-31-71

ТЕХНИЧЕСКИЕ УСЛОВИЯ

**ранее присоединенных энергопринимающих устройств к электрическим
сетям согласно фактической схеме электроснабжения**

заявка № 16-4299-КС-СТП-ЦР

от

31.03.2015г.

Заявитель: Комитет имущественных отношений Санкт-Петербурга

1. Наименование энергопринимающих устройств заявителя: ВРУ объекта в совокупности с питающей, распределительной и групповой сетями.

2. Наименование и местонахождение объекта энергопринимающих устройств заявителя: нежилое помещение; Санкт-Петербург, наб. реки Фонтанки, д.87, лит.А, пом.6Н.

3. Максимальная мощность, присоединенных энергопринимающих устройств заявителя составляет: 3кВт.

4. Категория надежности: третья.

Электроприемники третьей категории: 3кВт.

5. Класс напряжения электрических сетей, к которым осуществлено технологическое присоединение: 0,38 кВ.

6. Точка присоединения и максимальная мощность энергопринимающих устройств по каждой точке присоединения к электрической сети: контактные соединения коммутационных аппаратов РУ 0,38 кВ ТП 5473 и кабельных наконечников кабельной линии 0,38кВ отходящей в сторону ГРЩ дома № 87, лит. А по наб. реки Фонтанки (через распределительную сеть дома).

7. Источник питания: ПС-36 «Бородинская», ф.36-12, ф.36-28, ф.36-46 (РТП5504, ТП5473).

8. Требования к устройствам релейной защиты, регулированию реактивной мощности, противоаварийной и режимной автоматике, телемеханике, связи, изоляции и защите от перенапряжения, устройствам, обеспечивающим контроль величины максимальной мощности: **в соответствии с ПУЭ и другими нормативными документами.**

9. Требования к измерительному комплексу электрической энергии:

9.1. Требования к счетчикам электроэнергии:

Счетчики электроэнергии должны соответствовать требованиям законодательства Российской Федерации об обеспечении единства измерений, соответствовать требованиям ГОСТ 52322-2005, ГОСТ 52323-2005 «Статические счетчики ватт-часов активной энергии переменного тока» и иметь:

- Класс точности 1,0 и выше.
(Постановление Правительства Российской Федерации № 442 от 4.05.2012 г.);
- Пломбы государственной поверки на вновь устанавливаемых трехфазных счетчиках с давностью не более 12 месяцев для однофазных не более 24 месяцев (ПУЭ 6 издание Глава 1.5.);
- Свидетельство об утверждении типа средств измерений, паспорт на прибор учета, действующее свидетельство о поверке.

9.2. Требования к измерительным трансформаторам тока

Трансформаторы тока при новом строительстве и реконструкции энергообъектов устанавливаются в каждую фазу. Трансформаторы должны соответствовать ГОСТ 7746-2001 и иметь:

- Свидетельство об утверждении типа средств измерений, действующие свидетельства о поверке.
- Класс точности измерительных обмоток 0,5S и выше.
Защиту от несанкционированного доступа выводов измерительных обмоток.

9.3. Требования к месту установки:

Приборы учета подлежат установке на границах балансовой принадлежности объектов электроэнергетики (энергопринимающих устройств) смежных субъектов розничного рынка (Постановление Правительства Российской Федерации № 442 от 4.05.2012 г.).

При невозможности установки на границах балансовой принадлежности приборы учета электроэнергии должны обеспечивать передачу информации в центр сбора и обработки данных ПАО «Ленэнерго» (ПК «Пирамида 2000»).

9.4. Требования к монтажу:

В соответствии с ПУЭ 6 и 7 издания, в том числе Глава 1.5., Глава 1.7., Раздел 3, Глава 7.1. Все вводные автоматы, рубильники, предохранители, клеммные и переходные колодки находящиеся до счетчиков, должны иметь техническую возможность для опломбирования. Все шины и механические соединения, находящиеся до измерительных трансформаторов тока, должны быть закрыты изоляционными панелями с возможностью их опломбирования.

9.5. Требования к сдаче приборов учета в эксплуатацию:

Разработать и согласовать проектную документацию на организацию учета электроэнергии в части метрологических характеристик прибора учета, в том числе его класса точности, типа, срока очередной поверки, места установки существующих приборов учета, предлагаемые места установки прибора учета, схемы подключения прибора учета и иных компонентов измерительных комплексов и систем учета электрической энергии при мощности объекта свыше 40 кВт или однолинейную схему электроснабжения – при мощности объекта до 40 кВт со Службой реализации услуг и учета электроэнергии филиала ПАО «Ленэнерго» «Кабельная сеть».

После выполнения работ направить в филиал ПАО «Ленэнерго» «Кабельная сеть» заявку на оформление Актов допуска прибора учета в эксплуатацию (Постановление Правительства Российской Федерации № 442 от 4.05.2012 г.).


При наличии в электроустановке нескольких узлов учета, данные которых подлежат передаче в ЦСОД ПАО «Ленэнерго», оборудование по учету электроэнергии, передаче данных и организация канала должны быть определены проектом.

Технологическое присоединение энергопринимающих устройств (энергетических установок) к электрической сети Сетевой организации должно быть выполнено в соответствии с действующими правилами и нормами.

Настоящие технические условия составлены в двух экземплярах и приобретают законную силу с момента их подписания и регистрации в ПАО «Ленэнерго».

После оформления Акта допуска прибора учета в эксплуатацию обратиться в ПАО «Ленэнерго» для получения Акта об осуществлении технологического присоединения.

От ПАО «Ленэнерго»:

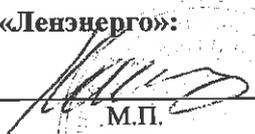
М.П.

От Заявителя



СПРАВКА¹

(Выписка из инвентарного дела о формировании объекта недвижимости)

В отношении объекта по адресу: **Санкт-Петербург, набережная реки Фонтанки, дом 87, литера А, помещение 6-Н** филиал ГУП «ГУИОН» Проектно-инвентаризационное бюро Центрального района, сообщает следующее:

По данным технического учета 1970 года Объект был учтен со следующими характеристиками:
адрес: Санкт-Петербург, набережная реки Фонтанки, дом 87, литера А,
кадастровый (условный) номер: -
номер Объекта: 2-Н;
площадь Объекта: 50,79 кв.м
назначение Объекта: нежилое
использование Объекта: конторское

По данным технического учета 1971 года Объект был учтен со следующими характеристиками:
Адрес: Санкт-Петербург, набережная реки Фонтанки, дом 87, литера А,
кадастровый (условный) номер: -
номер Объекта: 2-Н, 4-Н*
суммарная площадь Объекта: 50,79 кв.м**
назначение Объекта: нежилое
использование Объекта: складское

**Помещение, ранее учтенное как помещение 2-Н, в результате перепланировки разделено на помещения 2-Н и 4-Н. Акт приемки выполненных работ не предоставлен. Границы объекта в совокупности не изменились.*

***В архиве филиала отсутствуют экспликации помещений 2-Н, 4-Н по состоянию на 1971 год.*

На дату приватизации первой квартиры: (сведения отсутствуют)

По данным технического учета 1996 года Объект был учтен со следующими характеристиками:
адрес: Санкт-Петербург, набережная реки Фонтанки, дом 87, литера А,
кадастровый (условный) номер: -
номер Объекта: 6-Н;*
площадь Объекта: 50,8 кв.м.**
назначение Объекта: нежилое
использование Объекта: складское

**Помещение 2-Н и 4-Н объединены в помещение 6-Н.*


***Площадь помещения изменилась в результате округления площадей помещения до одного десятичного знака. Наружные границы помещения 6-Н относительно совокупным наружным границам ранее учтенных помещений 2-Н и 4-Н не изменены.*

Оборудование в Объекте, предназначенное для обслуживания дома (с указанием частей Объекта) **отсутствует.**

Сведения (при наличии) о зоне обслуживания оборудования, предназначенного для обслуживания дома (при его наличии в составе Объекта): отсутствуют.

По данным технического учета 1999 года Объект был учтен со следующими характеристиками:
адрес: Санкт-Петербург, набережная реки Фонтанки, дом 87, литера А,
кадастровый (условный) номер: 78:1058:0:46:2
номер Объекта: 6-Н;
площадь Объекта: 50,8 кв.м.
назначение Объекта: нежилое
использование Объекта: аптека, ветеринарный кабинет.

**В связи с уточнением заглубления помещения, этаж расположения помещения изменен на цокольный.*

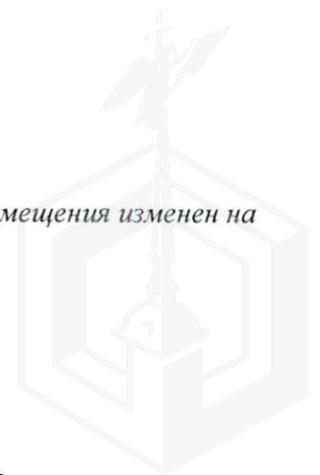

Оборудование в Объекте, предназначенное для обслуживания дома (с указанием частей Объекта) **отсутствует.**

Сведения (при наличии) о зоне обслуживания оборудования, предназначенного для обслуживания дома (при его наличии в составе Объекта): отсутствуют.

По данным технического учета 2001 года Объект был учтен со следующими характеристиками:
адрес: Санкт-Петербург, набережная реки Фонтанки, дом 87, литера А,
кадастровый (условный) номер: 78:1058:0:46:2
номер Объекта: 6-Н;
площадь Объекта: 50,8 кв.м.
назначение Объекта: нежилое
использование Объекта: аптека, ветеринарный кабинет.

Оборудование в Объекте, предназначенное для обслуживания дома (с указанием частей Объекта) **отсутствует.**


Сведения (при наличии) о зоне обслуживания оборудования, предназначенного для обслуживания дома (при его наличии в составе Объекта): отсутствуют.

По данным технического учета 2005 года Объект был учтен со следующими характеристиками:
адрес: Санкт-Петербург, набережная реки Фонтанки, дом 87, литера А,
кадастровый (условный) номер: 78:1058:0:46:2
номер Объекта: 6-Н;
площадь Объекта: 50,8 кв.м.
назначение Объекта: нежилое
использование Объекта: аптека, ветеринарный кабинет.

Оборудование в Объекте, предназначенное для обслуживания дома (с указанием частей Объекта) **отсутствует.**

Сведения (при наличии) о зоне обслуживания оборудования, предназначенного для обслуживания дома (при его наличии в составе Объекта): отсутствуют.

Начальник филиала
ГУП "ГУИОН" - ПИБ Центрального района
МП

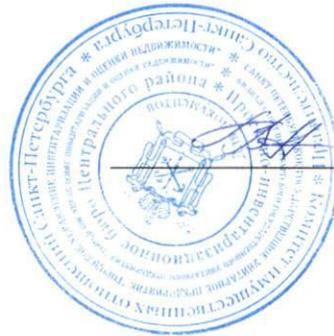

Г.В.Антоненко

Исполнитель: Лапханова О.А.

¹ Технические характеристики объекта в настоящий момент могут не соответствовать техническим характеристикам объекта, указанным в настоящей справке на дату последней инвентаризации, сведения о которых имеются в ГУП "ГУИОН".

Изготовление технической документации, содержащей актуальные сведения об объекте, возможно по результатам проведения технической инвентаризации и кадастровых работ.

С 1 января 2013 года законодательно определенным источником информации об объекте недвижимости является Государственный кадастр недвижимости (с 01.01.2017 - Единый государственный реестр недвижимости).

Фотоотчёт (приложение № 1 к Акту проверки фактического использования объекта недвижимости от 2017-09-27)

Осмотр 2017-09-27 Адрес: Санкт-Петербург, наб. реки Фонтанки, дом 87, лит. А, пом. 6-Н, реестр. № 2879



Фото 1

Адрес объекта



Фото 2

Общий план фасада здания



Фото 3

Общий план фасада здания со двора



Фото 4

Вход отдельный со двора



Фото 5

Внутреннее состояние ч. п. 1, 6

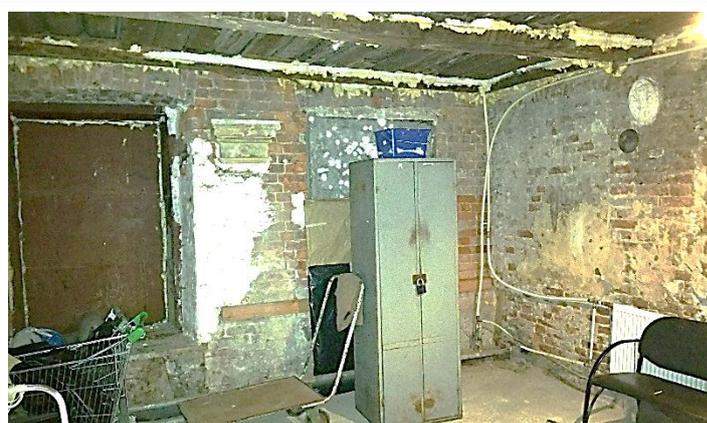


Фото 6

Внутреннее состояние ч. п. 2

Реестровый № 2879
исп. Мацук А.М.
+7 (812) 777-27-27, доб. 224
pochta@property-fund.ru



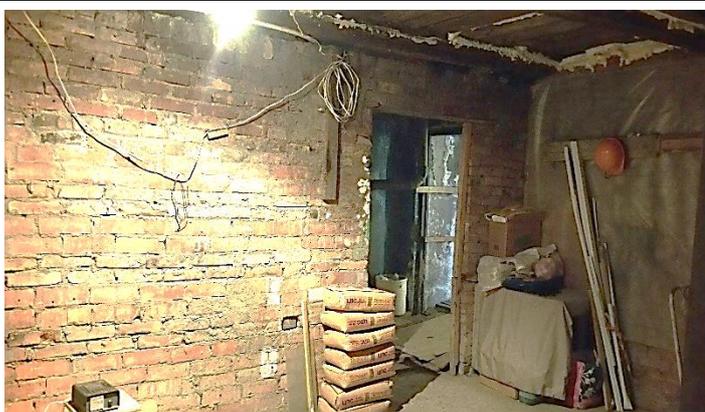


Фото 7

Внутреннее состояние ч. п. 2



Фото 8

Внутреннее состояние ч. п. 3, 5



Фото 9

Внутреннее состояние ч. п. 3, 5



Фото 10

Внутреннее состояние ч. п. 4

Реестровый № 2879
исп. Мацук А.М.
+7 (812) 777-27-27, доб. 224
pochta@property-fund.ru

