

РАСЧЕТ

арендной платы за нежилое помещение
к договору аренды нежилого фонда

№ от г. по адресу:

190000, г. Санкт-Петербург, Малая Морская улица, д. 21, литера А, помещение N 1Н

1. СПРАВОЧНЫЕ ДАННЫЕ

1.1. Наименование предприятия, арендующего данное помещение

1.2. Существующие ограничения на использование объекта

Офисное: нет Торговое: нет Промышленное: нет

1.3. Арендваемая площадь (м.кв.): 147.40

1.4. Занимаемые этажи: подвал

Тех.этаж: нет;

1.5. Состояние помещения: удовлетворительное

1.6. Вход в помещение: отдельный с улицы

1.7. Тип здания: капитальное

1.8. Благоустройства: Водоснабжение: есть; Электроснабжение: есть;
Отопление: есть; Канализация: есть;

1.9. Коэффициент социальной значимости арендатора: 1.00

1.10. Расположение:

Зона: 1

Координата X: 113 377 Координата Y: 94 134

2. РАСЧЕТ АРЕНДНОЙ ПЛАТЫ

2.1. Расчетные коэффициенты

Базовая ставка	9 527.000
Арендный	0.700
Местоположения	1.678
Площади	1.021
Занимаемых этажей	0.840
Состояния помещения	0.920
Входа в помещение	1.000
Типа здания	1.000
Элементов благоустройства	
- водоснабжения	1.000
- канализации	1.000
- отопления	1.000
- электричества	1.000
Ставка арендной платы в РУБ. за м.кв. в год (без льгот):	8 829.559
Ставка арендной платы в РУБ. за м.кв. в год:	8 829.559

Индекс изменения размеров ставки арендной платы 1.431646502

Наилучшее использование: Торговля

Арендная плата при наилучшем использовании:

Без льгот:

В год: 1 863 255.00 руб. в квартал: 465 813.75 руб. в месяц: 155 271.25 руб.

Средняя стоимость 1 кв.м. в год: 12 640.81 руб.

Общая арендуемая площадь по договору: 147.40 (помещений: 1)

Количество объектов в расчете: 1

Арендная плата при наилучшем использовании:

Без льгот:

В год: 1 863 255.00 руб. в квартал: 465 813.75 руб. в месяц: 155 271.25 руб.


С учетом коэффициента социальной значимости:

В год: 1 863 255.00 руб. в квартал: 465 813.75 руб. в месяц: 155 271.25 руб.

Средняя стоимость 1 кв.м. в год: 12 640.81 руб.

Дата расчета: 04.07.2017 Исполнитель: 

Скрипниченко О.Ю.

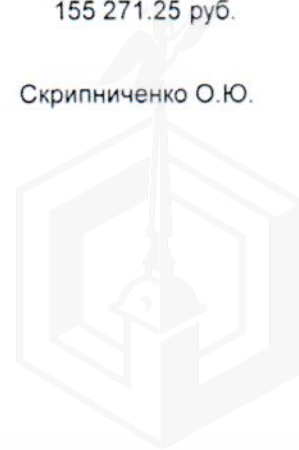

СПРАВКА НА ПОМЕЩЕНИЕ
для расчета (пересчета) арендной платы

1. Адрес строения (с указанием литеры): 190000, Малая Морская улица, дом 21,
литера «А»

1.1. Описательный адрес (для угловых и сквозных строений): Малая Морская улица, дом 21,
литера «А».

ХАРАКТЕРИСТИКА ТИПА И КАЧЕСТВА СТРОЕНИЯ

2.1 Капитальность

<input checked="" type="checkbox"/>	Капитальное
<input type="checkbox"/>	Павильон
<input type="checkbox"/>	Ангар
<input type="checkbox"/>	Деревянное

2.2 Суммарная площадь нежилых помещений

<input checked="" type="checkbox"/>	Менее 600 кв. м
<input type="checkbox"/>	Более 600 кв. м

2. Характеристика помещения *

3.1 Номер помещения (части): 1н

3.2 Занимаемые этажи **

<input type="checkbox"/>	1-й этаж
<input type="checkbox"/>	2-й этаж
<input type="checkbox"/>	Выше 2-го (с лифтом)
<input type="checkbox"/>	Выше 2-го (без лифта)
<input checked="" type="checkbox"/>	Подвал
<input type="checkbox"/>	Цоколь
<input type="checkbox"/>	Мансарда (с лифтом)
<input type="checkbox"/>	Мансарда (без лифта)
<input type="checkbox"/>	Технический этаж
<input type="checkbox"/>	Технический подвал (Техническое подполье)
<input type="checkbox"/>	Лестничная клетка
<input type="checkbox"/>	Колясочная

3.3 Тип входа

<input type="checkbox"/>	Отдельный с улицы
<input type="checkbox"/>	Отдельный со двора
<input type="checkbox"/>	Общий с улицы
<input type="checkbox"/>	Общий со двора
<input type="checkbox"/>	Общий с улицы – общий с жилыми помещениями
<input type="checkbox"/>	Общий со двора – общий с жилыми помещениями
<input checked="" type="checkbox"/>	2 входа, вкл. Отд. с улицы
<input type="checkbox"/>	Через проходную

3.4 Элементы благоустройств:

<input checked="" type="checkbox"/>	Электроснабжение
<input checked="" type="checkbox"/>	Водоснабжение
<input checked="" type="checkbox"/>	Отопление
<input checked="" type="checkbox"/>	Канализация

3.5 Площадь помещения (кв.м): 147,4 кв.м.

3.6 Площадь частей помещения, сдаваемых в аренду ***:

3.7 Площадь мест общего пользования в помещении ***:

3.8 Суммарная площадь, сдаваемая в аренду (кв.м): 147,4 кв.м.

Примечания (сведения о перепланировке и т.д.):

Исполнитель: Белоножко Т. И.

Начальник филиала ГУ ГУИОН
ПИБ Адмиралтейского района



А. В. Костроминская

Дата « 21 МАИ 2004 » 2004г.

*Справка заполняется на помещене (часть помещения) или группу помещений (частей помещений), имеющих одинаковые характеристики (п 3,2-3,4), с указанием площади каждого помещения (части). Отдельно указываются номера частей помещений, используемых под МОП;

** Указывается этаж, на котором расположено помещение (часть помещения);

*** Заполняется только при сдаче в аренду части помещения.

Введено 25.06.04

ПЛАН ВТОРИЧНОГО ОБЪЕКТА НЕДВИЖИМОСТИ

(помещения, прочих составляющих здания/сооружения)

нужное подчеркнуть

Кадастровый номер 78:1094:0:20:1

Предыдущий кадастровый номер 78: _____

Вид учета: первичный, подтверждение

Способ формирования: первичный, слияние, разделение, изменение.

Адрес объекта: 190000, Санкт-Петербург, Малая Морская улица, дом 21, литер «А»

Описательный адрес: Малая Морская улица, дом 21,


Наименование объекта: под нежилые цели Назначение объекта: нежилое

Номер объекта: 1н

(жилое/нежилое)

Этаж: подвал

Площадь объекта*: 147,4 кв. м

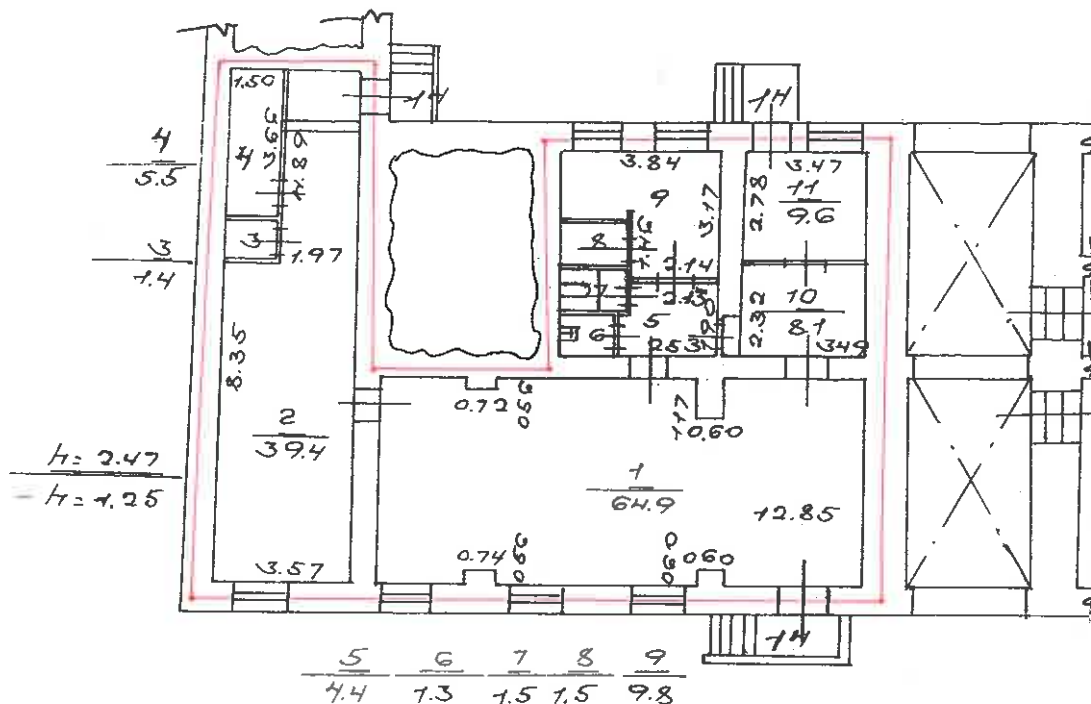

Условные обозначения:

* - ранее общая площадь

■ границы вторичного объекта недвижимости

Перепланировка самовольная/утвержден.
 № пом. (части): 1н/ч.п. 5-11
 Основание: нет
 Границы объекта изменены / не изменены
 « 18 » 05 2004 г.
 Исполнитель: Ф. Белин

Дополнительные сведения: изменение площади за счет внутренней перепланировки. Проект и акт приемки работ не предъявлены. Наружные границы объекта не изменены.




Начальник филиала ГУ ГУИОН
 ЦИБ/Адмиралтейского района
 А.В. Костроминская
 М.П. 21 МАЙ 2004 2004г

СИТУАЦИОННЫЙ ПЛАН УЧАСТКА

Адрес объекта: 190000 г. Санкт-Петербург, Малая Морская улица, дом 21,
литера «А»

Описательный адрес: Малая Морская улица, дом 21.

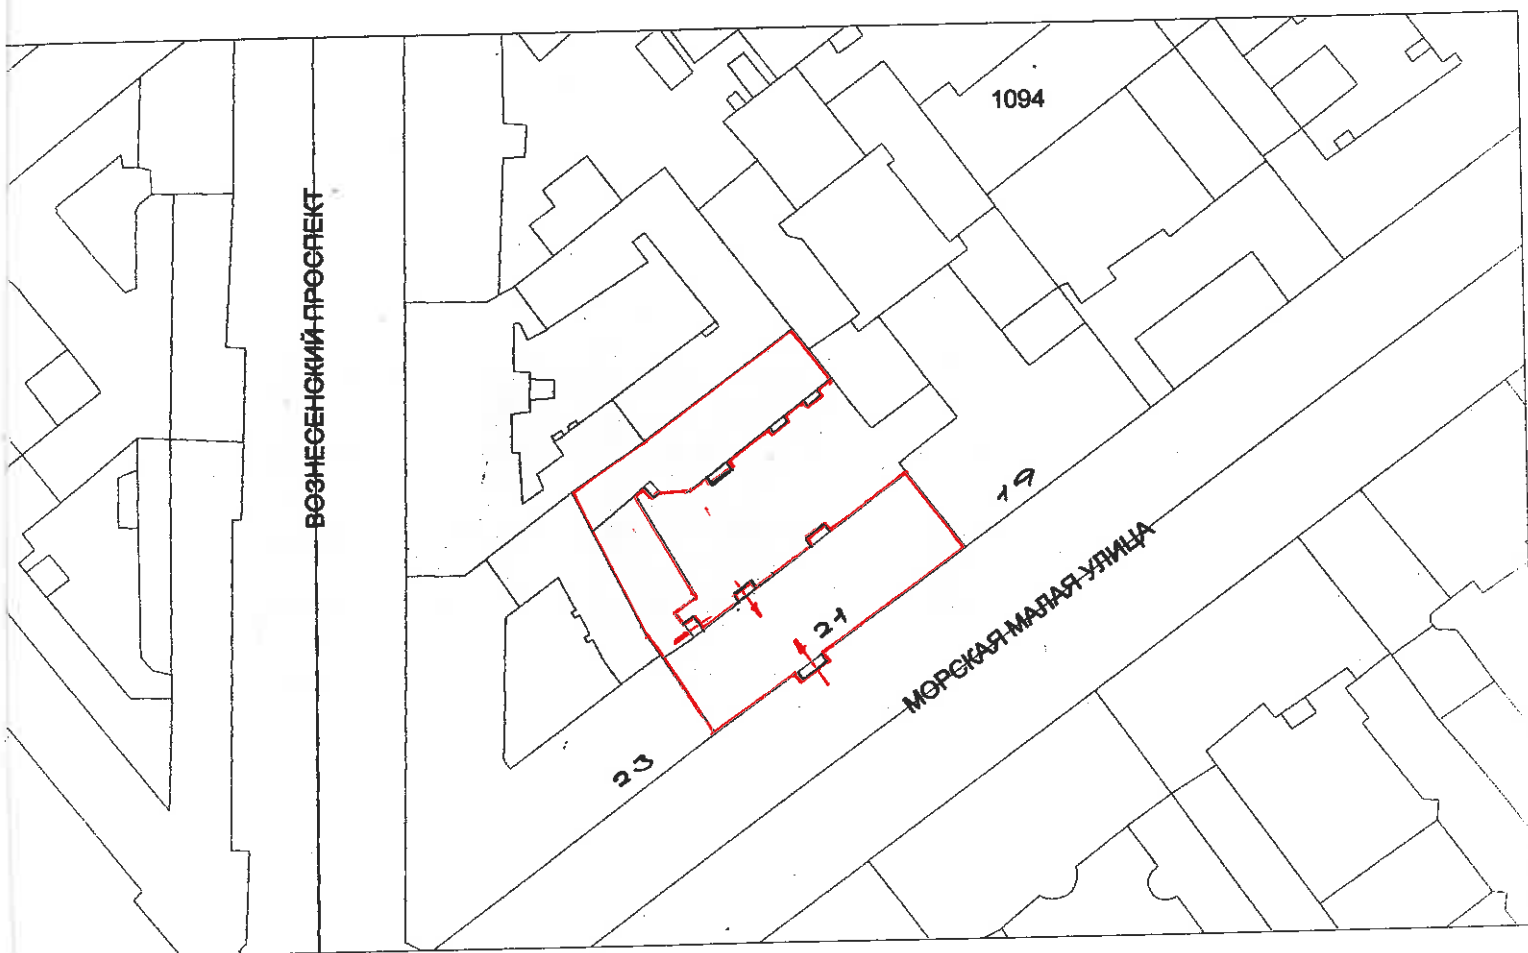

М 1:2000

— границы объекта

Начальник филиала ГУ ГУИОН
БИБ Адмиралтейского района

А.В. Костроминская
А.В. Костроминская

М.П. « 21 » МАЙ 2004 2004 г.

*Ивановский Е.В.
не несет в рас-
порядке
140400*



ПРАВИТЕЛЬСТВО САНКТ-ПЕТЕРБУРГА

**КОМИТЕТ ПО ГОСУДАРСТВЕННОМУ КОНТРОЛЮ, ИСПОЛЬЗОВАНИЮ И ОХРАНЕ
ПАМЯТНИКОВ ИСТОРИИ И КУЛЬТУРЫ**

пл. Ломоносова, д.1, Санкт-Петербург, 191023. Тел. (812) 315-43-03, (812) 571-64-31, факс (812) 710-42-45
e-mail: kgiop@gov.spb.ru http://www.gov.spb.ru
ОКПО 00086941 ОКОГУ 23310 ОГРН 1037843025527 ИНН/КПП 7832000069/782501001

12 АПР 2010 № 1/1558
На № 3830 от 18.03.2010г.

**Управление (агентство) недвижимого
имущества Адмиралтейского района КУГИ**

СПРАВКА

Комитет по государственному контролю, использованию и охране памятников истории и культуры сообщает, что объект по адресу:

Малая Морская ул., 21, лит. А

на основании Приказа председателя КГИОП от 20.02.2001 г. № 15 относится к числу выявленных объектов культурного наследия "Дом Ф.А. Эшенбаха".

Объект используется с учетом требований законодательства Российской Федерации и Санкт-Петербурга, установленных в отношении объектов (выявленных объектов) культурного наследия.

Начальник сектора информации об объектах культурного наследия и зонах охраны

Исполнитель

3219

15 04 2010г.

Е.В. Коробкова
С.Б. Иванов





**ПУБЛИЧНОЕ АКЦИОНЕРНОЕ ОБЩЕСТВО
ЭНЕРГЕТИКИ И ЭЛЕКТРИФИКАЦИИ «ЛЕНЭНЕРГО»**

площадь Конституции, д. 1, Санкт-Петербург, 196247

тел.: 8 (800) 700-14-71, факс: 8 (812) 494-32-54, e-mail: office@lenenergo.ru, горячая линия: 8 (812) 494-31-71

173699
Численность

**А К Т
об осуществлении технологического присоединения**

№ 15-10574

от "14" 03 20 16 г.

Публичное акционерное общество энергетики и электрификации «Ленэнерго»,
(полное наименование сетевой организации)

именуемое в дальнейшем сетевой организацией, в лице

начальника департамента технологического присоединения по СПб Тарараксина Леонида Вадимовича,

(должность, Ф.И.О. лица – представителя сетевой организации)

действующего на основании

доверенности № 399-15 от 07.10.2015г.,
(устава, доверенности, иных документов)

с одной стороны, и

Комитет имущественных отношений Санкт-Петербурга,
(полное наименование заявителя – юридического лица, Ф.И.О. заявителя – физического лица)

именуемый в дальнейшем заявителем с другой стороны, вместе именуемые сторонами, оформили и подписали настоящий акт о нижеследующем.

Характеристики выполненного присоединения:

максимальная мощность: **3 (три) кВт**, с учетом опосредованно присоединенных энергопринимающих устройств субабонентов

Энергопринимающие устройства заявителя: **ВРУ объекта в совокупности с питающей, распределительной и групповой сетями**

№ объекта	Наименование объекта	Адрес объекта
1	Нежилое помещение	г. Санкт-Петербург, Малая Морская ул., д. 21, лит. А, пом. 1Н



Перечень точек присоединения:

№ объекта	Точка присоединения	Источник питания (наименование питающих линий)	Описание точки присоединения	Уровень напряжения (кВ)	Максимальная мощность (кВт)	Категория надежности электроснабжения	Предельное значение коэффициента реактивной мощности (tgφ)	Устройства защиты релейной защиты и противоаварийной режимной автоматики
1	РУ-0,38кВ к/к № 1621 (через распределительную сеть дома)	ПС 109 (РТП 5820, ТП 5423, ф.109-119, 109-121)	Контактные соединения коммутационных аппаратов РУ 0,38 кВ кабельного киоска № 1621 и кабельных наконечников кабельной линии 0,38кВ отходящей в сторону ГРЩ дома № 21, лит. А по Малой Морской ул. (через распределительную сеть жилого дома)	0,38/0,22	3	3	0,35	

173699

Приборы учета (измерительные комплексы):

№ объекта	Точка присоединения	Приборы учета			Измерительные трансформаторы тока				Измерительные трансформаторы напряжения			
		Место установки	Тип	Класс точности	Место установки	Тип	Коэффициент трансформации	Класс точности	Место установки	Тип	Коэффициент трансформации	Класс точности
1	-	-	-	-	-	-	-	-	-	-	-	-

Стороны подтверждают, что технологическое присоединение энергопринимающих устройств (энергетических установок) к электрической сети сетевой организации выполнено в соответствии с правилами и нормами. Заявитель претензий по оказанию услуг к сетевой организации не имеет.

Подписи сторон:

Сетевая организация:
ПАО «Ленэнерго»

Заявитель:
КИО СПб

Начальник департамента технологического присоединения по СПб

Председатель
Заместитель председателя Комитета
имущественных отношений
Санкт-Петербурга
Никонов

Тарараксин Л.В.



Дегтярева Е.И.
493 94 47
№15-10574-ЦР



Фотоотчёт (приложение № 1 к Акту проверки фактического использования
объекта недвижимости от 2017-06-02)

Осмотр 2017-06-02 Адрес: Санкт-Петербург, Малая Морская ул., д. 21, лит. А, пом. 1-Н

	
<p>Фото 1</p>	<p>Фото 2</p>
<p>Адрес объекта</p>	<p>Общий план фасада</p>
	
<p>Фото 3</p>	<p>Фото 4</p>
<p>Вход отдельный с улицы</p>	<p>Вход отдельный со двора</p>
	
<p>Фото 5</p>	<p>Фото 6</p>
<p>Вход отдельный со двора</p>	<p>Внутреннее состояние помещения</p>

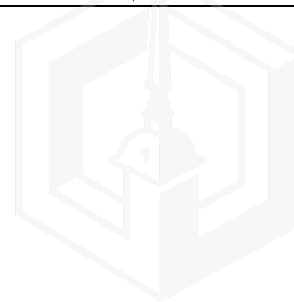




Фото 7



Фото 8

Внутреннее состояние помещения



Фото 9



Фото 10

Внутреннее состояние помещения

Внутреннее состояние помещения



Фото 11



Фото 12

Внутреннее состояние помещения

Внутреннее состояние помещения



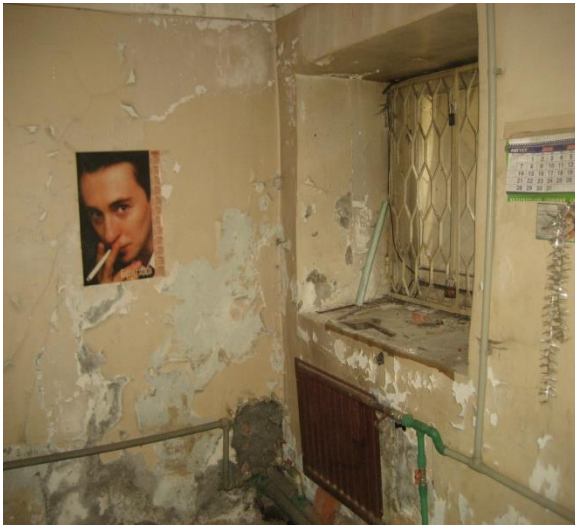


Фото 13

Внутреннее состояние помещения



Фото 14

Внутреннее состояние помещения

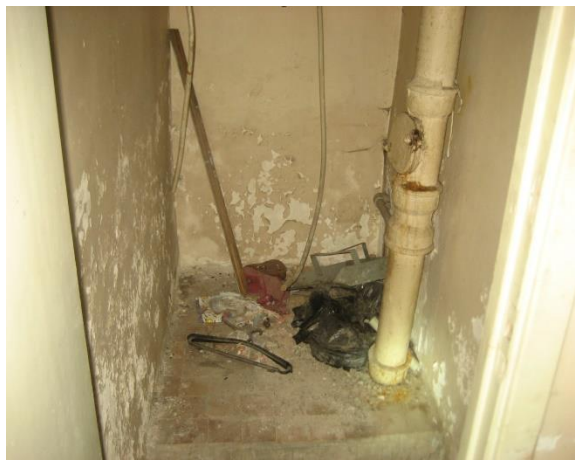


Фото 15

Внутреннее состояние помещения

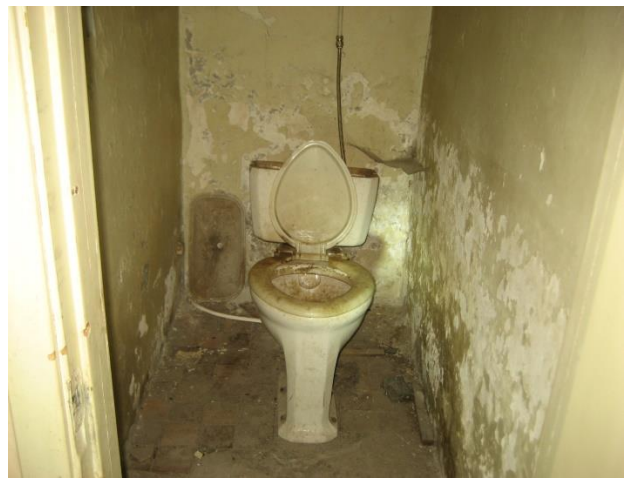


Фото 16



Фото 17

Внутреннее состояние помещения



Фото 18

Внутреннее состояние помещения





Фото 19

Внутреннее состояние помещения



Фото 20

Внутреннее состояние помещения



Фото 21

Внутреннее состояние помещения



Фото 22



Фото 23

Внутреннее состояние помещения



Фото 24

Внутреннее состояние помещения





Фото 25

Внутреннее состояние помещения



Фото 26

Внутреннее состояние помещения




КАДАСТРОВЫЙ ПАСПОРТ
помещения
(выписка из государственного кадастра недвижимости)

Лист №	1	Всего листов:	2
--------	---	---------------	---

"11" февраля 2014 г. № 78/201/14-28675	
Кадастровый номер:	78:32:0001094:1107
Номер кадастрового квартала:	78:32:0001094
Характер сведений государственного кадастра недвижимости (статус записи о помещении):	—

Описание объекта недвижимого имущества:

1	Кадастровый номер здания (сооружения), в котором расположено помещение:	78:32:0001094:1018
2	Этаж (этажи), на котором расположено помещение:	Подвал № подвал
3	Общая площадь помещения:	147,4
4	Местоположение:	Санкт-Петербург, ул Малая Морская, д 21, литера А, пом 1-Н
5	Назначение:	Нежилое (жилое, нежилое)
6	Вид жилого помещения в многоквартирном доме:	— (комната, квартира)
7	Кадастровый номер квартиры, в которой расположена комната:	—
8	Кадастровая стоимость (руб.):	3229836.17
9	Предыдущие кадастровые (условные) номера объекта недвижимого имущества:	78:32:1094:9:20:1, 1-Н
10	Особые отметки:	—
11	Наименование органа кадастрового учета: филиал федерального государственного бюджетного учреждения «Федеральная кадастровая палата Федеральной службы государственной регистрации, кадастра и картографии» по Санкт-Петербургу	

инженер 1 категории (полное наименование должности)	 (подпись)	Е. А. Шабалина (инициалы, фамилия)
--	---	---------------------------------------



