

**филиал федерального государственного бюджетного учреждения «Федеральная кадастровая палата  
Федеральной службы государственной регистрации, кадастра и картографии» по Санкт-Петербургу**

(полное наименование органа кадастрового учета)

КП.1

**КАДАСТРОВЫЙ ПАСПОРТ**

помещения

(выписка из государственного кадастра недвижимости)

Лист №	1	Всего листов:	2
--------	---	---------------	---

"12" апреля 2016 г. № 78/201/16-128191	
Кадастровый номер:	78:38:0011355:39
Номер кадастрового квартала:	78:38:0011355
Предыдущие номера:	—
Дата внесения номера в государственный кадастр недвижимости:	19.09.2012

Описание помещения:

1	Кадастровый номер здания (сооружения), в котором расположено помещение:	78:38:0011355:28
2	Этаж (этажи), на котором (которых) расположено помещение:	Этаж № 1
3	Площадь помещения:	58.1
4	Адрес (описание местоположения):	Санкт-Петербург, г Сестрорецк, ш Приморское, д 200, литера А, кв 3
5	Назначение:	Жилое (жилое, нежилое)
6	Вид жилого помещения:	квартира (комната, квартира)
7	Кадастровый номер квартиры, в которой расположена комната:	—
8	Кадастровая стоимость (руб.):	3369997.87
9	Сведения о правах: Общая долевая собственность, № 78-78-04/009/2014-433 от 06.06.2014, Санкт-Петербург, Размер доли: 16/38; Общая долевая собственность, № 78-78-04/022/2013-468 от 25.10.2013, Санкт-Петербург, Размер доли: 22/38	
10	Особые отметки: —	
11	Сведения о включении в реестр объектов культурного наследия: —	
12	Сведения о кадастровых инженерах: —	
13	Дополнительные сведения:	
	13.1	Кадастровые номера объектов недвижимости, образованных с объектом недвижимости —
	13.2	Кадастровые номера объектов недвижимости, образованных из объекта недвижимости —
13.3	Кадастровые номера объектов, подлежащих снятию с кадастрового учета —	
14	Характер сведений государственного кадастра недвижимости (статус записи о помещении): Сведения об объекте недвижимости имеют статус ранее учтенные	

Техник I категории (полное наименование должности)	А. О. Спиридонова (инициалы, фамилия)
---	--




**КАДАСТРОВЫЙ ПАСПОРТ**  
 помещения  
 (выписка из государственного кадастра недвижимости)

Лист №	2	Всего листов:	2
--------	---	---------------	---

"12" апреля 2016 г. № 78/201/16-128191	
Кадастровый номер:	78:38:0011355:39

План расположения помещения на этаже Этаж № 1:

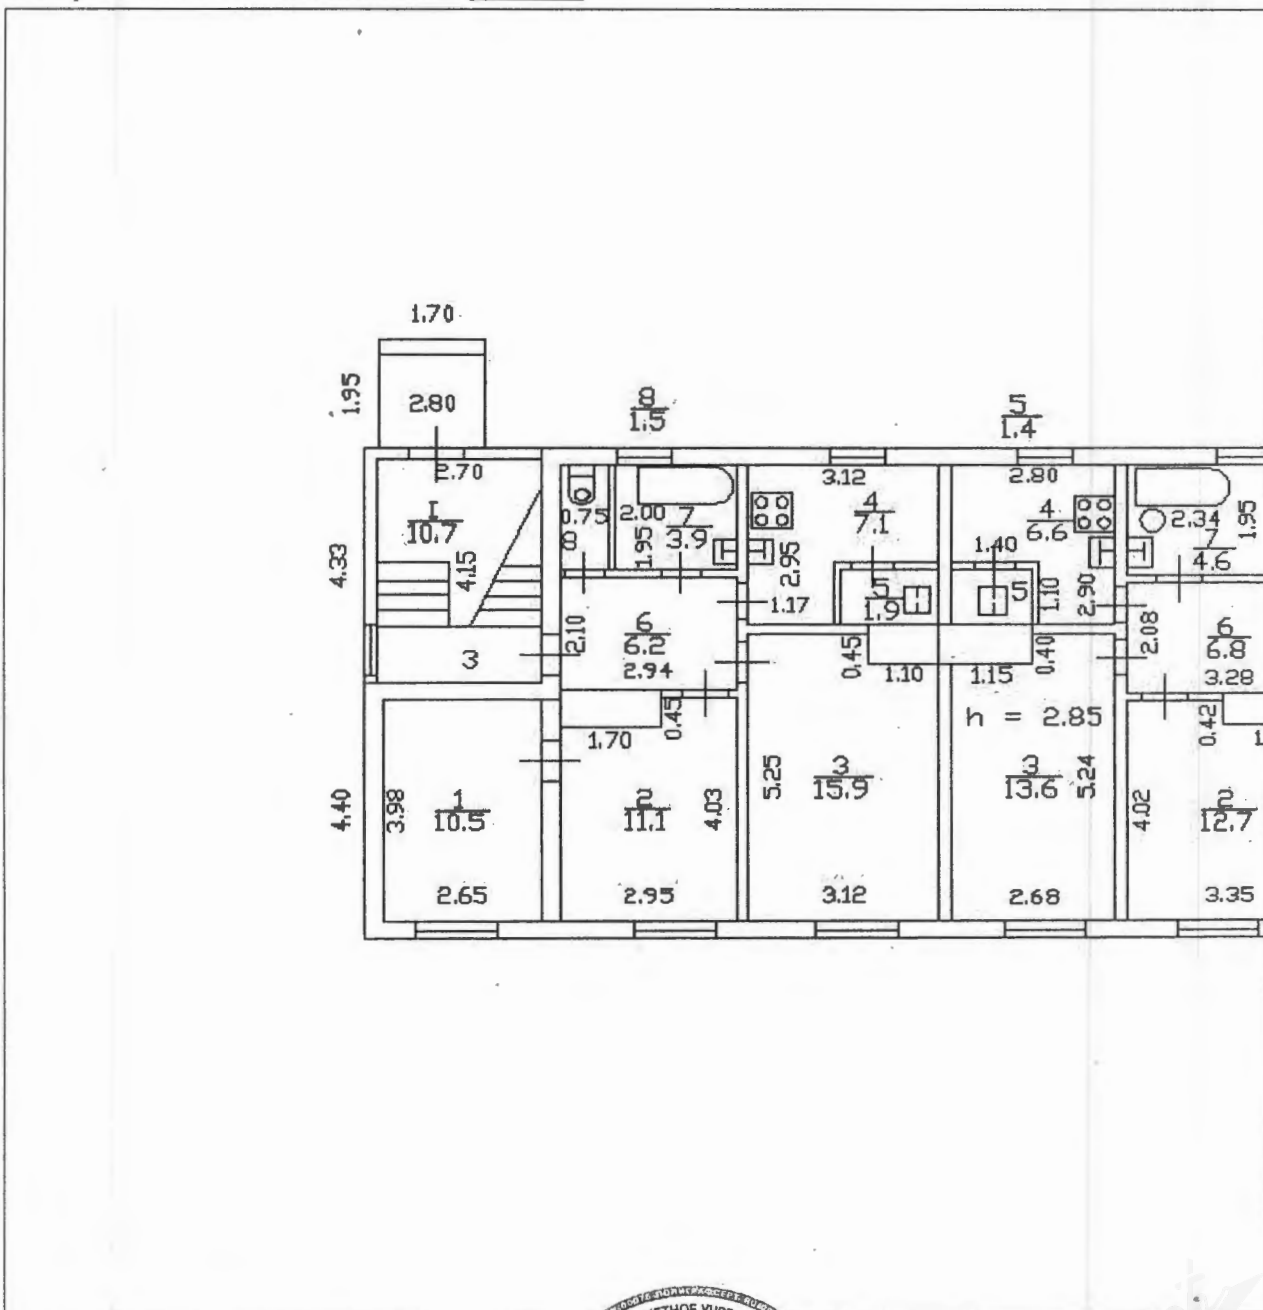

Масштаб 1: 134

Техник I категории (полное наименование должности)	А. О. Спиридонова (инициалы, фамилия)
---	--

