

филиал федерального государственного бюджетного учреждения «Федеральная кадастровая палата
Федеральной службы государственной регистрации, кадастра и картографии» по Санкт-Петербургу

(полное наименование органа кадастрового учета)

КП.1

КАДАСТРОВЫЙ ПАСПОРТ

помещения

(выписка из государственного кадастра недвижимости)

| | | | |
|--------|---|---------------|---|
| Лист № | 1 | Всего листов: | 2 |
|--------|---|---------------|---|

| | |
|--|--------------------|
| "01" июля 2016 г. № 78/201/16-205550 | |
| Кадастровый номер: | 78:34:0004476:1142 |
| Номер кадастрового квартала: | 78:34:0004476 |
| Предыдущие номера: | — |
| Дата внесения номера в государственный кадастр недвижимости: | 19.09.2012 |

Описание помещения:

| | | |
|------|--|--|
| 1 | Кадастровый номер здания (сооружения), в котором расположено помещение: | 78:34:0004476:1115 |
| 2 | Этаж (этажи), на котором (которых) расположено помещение: | Этаж № 1 |
| 3 | Площадь помещения: | 40.0 |
| 4 | Адрес (описание местоположения): | Санкт-Петербург, п Лисий Нос, пр-кт Большой, д 22, литера А, кв 1 |
| 5 | Назначение: | Жилое (жилое, нежилое) |
| 6 | Вид жилого помещения: | квартира (комната, квартира) |
| 7 | Кадастровый номер квартиры, в которой расположена комната: | — |
| 8 | Кадастровая стоимость (руб.): | 3112664.58 |
| 9 | Сведения о правах: Собственность, № 40000012 от 14.11.1997, Санкт-Петербург | |
| 10 | Особые отметки: — | |
| 11 | Сведения о включении в реестр объектов культурного наследия: — | |
| 12 | Сведения о кадастровых инженерах: — | |
| 13 | Дополнительные сведения: | |
| | 13.1 | Кадастровые номера объектов недвижимости, образованных с объектом недвижимости — |
| | 13.2 | Кадастровые номера объектов недвижимости, образованных из объекта недвижимости — |
| 13.3 | Кадастровые номера объектов, подлежащих снятию с кадастрового учета — | |
| 14 | Характер сведений государственного кадастра недвижимости (статус записи о помещении): Сведения об объекте недвижимости имеют статус ранее учтенные | |

| | |
|---|--|
| Техник I категории (полное наименование должности) | А. О. Спиридонова (инициалы, фамилия) |
|---|--|




КАДАСТРОВЫЙ ПАСПОРТ
 помещения
 (выписка из государственного кадастра недвижимости)

| | | | |
|--------|---|---------------|---|
| Лист № | 2 | Всего листов: | 2 |
|--------|---|---------------|---|

| | |
|--------------------------------------|--------------------|
| "01" июля 2016 г. № 78/201/16-205550 | |
| Кадастровый номер: | 78:34:0004476:1142 |

План расположения помещения на этаже Этаж № 1:

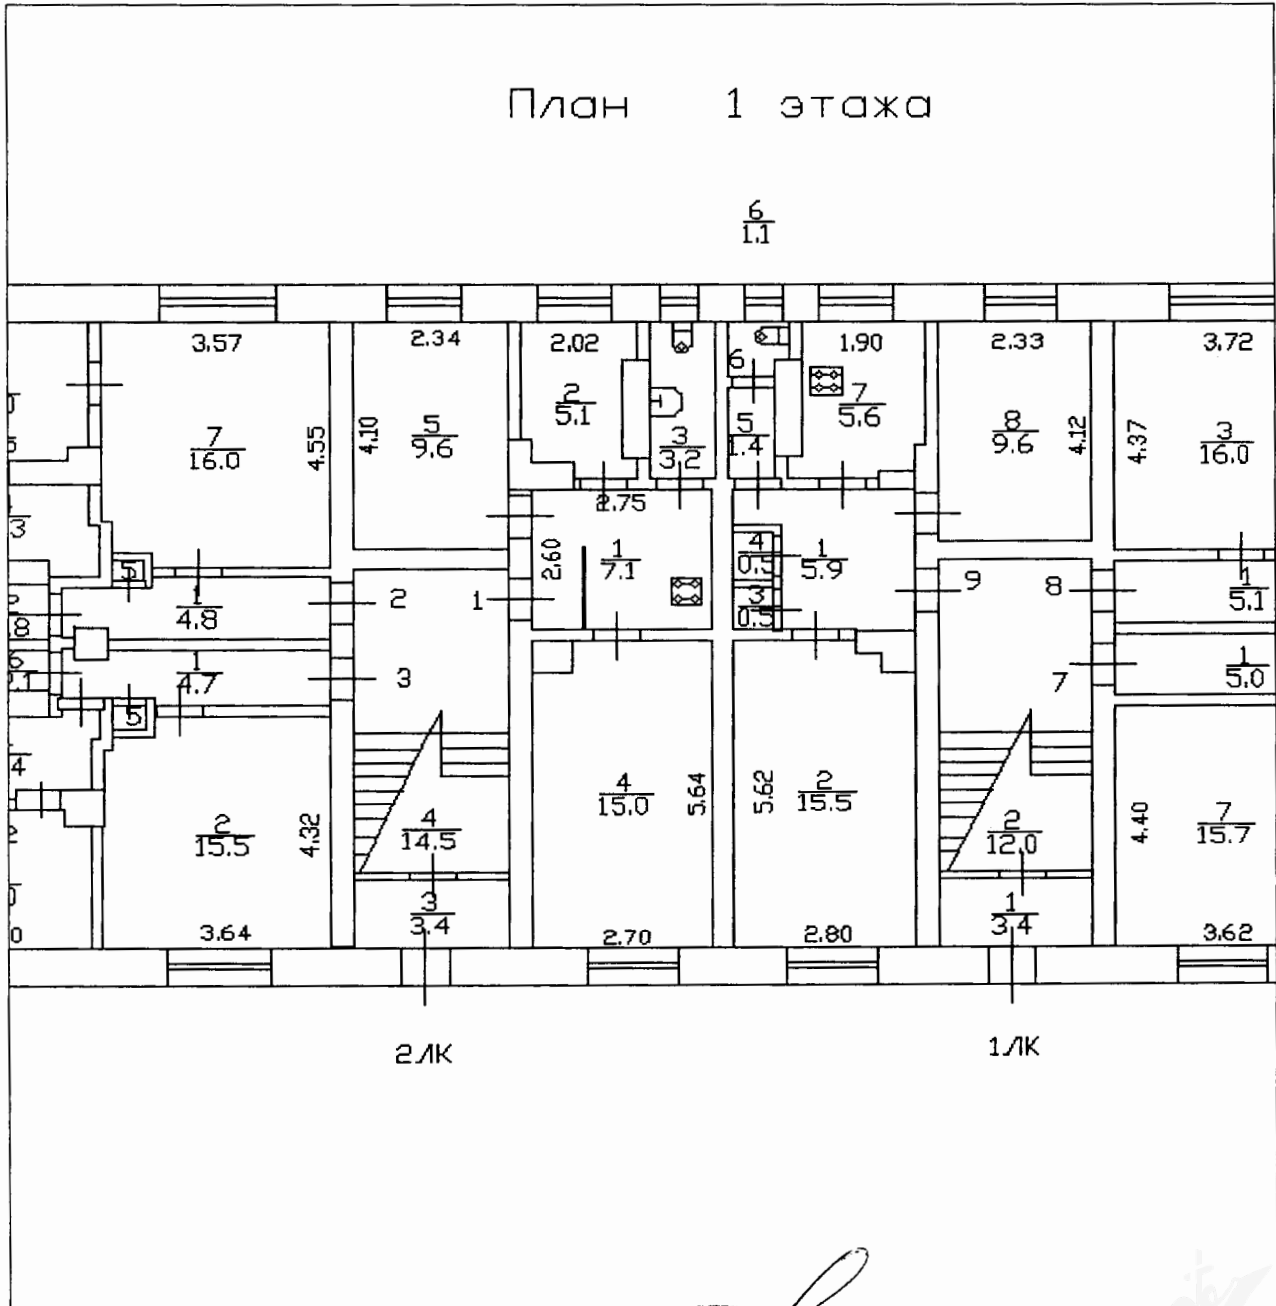

Масштаб 1: 121

| | |
|---|--|
| Техник I категории (полное наименование должности) | А. О. Спиридонова (инициалы, фамилия) |
|---|--|

