

филиал федерального государственного бюджетного учреждения «Федеральная кадастровая палата  
Федеральной службы государственной регистрации, кадастра и картографии» по Санкт-Петербургу

(полное наименование органа кадастрового учета)

КП.1

**КАДАСТРОВЫЙ ПАСПОРТ**

помещения


(выписка из государственного кадастра недвижимости)

Лист №	1	Всего листов:	2
--------	---	---------------	---

"25" августа 2016 г. № 78/201/16-251953	
Кадастровый номер:	78:32:0001063:450
Номер кадастрового квартала:	78:32:0001063
Предыдущие номера:	78:32:1063:0:3:2025
Дата внесения номера в государственный кадастр недвижимости:	29.08.2012

Описание помещения:

1	Кадастровый номер здания (сооружения), в котором расположено помещение:	78:32:0001063:22
2	Этаж (этажи), на котором (которых) расположено помещение:	Этаж № 2
3	Площадь помещения:	139.3
4	Адрес (описание местоположения):	г. Санкт-Петербург, набережная Реки Фонтанки, дом 131, литера А, квартира 31
5	Назначение:	Жилое (жилое, нежилое)
6	Вид жилого помещения:	квартира (комната, квартира)
7	Кадастровый номер квартиры, в которой расположена комната:	—
8	Кадастровая стоимость (руб.):	13110024.45
9	Сведения о правах: —	
10	Особые отметки: —	
11	Сведения о включении в реестр объектов культурного наследия: —	
12	Сведения о кадастровых инженерах: —	
13	Дополнительные сведения:	
	13.1	Кадастровые номера объектов недвижимости, образованных с объектом недвижимости —
	13.2	Кадастровые номера объектов недвижимости, образованных из объекта недвижимости —
13.3	Кадастровые номера объектов, подлежащих снятию с кадастрового учета —	
14	Характер сведений государственного кадастра недвижимости (статус записи о помещении): Сведения об объекте недвижимости имеют статус ранее учтенные	

Ведущий инженер		О. Б. Еременко
(полное наименование должности)	(подпись)	(инициалы, фамилия)




**КАДАСТРОВЫЙ ПАСПОРТ**  
помещения  
(выписка из государственного кадастра недвижимости)

Лист №	2	Всего листов:	2
--------	---	---------------	---

"25" августа 2016 г. № 78/201/16-251953	
Кадастровый номер:	78:32:0001063:450

План расположения помещения на этаже **Этаж № 2:**

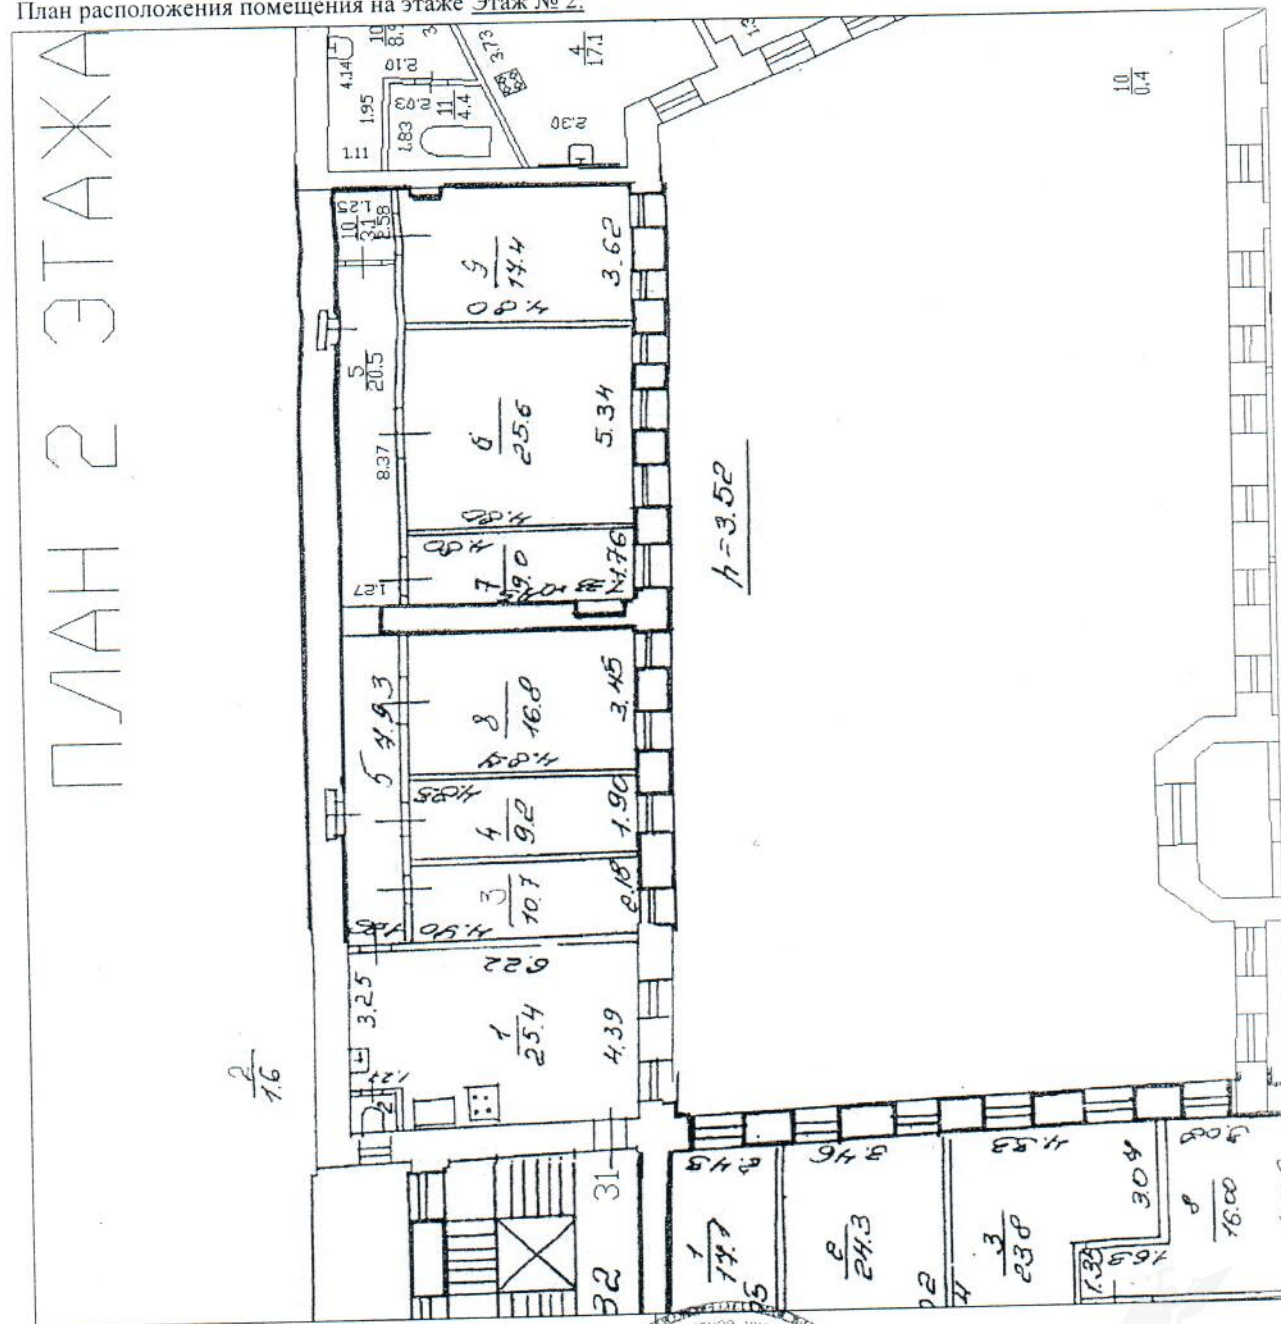

Масштаб 1: 182		О. Б. Еременко (инициалы, фамилия)
Ведущий инженер (полное наименование должности)	М.П. (подпись)	