


КАДАСТРОВЫЙ ПАСПОРТ
помещения
(выписка из государственного кадастра недвижимости)

Лист №	2	Всего листов:	2
--------	---	---------------	---

"02" ноября 2016 г. № 78/201/16-316229	
Кадастровый номер:	78:32:0001088:1172

План расположения помещения на этаже Этаж № 3:

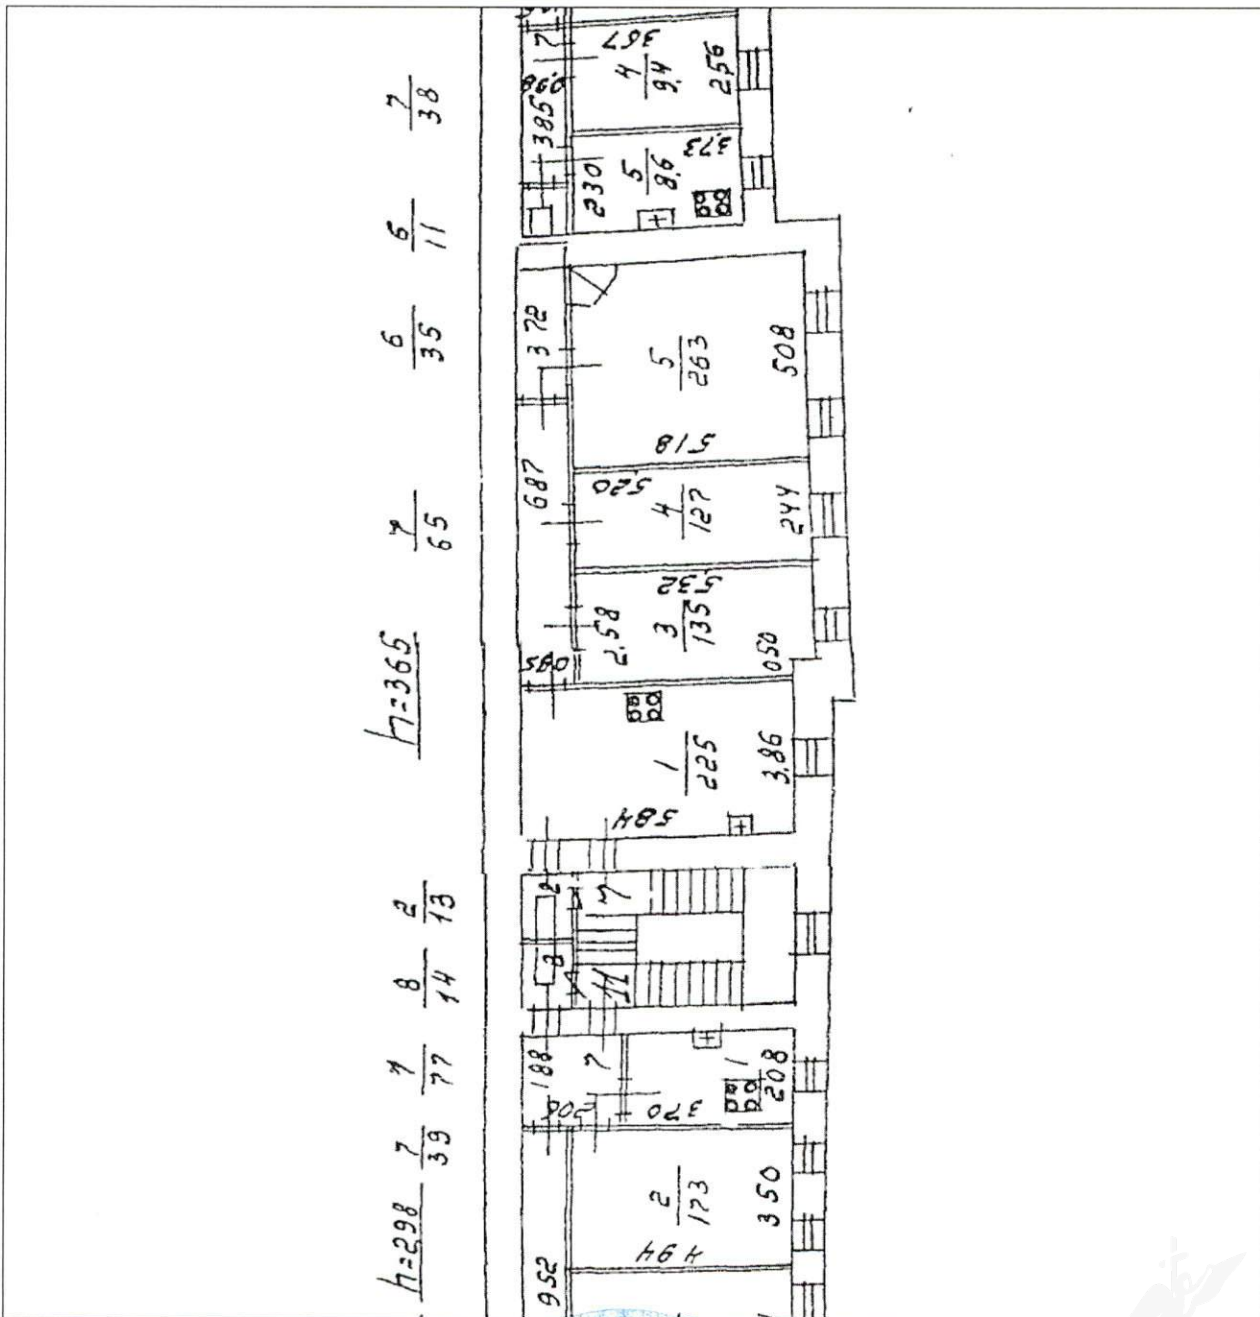

Масштаб 1: 173

Ведущий инженер (полное наименование должности)	 (подпись)	А. С. Поликарпова (инициалы, фамилия)
--	---	--

