

**филиал федерального государственного бюджетного учреждения «Федеральная кадастровая палата  
Федеральной службы государственной регистрации, кадастра и картографии» по Санкт-Петербургу**

(полное наименование органа кадастрового учета)

КП.1

**КАДАСТРОВЫЙ ПАСПОРТ**

помещения

(выписка из государственного кадастра недвижимости)

Лист №	1	Всего листов:	2
--------	---	---------------	---

"19" мая 2016 г. № 78/201/16-165287	
Кадастровый номер:	78:15:0008056:1032
Номер кадастрового квартала:	78:15:0008056
Предыдущие номера:	78:8056:0:1:2003
Дата внесения номера в государственный кадастр недвижимости:	29.08.2012

Описание помещения:

1	Кадастровый номер здания (сооружения), в котором расположено помещение:	78:15:0008056:1004
2	Этаж (этажи), на котором (которых) расположено помещение:	Этаж № 1
3	Площадь помещения:	73.3
4	Адрес (описание местоположения):	Санкт-Петербург, ул Балтийская, д 36/9, литера А, кв 11
5	Назначение:	Жилое (жилое, нежилое)
6	Вид жилого помещения:	квартира (комната, квартира)
7	Кадастровый номер квартиры, в которой расположена комната:	—
8	Кадастровая стоимость (руб.):	5520204.32
9	Сведения о правах: Собственность, № 40000006 от 02.10.1997, Санкт-Петербург	
10	Особые отметки: —	
11	Сведения о включении в реестр объектов культурного наследия: —	
12	Сведения о кадастровых инженерах: —	
13	Дополнительные сведения:	
	13.1	Кадастровые номера объектов недвижимости, образованных с объектом недвижимости —
	13.2	Кадастровые номера объектов недвижимости, образованных из объекта недвижимости —
13.3	Кадастровые номера объектов, подлежащих снятию с кадастрового учета —	
14	Характер сведений государственного кадастра недвижимости (статус записи о помещении): Сведения об объекте недвижимости имеют статус ранее учтенные	

Ведущий инженер (полное наименование должности)	А. С. Поликарпова (инициалы, фамилия)
--	--




**КАДАСТРОВЫЙ ПАСПОРТ**  
**помещения**  
 (выписка из государственного кадастра недвижимости)

Лист №	2	Всего листов:	2
--------	---	---------------	---

"19" мая 2016 г. № 78/201/16-165287
Кадастровый номер: 78:15:0008056:1032

План расположения помещения на этаже Этаж № 1:

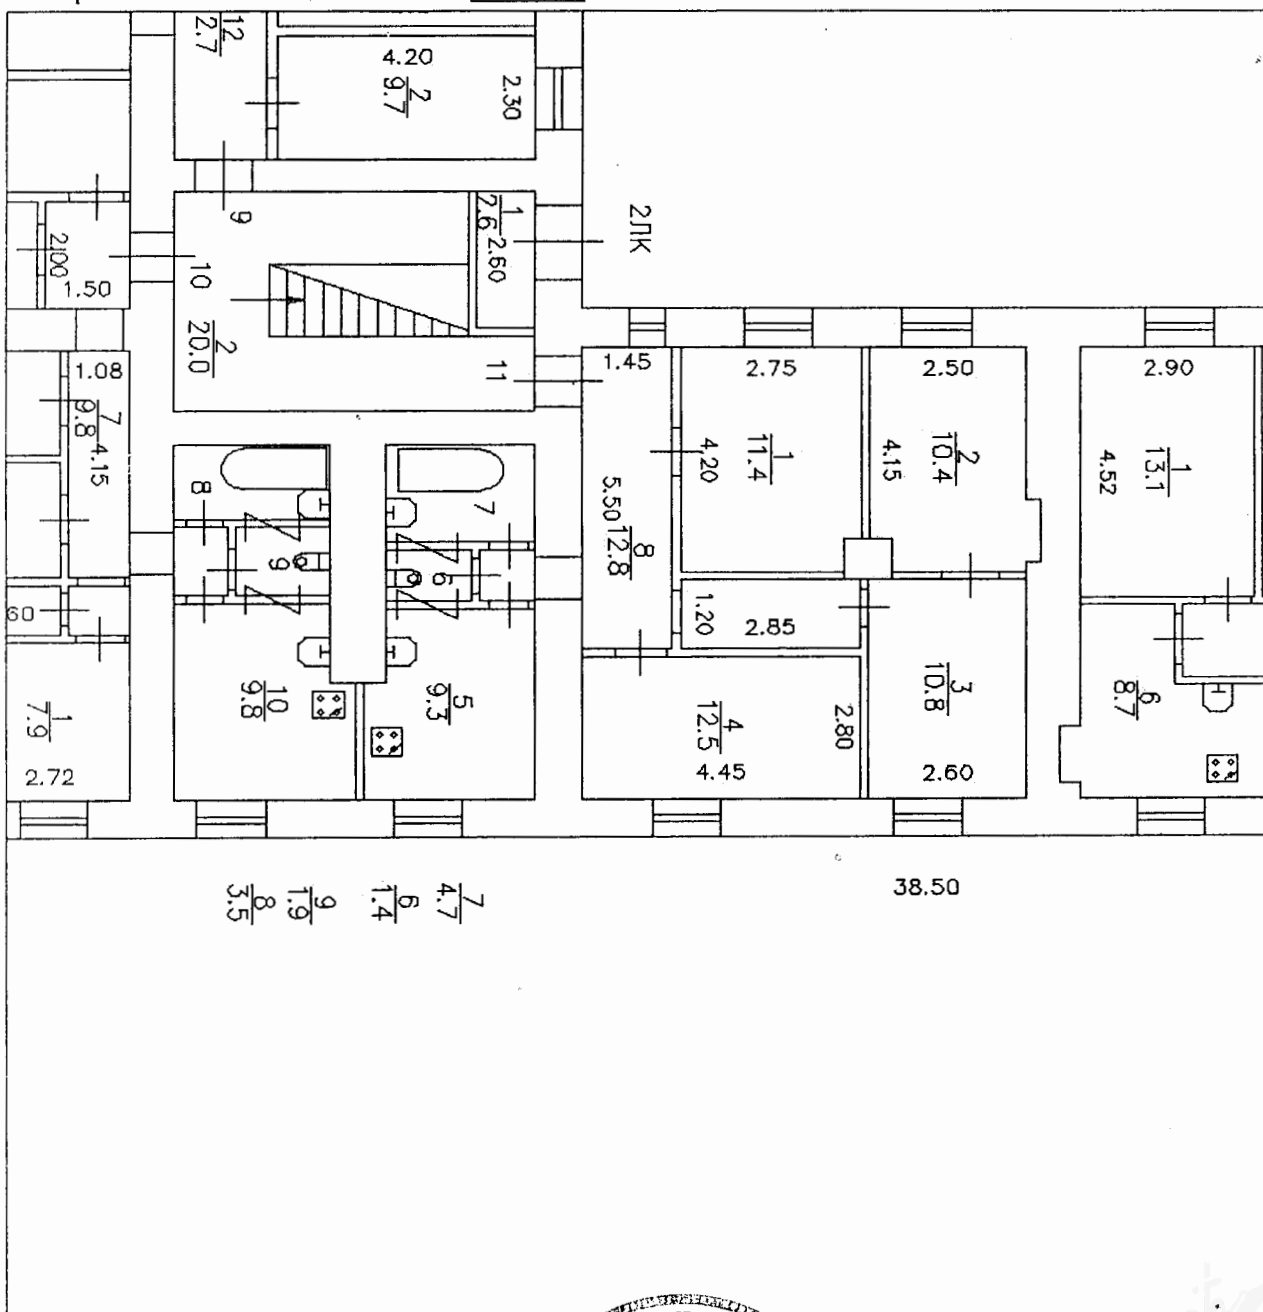

Масштаб 1: 129

Ведущий инженер (полное наименование должности)	А. С. Поликарпова (инициалы, фамилия)
--	--

