

**РАСЧЕТ**  
арендной платы за нежилое помещение  
к договору аренды нежилого фонда

№ \_\_\_\_\_ от \_\_\_\_\_ г. по адресу:  
190014, г. Санкт-Петербург, Гороховая улица, д. 66, литера А, помещение N 6н

**1. СПРАВОЧНЫЕ ДАННЫЕ**

- 1.1. Наименование предприятия, арендующего данное помещение  
1.2. Существующие ограничения на использование объекта  
Офисное: нет Торговое: нет Промышленное: нет  
1.3. Арендваемая площадь (м.кв.): 48,60  
1.4. Занимаемые этажи: Цокольный этаж с загл. до 0,5 м.
- Тех.этаж: нет;
- 1.5. Состояние помещения: нормальное  
1.6. Вход в помещение: общий со двора  
1.7. Тип здания: капитальное  
1.8. Благоустройства: Водоснабжение: есть; Электроснабжение: есть;  
Отопление: есть; Канализация: есть;  
1.9. Коэффициент социальной значимости арендатора: 1,00  
1.10. Расположение:  
Зона: 1  
Координата X: 114 607 Координата Y: 92 846

**2. РАСЧЕТ АРЕНДНОЙ ПЛАТЫ**

**2.1. Расчетные коэффициенты**

|  |           |
|--|-----------|
| Базовая ставка   | 5 862,500 |
| Арендный   | 0,700     |
| Местоположения   | 1,311     |
| Площади  | 1,028     |
| Занимаемых этажей  | 1,000     |
| Состояния помещения                                      | 1,000     |
| Входа в помещение  | 0,950     |
| Типа здания  | 1,000     |
| Элементов благоустройства                                |           |
| - водоснабжения  | 1,000     |
| - канализации  | 1,000     |
| - отопления  | 1,000     |
| - электричества  | 1,000     |
| Ставка арендной платы в РУБ. за м.кв. в год (без льгот): | 5 254,124 |
| Ставка арендной платы в РУБ. за м.кв. в год:             | 5 254,124 |

Индекс изменения размеров ставки арендной платы 1,431646502  
Наилучшее использование: Офис  
Арендная плата при наилучшем использовании:  
Без льгот:  
В год: 365 571,52 руб. в квартал: 91 392,88 руб. в месяц: 30 464,29 руб.  
Средняя стоимость 1 кв.м. в год: 7 522,05 руб.

Общая арендуемая площадь по договору: 48,60 (помещений: 1)

Количество объектов в расчете: 1

Арендная плата при наилучшем использовании:

Без льгот:

В год: 365 571,52 руб. в квартал: 91 392,88 руб. в месяц: 30 464,29 руб.

С учетом коэффициента социальной значимости:

В год: 365 571,52 руб. в квартал: 91 392,88 руб. в месяц: 30 464,30 руб.

Средняя стоимость 1 кв.м. в год: 7 522,05 руб.

Дата расчета: 17.06.2016 Исполнитель: \_\_\_\_\_

Курочкина Ю.А.

*Семакова Надежда П.Ю.*  
**УАСОИ**

*Юр*

**22 ИЮН 2016**

**филиал федерального государственного бюджетного учреждения «Федеральная кадастровая палата  
Федеральной службы государственной регистрации, кадастра и картографии» по Санкт-Петербургу**

(полное наименование органа кадастрового учета)

КП.1

**КАДАСТРОВЫЙ ПАСПОРТ**

помещения

(выписка из государственного кадастра недвижимости)

|        |   |               |   |
|--------|---|---------------|---|
| Лист № | 1 | Всего листов: | 2 |
|--------|---|---------------|---|

|  |                    |
|--|--------------------|
| "22" марта 2016 г. № 78/201/16-100018                        |                    |
| Кадастровый номер:   | 78:32:0001622:3883 |
| Номер кадастрового квартала:                                 | 78:32:0001622      |
| Предыдущие номера:   | 78:32:1622:3:1:2   |
| Дата внесения номера в государственный кадастр недвижимости: | 14.09.2012         |

**Описание помещения:**

|                          |  |  |
|--------------------------|--|--|
| 1                        | Кадастровый номер здания (сооружения), в котором расположено помещение:  | 78:32:0001622:3033   |
| 2                        | Этаж (этажи), на котором (которых) расположено помещение:  | Цокольный этаж № цокольный   |
| 3                        | Площадь помещения:   | 48.6   |
| 4                        | Адрес (описание местоположения):   | Санкт-Петербург, ул Гороховая, д 6б, литера А, пом 6-Н                           |
| 5                        | Назначение:  | Нежилое<br>(жилое, нежилое)  |
| 6                        | Вид жилого помещения:  | —<br>(комната, квартира)   |
| 7                        | Кадастровый номер квартиры, в которой расположена комната:   | —  |
| 8                        | Кадастровая стоимость (руб.):  | 4877755.79   |
| 9                        | Сведения о правах: Собственность, № 78-01-155/2001-230.1 от 13.09.2001, Санкт-Петербург  |  |
| 10                       | Особые отметки: —  |  |
| 11                       | Сведения о включении в реестр объектов культурного наследия: —   |  |
| 12                       | Сведения о кадастровых инженерах: —  |  |
| Дополнительные сведения: |  |  |
| 13                       | 13.1   | Кадастровые номера объектов недвижимости, образованных с объектом недвижимости — |
|                          | 13.2   | Кадастровые номера объектов недвижимости, образованных из объекта недвижимости — |
|                          | 13.3   | Кадастровые номера объектов, подлежащих снятию с кадастрового учета —            |
| 14                       | Характер сведений государственного кадастра недвижимости (статус записи о помещении): Сведения об объекте недвижимости имеют статус ранее учтенные |  |

|                                 |                     |
|---------------------------------|---------------------|
| Техник I категории              | А. О. Спиридонова   |
| (полное наименование должности) | (инициалы, фамилия) |




**КАДАСТРОВЫЙ ПАСПОРТ**  
**помещения**  
 (выписка из государственного кадастра недвижимости)

|        |   |               |   |
|--------|---|---------------|---|
| Лист № | 2 | Всего листов: | 2 |
|--------|---|---------------|---|

|                                       |                    |
|---------------------------------------|--------------------|
| "22" марта 2016 г. № 78/201/16-100018 |                    |
| Кадастровый номер:                    | 78:32:0001622:3883 |

План расположения помещения на этаже Цокольный этаж № цокольный:

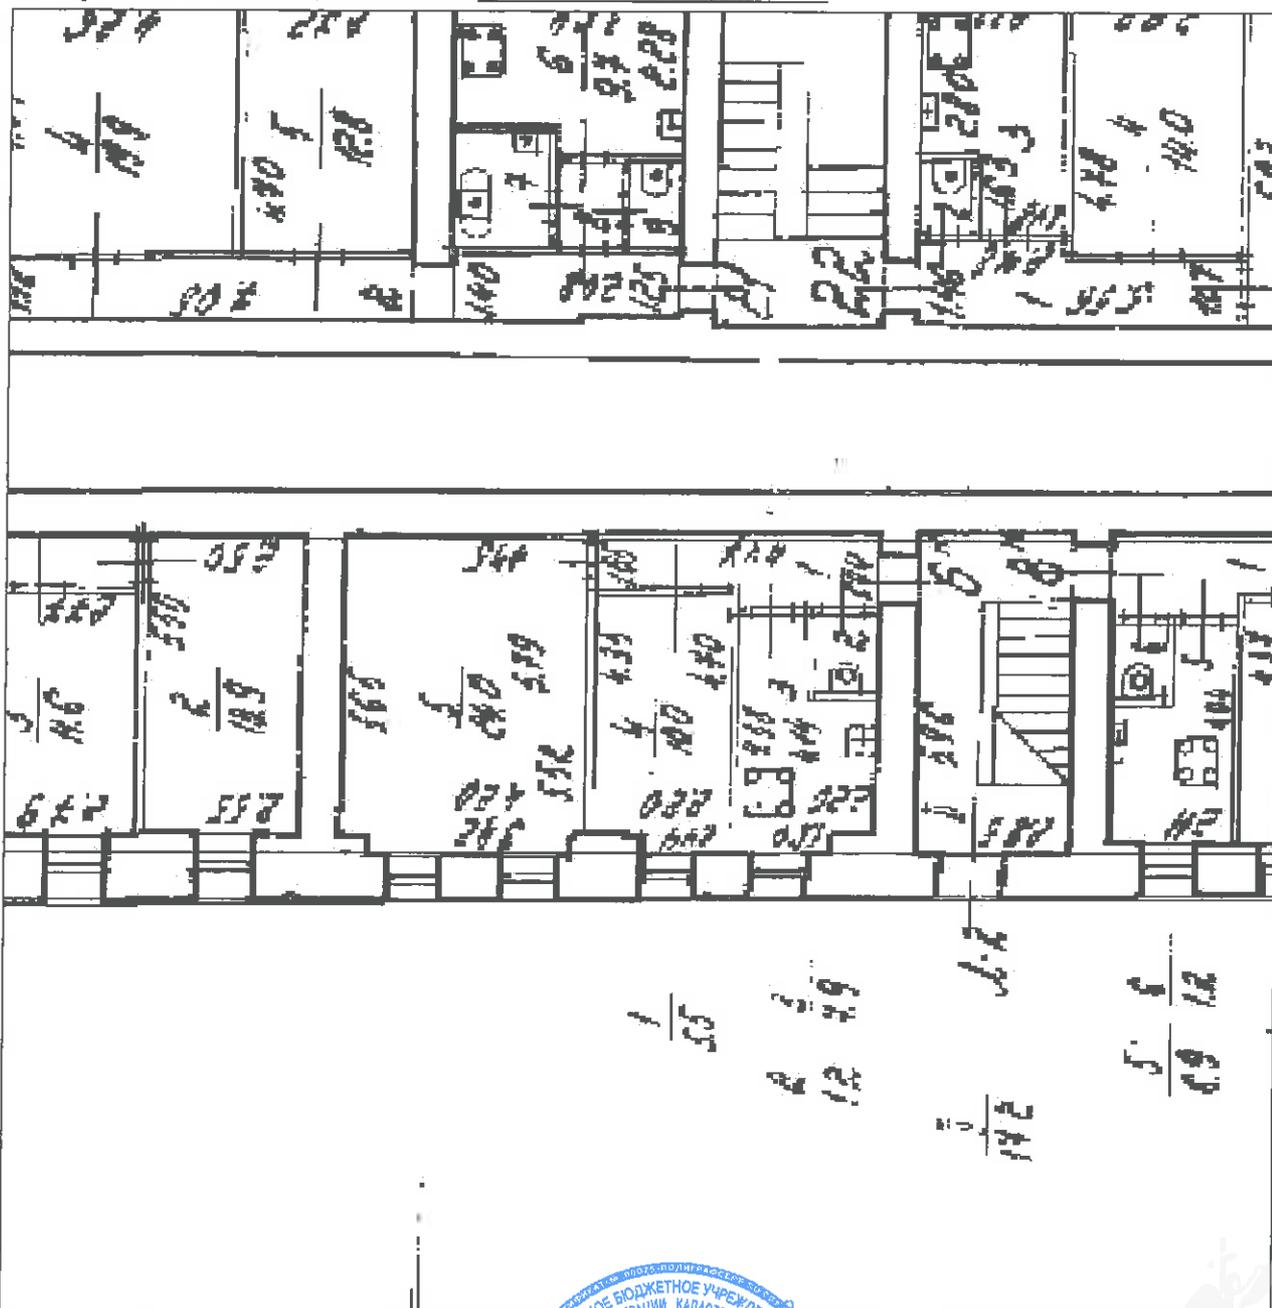

Масштаб 1: 123

|   |    |  |
|---|----|--|
| Техник I категории<br>(полное наименование должности) | МП | А. О. Спиридонова<br>(инициалы, фамилия) |
|---|----|--|



**ФЕДЕРАЛЬНАЯ СЛУЖБА ГОСУДАРСТВЕННОЙ РЕГИСТРАЦИИ, КАДАСТРА И  
КАРТОГРАФИИ**

Федеральный информационный ресурс

**ВЫПИСКА ИЗ ЕДИНОГО ГОСУДАРСТВЕННОГО РЕЕСТРА ПРАВ НА  
НЕДВИЖИМОЕ ИМУЩЕСТВО И СДЕЛОК С НИМ**

Дата 24.06.2016№ 90-20574098

На основании запроса №90-20574098 от 24.06.2016, поступившего на рассмотрение 24.06.2016, сообщаем, что в Едином государственном реестре прав на недвижимое имущество и сделок с ним зарегистрировано:

|    |  |  |   |
|----|--|--|---|
| 1. | Кадастровый (или условный) номер объекта:            | 78:32:0001622:3883   |   |
|    | наименование объекта:                                | Нежилое помещение  |   |
|    | назначение объекта:                                  | Нежилое  |   |
|    | площадь объекта:                                     | 48.6 Квадратный метр                                       |   |
|    | инвентарный номер, литер:                            | А  |   |
|    | этажность (этаж):                                    | цокольный  |   |
|    | номера на поэтажном плане:                           | 6Н   |   |
|    | адрес (местоположение) объекта:                      | г.Санкт-Петербург, Гороховая улица д.66 лит.А пом.6Н лит.А |   |
|    | состав:  |  |   |
| 2. | Правообладатель (правообладатели):                   | 2.1.   | Санкт-Петербург                               |
| 3. | Вид, номер и дата государственной регистрации права: | 3.1.   | Собственность 78-01-155/2001-230.1 13.09.2001 |
| 4. | Ограничение (обременение) права:                     | Не зарегистрировано  |   |
| 5. | Договоры участия в долевом строительстве:            |  |   |
| 6. | Правопритязания:                                     |  |   |
| 7. | Заявленные в судебном порядке права требования:      |  |   |
| 8. | Дата изменения:                                      |  |   |

Выписка выдана:

В соответствии со статьей 7 Федерального закона от 21 июля 1997 г. № 122-ФЗ «О государственной регистрации прав на недвижимое имущество и сделок с ним» использование сведений, содержащихся в настоящей выписке, способами или в форме, которые наносят ущерб правам и законным интересам правообладателей, влечет ответственность, предусмотренную законодательством Российской Федерации.

Государственный регистратор

(должность уполномоченного должностного лица органа, осуществляющего государственную регистрацию прав)

Федеральный информационный ресурс

(подпись, М.П.)

(фамилия, инициалы)

# СПРАВКА ДЛЯ РАСЧЕТА АРЕНДНОЙ ПЛАТЫ

## 1. Сведения об объекте.

Адрес объекта:

Район  Улица  
 Номер дома  Корпус

Литера

Описательный адрес (угловых и сквозных строений):

Тип здания:

Капитальное  
 Капитальное деревянное

Тип объекта аренды:

здание  часть здания  
 сооружение  часть сооружения  
 помещение(я)  часть(и) помещения(й)

Номер объекта учета \*:

Номер помещения(й) (части(ей)), сдаваемого(ых) в аренду \*\*:

Занимаемые этажи:

1-й этаж  
 2-й этаж (с лифтом)  
 2-й этаж (без лифта)  
 Выше 2-го (с лифтом)  
 Выше 2-го (без лифта)  
 Подвал (с заглублением до 1.5 м включительно)  
 Подвал (с заглублением более 1.5 м)  
 Цоколь (с заглублением до 0.5 м включительно)  
 Цоколь (с заглублением более 0.5 м)  
 -----  
 Технический этаж

Элементы благоустройства здания:

Электроснабжение  
 Водоснабжение  
 Отопление  
 Канализация

Элементы благоустройства объекта учета \*:

Электроснабжение  
 Водоснабжение  
 Отопление  
 Канализация

Элементы благоустройства объекта аренды \*\*:

Электроснабжение  Водоснабжение  
 Отопление  Канализация

| Входы в помещение:  | Количество: | Номера по ситуационному плану: |
|---------------------|-------------|--------------------------------|
| С улицы отдельных:  |             |                                |
| С улицы общих:      |             |                                |
| Со двора отдельных: |             |                                |
| Со двора общих:     | 1           | 3                              |
| Через проходную:    |             |                                |

Общая площадь здания (кв. м):  
 (заполняется при учете ПОН)

Общая площадь объекта учета (кв. м):

Общая площадь помещения(й) (части(ей)),  
 сдаваемого в аренду на занимаемом этаже  
 (кв.м):

Коэффициент потребительских качеств \*\*\*:

Общая площадь помещения(й) (части(ей)),  
 сдаваемого(ых) в аренду на занимаемом этаже,  
 с учетом коэффициента потребительских  
 качеств \*\*\*(кв. м):

Общая площадь объекта аренды (кв.м):

Примечания (сведения о перепланировке и  
 т.д.)

|      |     |  |
|------|-----|--|
|      |     |  |
| 48.6 |     |  |
| 48.6 | 6-Н |  |
|      |     |  |
| 48.6 |     |  |
|      |     |  |


\* не заполняется при учете первичного объекта недвижимости

\*\* не заполняется, если объектом аренды является здание, сооружение

\*\*\* не заполняется, если объект аренды соответствует объекту учета



2. Схема расположения входов.

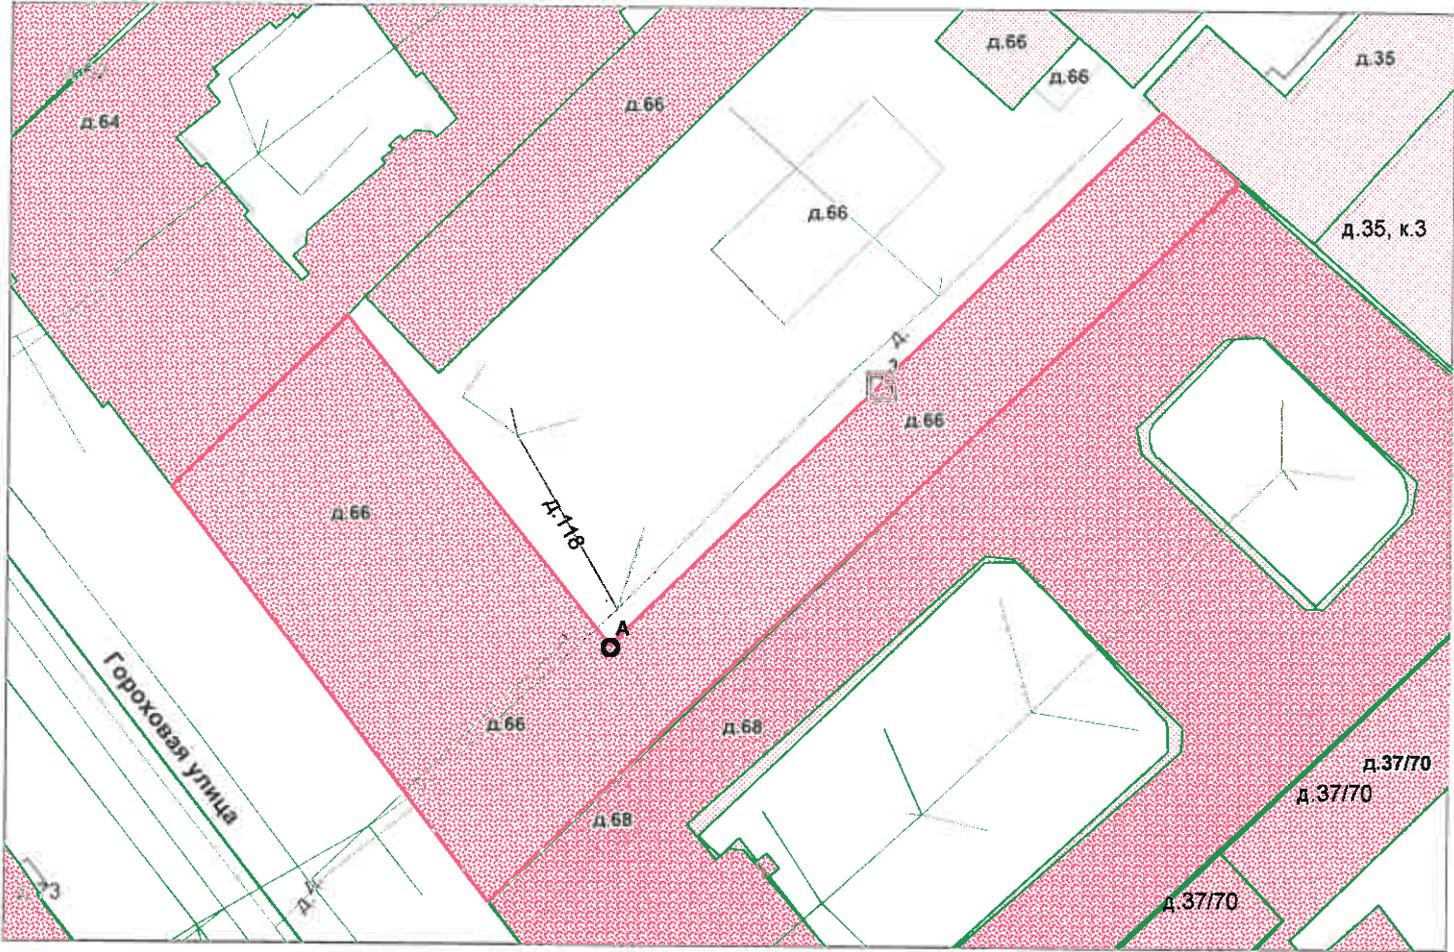

— границы строения

Дополнительные сведения о строении: \_\_\_\_\_

3. Ведомость координат центров входов.

| № п/п | Характерная точка | № вх. | Координаты центра входа |          | Примечание |
|-------|-------------------|-------|-------------------------|----------|------------|
|       |                   |       | X, м                    | Y, м     |            |
| 1     | А                 | 3     | 114607.31               | 92846.75 |            |
|       |                   |       |                         |          |            |
|       |                   |       |                         |          |            |
|       |                   |       |                         |          |            |

Исполнитель: Николаенко В.Н. *В.Н. Николаенко*

Начальник филиала ГУП «ГУИОН»

ПИБ Центрального района:

Дата: 22 июня 2016 года

Л.Г. Панина *Л.Г. Панина*

Район:

Адмиралтейский





152086  
Картавина

**ПУБЛИЧНОЕ АКЦИОНЕРНОЕ ОБЩЕСТВО  
ЭНЕРГЕТИКИ И ЭЛЕКТРИФИКАЦИИ «ЛЕНЭНЕРГО»**

площадь Конституции, д. 1, Санкт-Петербург, 196247

тел.: 8 (800) 700-14-71, факс: 8 (812) 494-32-54, e-mail: office@lenenergo.ru, горячая линия: 8 (812) 494-31-71

**А К Т**

**об осуществлении технологического присоединения**

№ 16-9435

от "15" 06 2016 г.

Публичное акционерное общество энергетики и электрификации «Ленэнерго»,

(полное наименование сетевой организации)

именуемое в дальнейшем сетевой организацией, в лице

Исполняющего обязанности заместителя директора по реализации и развитию услуг  
филиала Публичного акционерного общества энергетики и электрификации «Ленэнерго» «Кабельная сеть»  
**Калинина Вячеслава Андреевича,**

(должность, Ф.И.О. лица – представителя сетевой организации)

действующего на основании

доверенности № 109-16 от 09.03.2016г.,

(устава, доверенности, иных документов)

с одной стороны, и

**Комитет имущественных отношений Санкт-Петербурга,**

(полное наименование заявителя – юридического лица, Ф.И.О. заявителя – физического лица)

именуемый в дальнейшем заявителем с другой стороны, вместе именуемые сторонами, оформили и подписали настоящий акт о нижеследующем.

Характеристики выполненного присоединения:

максимальная мощность: **3 (три) кВт**, с учетом опосредованно присоединенных энергопринимающих устройств субабонентов.

Энергопринимающие устройства заявителя: **ВРУ объекта в совокупности с питающей, распределительной и групповой сетями.**

| № объекта | Наименование объекта | Адрес объекта   |
|-----------|----------------------|---|
| 1         | нежилое помещение    | г. Санкт-Петербург, ул. Гороховая, д. 66, лит. А, пом. 6Н<br>(площадь 48,6 кв.м.) |



дочень точек присоединения:

152986

| № объект | Точка присоединения                                     | Источник питания (наименование питающих линий) | Описание точки присоединения  | Уровень напряжения (кВ) | Карта учета                 |                                       |   |   |
|----------|---|--|---|-------------------------|-----------------------------|---------------------------------------|---|---|
|          |   |  |   |                         | Максимальная мощность (кВт) | Категория надежности электроснабжения | Предельное значение коэффициента реактивной мощности (tg φ) | Устройства защиты, релейной защиты, противозаварной и режимной автоматики |
| 1        | РУ-0,38 кВ к/р 4986 (через распределительную сеть дома) | ПС-542 ф.542-503, ф.542-506 (РТП 886, ТП 146)  | контактное соединение коммутационного аппарата РУ-0,38 кВ кабельного разделителя №4986 и кабельных наконечников кабельных линий 0,38 кВ, отходящих в сторону ГРЩ дома №66 лит. А по ул. Гороховой (через распределительную сеть дома) | 0,38/<br>0,22           | 3                           | 3                                     | 0,35  | -   |

Приборы учета (измерительные комплексы):

| № объекта | Точка присоединения | Приборы учета   |     |                | Измерительные трансформаторы тока |     |                           |                | Измерительные трансформаторы напряжения |     |                           |                |
|-----------|---------------------|---|-----|----------------|-----------------------------------|-----|---------------------------|----------------|---|-----|---------------------------|----------------|
|           |                     | Место установки   | Тип | Класс точности | Место установки                   | Тип | Коэффициент трансформации | Класс точности | Место установки                         | Тип | Коэффициент трансформации | Класс точности |
| 1         |                     | Учет электроэнергии организован в соответствии с требованиями раздела X Основных положений функционирования розничных рынков, утвержденных Постановлением Правительства РФ № 442 от 04.05.2012 г. |     |                |                                   |     |                           |                |   |     |                           |                |

Прочие сведения:

Технические условия ранее присоединенных энергопринимающих устройств к электрическим сетям согласно фактической схеме электроснабжения № 16-9435-КС-СТП-345 от 26.04.2016г.

Стороны подтверждают, что технологическое присоединение энергопринимающих устройств (энергетических установок) к электрической сети сетевой организации выполнено в соответствии с правилами и нормами.

Заявитель претензий по оказанию услуг к сетевой организации не имеет.

Подписи сторон:

**Сетевая организация:**

ПАО «Ленэнерго»

Исполняющий обязанности заместителя директора

по реализации и развитию услуг филиала Публичного акционерного общества энергетики и электрификации «Ленэнерго» «Кабельная сеть»

Калинин В.А.

**Заявитель:**

Комитет имущественных отношений Санкт-Петербурга

Председатель Комитета

Начальник Управления анализа сделок с объектами недвижимости

Лудинов



АН ЛУНЬЯК

№ 00001-02





ПУБЛИЧНОЕ АКЦИОНЕРНОЕ ОБЩЕСТВО  
ЭНЕРГЕТИКИ И ЭЛЕКТРИФИКАЦИИ «ЛЕНЭНЕРГО» *182986 Картавина*

площадь Конституции, д. 1, Санкт-Петербург, 196247

тел.: 8 (800) 700-14-71, факс: 8 (812) 494-32-54, e-mail: office@lenenergo.ru, горячая линия: 8 (812) 494-31-71

## ТЕХНИЧЕСКИЕ УСЛОВИЯ

### ранее присоединенных энергопринимающих устройств к электрическим сетям согласно фактической схеме электроснабжения

заявка № 16-9435-КС-СТП-345

от 26.04.2016г.

Заявитель: Комитет имущественных отношений Санкт-Петербурга.

1. Наименование энергопринимающих устройств заявителя: ВРУ объекта в совокупности с питающей, распределительной и групповой сетями.
  2. Наименование и местонахождение объекта энергопринимающих устройств заявителя: нежилое помещение, г. Санкт-Петербург, ул. Гороховая, д. 66, лит. А, пом. 6Н (площадь 48,6 кв.м.).
  3. Максимальная мощность, присоединенных энергопринимающих устройств заявителя составляет: 3 кВт.
  4. Категория надежности: третья.
- Электроприемники третьей категории: 3 кВт.
5. Класс напряжения электрических сетей, к которым осуществлено технологическое присоединение: 0,38 кВ.
  6. Точка присоединения и максимальная мощность энергопринимающих устройств по каждой точке присоединения к электрической сети: контактное соединение коммутационного аппарата РУ-0,38 кВ кабельного разделителя №4986 и кабельных наконечников кабельных линий 0,38 кВ, отходящих в сторону ГРЩ дома №66 лит. А по ул. Гороховой (через распределительную сеть дома).
  7. Источник питания: ПС-542, ф.542-503, ф.542-506 (РТП 886, ТП 146).
  8. Требования к устройствам релейной защиты, регулированию реактивной мощности, противоаварийной и режимной автоматике, телемеханике, связи, изоляции и защите от перенапряжения, устройствам, обеспечивающим контроль величины максимальной мощности: **в соответствии с ПУЭ и другими нормативными документами.**
  9. Требования к измерительному комплексу электрической энергии:

#### 9.1. Требования к счетчикам электроэнергии:

Счетчики электроэнергии должны соответствовать требованиям законодательства Российской Федерации об обеспечении единства измерений, соответствовать требованиям ГОСТ 52322-2005, ГОСТ 52323-2005 «Статические счетчики ватт-часов активной энергии переменного тока» и иметь:

- Класс точности 1,0 и выше.  
(Постановление Правительства Российской Федерации № 442 от 4.05.2012 г.);
- Пломбы государственной поверки на вновь устанавливаемых трехфазных счетчиках с давностью не более 12 месяцев для однофазных не более 24 месяцев (ПУЭ 6 издание Глава 1.5.);
- Свидетельство об утверждении типа средств измерений, паспорт на прибор учета, действующее свидетельство о поверке.

## 9.2. Требования к измерительным трансформаторам тока

Трансформаторы тока при новом строительстве и реконструкции энергообъектов устанавливаются в каждую фазу. Трансформаторы должны соответствовать ГОСТ Р 2001 и иметь:

- Свидетельство об утверждении типа средств измерений, действующие свидетельства о поверке.
  - Класс точности измерительных обмоток 0,5S и выше.
- Защиту от несанкционированного доступа выводов измерительных обмоток.

## 9.3. Требования к месту установки:

Приборы учета подлежат установке на границах балансовой принадлежности объектов электроэнергетики (энергопринимающих устройств) смежных субъектов розничного рынка (Постановление Правительства Российской Федерации № 442 от 4.05.2012 г.).

При невозможности установки на границах балансовой принадлежности приборы учета электроэнергии должны обеспечивать передачу информации в центр сбора и обработки данных ПАО «Ленэнерго» (ПК «Пирамида 2000»).

## 9.4. Требования к монтажу:

В соответствии с ПУЭ 6 и 7 издания, в том числе Глава 1.5., Глава 1.7., Раздел 3, Глава 7.1. Все вводные автоматы, рубильники, предохранители, клеммные и переходные колодки находящиеся до счетчиков, должны иметь техническую возможность для опломбирования. Все шины и механические соединения, находящиеся до измерительных трансформаторов тока, должны быть закрыты изоляционными панелями с возможностью их опломбирования.

## 9.5. Требования к сдаче приборов учета в эксплуатацию:

Разработать и согласовать проектную документацию на организацию учета электроэнергии в части метрологических характеристик прибора учета, в том числе его класса точности, типа, срока очередной поверки, места установки существующих приборов учета, предлагаемые места установки прибора учета, схемы подключения прибора учета и иных компонентов измерительных комплексов и систем учета электрической энергии при мощности объекта свыше 40 кВт или однолинейную схему электроснабжения – при мощности объекта до 40 кВт со Службой реализации услуг и учета электроэнергии филиала ПАО «Ленэнерго» «Кабельная сеть».

После выполнения работ направить в филиал ПАО «Ленэнерго» «Кабельная сеть» заявку на оформление Актов допуска прибора учета в эксплуатацию (Постановление Правительства Российской Федерации № 442 от 4.05.2012 г.).

При наличии в электроустановке нескольких узлов учета, данные которых подлежат передаче в ЦСОД ПАО «Ленэнерго», оборудование по учету электроэнергии, передаче данных и организация канала должны быть определены проектом.

Технологическое присоединение энергопринимающих устройств (энергетических установок) к электрической сети Сетевой организации должно быть выполнено в соответствии с действующими правилами и нормами.

Настоящие технические условия составлены в двух экземплярах и приобретают законную силу с момента их подписания и регистрации в ПАО «Ленэнерго».

После оформления Акта допуска прибора учета в эксплуатацию обратиться в ПАО «Ленэнерго» для получения Акта об осуществлении технологического присоединения.

От ПАО «Ленэнерго»:



М.П.

Исполнитель: Еремина Т.А.  
Тел.: 595-33-31



Заявителя:

М.П.



ПРАВИТЕЛЬСТВО САНКТ-ПЕТЕРБУРГА

**КОМИТЕТ ПО ГОСУДАРСТВЕННОМУ КОНТРОЛЮ, ИСПОЛЬЗОВАНИЮ И ОХРАНЕ  
ПАМЯТНИКОВ ИСТОРИИ И КУЛЬТУРЫ**

пл. Ломоносова, д.1, Санкт-Петербург, 191023. Тел. (812) 315-43-03, (812) 571-64-31, факс (812) 710-42-45  
e-mail: kgiop@gov.spb.ru http://www.gov.spb.ru  
ОКПО 00086941 ОКОГУ 23310 ОГРН 1037843025527 ИНН/КПП 7832000069/784001001

31.03.2016 № 30-990/52 -С  
На № 27920-13 от 30.03.2016

Комитет имущественных отношений  
Санкт-Петербурга

**СПРАВКА**

Комитет по государственному контролю, использованию и охране памятников истории и культуры сообщает, что объект по адресу: 190014, г.Санкт-Петербург, Гороховая улица, дом 66, литера А на основании "Постановление Правительства РФ № 527 от 10.07.2001" относится к числу объектов культурного наследия федерального значения "Дом Домонтовичей".

Объект подлежит государственной охране и использованию в соответствии с Федеральным законом от 25.06.2002 № 73-ФЗ "Об объектах культурного наследия (памятниках истории и культуры) народов Российской Федерации", Законом Санкт-Петербурга от 12.07.2007 № 333-64 "Об охране объектов культурного наследия в Санкт-Петербурге", а также иными нормативными правовыми актами.

Начальник отдела информации об объектах культурного наследия и зонах охраны

Исполнитель



Ю.И. Перфилова









Адрес: 100000, Москва, ул. Мясницкая, д. 10  
Телефон: (812) 316-15-17  
(812) 378-01-09

| №  | Имя     | Фамилия | Отчество  | Адрес                        |
|----|---------|---------|-----------|------------------------------|
| 1  | Иванов  | Иван    | Иванович  | ул. Мясницкая, д. 10, кв. 1  |
| 2  | Петров  | Петр    | Петрович  | ул. Мясницкая, д. 10, кв. 2  |
| 3  | Сидоров | Сидор   | Сидорович | ул. Мясницкая, д. 10, кв. 3  |
| 4  | Смирнов | Смирнов | Смирнович | ул. Мясницкая, д. 10, кв. 4  |
| 5  | Климов  | Климов  | Климович  | ул. Мясницкая, д. 10, кв. 5  |
| 6  | Куликов | Куликов | Куликович | ул. Мясницкая, д. 10, кв. 6  |
| 7  | Левин   | Левин   | Левинич   | ул. Мясницкая, д. 10, кв. 7  |
| 8  | Новиков | Новиков | Новикович | ул. Мясницкая, д. 10, кв. 8  |
| 9  | Осипов  | Осипов  | Осипович  | ул. Мясницкая, д. 10, кв. 9  |
| 10 | Попов   | Попов   | Попович   | ул. Мясницкая, д. 10, кв. 10 |













БЛОК № 7  
№ №

|        |
|--------|
| 40.33. |
| 11.12. |
| 13.14. |
| 15.16. |

1.9





