

ФИ



КОПИЯ

ПРАВИТЕЛЬСТВО САНКТ-ПЕТЕРБУРГА

КОМИТЕТ ИМУЩЕСТВЕННЫХ ОТНОШЕНИЙ САНКТ-ПЕТЕРБУРГА
РАСПОРЯЖЕНИЕ окуд

14. 01. 2019

№ 4 -РЗ

Об условиях приватизации объекта
нежилого фонда по адресу:
Санкт-Петербург, Лермонтовский пр.,
д. 37, литера А, пом. 3-Н

В соответствии с Федеральным законом от 21.12.2001 № 178-ФЗ «О приватизации государственного и муниципального имущества», Законом Санкт-Петербурга от 10.03.2005 № 59-15 «О приватизации государственного имущества Санкт-Петербурга» и распоряжением Комитета по управлению городским имуществом от 03.08.2006 № 233-р «Об организации взаимодействия структурных подразделений Комитета имущественных отношений Санкт-Петербурга и акционерного общества «Фонд имущества Санкт-Петербурга» при подготовке решений об условиях приватизации (продажи) объектов недвижимости»:

1. Осуществить приватизацию объекта нежилого фонда, являющегося имуществом казны Санкт-Петербурга, по адресу: Санкт-Петербург, Лермонтовский проспект, д. 37, литера А, пом. 3-Н, площадью 111,7 кв. м, кадастровый номер 78:32:0001069:1189 (далее - Объект).

2. Объект расположен в здании, являющемся выявленным объектом культурного наследия.

3. Определить:

3.1. Способ приватизации Объекта: продажа государственного имущества на аукционе.

3.2. Форму проведения продажи Объекта: электронная.

3.3. Форму подачи предложений по цене: открытая.

3.4. Форму платежа: единовременно.

3.5. Срок продажи: I кв. 2019 г. - IV кв. 2019 г.

3.6. Обременения (ограничения), подлежащие включению в информационное сообщение и договор купли-продажи Объекта:

3.6.1. Обязанность покупателя выполнять требования, установленные пунктами 1-3 статьи 47.3 Федерального закона от 25.06.2002 № 73-ФЗ «Об объектах культурного наследия (памятниках истории и культуры) народов Российской Федерации».

3.6.2. Обязанность покупателя обеспечивать эксплуатирующим организациям беспрепятственный доступ к инженерному оборудованию, находящемуся на Объекте, для выполнения необходимых ремонтных работ, работ по ликвидации аварий либо неисправности оборудования, приборов учета и контроля.



4. Акционерному обществу «Фонд имущества Санкт-Петербурга» обеспечить:

4.1. Ознакомление претендентов на участие в торгах с обременениями (ограничениями), указанными в пункте 3.6 распоряжения.

4.2. Проведение оценки рыночной стоимости Объекта с учетом обременений (ограничений), указанных в пункте 3.6 распоряжения, и осуществить необходимые действия по реализации пунктов 1, 2 распоряжения, в том числе действия, связанные с переходом права собственности на Объект.

5. Считать настоящее распоряжение решением об условиях приватизации.

6. Контроль за выполнением распоряжения оставляю за собой.

Заместитель
председателя Комитета



А.В.Герман



**ФИЛИАЛ ФЕДЕРАЛЬНОГО ГОСУДАРСТВЕННОГО БЮДЖЕТНОГО УЧРЕЖДЕНИЯ "ФЕДЕРАЛЬНАЯ КАДАСТРОВАЯ ПАЛАТА ФЕДЕРАЛЬНОЙ
СЛУЖБЫ ГОСУДАРСТВЕННОЙ РЕГИСТРАЦИИ, КАДАСТРА И КАРТОГРАФИИ" ПО САНКТ-ПЕТЕРБУРГУ**

(полное наименование органа регистрации прав)

Раздел 1

Выписка из Единого государственного реестра недвижимости об основных характеристиках и зарегистрированных правах на объект недвижимости
Сведения об основных характеристиках объекта недвижимости

На основании запроса от 17.01.2019 г., поступившего на рассмотрение 17.01.2019 г., сообщаем, что согласно записям Единого государственного реестра недвижимости:

| | | | |
|---|------------------------------------|---------------------------|--------------------------|
| Помещение | | | |
| <small>(вид объекта недвижимости)</small> | | | |
| Лист № __ Раздела 1 | Всего листов раздела 1 : __ | Всего разделов: __ | Всего листов выписки: __ |
| 21.01.2019 № 78/001/005/2019-6398 | | | |
| Кадастровый номер: | | 78:32:0001069:1189 | |

| | |
|--|---|
| Номер кадастрового квартала: | 78:32:0001069 |
| Дата присвоения кадастрового номера: | 14.09.2012 |
| Ранее присвоенный государственный учетный номер: | Кадастровый номер: 78:32:1069:12:29:4 |
| Адрес: | Санкт-Петербург, пр-кт Лермонтовский, д 37, литера А, пом 3-Н |
| Площадь, м²: | 111.7 |
| Наименование: | Нежилое помещение |
| Назначение: | Нежилое помещение |
| Номер этажа, на котором расположено помещение, машино-место: | Цокольный этаж № цокольный |
| Вид жилого помещения: | данные отсутствуют |
| Кадастровая стоимость (руб.): | 9106975.76 |
| Кадастровые номера иных объектов недвижимости, в пределах которых расположен объект недвижимости: | 78:32:0001069:1012 |
| Виды разрешенного использования: | данные отсутствуют |
| Сведения об отнесении жилого помещения к определенному виду жилых помещений специализированного жилищного фонда, к жилым помещениям наемного дома социального использования или наемного дома коммерческого использования: | данные отсутствуют |
| Статус записи об объекте недвижимости): | Сведения об объекте недвижимости имеют статус "актуальные, ранее учтенные" |
| Особые отметки: | данные отсутствуют |
| Получатель выписки: | Пойманов Игорь Витальевич, от имени представляемого по доверенности: Комитет имущественных отношений Санкт-Петербурга |

| | | |
|--|--------------------------|------------------------------------|
| ВЕДУЩИЙ ИНЖЕНЕР | | Паясь Д.В. |
| <small>(полное наименование должности)</small> | <small>(подпись)</small> | <small>(инициалы, фамилия)</small> |

М.П.



Раздел 2

Выписка из Единого государственного реестра недвижимости об основных характеристиках и зарегистрированных правах на объект недвижимости

Сведения о зарегистрированных правах

| | | | |
|---|------------------------------------|---------------------------|--------------------------|
| Помещение | | | |
| <small>(вид объекта недвижимости)</small> | | | |
| Лист № __ Раздела 2 | Всего листов раздела 2 : __ | Всего разделов: __ | Всего листов выписки: __ |
| 21.01.2019 № 78/001/005/2019-6398 | | | |
| Кадастровый номер: | | 78:32:0001069:1189 | |

| | |
|--|---|
| 1. Правообладатель (правообладатели): | 1.1. Санкт-Петербург |
| 2. Вид, номер и дата государственной регистрации права: | 2.1. Собственность, № 1586173.3 от 18.05.2001 |
| 3. Документы-основания: | 3.1. сведения не предоставляются |
| 4. Ограничение прав и обременение объекта недвижимости: | не зарегистрировано |
| 5. Сведения о наличии решения об изъятии объекта недвижимости для государственных и муниципальных нужд: | данные отсутствуют |
| 6. Сведения об осуществлении государственной регистрации прав без необходимого в силу закона согласия третьего лица, органа: | данные отсутствуют |

| | | |
|--|--------------------------|------------------------------------|
| ВЕДУЩИЙ ИНЖЕНЕР | | Паясь Д.В. |
| <small>(полное наименование должности)</small> | <small>(подпись)</small> | <small>(инициалы, фамилия)</small> |

М.П.




Раздел 5

Выписка из Единого государственного реестра недвижимости об основных характеристиках и зарегистрированных правах на объект недвижимости

План расположения помещения, машино-места на этаже (плане этажа)


| | | | |
|--|---|-----------------------------|-----------------------------------|
| Помещение | | | |
| (вид объекта недвижимости) | | | |
| Лист № <u> </u> Раздела <u>5</u> | Всего листов раздела <u>5</u> : <u> </u> | Всего разделов: <u> </u> | Всего листов выписки: <u> </u> |
| 21.01.2019 № 78/001/005/2019-6398 | | | |
| Кадастровый номер: | | 78:32:0001069:1189 | |

Номер этажа (этажей): Цокольный этаж № цокольный

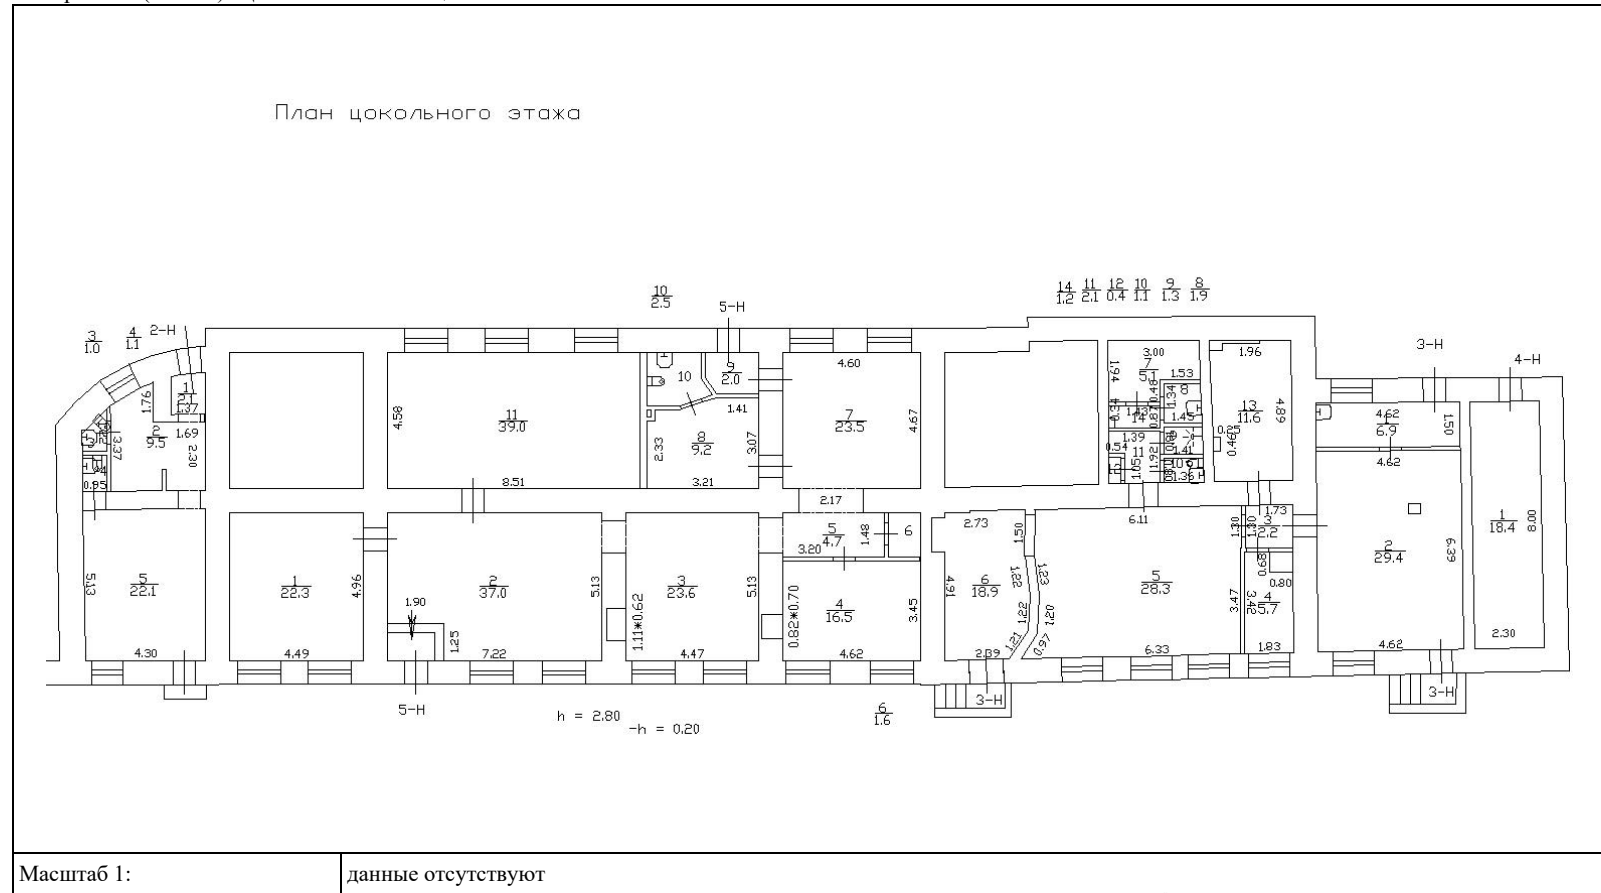

| | | |
|---------------------------------|-----------|---------------------|
| ВЕДУЩИЙ ИНЖЕНЕР | | Паясь Д.В. |
| (полное наименование должности) | (подпись) | (инициалы, фамилия) |

М.П.

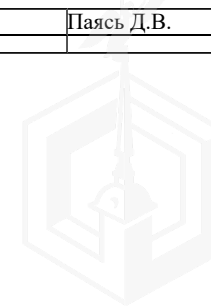

2866


Выписка из Реестра собственности Санкт-Петербурга (Часть I Недвижимое имущество)

Объект недвижимости казны, учтенный

ЖИЛИЩНЫМ КОМИТЕТОМ

| Реестровый номер | Наименование (тип) объекта | Адрес | Сведения о характере использования (назначение) | Кадастровый номер | Основные характеристики (площадь) | Основание возникновения права государственной собственности Санкт-Петербурга | Стоимость объекта, руб. | |
|------------------|----------------------------|--|---|--------------------|-----------------------------------|--|--|--|
| | | | | | | | Первоначальная балансовая на 01.01.2018 г. | Остаточная балансовая на 01.01.2018 г. |
| 0002K0321H0002 | помещение | 190008, г. Санкт-Петербург, Лермонтовский проспект, д. 37, литера А пом. 3-н | нежилое | 78:32:0001069:1189 | 111.7 | Пункт 2 Постановления Верховного Совета РФ №3020-1 от 27.12.1991г. | 378131.31 | 190897.54 |

Начальник Управления разграничения
и учета имущества Комитета
имущественных отношений Санкт-Петербурга

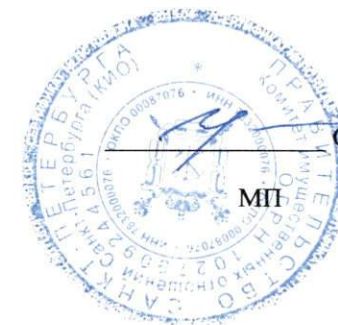

О.Е. Иванова

МП

27.09.2018



ПЛАН ВТОРИЧНОГО ОБЪЕКТА НЕДВИЖИМОСТИ (помещения, прочих составляющих здания/сооружения)

Кадастровый номер: **48:32:1069:0:29:4**

Предыдущий кадастровый номер:

Вид кадастровой процедуры: учет, подтверждение, уточнение

Способ образования объекта: первичный, разделение, слияние, иные способы (сопровождающиеся изменением границ)

Адрес объекта: г. Санкт-Петербург, Лермонтовский проспект, дом 37/153, литера А

Описательный адрес: г. Санкт-Петербург, Лермонтовский проспект, дом 37

набережная реки Фонтанки, дом 153

Наименование объекта: офис

Номер объекта: 3-Н

Этаж: цокольный

Площадь объекта: 111.7 кв. м

Назначение объекта: нежилое

$h = 2.80$

$-h = 0.20$

перепланировка самовольная/утверждена


№ пом. (части): 3-Н

Основание: акт приемки работ не предоставлен

Границы объекта изменены / не изменены

« 12 » 11 2007 г.

Исполнитель: [подпись]

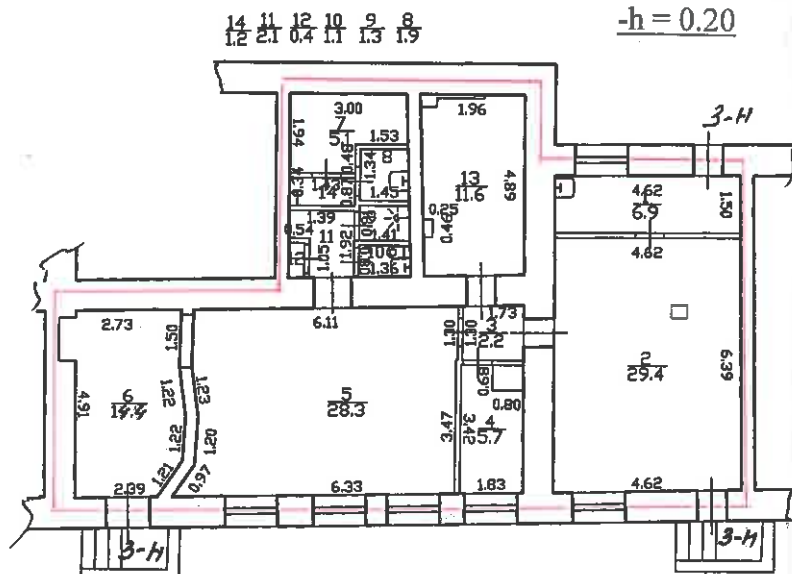

— граница вторичного объекта недвижимости

Дополнительные сведения: площадь ВОН изменена за счет учета внутренней самовольной перепланировки, в ч.п. 2, 6 в оконных проемах оборудованы дверные проемы, акт приемки работ не предоставлен. Наружные границы объекта не изменены.

Государственный кадастр недвижимости

Начальник филиала ГУП «ГУИОН» ПИБ
Адмиралтейского района



ГЕРАСИМОВА Т. А.

10 АПРЕЛЯ

2008

200 г.



(подпись)

М.П. «04» декабря 2007 г.

Токарь В.В.
(фамилия и ин.)

СИТУАЦИОННЫЙ ПЛАН УЧАСТКА

Адрес объекта: г.Санкт-Петербург, Лермонтовский проспект, дом 37/153, литера А
Описательный адрес: г.Санкт-Петербург, Лермонтовский проспект, дом 37,
набережная реки Фонтанки, дом 153



М 1:2000

Условные обозначения

— - граница строения

Дополнительные сведения о строении: контур здания уточнен за счет ранее ошибочно не учтенного крыльца. Наружные границы объекта изменены за счет самовольно возведенных крылец. Акт приемки работ не предоставлен.



Начальник филиала ГУП "ГУИОН"

ПМБ Адмиралтейского района

Токарь В.В.

М.П. "04" декабря 2007 г.



СПРАВКА ДЛЯ РАСЧЕТА АРЕНДНОЙ ПЛАТЫ

1. Сведения об объекте.

Адрес объекта:

| | | | | |
|------------|----------------|--------|------------------------|--------|
| Район | Адмиралтейский | Улица | Лермонтовский проспект | |
| Номер дома | 37/153 | Корпус | | Литера |
| | | А | | |

Описательный адрес (угловых и сквозных строений): Лермонтовский проспект, дом 37; набережная реки Фонтанки, дом 153

Тип здания:

- Капитальное
 Капитальное деревянное

Тип объекта аренды:

- | | |
|--|--|
| <input type="checkbox"/> здание | <input type="checkbox"/> часть здания |
| <input type="checkbox"/> сооружение | <input type="checkbox"/> часть сооружения |
| <input checked="" type="checkbox"/> помещение(я) | <input type="checkbox"/> часть(и) помещения(й) |

Номер объекта учета *:

3-н

Номер помещения(й) (части(ей)), сдаваемого(ых) в аренду **:

3-н

Занимаемые этажи:

- 1-й этаж
 2-й этаж (с лифтом)
 2-й этаж (без лифта)
 Выше 2-го (с лифтом)
 Выше 2-го (без лифта)
 Подвал (с заглублением до 1.5 м включительно)
 Подвал (с заглублением более 1.5 м)
 Цоколь (с заглублением до 0.5 м включительно)
 Цоколь (с заглублением более 0.5 м)
 Технический этаж

Элементы благоустройства здания:

- Электроснабжение
 Водоснабжение
 Отопление
 Канализация

Элементы благоустройства объекта учета *:

- Электроснабжение
 Водоснабжение
 Отопление
 Канализация

Элементы благоустройства объекта аренды **::

- | | |
|--|---|
| <input checked="" type="checkbox"/> Электроснабжение | <input checked="" type="checkbox"/> Водоснабжение |
| <input checked="" type="checkbox"/> Отопление | <input checked="" type="checkbox"/> Канализация |

Входы в помещение:

| | Количество: | Номера по ситуационному плану: |
|---------------------|-------------|--------------------------------|
| С улицы отдельных: | 2 | 12, 13 |
| С улицы общих: | | |
| Со двора отдельных: | 1 | 11 |
| Со двора общих: | | |
| Через проходную: | | |

Общая площадь здания (кв. м):

(заполняется при учете ПОН)

Общая площадь объекта учета (кв. м):

111.7

Общая площадь помещения(й) (части(ей)), сдаваемого в аренду на занимаемом этаже (кв.м):

111.7

3-н

Коэффициент потребительских качеств ***:


Общая площадь помещения(й) (части(ей)), сдаваемого(ых) в аренду на занимаемом этаже, с учетом коэффициента потребительских качеств *** (кв. м):

Общая площадь объекта аренды (кв.м):

111.7

Примечания (сведения о перепланировке и т.д.) Самовольная перепланировка с пробивкой дополнительных дверных проемов.

не заполняется при учете первичного объекта недвижимости
 не заполняется, если объектом аренды является здание, сооружение
 * не заполняется, если объект аренды соответствует объекту учета

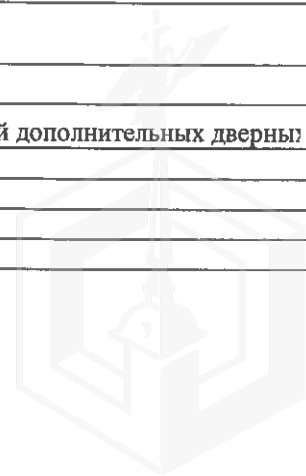



ПРАВИТЕЛЬСТВО САНКТ-ПЕТЕРБУРГА

**КОМИТЕТ ПО ГОСУДАРСТВЕННОМУ
КОНТРОЛЮ, ИСПОЛЬЗОВАНИЮ
И ОХРАНЕ ПАМЯТНИКОВ ИСТОРИИ
И КУЛЬТУРЫ**

пл. Ломоносова, д.1, Санкт-Петербург, 191023
Тел. (812) 315-43-03, (812) 571-64-31, факс (812) 710-42-45
e-mail: kgiop@gov.spb.ru
http://www.gov.spb.ru

ОКПО 00086941 ОКОГУ 2300231 ОГРН 1037843025527
ИНН/КПП 7832000069/784001001

Врио заместителя генерального директора -
начальнику Управления приватизации,
арендных отношений и реализации объектов
жилого фонда АО "Фонд имущества
Санкт-Петербурга"

О.А. Ворохобиной

04 СЕН 2018

№ 01-25-18883/18-0-1/24

На № 6753/19 от 30.08.2018

Рег. № 01-25-18883/18-0-0 от 31.08.2018

Комитет по государственному контролю, использованию и охране памятников истории и культуры сообщает, что объект по адресу: **г.Санкт-Петербург, Лермонтовский проспект, дом 37, литера А, пом.3-Н** на основании "**Приказ председателя КГИОП № 15 от 20.02.2001**" относится к числу **выявленных объектов культурного наследия** "Дом Аудиторского департамента Военного министерства".

Объект подлежит государственной охране и использованию в соответствии с Федеральным законом от 25.06.2002 № 73-ФЗ "Об объектах культурного наследия (памятниках истории и культуры) народов Российской Федерации", Законом Санкт-Петербурга от 12.07.2007 № 333-64 "Об охране объектов культурного наследия в Санкт-Петербурге", а также иными нормативными правовыми актами.

Начальник отдела информации об объектах культурного наследия и режимах зон охраны

Е.В. Коробкова





19/1928
Мещеряков

**ПУБЛИЧНОЕ АКЦИОНЕРНОЕ ОБЩЕСТВО
ЭНЕРГЕТИКИ И ЭЛЕКТРИФИКАЦИИ «ЛЕНЭНЕРГО»**

площадь Конституции, д. 1, Санкт-Петербург, 196247

тел.: 8 (800) 700-14-71, факс: 8 (812) 494-32-54, e-mail: office@lenenergo.ru, горячая линия: 8 (812) 494-31-71

**А К Т
об осуществлении технологического присоединения**

№ 10-16759

от "30" 07 2016 г.

Публичное акционерное общество энергетики и электрификации «Ленэнерго»,
(полное наименование сетевой организации)

именуемое в дальнейшем сетевой организацией, в лице

Исполняющего обязанности заместителя директора по реализации и развитию услуг филиала
Публичного акционерного общества энергетики и электрификации «Ленэнерго» «Кабельная сеть»

Калинина Вячеслава Андреевича,

(должность, Ф.И.О. лица – представителя сетевой организации)

действующего на основании

доверенности № 216-16 от 11.05.2016 г.,

(устава, доверенности, иных документов)

с одной стороны, и

Комитет имущественных отношений Санкт-Петербурга,

(полное наименование заявителя – юридического лица, Ф.И.О. заявителя – физического лица)

именуемая в дальнейшем заявителем с другой стороны, вместе именуемые сторонами, оформили и подписали
настоящий акт о нижеследующем.

Характеристики выполненного присоединения:

максимальная мощность: **3 (три) кВт**, с учетом опосредованно присоединенных энергопринимающих устройств
субабонентов;

Энергопринимающие устройства заявителя: **ВРУ объекта в совокупности с питающей, распределительной и
групповой сетями.**

| № объекта | Наименование объекта | Адрес объекта |
|-----------|----------------------|---|
| 1 | Нежилое помещение | г. Санкт-Петербург, Лермонтовский пр-кт, д. 37/153, лит. А, пом. 3Н, площадь 111,7 кв.м. |



191924

Перечень точек присоединения:

| № объекта | Точка присоединения | Источник питания (наименование питающих линий) | Описание точки присоединения | Уровень напряжения (кВ) | Максимальная мощность (кВт) | Категория надежности электроснабжения | Предельное значение коэффициента реактивной мощности (tg φ) | Устройства защиты, релейной защиты, противаварийной и резервной автоматики |
|-----------|---|--|--|-------------------------|-----------------------------|---------------------------------------|---|--|
| | | | | | | | | |
| 1 | РУ-0,4 кВ к/р № 453 (через распределительную сеть дома) | ПС-40 (РТП 5860, ТП 5184, ф. 40-125) | Контактные соединения коммутационных аппаратов в РУ-0,4кВ кабельного разделителя № 453 и кабельных наконечников кабельной линии 0,4 кВ, отходящей в сторону ГРЩ дома № 37/153, лит. А по Лермонтовскому пр. (через распределительную сеть дома). | 0,4/ 0,22 | 3 | 3 | 0,35 | - |

Приборы учета (измерительные комплексы):

| Точка присоединения | Приборы учета | | | Измерительные трансформаторы тока | | | | Измерительные трансформаторы напряжения | | | |
|---------------------|-----------------|-----|----------------|-----------------------------------|-----|---------------------------|----------------|---|-----|---------------------------|----------------|
| | Место установки | Тип | Класс точности | Место установки | Тип | Коэффициент трансформации | Класс точности | Место установки | Тип | Коэффициент трансформации | Класс точности |
| | | | | | | | | | | | |


рокие сведения:
 жнические условия ранее присоединенных энергопринимающих устройств к электрическим сетям согласно
 ической схеме электроснабжения № 16-16759-КС-СТП

ороны подтверждают, что технологическое присоединение энергопринимающих устройств (энергетических
 ановок) к электрической сети сетевой организации выполнено в соответствии с правилами и нормами.
 иватель претензий по оказанию услуг к сетевой организации не имеет.

дписи сторон:
 сетевая организация:
 О «Ленэнерго»

Заявитель:
 Комитет имущественных отношений
 Санкт-Петербурга
 ИО ЗАМЕСТИТЕЛЯ ПРЕДСЕДАТЕЛЯ
 КОМИТЕТА ИМУЩЕСТВЕННЫХ ОТНОШЕНИЙ СПб

оверяющий обязанности заместителя директора
 еализации и развитию услуг филиала
 личного акционерного общества энергетики и
 трификации «Ленэнерго» «Кабельная сеть»

инин В.А./ 



АН Луняк
 46084-42

икова С.Е.
 '3-94-47
 -16759-ЦР





**ПУБЛИЧНОЕ АКЦИОНЕРНОЕ ОБЩЕСТВО
ЭНЕРГЕТИКИ И ЭЛЕКТРИФИКАЦИИ «ЛЕНЭНЕРГО»**

площадь Конституции, д. 1, Санкт-Петербург, 196247

тел.: 8 (800) 700-14-71, факс: 8 (812) 494-32-54, e-mail: office@lenenergo.ru, горячая линия: 8 (812) 494-31-71

ТЕХНИЧЕСКИЕ УСЛОВИЯ

**ранее присоединенных энергопринимающих устройств к электрическим
сетям согласно фактической схеме электроснабжения**

заявка № 16-16759-КС-СТП

от

2016г.

Заявитель: Комитет имущественных отношений Санкт-Петербурга

1. Наименование энергопринимающих устройств заявителя: ВРУ нежилого помещения в совокупности с питающей, распределительной и групповой сетями.

2. Наименование и местонахождение объекта энергопринимающих устройств заявителя: нежилое помещение; г. Санкт-Петербург, Лермонтовский пр-кт, д. 37/153, лит. А, пом. 3Н, площадь 111,7 кв.м.

3. Максимальная мощность, присоединенных энергопринимающих устройств заявителя составляет: 3 кВт.

4. Категория надежности: третья.

Электроприемники третьей категории: 3 кВт

5. Класс напряжения электрических сетей, к которым осуществлено технологическое присоединение: 0,4/0,22 кВ

6. Точка присоединения и максимальная мощность энергопринимающих устройств по каждой точке присоединения к электрической сети: Контактные соединения коммутационных аппаратов РУ 0,4 кВ кабельного разделителя № 453 и кабельных наконечников кабельной линии 0,4 кВ, отходящей в сторону ГРЩ дома №37/153, лит. А по Лермонтовскому пр. (через распределительную сеть дома)

7. Источник питания: ПС-40, ф. 40-125 (РТП 5860, ТП 5184).

8. Требования к устройствам релейной защиты, регулированию реактивной мощности, противоаварийной и режимной автоматике, телемеханике, связи, изоляции и защите от перенапряжения, устройствам, обеспечивающим контроль величины максимальной мощности: **в соответствии с ПУЭ и другими нормативными документами.**

9. Требования к измерительному комплексу электрической энергии:

9.1. Требования к счетчикам электроэнергии:

Счетчики электроэнергии должны соответствовать требованиям законодательства Российской Федерации об обеспечении единства измерений, соответствовать требованиям ГОСТ 52322-2005, ГОСТ 52323-2005 «Статические счетчики ватт-часов активной энергии переменного тока» и иметь:

- Класс точности 1,0 и выше.
(Постановление Правительства Российской Федерации № 442 от 4.05.2012 г.);
- Пломбы государственной поверки на вновь устанавливаемых трехфазных счетчиках с давностью не более 12 месяцев для однофазных не более 24 месяцев (ПУЭ 6 издание Глава 1.5.);
- Свидетельство об утверждении типа средств измерений, паспорт на прибор учета, действующее свидетельство о поверке.

9.2. Требования к измерительным трансформаторам тока



Трансформаторы тока при новом строительстве и реконструкции энергообъектов устанавливаются в каждую фазу. Трансформаторы должны соответствовать ГОСТ 7746-2001 и иметь:

- Свидетельство об утверждении типа средств измерений, действующие свидетельства о поверке.
- Класс точности измерительных обмоток 0,5S и выше.

Защиту от несанкционированного доступа выводов измерительных обмоток.

9.3. Требования к месту установки:

Приборы учета подлежат установке на границах балансовой принадлежности объектов электроэнергетики (энергопринимающих устройств) смежных субъектов розничного рынка (Постановление Правительства Российской Федерации № 442 от 4.05.2012 г.).

При невозможности установки на границах балансовой принадлежности приборы учета электроэнергии должны обеспечивать передачу информации в центр сбора и обработки данных ПАО «Ленэнерго» (ПК «Пирамида 2000»).

9.4. Требования к монтажу:

В соответствии с ПУЭ 6 и 7 издания, в том числе Глава 1.5., Глава 1.7., Раздел 3, Глава 7.1. Все вводные автоматы, рубильники, предохранители, клеммные и переходные колодки находящиеся до счетчиков, должны иметь техническую возможность для опломбирования. Все шины и механические соединения, находящиеся до измерительных трансформаторов тока, должны быть закрыты изоляционными панелями с возможностью их опломбирования.

9.5. Требования к сдаче приборов учета в эксплуатацию:

Разработать и согласовать проектную документацию на организацию учета электроэнергии в части метрологических характеристик прибора учета, в том числе его класса точности, типа, срока очередной поверки, места установки существующих приборов учета, предлагаемые места установки прибора учета, схемы подключения прибора учета и иных компонентов измерительных комплексов и систем учета электрической энергии при мощности объекта свыше 40 кВт или однолинейную схему электроснабжения – при мощности объекта до 40 кВт со Службой реализации услуг и учета электроэнергии филиала ПАО «Ленэнерго» «Кабельная сеть».

После выполнения работ направить в филиал ПАО «Ленэнерго» «Кабельная сеть» заявку на оформление Актов допуска прибора учета в эксплуатацию (Постановление Правительства Российской Федерации № 442 от 4.05.2012 г.).

При наличии в электроустановке нескольких узлов учета, данные которых подлежат передаче в ЦСОД ПАО «Ленэнерго», оборудование по учету электроэнергии, передаче данных и организация канала должны быть определены проектом.

Технологическое присоединение энергопринимающих устройств (энергетических установок) к электрической сети Сетевой организации должно быть выполнено в соответствии с действующими правилами и нормами.

Настоящие технические условия составлены в двух экземплярах и приобретают законную силу с момента их подписания и регистрации в ПАО «Ленэнерго».

После оформления Акта допуска прибора учета в эксплуатацию обратиться в ПАО «Ленэнерго» для получения Акта об осуществлении технологического присоединения.

От ПАО «Ленэнерго»:


М.П.

