



ПЛАН 1 ЭТАЖА

h=3.25

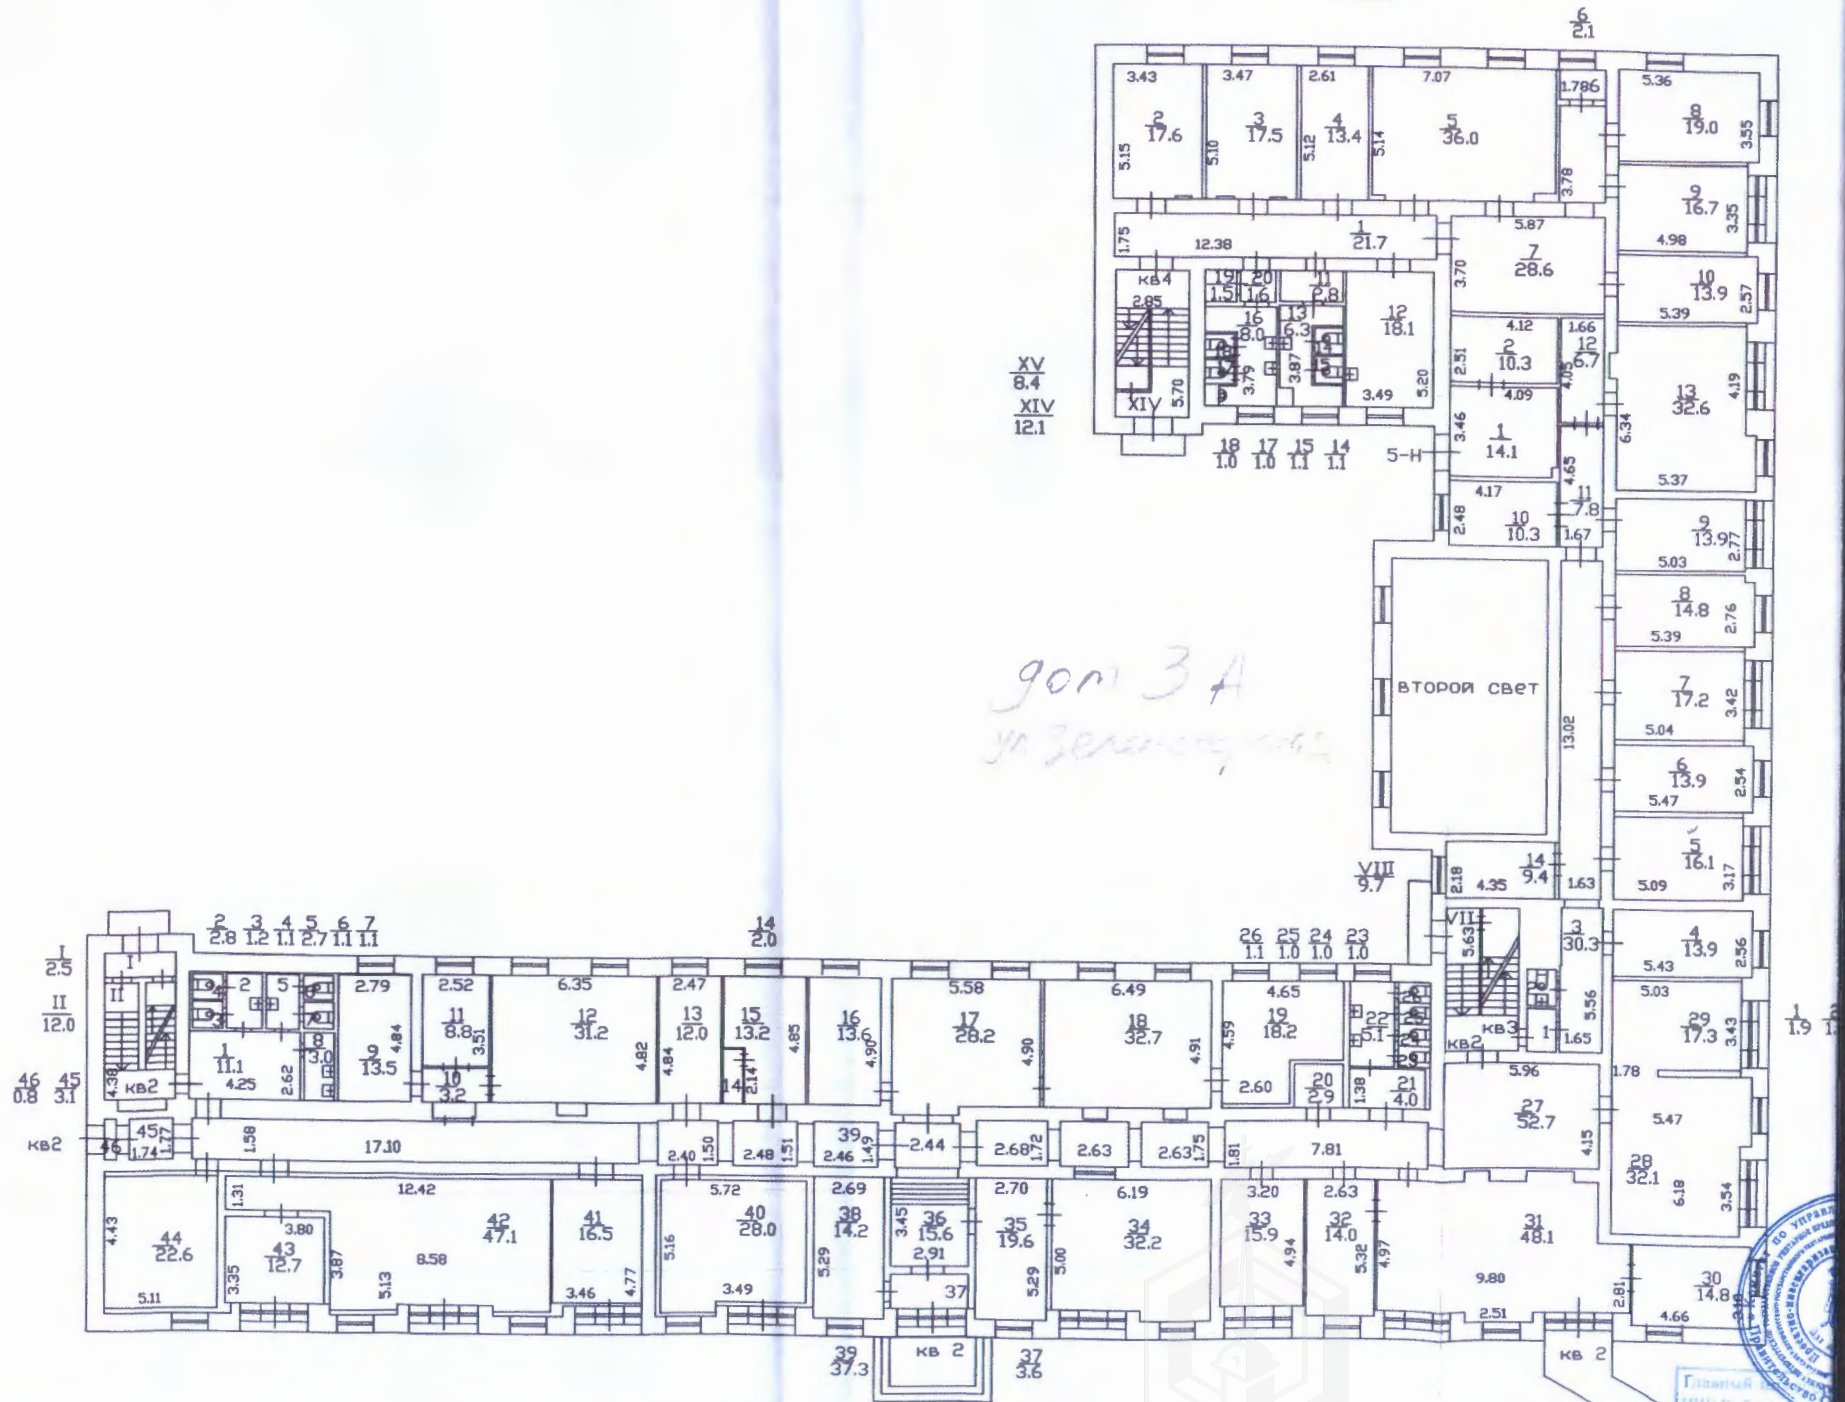

ПЛАН 2 ЭТАЖА

h=2.94

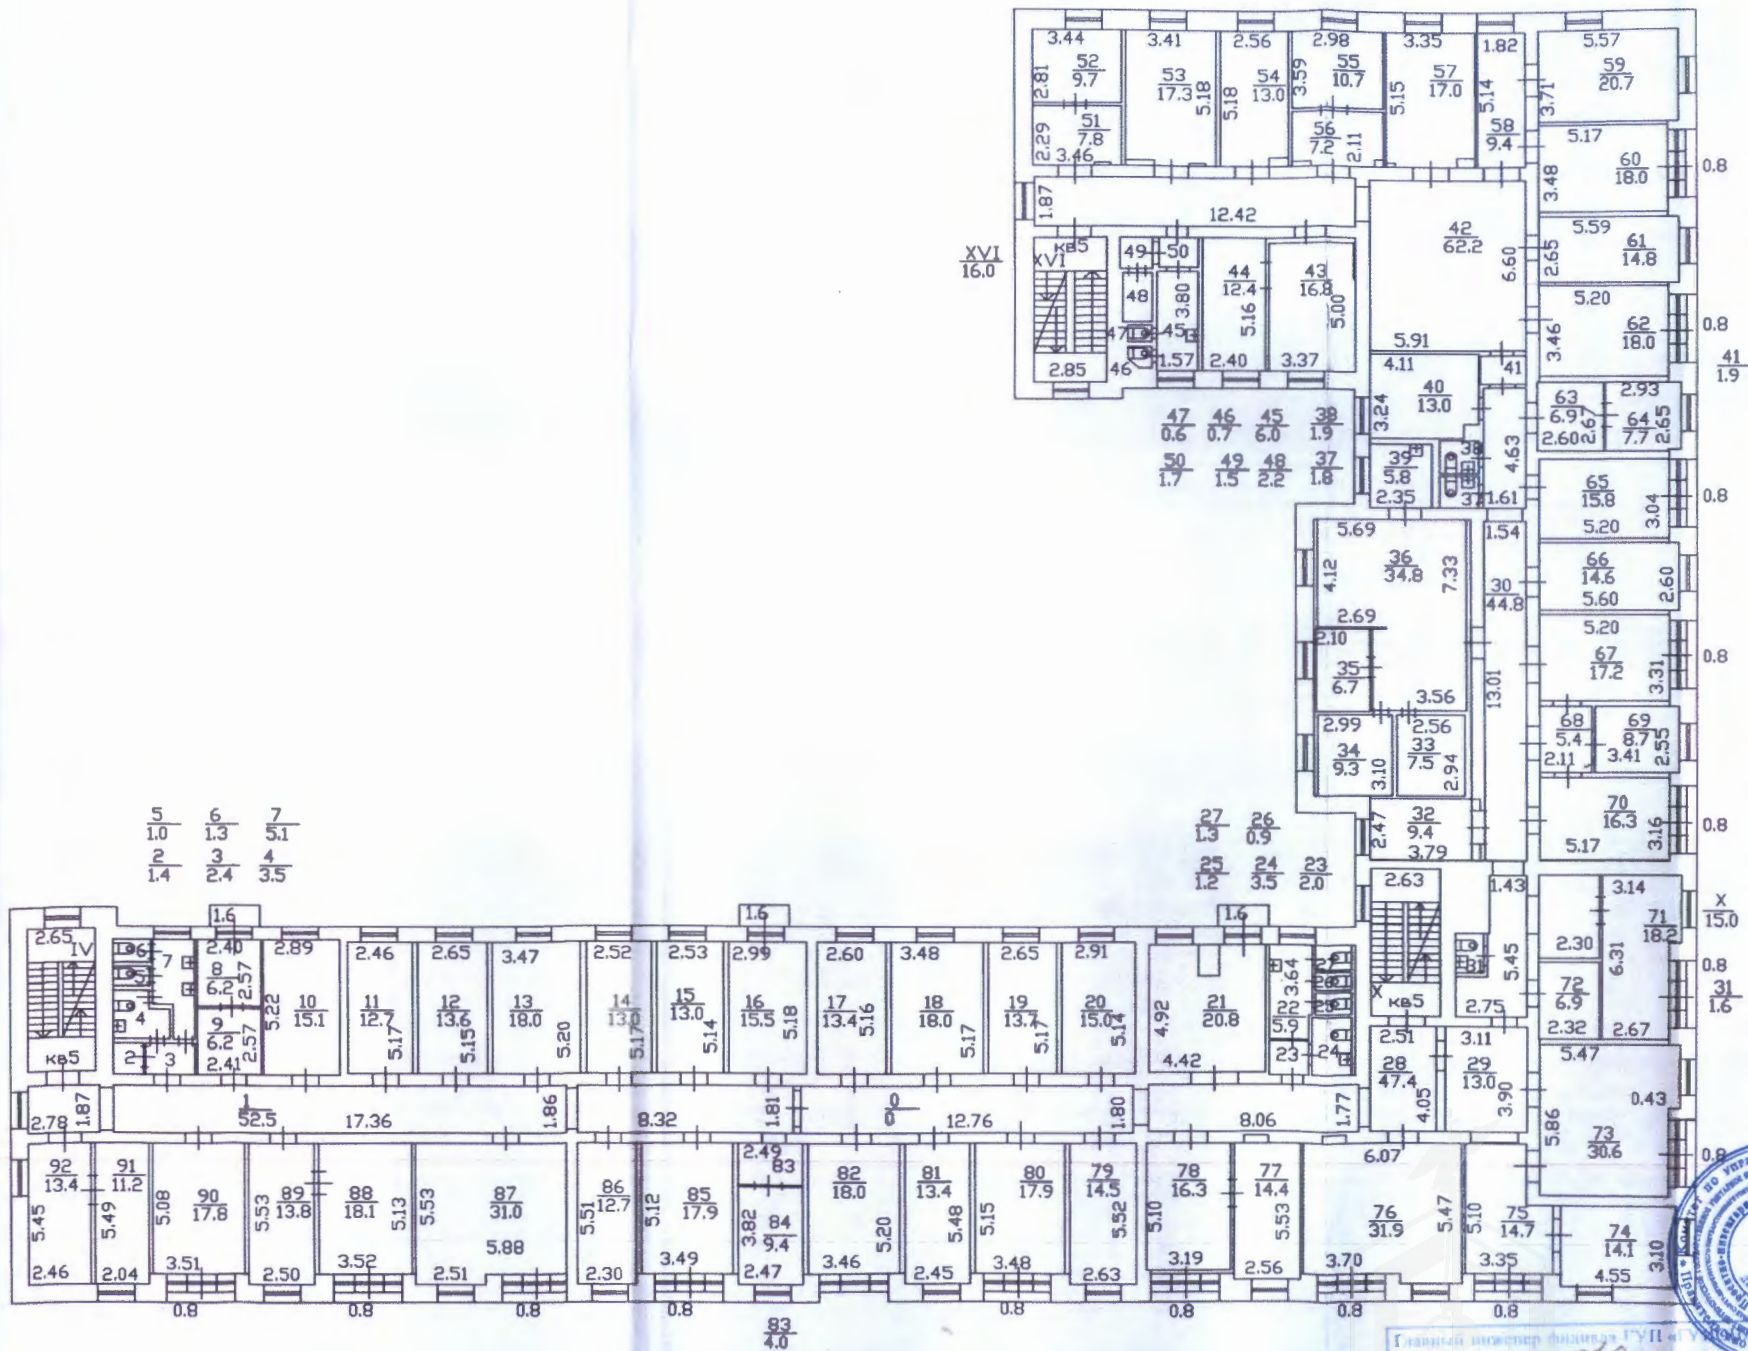

КОПИЯ ВЕРНА

Текущие изменения
 № пом. (части): 103
 Основание: самовольная перепланировка
 Границы объекта изменены / не изменены
 «10» июня 2010
 Исполнитель: [подпись]
 (должность, ФИО, подпись)

Планировка строения указана по
 инвентаризации от 12.11.12

Филиал ГУ ГУИОН
 проектно-инвентаризационно
 Выборского района
 г. Санкт-Петербурга


г. Санкт-Петербург
 ул. Зеленовская, д.
 литер А



Имя	Должность	Фамилия И
[подпись]	Инженер-проектировщик	Ковалева И
[подпись]	Инженер-проектировщик	Бусова Н.И.
[подпись]	Инженер-проектировщик	Шарова С.В.

Главный инженер филиала ГУИОН
 СПб Выборского района [подпись]


План 3 этажа
h = 3.14

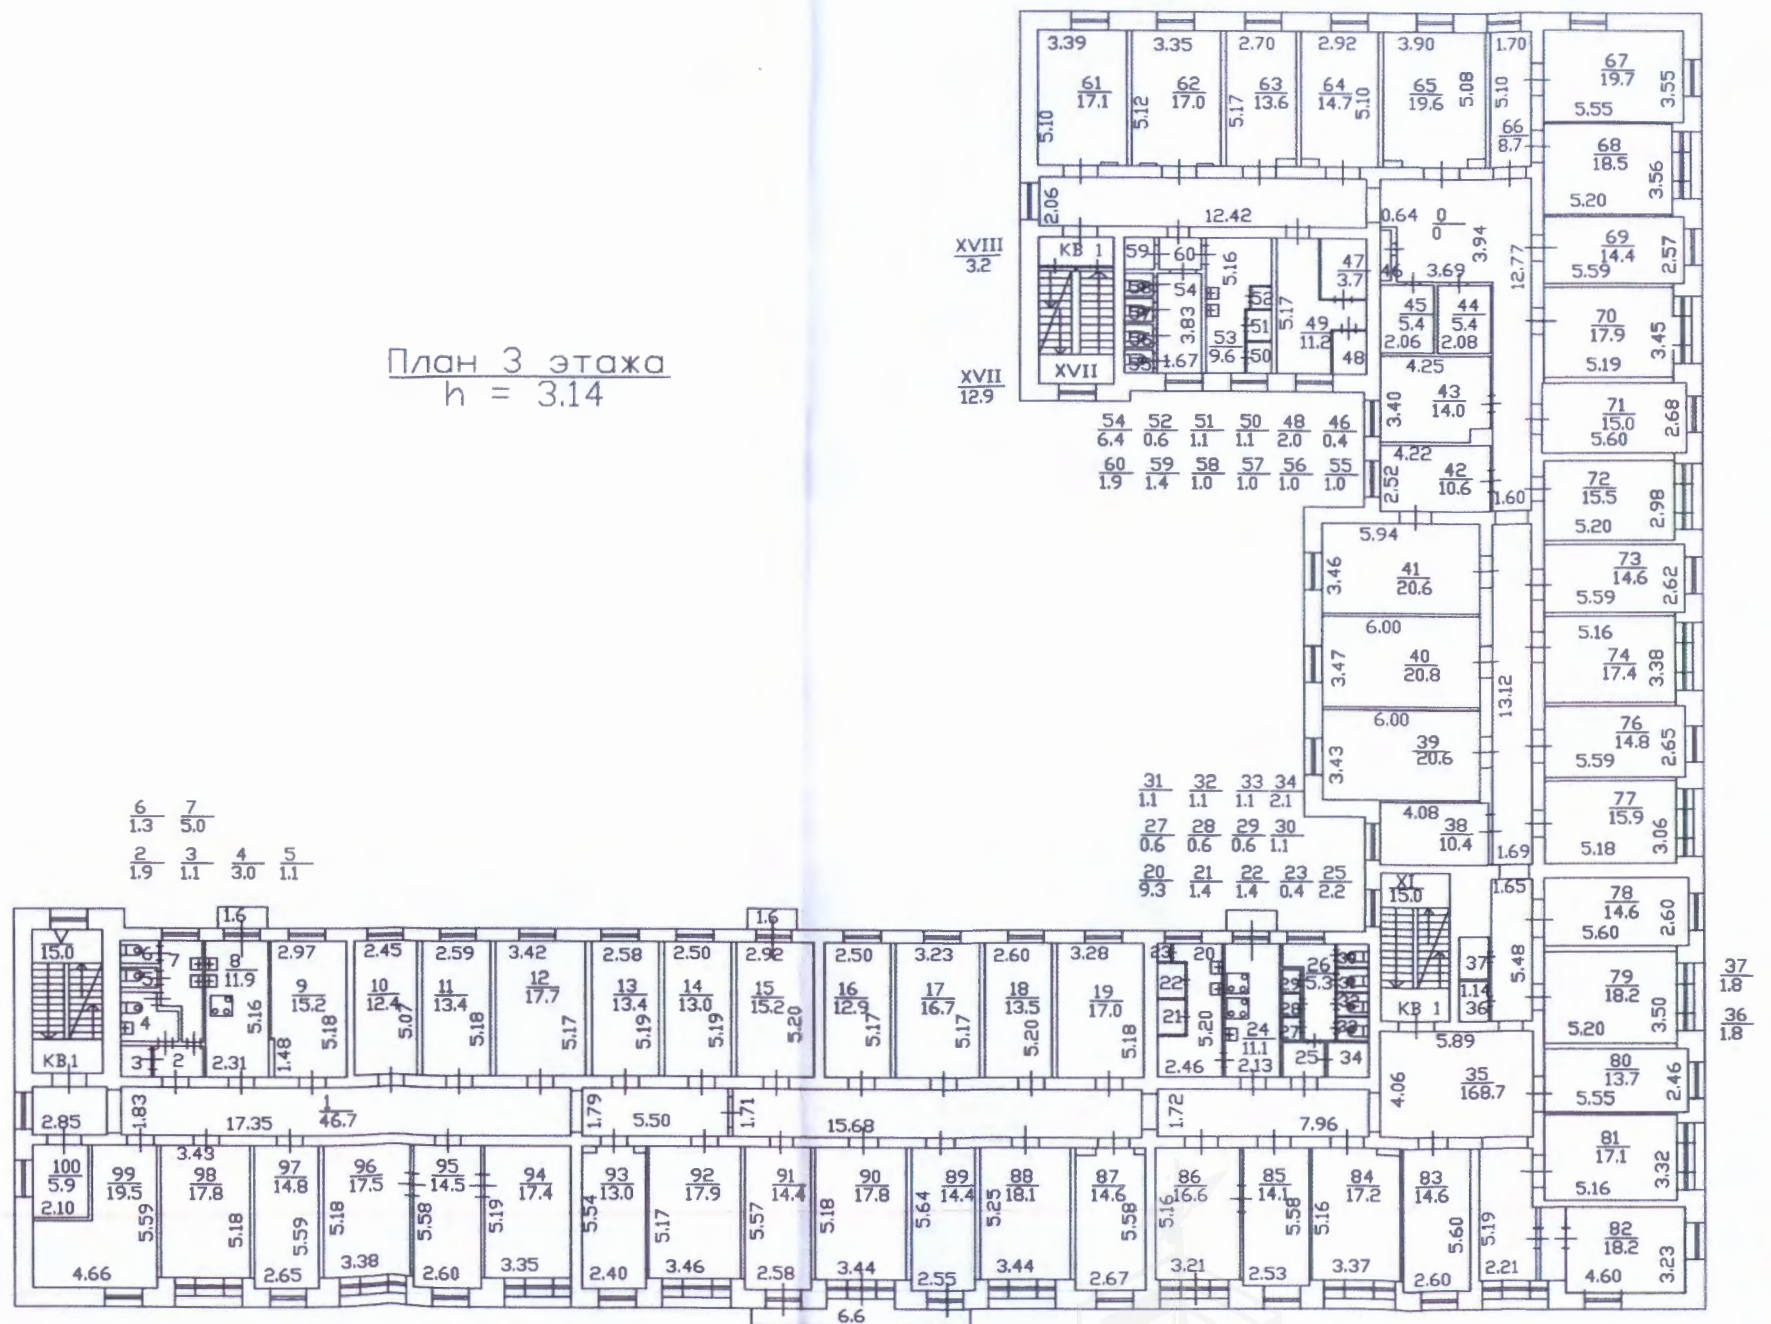

Главный инженер-физик ГИП
ИИБ Выборгского района


ПЛАН 4 ЭТАЖА

h=3.16

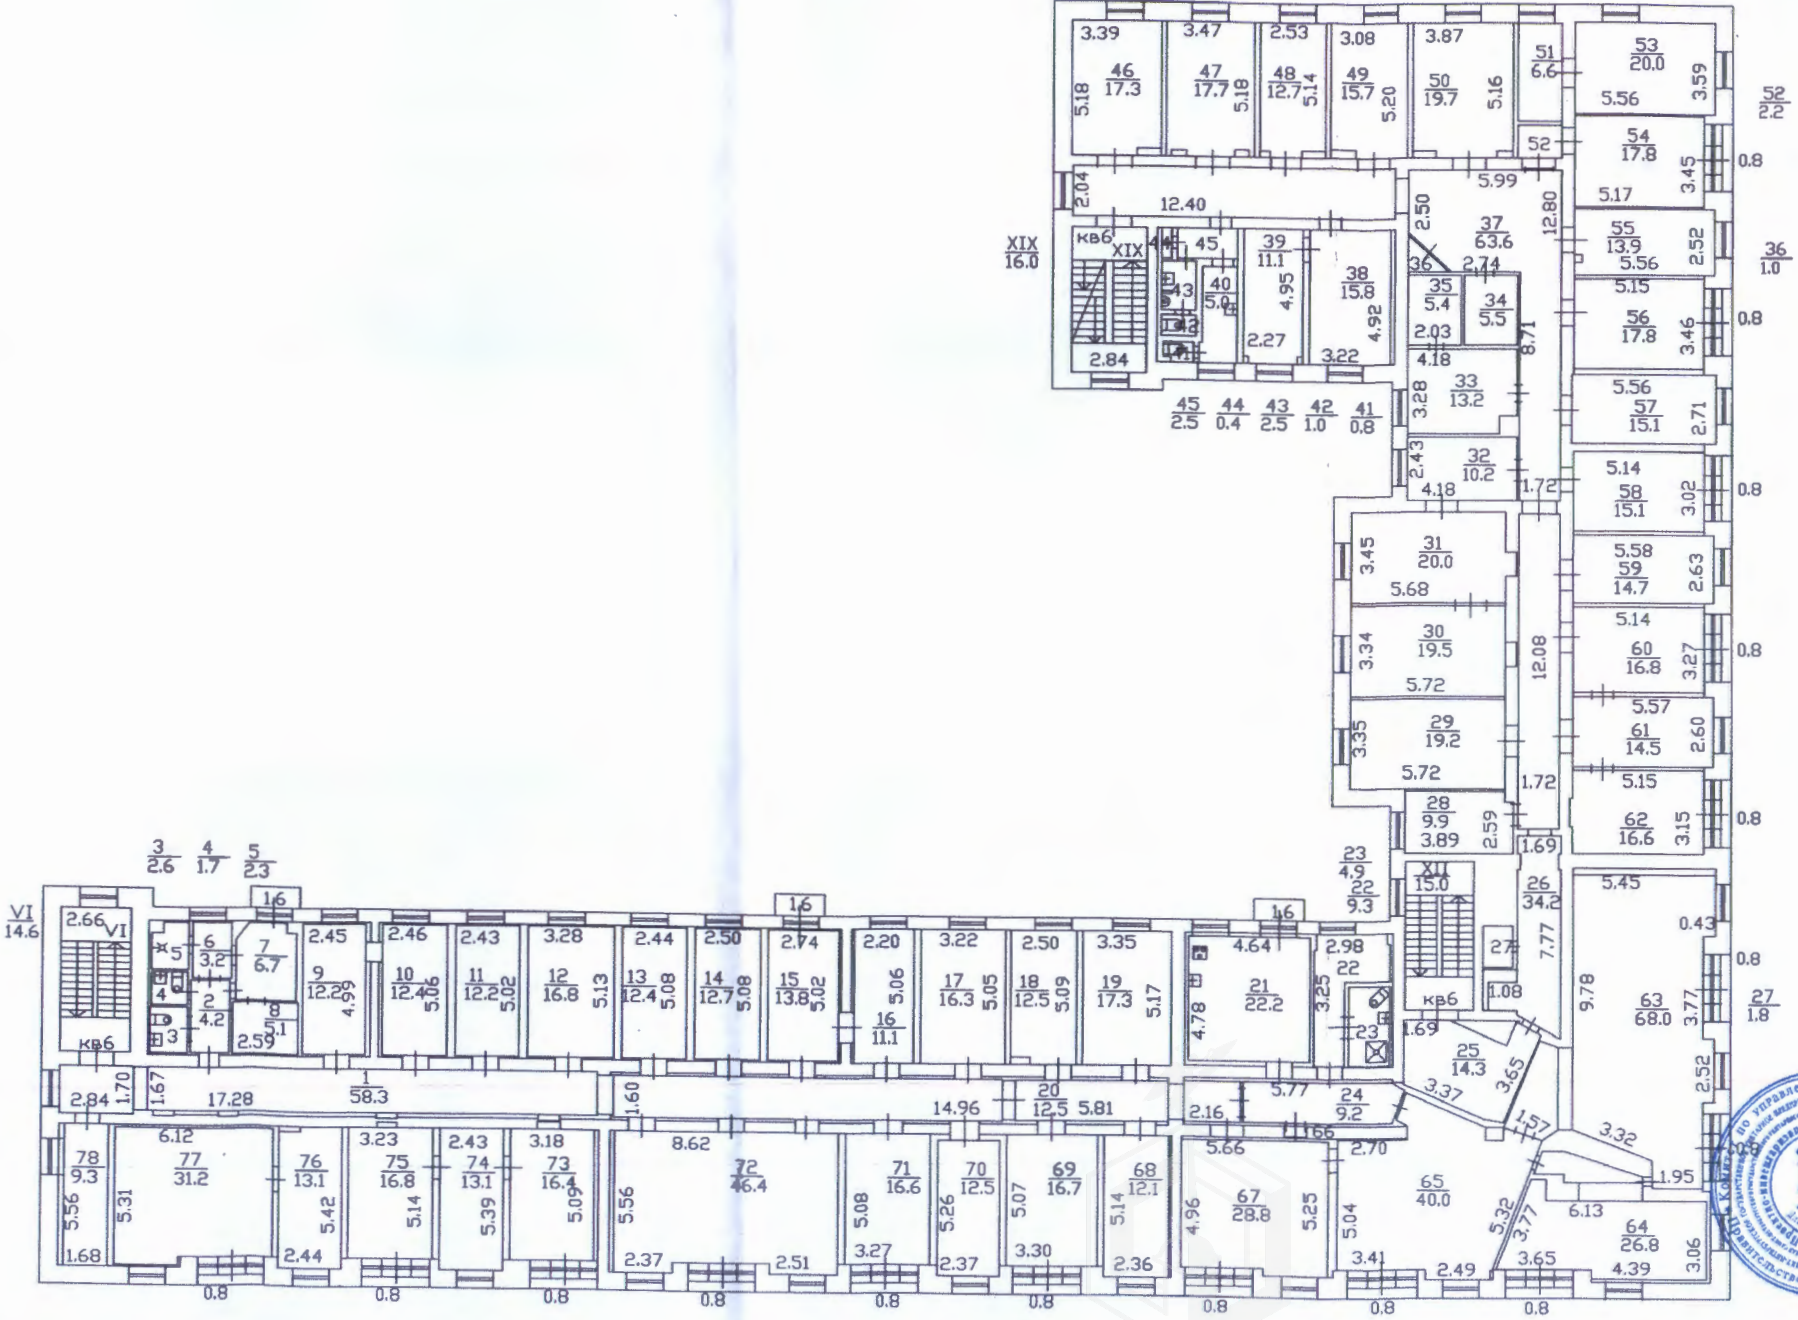

ПЛАН 5 ЭТАЖА

h=2.95

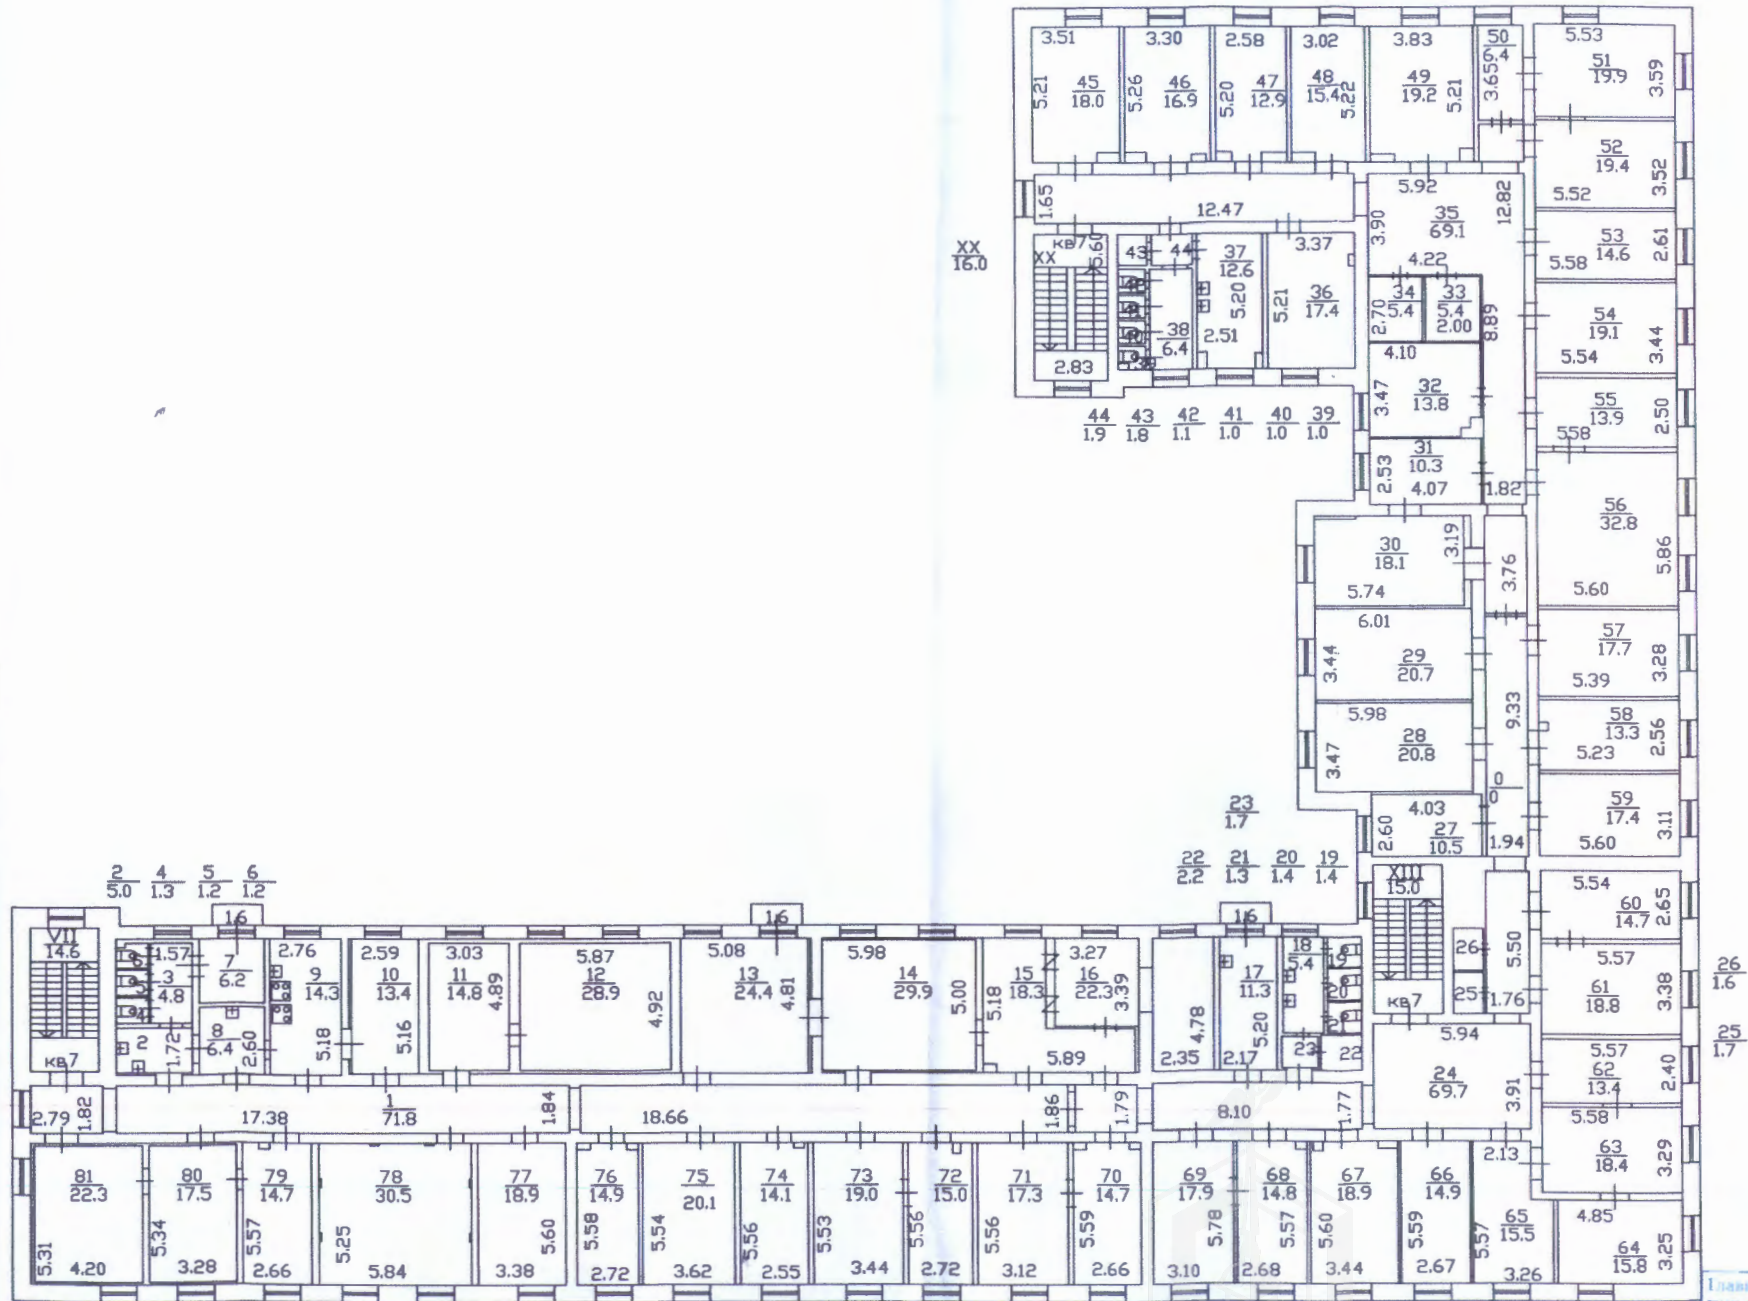

Главный инженер филиала
 ПИБ Выборгского района