
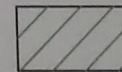


План 2 этажа

h = 3.23

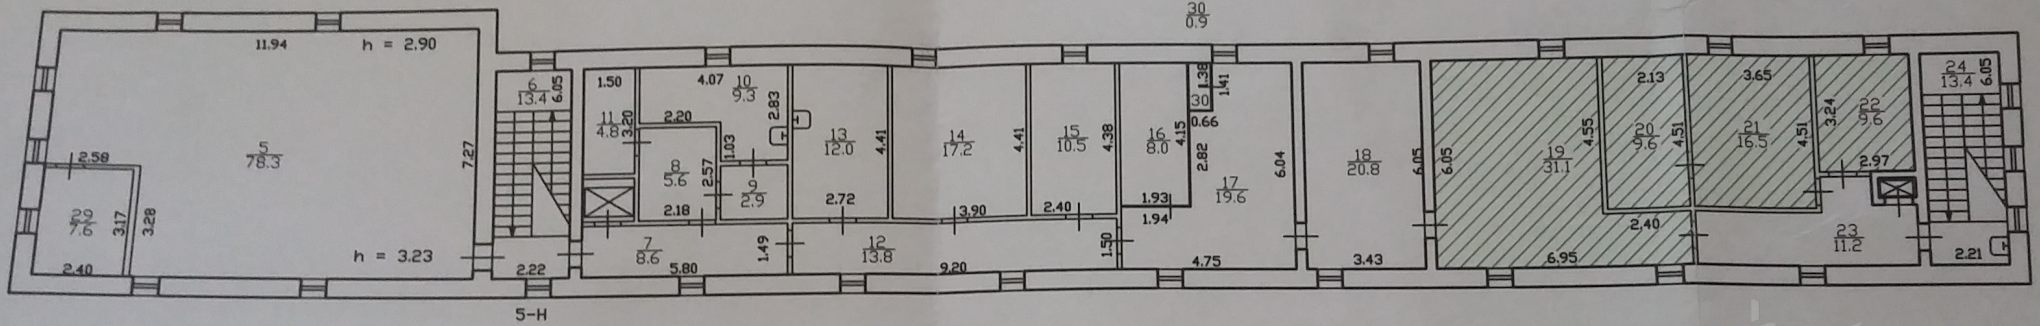

-арендуемая часть здания пом. 5-Н (ч.п. 19,

Филиал ГУП "УИОН" -
проектно-инвентаризационно
Юго-Восточное

Лист
N 2

Санкт-Петербург, город
Жуковско-Волынская улица, дом