



ПРАВИТЕЛЬСТВО САНКТ-ПЕТЕРБУРГА

**КОМИТЕТ ИМУЩЕСТВЕННЫХ ОТНОШЕНИЙ САНКТ-ПЕТЕРБУРГА**  
**РАСПОРЯЖЕНИЕ**

14.10.2020

№ 2068-РЗ

О проведении аукциона на право заключения договора аренды земельного участка для индивидуального жилищного строительства по адресу: Российская Федерация, Санкт-Петербург, город Красное Село, Красногородская улица, участок 24

КИО  
№ 2068-РЗ  
от 14.10.2020



В соответствии с подпунктом 1 пункта 7 статьи 39.18 Земельного кодекса Российской Федерации (далее – ЗК РФ), в связи с поступившими в Комитет имущественных отношений Санкт-Петербурга (далее – Комитет) в порядке, предусмотренном пунктом 4 статьи 39.18 ЗК РФ, заявлениями о намерении участвовать в аукционе на право заключения договора аренды земельного участка в соответствии с извещением Комитета о предоставлении земельного участка для индивидуального жилищного строительства:

1. Провести открытый аукцион на право заключения договора аренды земельного участка для индивидуального жилищного строительства, расположенного на территории Санкт-Петербурга, государственная собственность на который не разграничена, на срок 20 лет со следующими характеристиками:

адрес земельного участка: Российская Федерация, Санкт-Петербург, город Красное Село, Красногородская улица, участок 24;

кадастровый номер: 78:40:0906403:1093;

площадь: 1200 кв.м;

вид разрешенного использования: для индивидуального жилищного строительства;

категория земель: земли населенных пунктов;

обременения (ограничения прав на земельный участок): единая зона регулирования застройки и хозяйственной деятельности ЗРЗ(16)24 объектов культурного наследия, расположенных за пределами исторически сложившихся центральных районов Санкт-Петербурга, установленная в соответствии Законом Санкт-Петербурга от 24.12.2008 № 820-7 «О границах объединенных зон охраны объектов культурного наследия, расположенных на территории Санкт-Петербурга, режимах использования земель и требованиях к градостроительным регламентам в границах указанных зон» – 1200 кв.м.

2. Установить следующее:

2.1. Начальная цена предмета аукциона на право заключения договора аренды земельного участка, указанного в пункте 1 настоящего распоряжения (далее – Участок), устанавливается в размере ежегодной арендной платы, определенной по результатам рыночной оценки в соответствии с Федеральным законом от 29.07.1998 № 135-ФЗ «Об оценочной деятельности в Российской Федерации».

Выполнение комплекса работ по определению цены, указанной в абзаце первом настоящего пункта, обеспечивается Комитетом.

2.2. Шаг аукциона составляет 3 % от начальной цены предмета аукциона, определенной в соответствии с пунктом 2.1 настоящего распоряжения.

2.3. Размер задатка составляет 20 % от начальной цены предмета аукциона, определенной в соответствии с пунктом 2.1 настоящего распоряжения.

3. Определить срок проведения аукциона на право заключения договора аренды Участка: IV квартал 2020 года – I квартал 2021 года.

4. Участниками аукциона на право заключения договора аренды Участка в соответствии с требованиями, установленными абзацем вторым пункта 10 статьи 39.11 ЗК РФ, могут являться только граждане.

5. Комитет в течение 10 рабочих дней после получения отчета об оценке рыночной стоимости ежегодной арендной платы за земельный участок, подготовленного в соответствии с пунктом 2.1 распоряжения, передает в Санкт-Петербургское государственное казенное учреждение «Имущество Санкт-Петербурга» (далее – Учреждение) комплект документов, необходимых для проведения аукциона на право заключения договора аренды Участка, содержащих сведения, предусмотренные пунктом 21 статьи 39.11 ЗК РФ, а также проект договора аренды Участка согласно пункту 22 статьи 39.11 ЗК РФ.

6. Учреждению после поступления документов в соответствии с пунктом 5 настоящего распоряжения:

6.1. Обеспечить проведение аукциона на право заключения договора аренды Участка в порядке, установленном статьями 39.11, 39.12 ЗК РФ, на условиях, установленных настоящим распоряжением.

6.2. Обеспечить взаимодействие с лицом, признанным победителем аукциона (далее – победитель аукциона), либо иным лицом, с которым договор аренды подлежит заключению в соответствии с пунктами 13, 14 или 20 статьи 39.12 ЗК РФ (далее – иное лицо), в целях заключения от имени Комитета договора аренды Участка, в том числе в десятидневный срок со дня, определенного в соответствии с пунктами 13, 14 или 20 статьи 39.12 ЗК РФ, направить победителю аукциона или иному лицу три экземпляра подписанного проекта договора аренды Участка.

7. Считать настоящее распоряжение решением о проведении аукциона на право заключения договора аренды Участка.

8. Управлению информатизации и автоматизации Комитета в течение 10 рабочих дней обеспечить размещение настоящего распоряжения на официальном сайте Комитета по адресу: [www.comim.spb.ru](http://www.comim.spb.ru) в информационно-телекоммуникационной сети «Интернет».

9. Контроль за выполнением настоящего распоряжения возложить на заместителя председателя Комитета, координирующего и контролирующего деятельность Управления по работе с инвесторами, начальника Управления информатизации и автоматизации по принадлежности вопросов.

**Заместитель  
председателя Комитета**



**К.А.Кононевская**



Филиал Федерального государственного бюджетного учреждения "Федеральная кадастровая палата Федеральной службы государственной регистрации, кадастра и картографии" по Санкт-Петербургу  
полное наименование органа регистрации прав

Выписка из Единого государственного реестра недвижимости об основных характеристиках и зарегистрированных правах на объект недвижимости

Сведения об основных характеристиках объекта недвижимости

На основании запроса от 06.10.2020, поступившего на рассмотрение 06.10.2020, сообщаем, что согласно записям Единого государственного реестра недвижимости:

Раздел 1 Лист 1

| Земельный участок   |  |                   |                         |
|---|--|-------------------|-------------------------|
| вид объекта недвижимости  |  |                   |                         |
| Лист №1 Раздел 1  | Всего листов раздела 1: 1  | Всего разделов: 2 | Всего листов выписки: 2 |
| 6 октября 2020г. № КУВИ-002/2020-27154328   |  |                   |                         |
| Кадастровый номер:  | 78:40:0906403:1093   |                   |                         |
| Номер кадастрового квартала:  | 78:40:0906403  |                   |                         |
| Дата присвоения кадастрового номера:  | 04.02.2019   |                   |                         |
| Ранее присвоенный государственный учетный номер:                                      | данные отсутствуют   |                   |                         |
| Адрес (местоположение):   | Российская Федерация, Санкт-Петербург, город Красное Село, Красногородская улица, участок 24                                 |                   |                         |
| Площадь, м2:  | 1200 +/- 12  |                   |                         |
| Кадастровая стоимость, руб:   | 3803154.84   |                   |                         |
| Кадастровые номера расположенных в пределах земельного участка объектов недвижимости: | данные отсутствуют   |                   |                         |
| Категория земель:   | Земли населенных пунктов   |                   |                         |
| Виды разрешенного использования:  | для индивидуального жилищного строительства, для индивидуальной жилой застройки, для индивидуального жилищного строительства |                   |                         |
| Статус записи об объекте недвижимости:  | Сведения об объекте недвижимости имеют статус "актуальные"   |                   |                         |
| Особые отметки:   | Сведения для заполнения раздела: 2 - Сведения о зарегистрированных правах, отсутствуют.                                      |                   |                         |
| Получатель выписки:   | Чернышева Наталия (представитель заявителя),<br>Заявитель: Комитет имущественных отношений Санкт-Петербурга                  |                   |                         |

|                               |         |                   |
|-------------------------------|---------|-------------------|
| полное наименование должности | подпись | инициалы, фамилия |
|-------------------------------|---------|-------------------|


М.П.

Выписка из Единого государственного реестра недвижимости об основных характеристиках и зарегистрированных правах на объект недвижимости

Описание местоположения земельного участка

|   |                           |                    |                         |
|---|---------------------------|--------------------|-------------------------|
| Земельный участок                         |                           |                    |                         |
| вид объекта недвижимости                  |                           |                    |                         |
| Лист №1 Раздел 3                          | Всего листов раздела 3: 1 | Всего разделов: 2  | Всего листов выписки: 2 |
| 6 октября 2020г. № КУВИ-002/2020-27154328 |                           |                    |                         |
| Кадастровый номер:                        |                           | 78:40:0906403:1093 |                         |


План (чертеж, схема) земельного участка

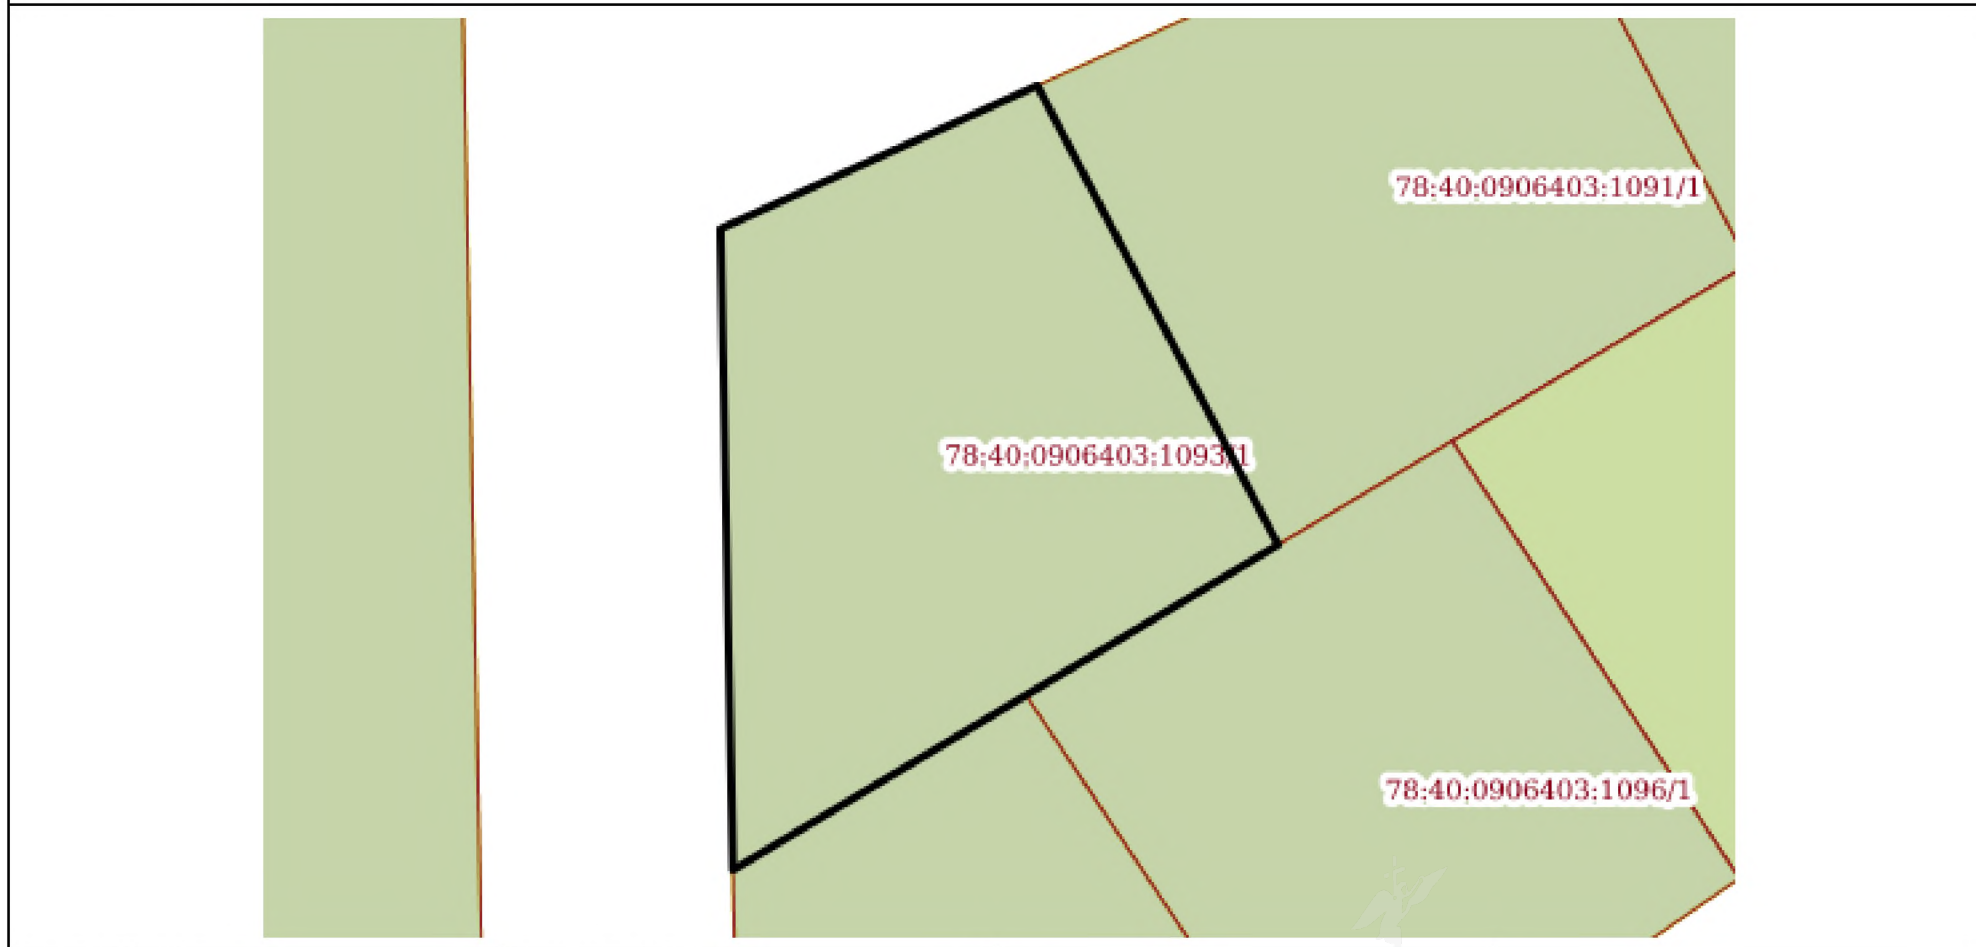

Масштаб 1:500      Условные обозначения:

|                               |         |                   |
|-------------------------------|---------|-------------------|
| полное наименование должности | подпись | инициалы, фамилия |
|-------------------------------|---------|-------------------|

М.П.

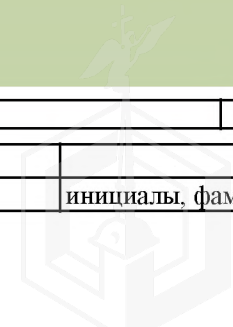



ПРАВИТЕЛЬСТВО САНКТ-ПЕТЕРБУРГА

**КОМИТЕТ ПО ЭНЕРГЕТИКЕ  
И ИНЖЕНЕРНОМУ ОБЕСПЕЧЕНИЮ**

Новгородская ул., д. 20, литера А, Санкт-Петербург, 191144  
Тел. (812) 576-58-01  
E-mail: kcncrg@kcio.gov.spb.ru  
http://www.gov.spb.ru

*21.10.2020 № 01-16-20609/20-0-1*

На № \_\_\_\_\_ от \_\_\_\_\_

ЗАКЛЮЧЕНИЕ на инженерное обеспечение  
результата инвестирования (технические условия)

КЭИО

№ 01-16-20609/20-0-1

от 21.10.2020



**Председателю  
Комитета имущественных  
отношений Санкт-Петербурга**

**Кулакову Л.В.**

**Уважаемый Леонид Владимирович!**

Комитет по энергетике и инженерному обеспечению, рассмотрев обращение Комитета имущественных отношений Санкт-Петербурга от 14.10.2020 № 05-07-33389/20-0-0 (вх. от 15.10.2020 № 01-16-20609/20-0-0), сообщает условия инженерного обеспечения объекта индивидуального жилищного строительства на земельном участке, по адресу: Санкт-Петербург, город Красное Село, Красногородская улица, участок 24, кадастровый номер 78:40:0906403:1093.

Теплоснабжение – 0,04 Гкал/час, возможность подключения к сетям централизованного теплоснабжения отсутствует. Теплоснабжение может быть обеспечено застройщиком, срок подключения в пределах срока строительства объекта.

Газоснабжение – 6,2 м<sup>3</sup>/час. Срок подключения – 244 дня с даты заключения договора о подключении (технические условия ООО «ПетербургГаз» от 20.10.2020 № 03-04/10-6623). Информация о плате за подключение – в соответствии с распоряжением Комитета по тарифам Санкт-Петербурга на момент заключения договора о подключении. Порядок подключения (технологического присоединения) к сетям газораспределения утвержден постановлением Правительства Российской Федерации от 30.12.2013 № 1314.

Электроснабжение – 13 кВт. Срок присоединения – определяется договором на технологическое присоединение с учётом сроков реализации инвестиционной программы (исх. ПАО «Россети Ленэнерго» от 21.10.2020 № ЛЭ/16-20/3594). Информация о плате за технологическое присоединение – в соответствии с распоряжением Комитета по тарифам Санкт-Петербурга на момент заключения договора на технологическое присоединение. Порядок технологического присоединения к электрическим сетям утвержден постановлением Правительства Российской Федерации от 27.12.2004 № 861.

Водоснабжение – 0,72 м<sup>3</sup>/час, водоотведение бытовых сточных вод – 0,06 м<sup>3</sup>/час. Срок подключения – 18 месяцев с даты заключения договоров о подключении, но не ранее выполнения мероприятий, предусмотренных в соответствии со Схемой водоснабжения и водоотведения Санкт-Петербурга на период до 2025 года с учётом перспективы до 2030 года, планируемый срок

строительства сетей и сооружений для города Красное Село – после 2022 года. До появления технической возможности подключения водоотведение может быть обеспечено застройщиком самостоятельно. Возможность устройства локальных очистных сооружений застройщику определить проектом и согласовать в установленном порядке с органами государственного надзора. Срок подключения - в пределах срока строительства объекта (технические условия ГУП «Водоканал Санкт-Петербурга» от 20.10.2020 № исх-11860/48). Информация о плате за подключение – в соответствии с распоряжением Комитета по тарифам Санкт-Петербурга на момент заключения договора о подключении. Порядок подключения к централизованным системам холодного водоснабжения и (или) водоотведения утвержден постановлением Правительства Российской Федерации от 29.07.2013 № 644.

Водоотведение поверхностных сточных вод может быть обеспечено застройщиком самостоятельно (технические условия ГУП «Водоканал Санкт-Петербурга» от 20.10.2020 № исх-11860/48). Возможность устройства локальных очистных сооружений застройщику определить проектом и согласовать в установленном порядке с органами государственного надзора. Срок подключения - в пределах срока строительства объекта.

После определения правообладателя земельного участка – правообладателю земельного участка заключить в установленном порядке договоры о подключении (технологическом присоединении) с соответствующими организациями и получить технические условия.

При строительстве объекта обеспечить охранные зоны объектов инженерной инфраструктуры либо, в случае необходимости, предусмотреть их вынос за счет средств застройщика.

Технические условия подключения к сетям инженерно-технического обеспечения, использованные при подготовке данного заключения, предусматривают предельную свободную мощность существующих сетей (пропускную способность сетей инженерно-технического обеспечения, обеспечивающих передачу необходимого объема ресурса, и (или) резерва мощности по его производству на головных источниках инженерного обеспечения) (пункт 21 статьи 39.11 Земельного кодекса Российской Федерации).

Срок действия технических условий – 3 года (при выполнении пункта 7 статьи 48 Градостроительного кодекса Российской Федерации).

Председатель Комитета

А.С.Бондарчук





ПРАВИТЕЛЬСТВО САНКТ-ПЕТЕРБУРГА  
Комитет по энергетике и инженерному обеспечению  
Государственное унитарное предприятие «Топливо-энергетический комплекс Санкт-Петербурга» (ГУП «ТЭК СПб»)  
ул. Малая Морская, д. 12, литер А, Санкт-Петербург, 190000, Россия, тел.: (812) 312-58-22, факс: (812) 314-53-54  
e-mail: info@gptek.spb.ru, www.gptek.spb.ru  
ОКПО 03323755, ОГРН 1027810310274, ИНН/КПП 7830001028/783801001

№ 40- 13/ 50209 -  
На №01-16-20609/20-7-1 от 15.10.2020 г.

Начальнику Отдела анализа  
инженерной обеспеченности  
территорий КЭ и ИО  
В.Н. Рогову

Уважаемый Владимир Николаевич!

Рассмотрев Ваш запрос № 01-16-20609/20-7-1 от 15.10.2020 г. уведомляем об отказе в выдаче технических условий подключения планируемого к размещению объекта индивидуального жилищного строительства на земельном участке по адресу: Российская Федерация, Санкт-Петербург, город Красное Село, Красногородская улица, участок 24, кадастровый номер 78:40:0906403:1093 к системе теплоснабжения ГУП «ТЭК СПб».

Причина отказа: в указанном районе отсутствуют источники тепла и тепловые сети ГУП «ТЭК СПб»


Директор  
по перспективному развитию


М.М. Комасов

Курмаева А.В. т. 601 92 54



Государственное унитарное предприятие «Топливо-энергетический комплекс Санкт-Петербурга»

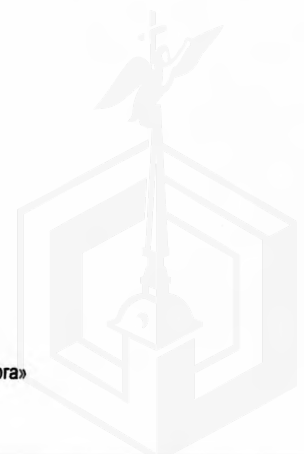

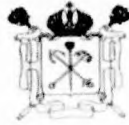

ПРАВИТЕЛЬСТВО САНКТ-ПЕТЕРБУРГА  
ГОСУДАРСТВЕННОЕ  
УНИТАРНОЕ ПРЕДПРИЯТИЕ  
«ВОДОКАНАЛ САНКТ-ПЕТЕРБУРГА»  
(ГУП «Водоканал Санкт-Петербурга»)

Комитет по энергетике и инженерному обеспечению  
Начальнику Отдела анализа инженерной  
обеспеченности территорий

Рогову В.Н.

Новгородская ул., д. 20, лит. А,  
Санкт-Петербург, 191144

20.10.2020

№ ИСК-14860/48

## Технические условия подключения объекта капитального строительства к сетям инженерно-технического обеспечения

|                                      |   |
|--------------------------------------|---|
| Основание                            | Запрос от 15.10.2020 № 01-16-20609/20-7-1   |
| Причина обращения                    | Новое строительство   |
| Объект                               | Индивидуальное жилищное строительство<br>Санкт-Петербург, город Красное Село, Красногородская ул., участок 24 |
| Кадастровый номер земельного участка | 78:40:0906403:1093  |
| Заказчик                             | Комитет по энергетике и инженерному обеспечению<br>Санкт-Петербург, Новгородская ул., д. 20, лит. А           |

### Водоснабжение

Подача воды питьевого качества из системы коммунального водоснабжения (максимальная подключаемая нагрузка) общим расходом 0,72 м<sup>3</sup>/час (17,28 м<sup>3</sup>/сут), а также на нужды пожаротушения (в том числе из резервуаров запаса воды с установкой их на территории земельного участка заказчика в случае необходимости) возможна.  
Точка подключения на границе земельного участка.

### Водоотведение

Сброс бытовых сточных вод общим расходом (максимальная подключаемая нагрузка) – 0,06 м<sup>3</sup>/час (1,44 м<sup>3</sup>/сут), а также сброс поверхностных сточных вод с кровли и прилегающей территории и дренажных вод общим расходом (максимальная подключаемая нагрузка) – 19,0 м<sup>3</sup>/час может быть осуществлен самостоятельно на основании проектного решения, имеющего положительное заключение в соответствии с Законодательством Российской Федерации.

После реализации Схемы водоснабжения и водоотведения Санкт-Петербурга на период до 2025 года с учетом перспективы до 2030 года, сброс бытовых сточных вод общим расходом (максимальная подключаемая нагрузка) – 0,06 м<sup>3</sup>/час (1,44 м<sup>3</sup>/сут) в сети бытовой коммунальной канализации возможен.  
Точка подключения на границе земельного участка.

### Условия

Срок подключения объекта капитального строительства к сетям инженерно-технического обеспечения: не более 18 месяцев с даты заключения договора о подключении (технологическом присоединении) к централизованной системе холодного водоснабжения и договора о подключении (технологическом присоединении) к централизованной системе водоотведения, но не ранее выполнения мероприятий, предусмотренных в соответствии со «Схемой водоснабжения и водоотведения Санкт-Петербурга на период до 2025 года с учетом перспективы до 2030 года», планируемый срок строительства сетей и сооружений для г. Красное Село - после 2022 г.

Срок действия настоящих технических условий три года.

### Информация о плате за подключение

Плата за подключение определяется в соответствии с Основами ценообразования в сфере водоснабжения и водоотведения, утвержденными Постановлением Правительства Российской Федерации от 13.05.2013 № 406. Размер платы за подключение рассчитывается на основании тарифов установленных распоряжением Комитета по тарифам Санкт-Петербурга от 20.12.2019 № 247-р "Об установлении платы за подключение (технологическое присоединение) к централизованным системам холодного водоснабжения и водоотведения государственного унитарного предприятия "Водоканал Санкт-Петербурга" на территории Санкт-Петербурга на 2020 год".

Директор Департамента по оформлению разрешительной документации Дирекции подключений и обработки данных об абонентах

Ловягина Сабина Васильевна, 438 44 11

Т.В. Соцкова





Общество с ограниченной ответственностью  
ул. Гороховая, д. 63/2, лит.А, Санкт-Петербург, 191180  
Тел. (812) 335-59-44 Факс 458-54-19  
E-mail: peterburggaz@pgaz.spb.ru  
http: www.peterburggaz.spb.ru  
ОГРН 1047833005406  
ИНН 7838017541 КПП 783450001


**Комитет по энергетике и  
инженерному обеспечению  
Санкт-Петербурга**

20.10.2020 № 03-04/10-6623  
на №01-16-20609/20-7-1 от 15.10.2020

**ТЕХНИЧЕСКИЕ УСЛОВИЯ**  
на подключение (технологическое присоединение) объектов  
капитального строительства к сетям газораспределения  
(при предварительной выдаче технических условий)

1. ООО «ПетербургГаз».
2. Комитет по энергетике и инженерному обеспечению Санкт-Петербурга.
3. Объект капитального строительства: индивидуальный жилой дом, расположенный (проектируемый) по адресу: Красносельский район, город Красное Село, улица Красногородская, участок 24, кадастровый номер 78:40:0906403:1093, с максимальной нагрузкой (часовым расходом газа) 6,2 куб. метров в час.
4. Срок подключения (технологического присоединения) к сетям газораспределения объекта капитального строительства 244 дня с даты заключения договора о подключении (технологическом присоединении) объектов капитального строительства к сети газораспределения.
5. Срок действия настоящих технических условий составляет 70 раб. дн.

Исполнитель

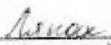  
(подпись)

Ляпах Ю.С.  
(фамилия, имя, отчество  
исполнителя)

**Начальник департамента  
технического развития**



**И.В. Андреев**





21.10.2020

№

ЛЭ/16-20/3594

На №01-16-20609/20-7-1

от

15.10.2020

Публичное акционерное общество  
«Россети Ленэнерго»  
196247, г. Санкт-Петербург, пл. Конституции, 1  
тел. 8 (800) 700-14-71, факс: 8 (812) 494-32-54  
горячая линия: 8 (812) 494-31-71  
e-mail: office@lenenergo.ru  
www.lenenergo.ru  
КПП 781001001, ОКТМО 40375000,  
ИНН 7803002209, ОГРН 1027809170300

Комитет по энергетике и  
инженерному обеспечению

Предварительное заключение о возможности технологического присоединения к  
электрическим сетям ПАО «Россети Ленэнерго»

В ответ на запрос о выдаче предварительного заключения о возможности технологического присоединения мощности 13 кВт по 3-й категории надежности электроснабжения, расположенного на земельном участке по адресу: Санкт-Петербург, город Красное Село, Красногородская улица, участок 24, кадастровый номер: 78:40:0906403:1093 (далее – Объект), сообщая следующее.

Данный объект находится в зоне действия распределительной сети 10 кВ от центра питания ПС 154 Красное село (ПС 154) и ПС 110 кВ КЭ ЦБЗ (ПС 514), с возможностью технологического присоединения по распределительной сети ПАО «Россети Ленэнерго». Точка присоединения, сроки выполнения мероприятий по технологическому присоединению объекта, срок действия технических условий, стоимость услуг определяются договором об осуществлении технологического присоединения в соответствии с Правилами технологического присоединения энергопринимающих устройств потребителей электрической энергии, объектов по производству электрической энергии, а также объектов электросетевого хозяйства, принадлежащих сетевым организациям и иным лицам, к электрическим сетям, утвержденными Постановлением Правительства РФ от 27 декабря 2004 г. № 861.

Стоимость услуги по технологическому присоединению определяется в соответствии с размером платы, определяемым на основании решений, утверждаемых уполномоченным государственным органом в области регулирования тарифов на соответствующий финансовый год, действующих на дату заключения договора об осуществлении технологического присоединения.

Для технологического присоединения электроустановок к сетям ПАО «Россети Ленэнерго» предлагаем заявителю направить в адрес ПАО «Россети Ленэнерго» заявку и заключить договор об осуществлении технологического присоединения.

Срок действия настоящего предварительного заключения составляет 1 год с момента его выдачи.

Заместитель директора  
по технологическому присоединению -  
начальник управления  
по технологическому присоединению  
по Санкт-Петербургу

  
В.А. Калинин

вх. ЛЭ/16-20/570 от 15.10.2020  
Исп. Рутович Т.А./ Гребенщикова К.А.  
ЕССК 63175 от 15.10.2020  
8-800-220-02-20



ПРАВИТЕЛЬСТВО САНКТ-ПЕТЕРБУРГА

**КОМИТЕТ ПО КОНТРОЛЮ  
ЗА ИМУЩЕСТВОМ  
САНКТ-ПЕТЕРБУРГА**

**Комитет имущественных отношений  
Санкт-Петербурга**

**Управление контроля  
использования имущества  
южных районов Санкт-Петербурга**

ул. Рылеева, дом 7, литера А,  
Санкт-Петербург, 191014  
тел. (812) 576-34-03, факс (812) 241-30-90  
e-mail: kki@gov.spb.ru  
http://www.gov.spb.ru  
ОКПО 01755278 ОГРН 1167847166882 ОКОГУ 2300280  
ИНН/КПП 7801305857/784101001

№01-16-5213/20-0-1 от 13.11.2020

На № \_\_\_\_\_ от \_\_\_\_\_

На обращение Комитета имущественных отношений Санкт-Петербурга от 14.10.2020 № 05-07-33419/20-0-0 (вх. от 15.10.2020 № 01-16-5213/20-0-0) по вопросу предоставления информации о фактическом использовании земельного участка с кадастровым номером 78:40:0906403:1093, расположенного по адресу: Санкт-Петербург, город Красное Село, Красногородская улица, участок 24 (далее – Участок), сообщаю, что Комитетом по контролю за имуществом Санкт-Петербурга в рамках предоставленных полномочий 09.11.2020 проведено обследование Участка.

В результате обследования установлено, что Участок представляет собой территорию с грунтовым покрытием, покрытую древесно-кустарниковой и травянистой растительностью. Участок не огорожен. Доступ на Участок не ограничен, обеспечен. Хозяйственная деятельность на Участке не осуществляется. Участок свободен от имущества третьих лиц.

Таким образом, фактов самовольного размещения элементов благоустройства не установлено.

**Приложение:** на 1 л. в 1 экз.

**Начальник Управления**

**ДОКУМЕНТ ПОДПИСАН  
ЭЛЕКТРОННОЙ ПОДПИСЬЮ**

Сертификат 0765C4998E9C85ADEA11A90A83D6DB19  
Владелец **Михнин Николай Вячеславович**  
Действителен с 19.11.2019 по 19.11.2020

**Н.В.Михнин**




Фото 1



Фото 2



**РГИС**  Правительство Санкт-Петербурга  
Комитет имущественных отношений Санкт-Петербурга

Поиск:


78:40:0906403:1093

3 этаж

1 реестр

78:40:0906403:1093

### Учтённые ЗУ: 78:40:0906403:1093



|                                |  |
|--------------------------------|--|
| Кадастровый номер              | 78:40:0906403:1093   |
| Статус                         | Учтенный   |
| Адрес                          | Санкт-Петербург, город Красное Село, Красногородская улица, участок 24, (Российская Федерация, Санкт-Петербург, город Красное Село, Красногородская улица, участок 24(Российская Федерация, Санкт-Петербург, город Красное Село, Красногородская улица, участок 24, (юго-западнее пересечения с Родниковой улицей))) |
| Вид разрешенного использования | Для индивидуального жилищного строительства  |
| Фактическая площадь(кв.м.)     | 1199.93  |
| Уточненная площадь(кв.м.)      | 1200   |

