



ПРАВИТЕЛЬСТВО САНКТ-ПЕТЕРБУРГА

КОМИТЕТ ИМУЩЕСТВЕННЫХ ОТНОШЕНИЙ САНКТ-ПЕТЕРБУРГА

РАСПОРЯЖЕНИЕ

ОКУД

17. 10. 2013

№ 2 0 7 5

Об условиях приватизации объектов
нежилого фонда по адресу: Санкт-Петербург,
Адмиралтейская наб., д. 10, литера А,
пом. 12-Н, 17-Н и пом. 16-Н

В соответствии с Федеральным законом от 21.12.2001 № 178-ФЗ «О приватизации государственного и муниципального имущества», Законом Санкт-Петербурга от 10.03.2005 № 59-15 «О приватизации государственного имущества Санкт-Петербурга» и на основании распоряжения Комитета по управлению городским имуществом от 03.08.2006 № 233-р «Об организации взаимодействия структурных подразделений Комитета имущественных отношений Санкт-Петербурга и акционерного общества «Фонд имущества Санкт-Петербурга» при подготовке решений об условиях приватизации (продажи) объектов недвижимости»:

1. Осуществить приватизацию объектов нежилого фонда, являющихся имуществом казны Санкт-Петербурга, по адресам:

Санкт-Петербург, Адмиралтейская наб., д. 10, литера А, пом. 12-Н, 17-Н, площадью 708,2 кв.м, кадастровый номер 78:32:0001013:12 (далее – Объект 1);

Санкт-Петербург, Адмиралтейская наб., д. 10, литера А, пом. 16-Н, площадью 218,8 кв.м, кадастровый номер 78:32:0001013:18 (далее – Объект 2),
далее – Объекты.


2. Объекты расположены в здании, являющемся объектом культурного наследия федерального значения, включенном в реестр объектов культурного наследия «Дом, где жили: в 1906-1910 гг., физик Голицин Б.Б., в 1890 г., в 1893 г. - композитор Чайковский П.И.» (на основании постановления Правительства РФ от 10.07.2001 № 527: Адмиралтейская наб., 10; Черноморский пер., 7).

До утверждения охранного обязательства на объект культурного наследия в порядке, предусмотренном ст. 47.6 Федерального закона от 25.06.2002 № 73-ФЗ «Об объектах культурного наследия (памятниках истории и культуры) народов Российской Федерации», собственник обязан выполнять требования, установленные пунктами 1-3 статьи 47.3 Федерального закона от 25.06.2002 № 73-ФЗ, и требования иных охранных документов (охранные обязательства пользователя: Объекта 1 - от 13.12.2011 № 10528, Объекта 2 – от 22.05.2008 № 8133).

3. Определить:

3.1. Способ приватизации Объектов: продажа государственного имущества на конкурсе единым лотом.

3.2. Условия конкурса, формы и сроки их выполнения: проведение работ по сохранению объекта культурного наследия в соответствии с требованиями КГИОП.

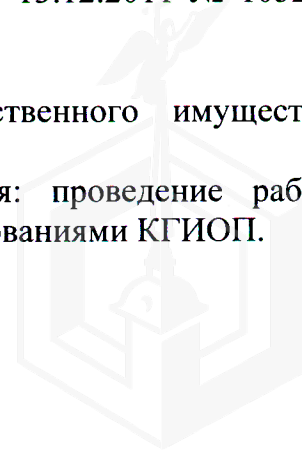

3.3. Подтверждение победителем конкурса выполнения условий конкурса осуществляется путем представления продавцу отчетной документации, предусмотренной п. 7 ст. 45 Федерального закона от 25.06.2002 № 73-ФЗ, утвержденной КГИОП.

3.4. Форму подачи предложений о цене: в запечатанных конвертах (закрытая форма подачи предложения о цене).

3.5. Форму платежа: единовременно.

3.6. Срок продажи: IV кв. 2018 года - III кв. 2019 года.

4. Считать настоящее распоряжение решением об условиях приватизации.

5. Акционерному обществу «Фонд имущества Санкт-Петербурга» (далее - АО «Фонд имущества»):


5.1. Включить в качестве существенного условия в договор купли-продажи Объектов обязательства по выполнению покупателем требований, предусмотренных охранными документами, порядка и условий их выполнения, предусмотрев в качестве последствия невыполнения данного условия расторжение договора купли-продажи с возвратом Объектов в государственную собственность.

5.2. Обеспечить проведение оценки рыночной стоимости Объектов с учетом обременения (ограничения), указанного в пункте 2 распоряжения, и осуществить необходимые действия по реализации пунктов 1 и 3 распоряжения.

5.3. Обеспечить ознакомление претендентов на участие в торгах с обременением (ограничением), указанным в пункте 2 распоряжения, условиями охранных документов и с условиями договора купли-продажи.

6. Контроль за выполнением распоряжения оставляю за собой.

Заместитель
председателя Комитета

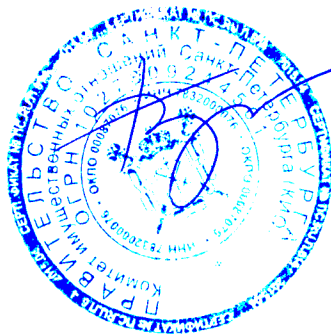

А.В.Герман



ФИЛИАЛ ФЕДЕРАЛЬНОГО ГОСУДАРСТВЕННОГО БЮДЖЕТНОГО УЧРЕЖДЕНИЯ "ФЕДЕРАЛЬНАЯ КАДАСТРОВАЯ ПАЛАТА ФЕДЕРАЛЬНОЙ СЛУЖБЫ ГОСУДАРСТВЕННОЙ РЕГИСТРАЦИИ, КАДАСТРА И КАРТОГРАФИИ" ПО САНКТ-ПЕТЕРБУРГУ

(полное наименование органа регистрации прав)

Раздел 1

Выписка из Единого государственного реестра недвижимости об основных характеристиках и зарегистрированных правах на объект недвижимости
Сведения об основных характеристиках объекта недвижимости

На основании запроса от 12.10.2018 г., поступившего на рассмотрение 12.10.2018 г., сообщаем, что согласно записям Единого государственного реестра недвижимости:

Помещение			
<small>(вид объекта недвижимости)</small>			
Лист № __ Раздела <u>1</u>	Всего листов раздела <u>1</u> : __	Всего разделов: __	Всего листов выписки: __
16.10.2018 № 78/001/013/2018-133063			
Кадастровый номер:		78:32:0001013:12	

Номер кадастрового квартала:	78:32:0001013
Дата присвоения кадастрового номера:	14.09.2012
Ранее присвоенный государственный учетный номер:	Кадастровый номер: 78:32:1013:2:1:6
Адрес:	г. Санкт-Петербург, Адмиралтейская набережная, дом 10, литера А, помещение 12-Н,17-Н
Площадь, м²:	708.2
Наименование:	Нежилое помещение
Назначение:	Нежилое помещение
Номер этажа, на котором расположено помещение, машино-место:	Этаж № 3, Этаж № 2
Вид жилого помещения:	данные отсутствуют
Кадастровая стоимость (руб.):	164556233.04
Кадастровые номера иных объектов недвижимости, в пределах которых расположен объект недвижимости:	78:32:0001013:3
Виды разрешенного использования:	данные отсутствуют
Сведения об отнесении жилого помещения к определенному виду жилых помещений специализированного жилищного фонда, к жилым помещениям наемного дома социального использования или наемного дома коммерческого использования:	данные отсутствуют
Статус записи об объекте недвижимости):	Сведения об объекте недвижимости имеют статус "актуальные, ранее учтенные"
Особые отметки:	Номер и площадь ВОН изменены в результате перепланировки, выполненной без проекта. Указание наружных границ объекта уточнено и приведено в соответствию действующему порядку технического учета.
Получатель выписки:	Пойманов Игорь Витальевич, от имени представляемого по доверенности: Комитет имущественных отношений Санкт-Петербурга

ТЕХНОЛОГ II КАТЕГОРИИ		Киньшакова Д.В.
<small>(полное наименование должности)</small>	<small>(подпись)</small>	<small>(инициалы, фамилия)</small>

М.П.

Раздел 2

Выписка из Единого государственного реестра недвижимости об основных характеристиках и зарегистрированных правах на объект недвижимости

Сведения о зарегистрированных правах

Помещение			
<small>(вид объекта недвижимости)</small>			
Лист № __ Раздела 2	Всего листов раздела 2 : __	Всего разделов: __	Всего листов выписки: __
16.10.2018 № 78/001/013/2018-133063			
Кадастровый номер:		78:32:0001013:12	

1.	Правообладатель (правообладатели):	1.1.	Санкт-Петербург
2.	Вид, номер и дата государственной регистрации права:	2.1.	Собственность, № 78-78-30/0049/2009-137 от 15.06.2009
3.	Документы-основания:	3.1.	сведения не предоставляются
4.	Ограничение прав и обременение объекта недвижимости:		
	4.1.1.	вид:	Объект культурного наследия. Обязательства по сохранению объекта, Объект культурного наследия. Обязательства по сохранению объекта
		дата государственной регистрации:	15.06.2009
		номер государственной регистрации:	78-78-30/0051/2009-233
		срок, на который установлено ограничение прав и обременение объекта недвижимости:	не определен
		лицо, в пользу которого установлено ограничение прав и обременение объекта недвижимости:	публичный
	основание государственной регистрации:	Постановление "О перечне объектов исторического и культурного наследия федерального (общероссийского) значения, находящихся в г. Санкт-Петербурге" от 10.07.2001 №527	
5.	Сведения о наличии решения об изъятии объекта недвижимости для государственных и муниципальных нужд:	данные отсутствуют	
6.	Сведения об осуществлении государственной регистрации прав без необходимого в силу закона согласия третьего лица, органа:	данные отсутствуют	

ТЕХНОЛОГ II КАТЕГОРИИ		Киньшакова Д.В.
<small>(полное наименование должности)</small>	<small>(подпись)</small>	<small>(инициалы, фамилия)</small>

М.П.



Раздел 5

Выписка из Единого государственного реестра недвижимости об основных характеристиках и зарегистрированных правах на объект недвижимости

План расположения помещения, машино-места на этаже (плане этажа)


Помещение			
(вид объекта недвижимости)			
Лист №	Раздела <u>5</u>	Всего листов раздела <u>5</u> :	Всего разделов: _____
16.10.2018 № 78/001/013/2018-133063		Всего листов выписки: _____	
Кадастровый номер:		78:32:0001013:12	

Номер этажа (этажей): Этаж № 3

Масштаб 1:	данные отсутствуют

ТЕХНОЛОГ II КАТЕГОРИИ		Киньшакова Д.В.
(полное наименование должности)	(подпись)	(инициалы, фамилия)

М.П.

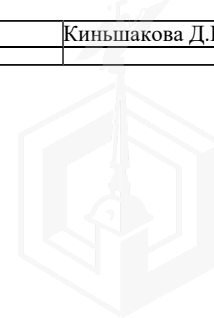


Раздел 5

Выписка из Единого государственного реестра недвижимости об основных характеристиках и зарегистрированных правах на объект недвижимости

План расположения помещения, машино-места на этаже (плане этажа)

Помещение			
(вид объекта недвижимости)			
Лист №	Раздела <u>5</u>	Всего листов раздела <u>5</u> :	Всего разделов: _____
16.10.2018 № 78/001/013/2018-133063		Всего листов выписки: _____	
Кадастровый номер:		78:32:0001013:12	

Номер этажа (этажей): Этаж № 3

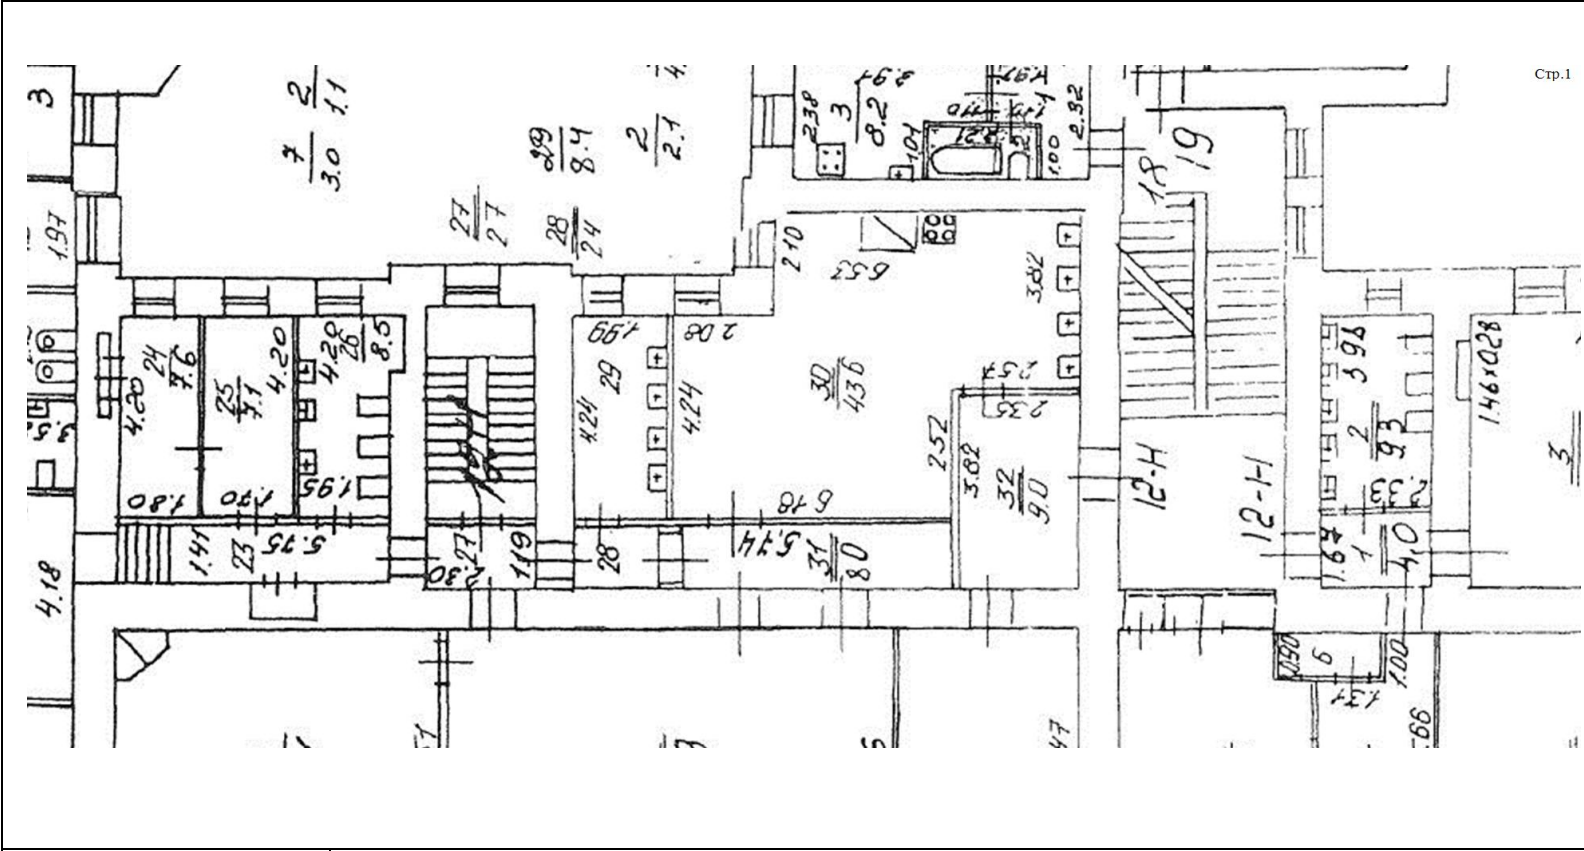	
Масштаб 1:	данные отсутствуют

ТЕХНОЛОГ II КАТЕГОРИИ		Киньшакова Д.В.
(полное наименование должности)	(подпись)	(инициалы, фамилия)

М.П.


Раздел 5

Выписка из Единого государственного реестра недвижимости об основных характеристиках и зарегистрированных правах на объект недвижимости

План расположения помещения, машино-места на этаже (плане этажа)


Помещение			
(вид объекта недвижимости)			
Лист № __ Раздела <u>5</u>	Всего листов раздела <u>5</u> : __	Всего разделов: __	Всего листов выписки: __
16.10.2018 № 78/001/013/2018-133063			
Кадастровый номер:		78:32:0001013:12	

Номер этажа (этажей): Этаж № 3

Стр.2	
	
Масштаб 1:	данные отсутствуют

ТЕХНОЛОГ II КАТЕГОРИИ		Киньшакова Д.В.
(полное наименование должности)	(подпись)	(инициалы, фамилия)

М.П.

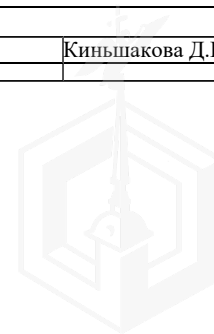

Раздел 5

Выписка из Единого государственного реестра недвижимости об основных характеристиках и зарегистрированных правах на объект недвижимости

План расположения помещения, машино-места на этаже (плане этажа)

Помещение			
(вид объекта недвижимости)			
Лист № __ Раздела <u>5</u>	Всего листов раздела <u>5</u> : __	Всего разделов: __	Всего листов выписки: __
16.10.2018 № 78/001/013/2018-133063			
Кадастровый номер:		78:32:0001013:12	

Номер этажа (этажей): Этаж № 3

		Стр. 3
Масштаб 1:	данные отсутствуют	

ТЕХНОЛОГ II КАТЕГОРИИ		Киньшакова Д.В.
(полное наименование должности)	(подпись)	(инициалы, фамилия)

М.П.




Раздел 5

Выписка из Единого государственного реестра недвижимости об основных характеристиках и зарегистрированных правах на объект недвижимости

План расположения помещения, машино-места на этаже (плане этажа)


Помещение			
(вид объекта недвижимости)			
Лист № __ Раздела <u>5</u>	Всего листов раздела <u>5</u> : __	Всего разделов: __	Всего листов выписки: __
16.10.2018 № 78/001/013/2018-133063			
Кадастровый номер:		78:32:0001013:12	

Номер этажа (этажей): Этаж № 3

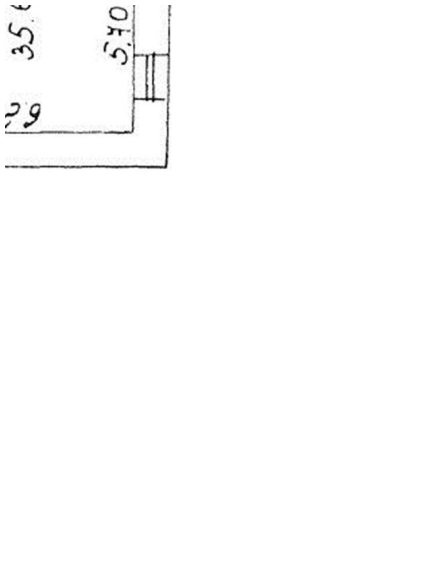	Стр.4
Масштаб 1:	данные отсутствуют

ТЕХНОЛОГ II КАТЕГОРИИ		Киньшакова Д.В.
(полное наименование должности)	(подпись)	(инициалы, фамилия)

М.П.

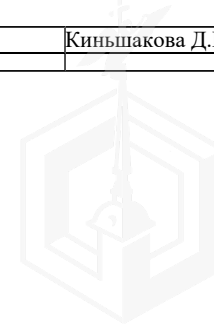


Раздел 5

Выписка из Единого государственного реестра недвижимости об основных характеристиках и зарегистрированных правах на объект недвижимости

План расположения помещения, машино-места на этаже (плане этажа)

Помещение			
(вид объекта недвижимости)			
Лист № <u> </u> Раздела <u>5</u>	Всего листов раздела <u>5</u> : <u> </u>	Всего разделов: <u> </u>	Всего листов выписки: <u> </u>
16.10.2018 № 78/001/013/2018-133063			
Кадастровый номер:		78:32:0001013:12	

Номер этажа (этажей): Этаж № 2

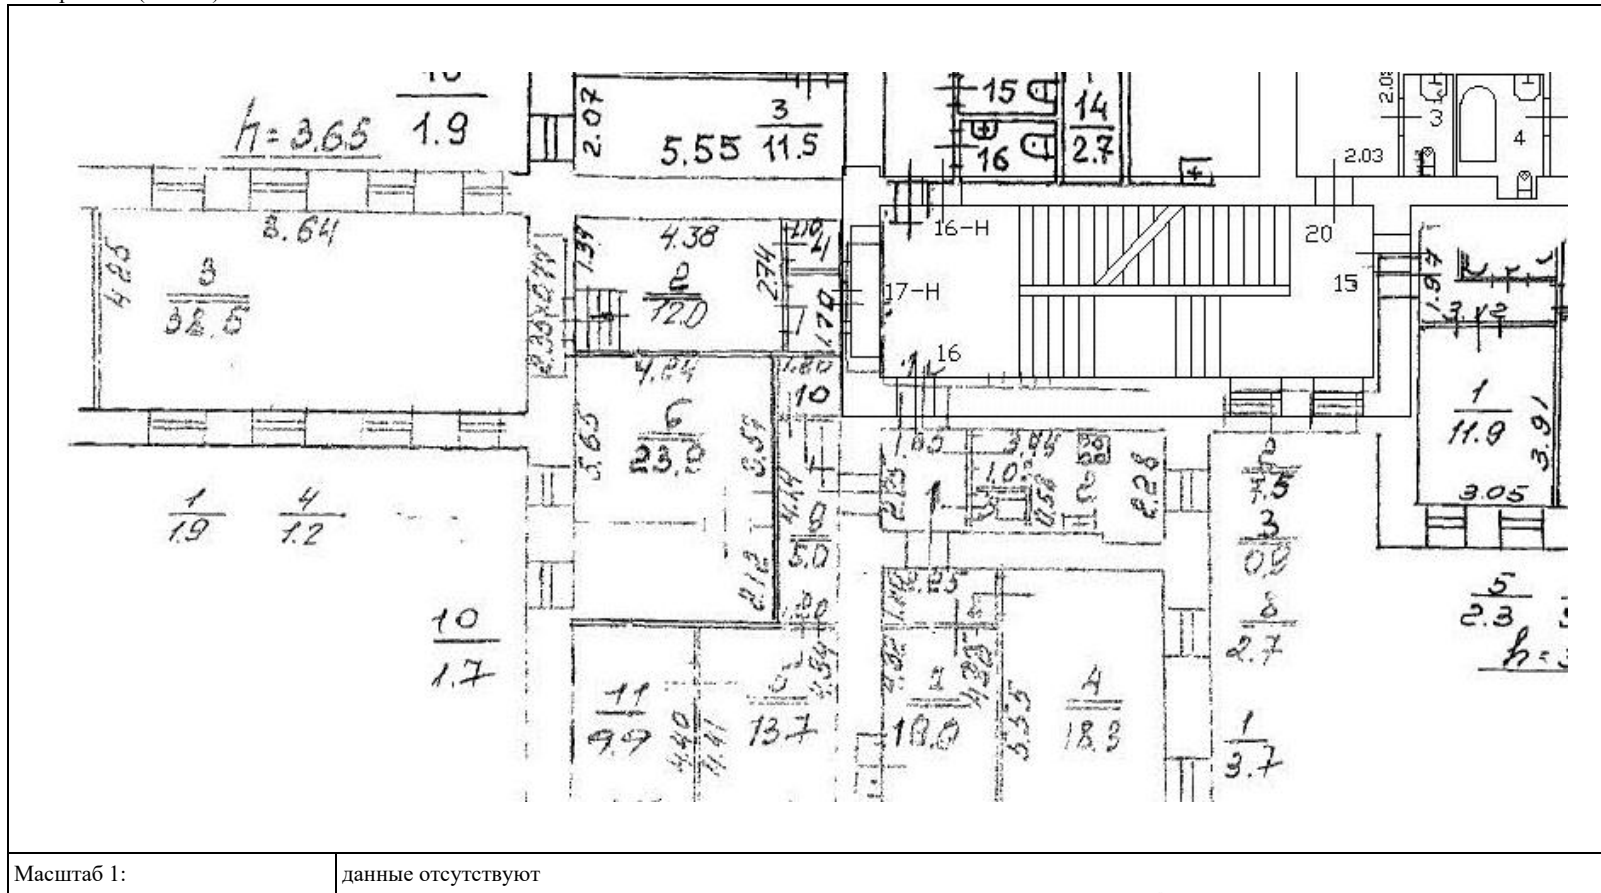

ТЕХНОЛОГ II КАТЕГОРИИ (полное наименование должности)	М.П.	Киньшакова Д.В. (инициалы, фамилия)
--	------	--

ФИЛИАЛ ФЕДЕРАЛЬНОГО ГОСУДАРСТВЕННОГО БЮДЖЕТНОГО УЧРЕЖДЕНИЯ "ФЕДЕРАЛЬНАЯ КАДАСТРОВАЯ ПАЛАТА ФЕДЕРАЛЬНОЙ СЛУЖБЫ ГОСУДАРСТВЕННОЙ РЕГИСТРАЦИИ, КАДАСТРА И КАРТОГРАФИИ" ПО САНКТ-ПЕТЕРБУРГУ

(полное наименование органа регистрации прав)

Раздел 1

Выписка из Единого государственного реестра недвижимости об основных характеристиках и зарегистрированных правах на объект недвижимости
Сведения об основных характеристиках объекта недвижимости

На основании запроса от 12.10.2018 г., поступившего на рассмотрение 12.10.2018 г., сообщаем, что согласно записям Единого государственного реестра недвижимости:

Помещение	
<small>(вид объекта недвижимости)</small>	
Лист № __ Раздела <u>1</u>	Всего листов раздела <u>1</u> : __
Всего разделов: __	
Всего листов выписки: __	
16.10.2018 № 78/001/013/2018-133067	
Кадастровый номер:	78:32:0001013:18
Номер кадастрового квартала:	78:32:0001013
Дата присвоения кадастрового номера:	14.09.2012
Ранее присвоенный государственный учетный номер:	Кадастровый номер: 78:32:1013:2:1:4
Адрес:	Санкт-Петербург, наб Адмиралтейская, д 10, литера А, пом 16-Н
Площадь, м²:	218.8
Наименование:	Нежилое помещение
Назначение:	Нежилое помещение
Номер этажа, на котором расположено помещение, машино-место:	Этаж № 2
Вид жилого помещения:	данные отсутствуют
Кадастровая стоимость (руб.):	50840021.24
Кадастровые номера иных объектов недвижимости, в пределах которых расположен объект недвижимости:	78:32:0001013:3
Виды разрешенного использования:	данные отсутствуют
Сведения об отнесении жилого помещения к определенному виду жилых помещений специализированного жилищного фонда, к жилым помещениям наемного дома социального использования или наемного дома коммерческого использования:	данные отсутствуют
Статус записи об объекте недвижимости):	Сведения об объекте недвижимости имеют статус "актуальные, ранее учтенные"
Особые отметки:	данные отсутствуют
Получатель выписки:	Пойманов Игорь Витальевич, от имени представляемого по доверенности: Комитет имущественных отношений Санкт-Петербурга
ТЕХНОЛОГ II КАТЕГОРИИ	Киньшакова Д.В.
<small>(полное наименование должности)</small>	<small>(подпись)</small>
<small>(инициалы, фамилия)</small>	

М.П.



Раздел 2

Выписка из Единого государственного реестра недвижимости об основных характеристиках и зарегистрированных правах на объект недвижимости

Сведения о зарегистрированных правах

Помещение			
<small>(вид объекта недвижимости)</small>			
Лист № __ Раздела 2	Всего листов раздела 2 : __	Всего разделов: __	Всего листов выписки: __
16.10.2018 № 78/001/013/2018-133067			
Кадастровый номер:		78:32:0001013:18	

1. Правообладатель (правообладатели):	1.1. Санкт-Петербург
2. Вид, номер и дата государственной регистрации права:	2.1. Собственность, № 1477137.1 от 28.02.2001
3. Документы-основания:	3.1. сведения не предоставляются
4. Ограничение прав и обременение объекта недвижимости:	не зарегистрировано
5. Сведения о наличии решения об изъятии объекта недвижимости для государственных и муниципальных нужд:	данные отсутствуют
6. Сведения об осуществлении государственной регистрации прав без необходимого в силу закона согласия третьего лица, органа:	данные отсутствуют

ТЕХНОЛОГ II КАТЕГОРИИ		Киньшакова Д.В.
<small>(полное наименование должности)</small>	<small>(подпись)</small>	<small>(инициалы, фамилия)</small>

М.П.




Раздел 5

Выписка из Единого государственного реестра недвижимости об основных характеристиках и зарегистрированных правах на объект недвижимости

План расположения помещения, машино-места на этаже (плане этажа)

Помещение			
(вид объекта недвижимости)			
Лист №	Раздела <u>5</u>	Всего листов раздела <u>5</u> :	Всего разделов: _____
16.10.2018 № 78/001/013/2018-133067		Всего листов выписки: _____	
Кадастровый номер:		78:32:0001013:18	

Номер этажа (этажей): Этаж № 2

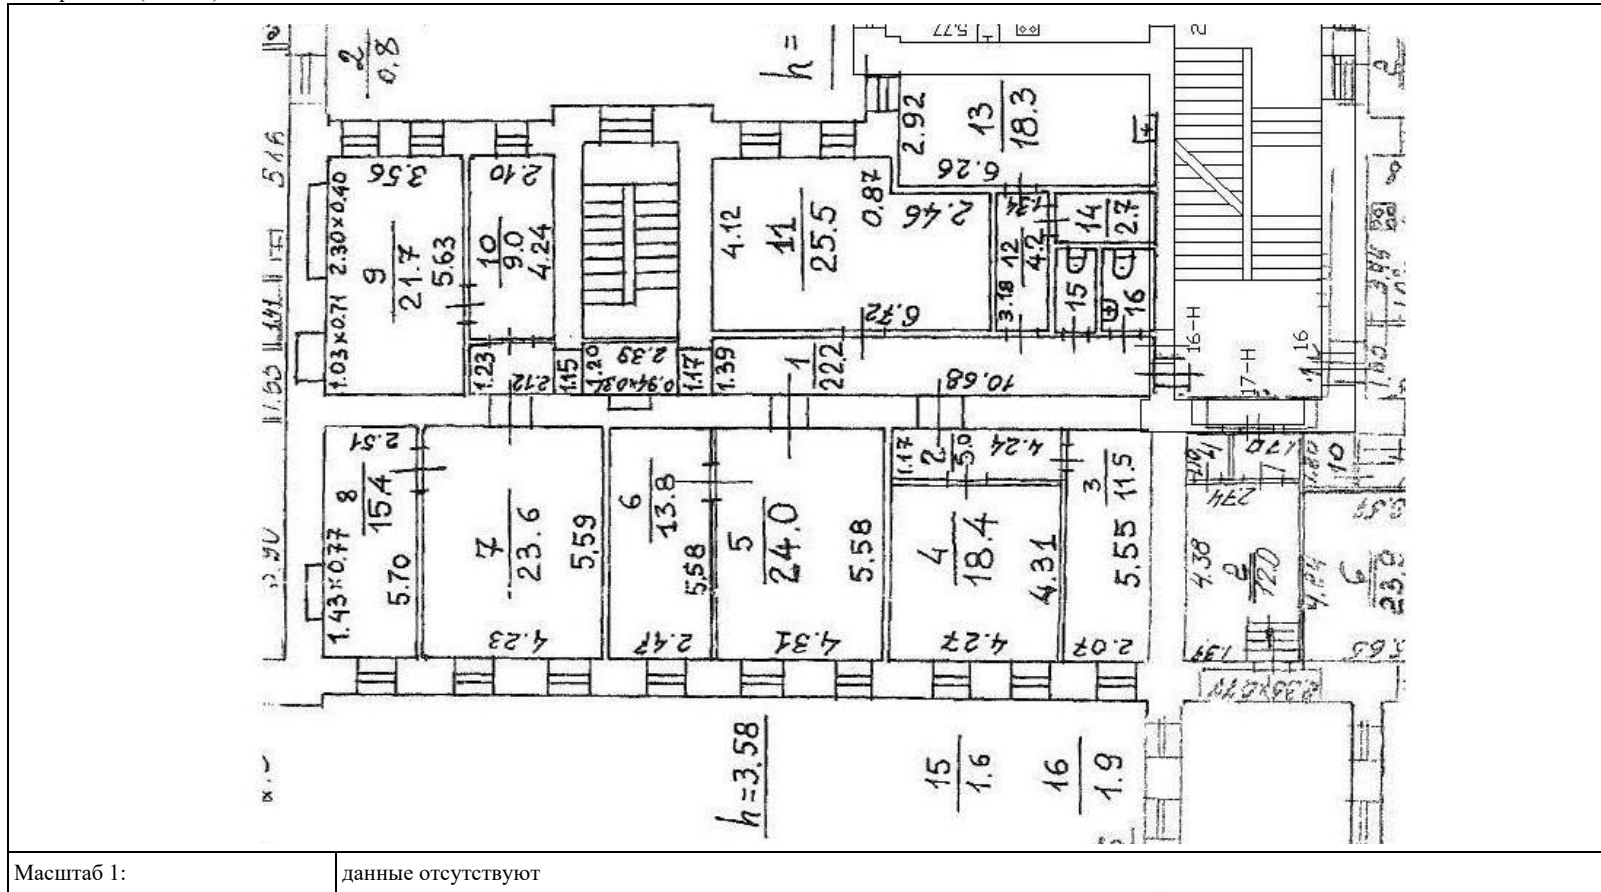


ТЕХНОЛОГ II КАТЕГОРИИ		Киньшакова Д.В.
(полное наименование должности)	(подпись)	(инициалы, фамилия)

М.П.




ПЛАН 2 ЭТАЖА

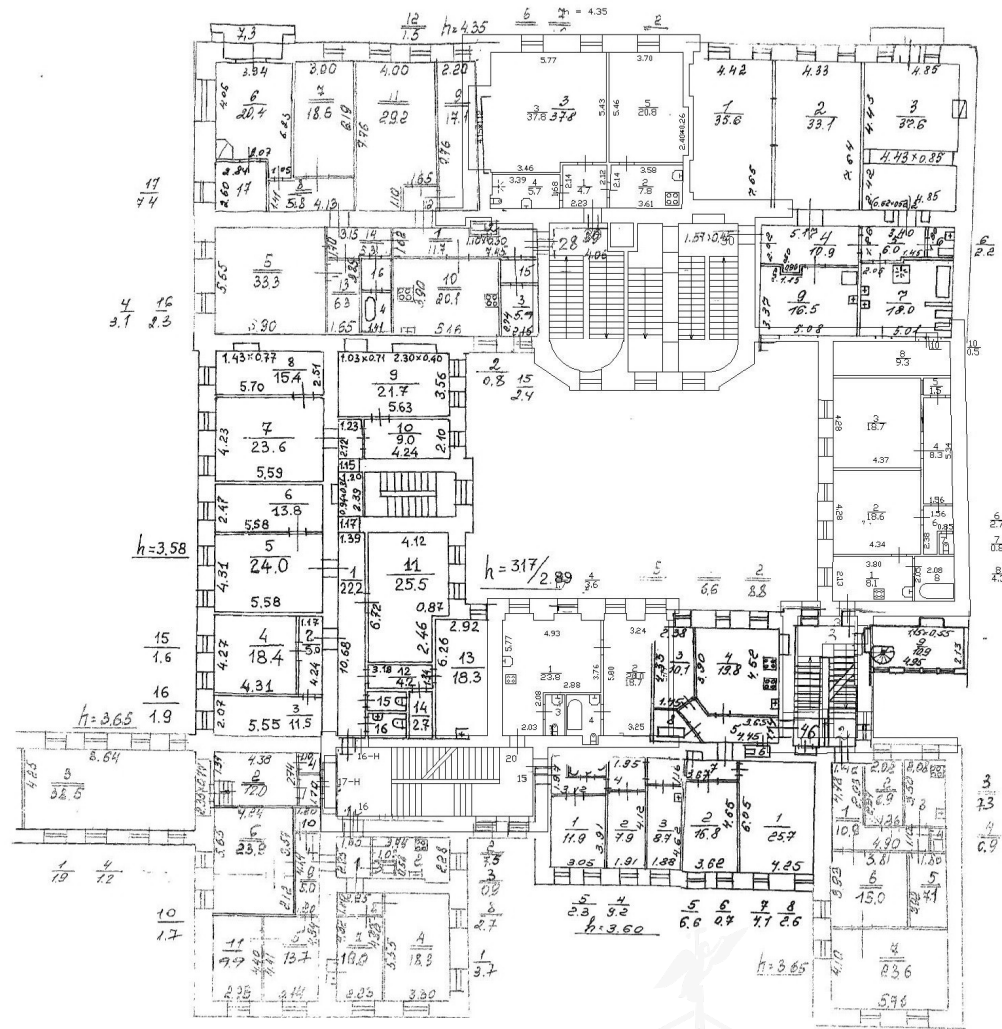

СИТУАЦИОННЫЙ ПЛАН УЧАСТКА


Адрес объекта: г. Санкт-Петербург, Адмиралтейская набережная, дом 10, литера А

Описательный адрес: г. Санкт-Петербург, Черноморский переулок, дом 7, г. Санкт-Петербург, Адмиралтейская набережная, дом 10

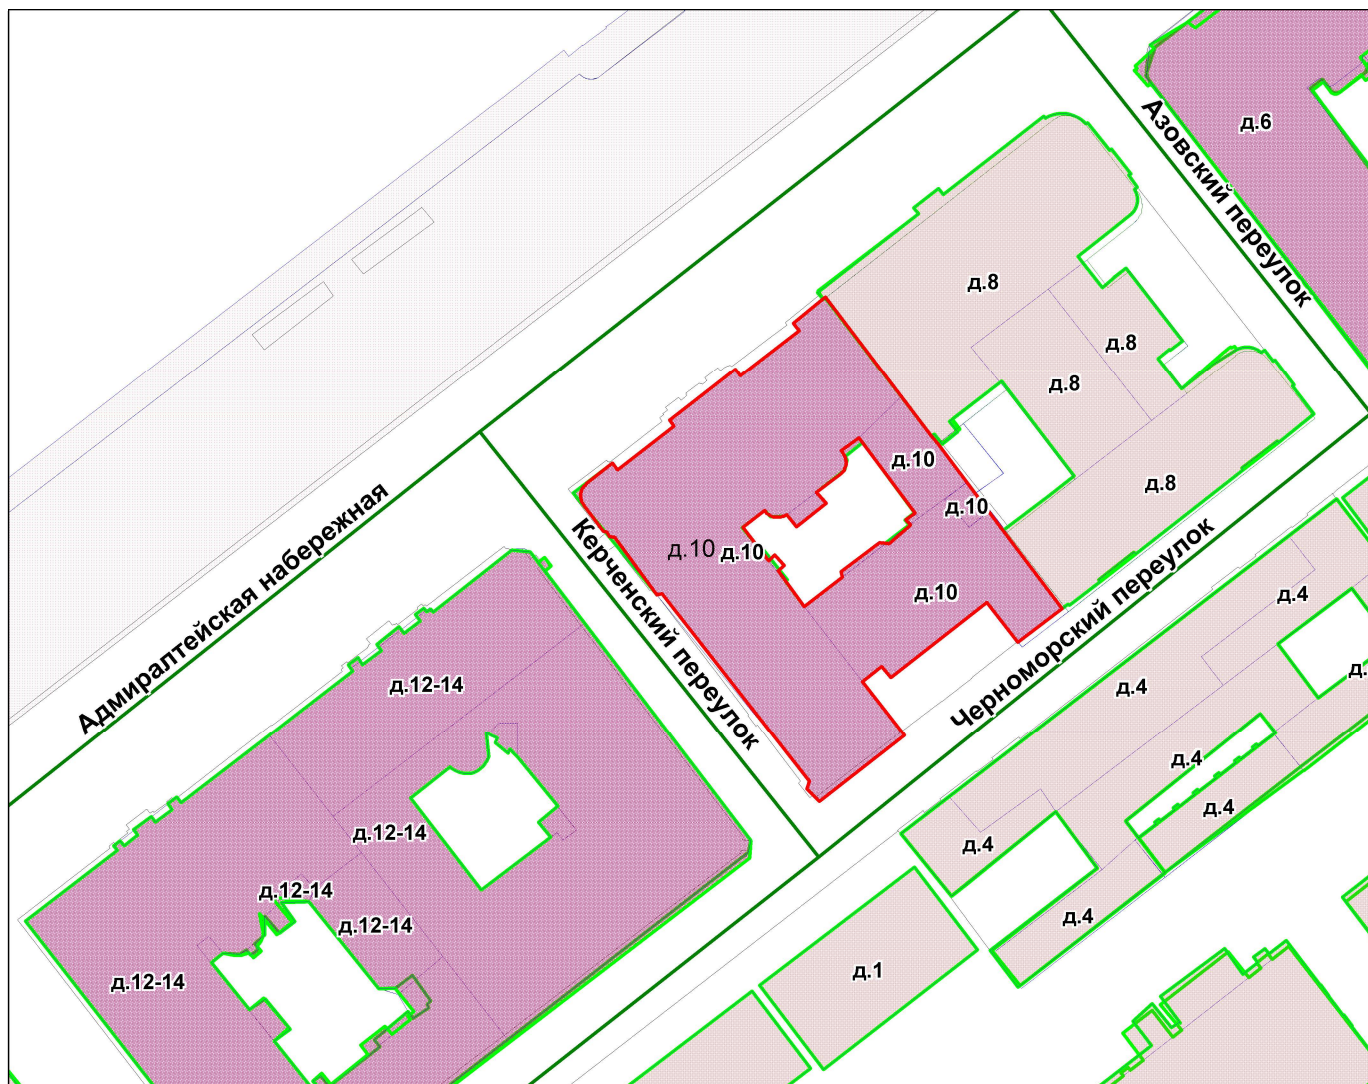

М 1:1000

Условные обозначения

 - граница строения

Начальник филиала ГУП «ГУИОН»
ПИБ Адмиралтейского и Фрунзенского районов

М.П.

(Е.А. Костюкова)
«19» сентября 2012 г.



Выписка из Реестра собственности Санкт-Петербурга (Часть I Недвижимое имущество)

Объекты недвижимости казны, учтенные

ЖИЛИЩНЫМ КОМИТЕТОМ

Реестровый номер	Наименование (тип) объекта	Адрес	Сведения о характере использования (назначение)	Кадастровый номер	Основные характеристики (площадь)	Основание возникновения права государственной собственности Санкт-Петербурга	Стоимость объекта, руб.	
							Первоначальная балансовая на 01.01.2018 г.	Остаточная балансовая на 01.01.2018 г.
0002K0385H0002	нежилое помещение	190000, г. Санкт-Петербург, Адмиралтейская набережная, д. 10, литера А пом. 16н	Нежилое	78:32:0001013:18	218.8	Пункт 2 Постановления Верховного Совета РФ №3020-1 от 27.12.1991г.	812229.36	430716.55
0002K0385H0012	нежилое помещение	190000, г. Санкт-Петербург, Адмиралтейская набережная, д. 10, литера А пом. 12н,17н	нежилое	78:32:0001013:12	708.2	Распоряжение Правительства РФ №2057-р от 31.12.2008	2628980.04	1394120.03

Начальник Управления разграничения
и учета имущества Комитета
имущественных отношений Санкт-Петербурга



О.Е. Иванова

08.05.2018





ПРАВИТЕЛЬСТВО САНКТ-ПЕТЕРБУРГА

**КОМИТЕТ ПО ГОСУДАРСТВЕННОМУ КОНТРОЛЮ, ИСПОЛЬЗОВАНИЮ И ОХРАНЕ
ПАМЯТНИКОВ ИСТОРИИ И КУЛЬТУРЫ**

пл. Ломоносова, д.1, Санкт-Петербург, 191023. Тел. (812) 315-43-03, (812) 571-64-31, факс (812) 710-42-45
e-mail: kgiop@gov.spb.ru http://www.gov.spb.ru
ОКПО 00086941 ОКОГУ 2300231 ОГРН 1037843025527 ИНН/КПП 7832000069/784001001

10 МАЙ 2018 № 01-25-8467/18-0-1
На № 3572/19 от 27.04.2018

Ф.И.

ВЫПИСКА

из единого государственного реестра объектов культурного наследия
(памятников истории и культуры) народов Российской Федерации

Сведения о наименовании объекта	Дом, где жили: в 1906-1910 гг. физик Голицин Б.Б., в 1890 г., в 1893 г. - композитор Чайковский П.И.
Сведения о времени возникновения или дате создания объекта, датах основных изменений (перестроек) данного объекта и(или) датах связанных с ним исторических событий	
Сведения о местонахождении объекта (адрес объекта или при его отсутствии описание местоположения объекта)	190000, г. Санкт-Петербург, Адмиралтейская набережная, дом 10, литера А
Сведения о категории историко-культурного значения объекта	объект культурного наследия федерального значения
Сведения о виде объекта (памятник, ансамбль, достопримечательное место)	Памятник
Сведения об органе государственной власти, принявшем решение об отнесении объекта к памятникам истории и культуры	Постановление Правительства РФ № 527 от 10.07.2001
Номер и дата принятия органом государственной власти акта об отнесении объекта к памятникам истории и культуры	
Регистрационный номер объекта в едином государственном реестре объектов культурного наследия (памятников истории и культуры) народов Российской Федерации	781710875390006

Дата 10 МАЙ 2018

Начальник отдела информации об объектах культурного наследия и режимах зон охраны

Е.В. Коробкова

