

Филиал Федерального государственного бюджетного учреждения "Федеральная кадастровая палата Федеральной службы государственной регистрации, кадастра и картографии" по Санкт-Петербургу
полное наименование органа регистрации прав

Выписка из Единого государственного реестра недвижимости об основных характеристиках и зарегистрированных правах на объект недвижимости

Сведения об основных характеристиках объекта недвижимости

На основании запроса от 01.04.2021, поступившего на рассмотрение 01.04.2021, сообщаем, что согласно записям Единого государственного реестра недвижимости:

Раздел 1 Лист 1

Земельный участок			
вид объекта недвижимости			
Лист № 1 раздела 1	Всего листов раздела 1: 1	Всего разделов: 2	Всего листов выписки: 2
1 апреля 2021г. № КУВИ-002/2021-29912959			
Кадастровый номер:	78:13:0747601:10		
Номер кадастрового квартала:	78:13:0747601		
Дата присвоения кадастрового номера:	21.10.2011		
Ранее присвоенный государственный учетный номер:	Кадастровый номер 78:13:7476А:10 21.10.2011 ФБУ «Кадастровая палата» по Санкт-Петербургу		
Местоположение:	г.Санкт-Петербург, Грузовой проезд, участок 1, (северо-западнее дома 12, корпус 1, литера А по Грузовому проезду)		
Площадь:	5947 +/- 27		
Кадастровая стоимость, руб:	12499870.25		
Кадастровые номера расположенных в пределах земельного участка объектов недвижимости:	78:00:0000000:1521		
Категория земель:	Земли населенных пунктов		
Виды разрешенного использования:	для размещения промышленных объектов		
Статус записи об объекте недвижимости:	Сведения об объекте недвижимости имеют статус "временные". Дата истечения временного характера сведений об объекте недвижимости: 01.03.2022.		
Особые отметки:	Сведения, необходимые для заполнения раздела: 2 - Сведения о зарегистрированных правах, отсутствуют.		
Получатель выписки:	Московцева Елена Николаевна, действующий от имени заявителя - КОМИТЕТ ИМУЩЕСТВЕННЫХ ОТНОШЕНИЙ САНКТ-ПЕТЕРБУРГА на основании документа:		

полное наименование должности	подпись	инициалы, фамилия
-------------------------------	---------	-------------------


М.П.

Выписка из Единого государственного реестра недвижимости об основных характеристиках и зарегистрированных правах на объект недвижимости

Описание местоположения земельного участка

Земельный участок			
вид объекта недвижимости			
Лист № 1 раздела 3	Всего листов раздела 3: 1	Всего разделов: 2	Всего листов выписки: 2
1 апреля 2021г. № КУВИ-002/2021-29912959			
Кадастровый номер:		78:13:0747601:10	

План (чертеж, схема) земельного участка

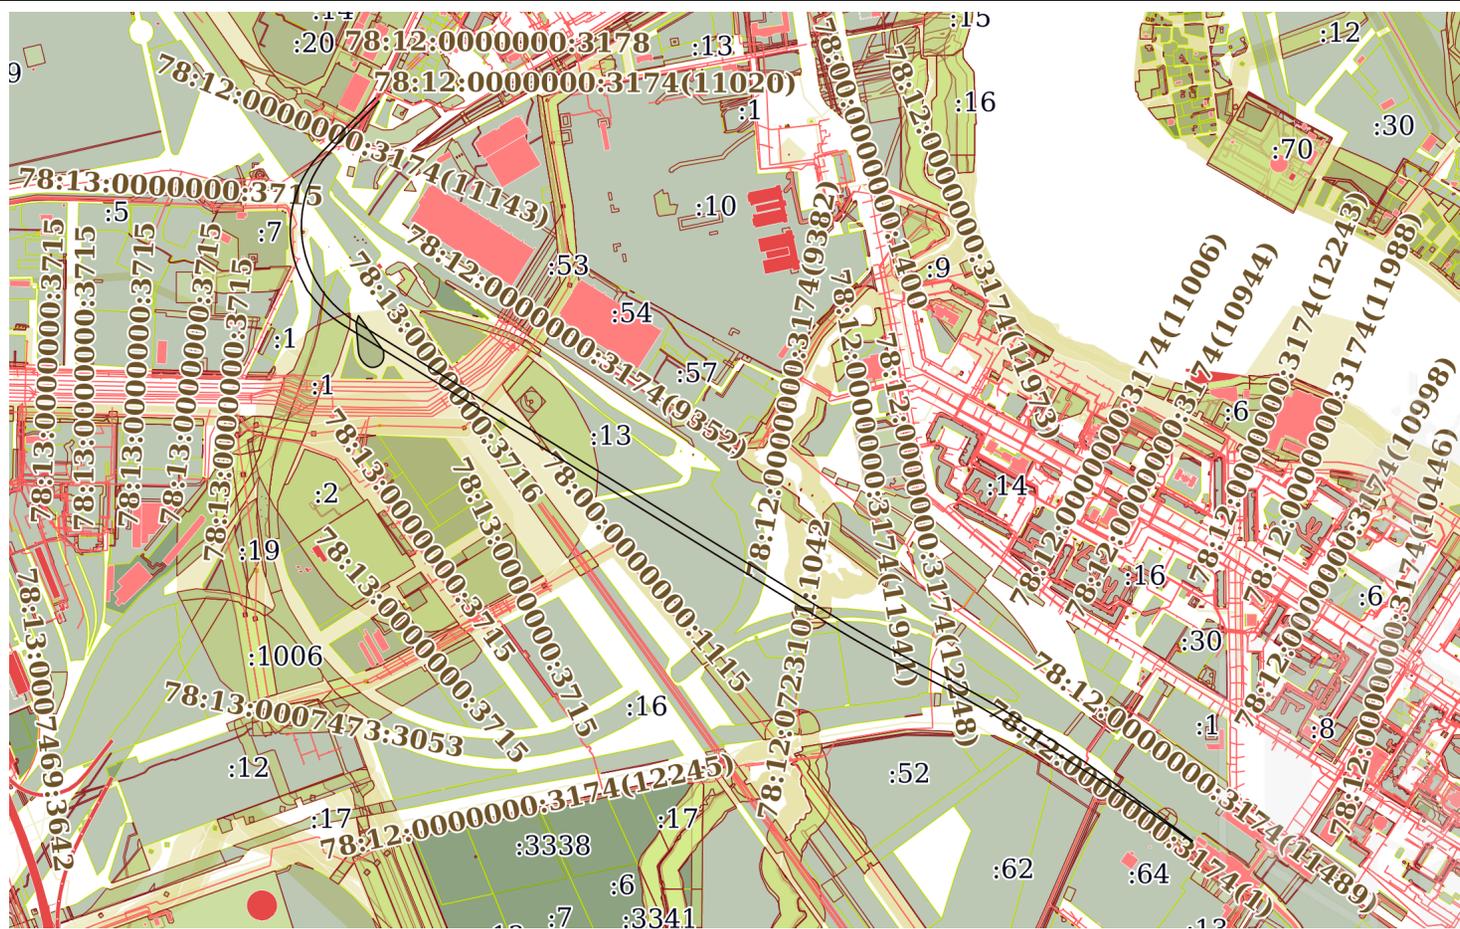

Масштаб 1:5000 Условные обозначения:

полное наименование должности	подпись	инициалы, фамилия

М.П.