

Филиал Федерального государственного бюджетного учреждения «Федеральная кадастровая палата федеральной службы государственной регистрации, кадастра и картографии» по Ленинградской области
полное наименование органа регистрации прав

Выписка из Единого государственного реестра недвижимости об основных характеристиках и зарегистрированных правах на объект недвижимости


Сведения об основных характеристиках объекта недвижимости

На основании запроса от 30.06.2021, поступившего на рассмотрение 30.06.2021, сообщаем, что согласно записям Единого государственного реестра недвижимости:

Раздел 1 Лист 1

Земельный участок			
вид объекта недвижимости			
Лист № 1 раздела 1	Всего листов раздела 1: 1	Всего разделов: 3	Всего листов выписки: 3
30 июня 2021г. № КУВИ-002/2021-80146695			
Кадастровый номер:	47:07:0000000:42140		

Номер кадастрового квартала:	47:07:0506002
Дата присвоения кадастрового номера:	27.06.1995
Ранее присвоенный государственный учетный номер:	данные отсутствуют
Местоположение:	Ленинградская область, Всеволожский муниципальный район, Токсовское городское поселение
Площадь:	20500 +/- 50
Кадастровая стоимость, руб:	8506270
Кадастровые номера расположенных в пределах земельного участка объектов недвижимости:	данные отсутствуют
Категория земель:	Земли населенных пунктов
Виды разрешенного использования:	для базы отдыха
Статус записи об объекте недвижимости:	Сведения об объекте недвижимости имеют статус "актуальные, ранее учтенные"
Особые отметки:	данные отсутствуют
Получатель выписки:	Меледин Александр Александрович

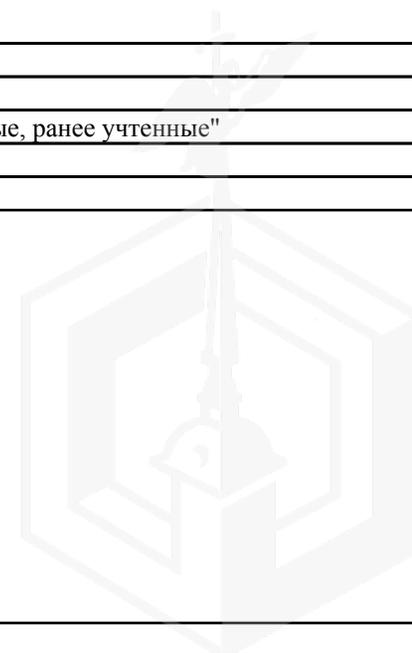

полное наименование должности	подпись	инициалы, фамилия
-------------------------------	---------	-------------------

М.П.

Выписка из Единого государственного реестра недвижимости об основных характеристиках и зарегистрированных правах на объект недвижимости

Сведения о зарегистрированных правах

Земельный участок			
вид объекта недвижимости			
Лист № 1 раздела 2	Всего листов раздела 2: 1	Всего разделов: 3	Всего листов выписки: 3
30 июня 2021г. № КУВИ-002/2021-80146695			
Кадастровый номер:		47:07:0000000:42140	

1	Правообладатель (правообладатели):	1.1	Субъект Российской Федерации - Санкт-Петербург
2	Вид, номер, дата и время государственной регистрации права:	2.1	Собственность 47-47/013-47/013/015/2016-1764/1 28.07.2016 14:33:52
4	Сведения об осуществлении государственной регистрации сделки, права, ограничения права без необходимого в силу закона согласия третьего лица, органа:	4.1	данные отсутствуют
5	Ограничение прав и обременение объекта недвижимости:	не зарегистрировано	
6	Заявленные в судебном порядке права требования:	данные отсутствуют	
7	Сведения о возражении в отношении зарегистрированного права:	данные отсутствуют	
8	Сведения о наличии решения об изъятии объекта недвижимости для государственных и муниципальных нужд:	данные отсутствуют	
9	Сведения о невозможности государственной регистрации без личного участия правообладателя или его законного представителя:	данные отсутствуют	
10	Правопритязания и сведения о наличии поступивших, но не рассмотренных заявлений о проведении государственной регистрации права (перехода, прекращения права), ограничения права или обременения объекта недвижимости, сделки в отношении объекта недвижимости:	отсутствуют	
11	Сведения о невозможности государственной регистрации перехода, прекращения, ограничения права на земельный участок из земель сельскохозяйственного назначения:	данные отсутствуют	

полное наименование должности	подпись	инициалы, фамилия


М.П.

Выписка из Единого государственного реестра недвижимости об основных характеристиках и зарегистрированных правах на объект недвижимости

Описание местоположения земельного участка

Земельный участок			
вид объекта недвижимости			
Лист № 1 раздела 3	Всего листов раздела 3: 1	Всего разделов: 3	Всего листов выписки: 3
30 июня 2021г. № КУВИ-002/2021-80146695			
Кадастровый номер:		47:07:0000000:42140	

План (чертеж, схема) земельного участка

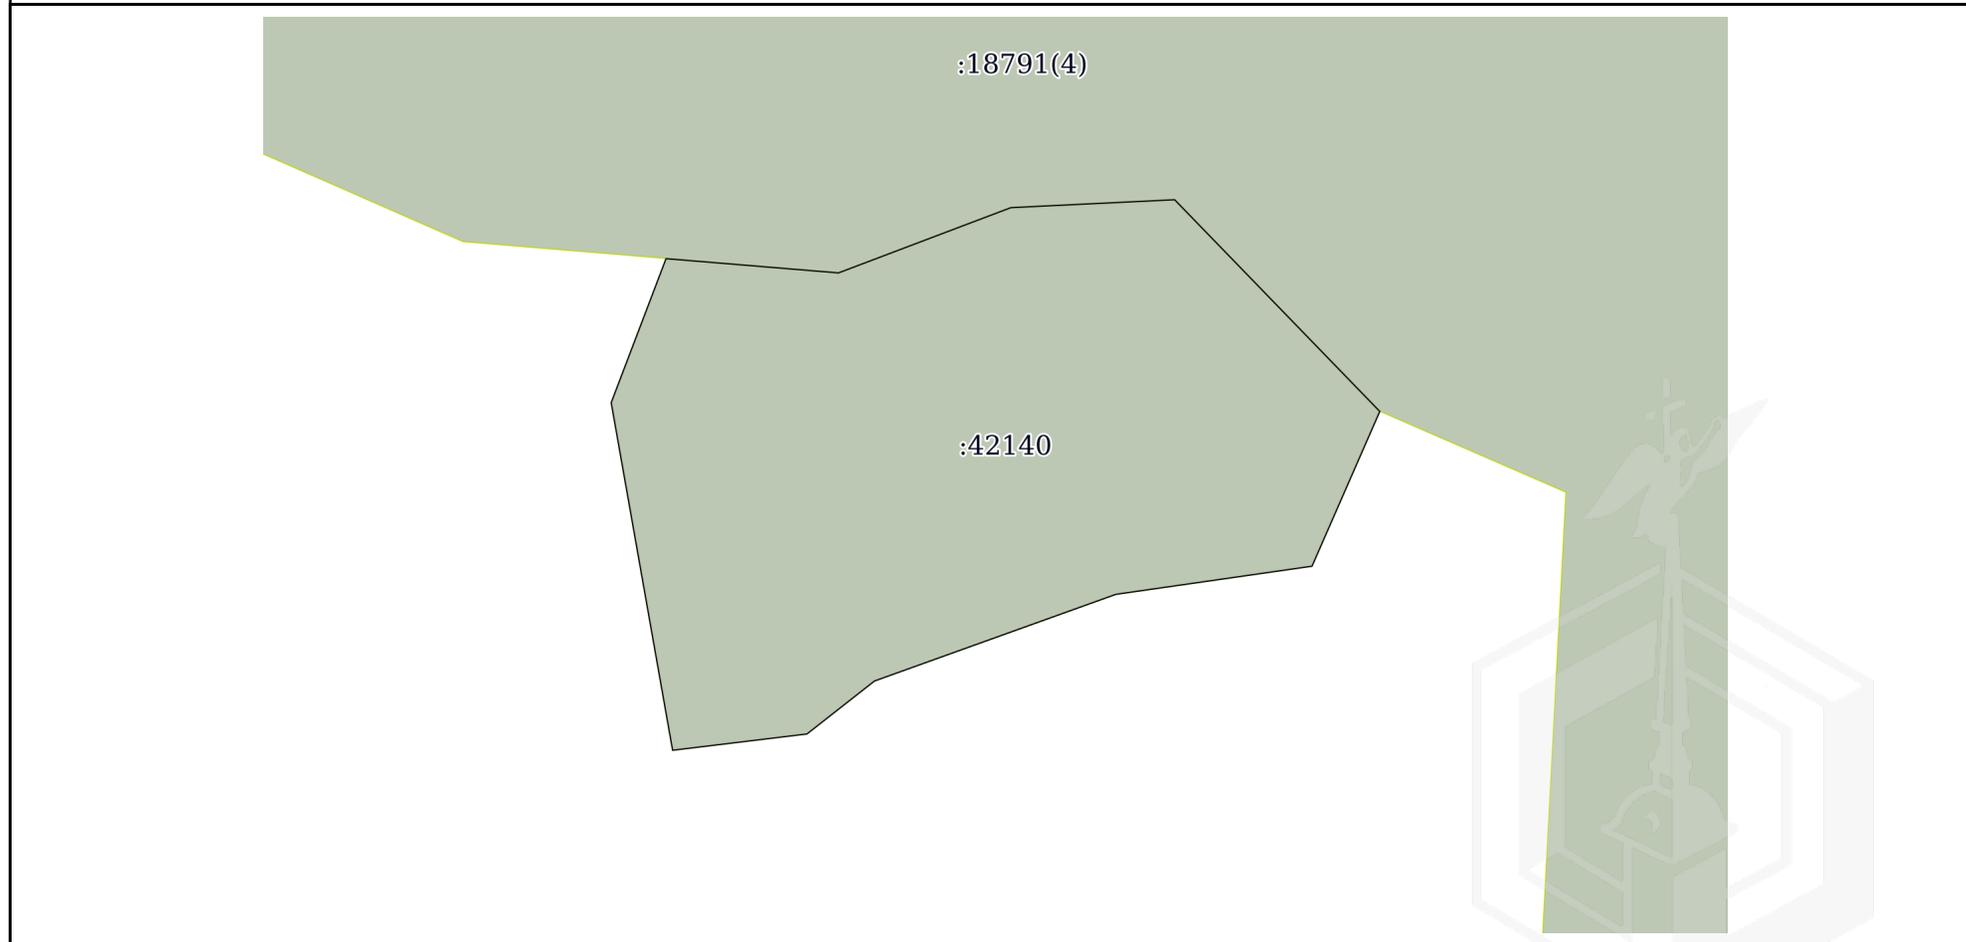

Масштаб 1:2000 Условные обозначения:

полное наименование должности	подпись	инициалы, фамилия

М.П.

Филиал Федерального государственного бюджетного учреждения «Федеральная кадастровая палата федеральной службы государственной регистрации, кадастра и картографии» по Ленинградской области
полное наименование органа регистрации прав

Выписка из Единого государственного реестра недвижимости об основных характеристиках и зарегистрированных правах на объект недвижимости

Сведения об основных характеристиках объекта недвижимости

На основании запроса от 29.06.2021, поступившего на рассмотрение 29.06.2021, сообщаем, что согласно записям Единого государственного реестра недвижимости:

Раздел 1 Лист 1

Объект незавершенного строительства			
вид объекта недвижимости			
Лист № 1 раздела 1	Всего листов раздела 1: 1	Всего разделов: 2	Всего листов выписки: 3
30 июня 2021г. № КУВИ-002/2021-79783476			
Кадастровый номер:	47:07:0502001:3698		
Номер кадастрового квартала:	47:07:0502001		
Дата присвоения кадастрового номера:	06.07.2012		
Ранее присвоенный государственный учетный номер:	Инвентарный номер 2613		
Местоположение:	Ленинградская область, Всеволожский район, Токсово пгт., п/л Восход, лит. А		
Площадь:	данные отсутствуют		
Степень готовности объекта незавершенного строительства, %:	62%		
Основная характеристика объекта незавершенного строительства и ее проектируемое значение:	данные отсутствуют		
Проектируемое назначение:	Объект незавершенного строительства		
Кадастровая стоимость, руб.:	120360		
Кадастровые номера иных объектов недвижимости, в пределах которых расположен объект недвижимости:	данные отсутствуют		
Виды разрешенного использования:	данные отсутствуют		
Статус записи об объекте недвижимости:	Сведения об объекте недвижимости имеют статус "актуальные, ранее учтенные"		
Особые отметки:	Право (ограничение права, обременение объекта недвижимости) зарегистрировано на объект недвижимости с наименованием: Объект незавершенного строительства. Сведения, необходимые для заполнения раздела: 4 - Описание местоположения объекта недвижимости, отсутствуют.		
Получатель выписки:	Меледин Александр Александрович		

полное наименование должности	подпись	инициалы, фамилия
-------------------------------	---------	-------------------

М.П.

Выписка из Единого государственного реестра недвижимости об основных характеристиках и зарегистрированных правах на объект недвижимости

Сведения о зарегистрированных правах

Объект незавершенного строительства			
вид объекта недвижимости			
Лист № 1 раздела 2	Всего листов раздела 2: 2	Всего разделов: 2	Всего листов выписки: 3
30 июня 2021г. № КУВИ-002/2021-79783476			
Кадастровый номер:		47:07:0502001:3698	

1	Правообладатель (правообладатели):	1.1	Государственное унитарное предприятие "Водоканал Санкт-Петербурга", ИНН: 7830000426
2	Вид, номер, дата и время государственной регистрации права:	2.1	Хозяйственное ведение 47:07:0502001:3698-47/012/2019-2 26.12.2019 10:08:11
4	Сведения об осуществлении государственной регистрации сделки, права, ограничения права без необходимого в силу закона согласия третьего лица, органа:	4.1	данные отсутствуют
5	Ограничение прав и обременение объекта недвижимости:	не зарегистрировано	
1	Правообладатель (правообладатели):	1.2	Санкт-Петербург
2	Вид, номер, дата и время государственной регистрации права:	2.2	Собственность 47:07:0502001:3698-47/012/2017-1 21.03.2017 17:34:43
4	Сведения об осуществлении государственной регистрации сделки, права, ограничения права без необходимого в силу закона согласия третьего лица, органа:	4.2	данные отсутствуют
5	Ограничение прав и обременение объекта недвижимости:	не зарегистрировано	
6	Заявленные в судебном порядке права требования:	данные отсутствуют	
7	Сведения о возражении в отношении зарегистрированного права:	данные отсутствуют	
8	Сведения о наличии решения об изъятии объекта недвижимости для государственных и муниципальных нужд:	данные отсутствуют	
9	Сведения о невозможности государственной регистрации без личного участия правообладателя или его законного представителя:	данные отсутствуют	

полное наименование должности	подпись	инициалы, фамилия
-------------------------------	---------	-------------------

М.П.

Объект незавершенного строительства			
вид объекта недвижимости			
Лист № 2 раздела 2	Всего листов раздела 2: 2	Всего разделов: 2	Всего листов выписки: 3
30 июня 2021г. № КУВИ-002/2021-79783476			
Кадастровый номер:		47:07:0502001:3698	
10	Правопритязания и сведения о наличии поступивших, но не рассмотренных заявлений о проведении государственной регистрации права (перехода, прекращения права), ограничения права или обременения объекта недвижимости, сделки в отношении объекта недвижимости:	отсутствуют	



полное наименование должности	подпись	инициалы, фамилия
-------------------------------	---------	-------------------

М.П.

КАДАСТРОВЫЙ ПАСПОРТ

здания, сооружения, объекта незавершенного строительства


Лист №	1	Всего листов:	2
--------	---	---------------	---

Объекта незавершенного строительства (вид объекта недвижимого имущества)

"21" октября 2014 г. № 47/201/14-584341	
Кадастровый номер:	47:07:0502001:3698
Номер кадастрового квартала:	47:07:0502001
Характер сведений государственного кадастра недвижимости (статус записи об объекте):	—

Описание объекта недвижимого имущества:

1	Местоположение:	Ленинградская область, р-н Всеволожский, пгт Токсово, тер п/л "Восход"		
2	Основная характеристика:	—	—	—
		(тип)	(значение)	(единица измерения)
	степень готовности объекта незавершенного строительства (%)	—		
3	Назначение:	—		
4	Этажность:	—	—	
		количество этажей	количество подземных этажей	
5	Материал стен:	—		
6	Год ввода в эксплуатацию (завершения строительства):	—		
7	Кадастровая стоимость (руб.):	120360		
8	Кадастровый номер земельного участка (участков), в пределах которого расположен объект недвижимого имущества:	—		
9	Предыдущие кадастровые (условные) номера объекта недвижимого имущества:	2613, А		
10	Особые отметки:	процент готовности - 62%		
11	Наименование органа кадастрового учета:	Филиал федерального государственного бюджетного учреждения «Федеральная кадастровая палата Федеральной службы государственной регистрации, кадастра и картографии» по Ленинградской области		

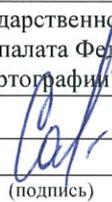инженер I категории (полное наименование должности)		В. А. Садикова (инициалы, фамилия)
--	--	---------------------------------------




КАДАСТРОВЫЙ ПАСПОРТ
здания, сооружения, объекта незавершенного строительства

Объекта незавершенного строительства (вид объекта недвижимого имущества)

Лист №	2	Всего листов:	2
--------	---	---------------	---

"21" октября 2014 г. № 47/201/14-584341
Кадастровый номер: 47:07:0502001:3698

Схема расположения объекта недвижимого имущества на земельном участке(ах):

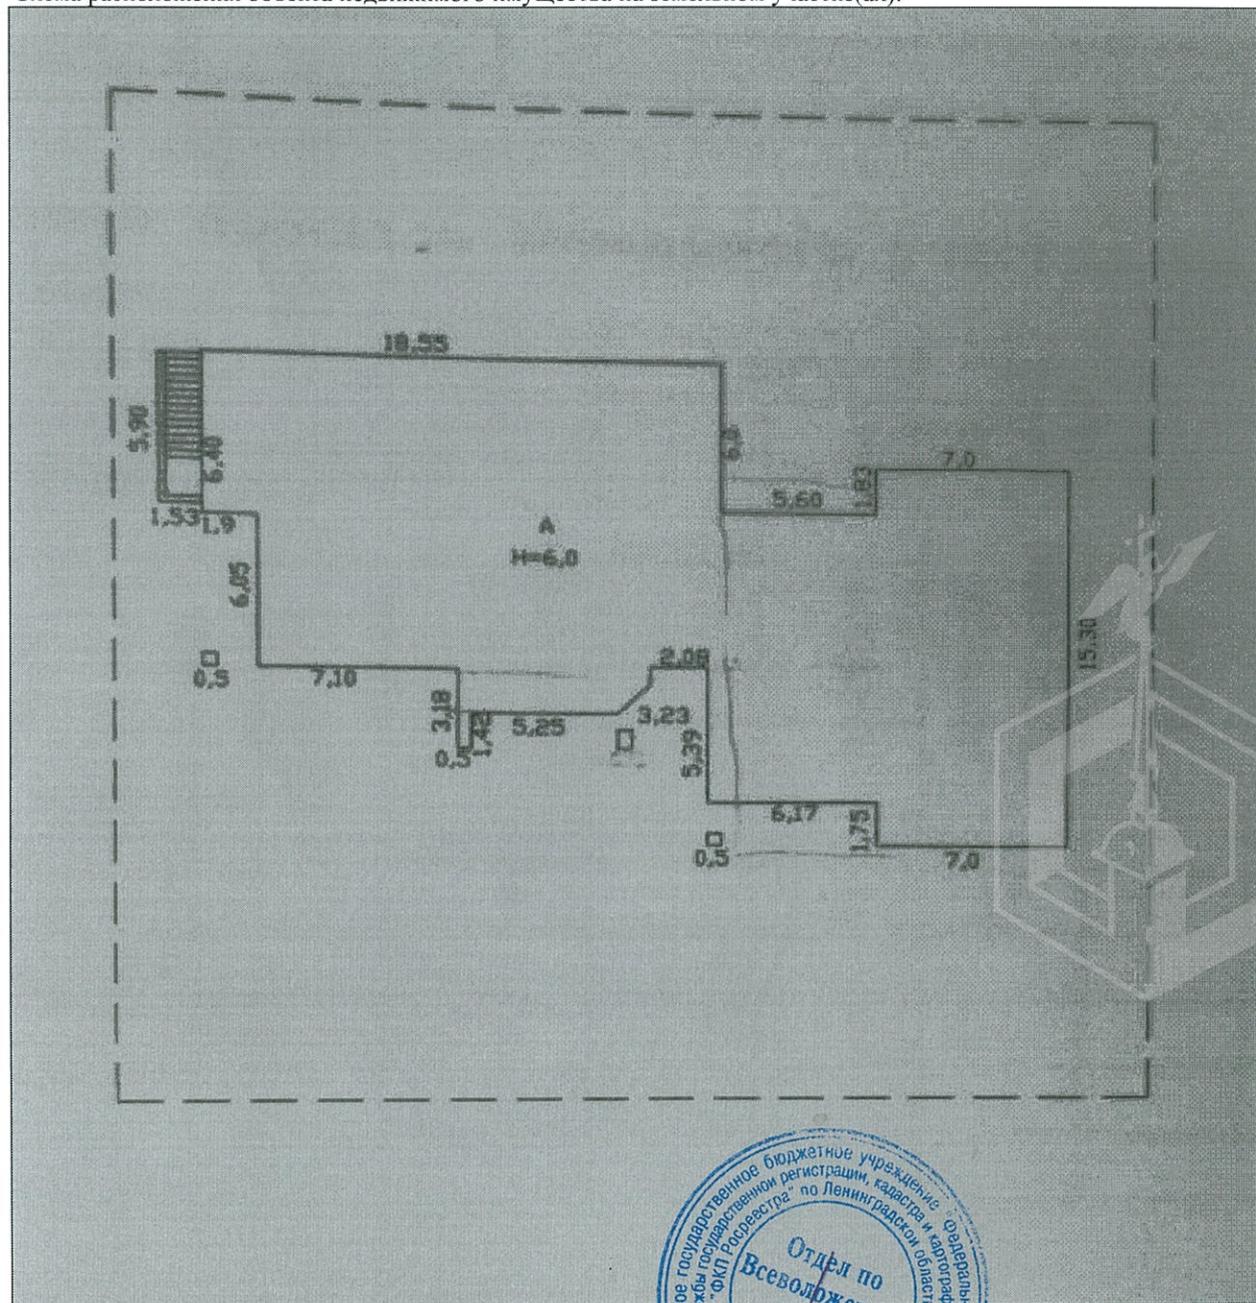

Масштаб 1: 294



инженер I категории (полное наименование должности)	В. А. Садикова (инициалы, фамилия)
--	---------------------------------------

М.П.

Филиал федерального государственного бюджетного учреждения "Федеральная кадастровая палата Федеральной службы государственной регистрации, кадастра и картографии" по Ленинградской области

(полное наименование органа кадастрового учета)

КВ.1

1172


КАДАСТРОВАЯ ВЫПИСКА О ЗЕМЕЛЬНОМ УЧАСТКЕ

"25" апреля 2016 г. № 47/201/16-285099

1	Кадастровый номер:	47:07:0000000:42140	2	Лист № <u>1</u>	3	Всего листов: <u>5</u>
4	Номер кадастрового квартала:	47:07:0506002				
5	Предыдущие номера: —	6	Дата внесения номера в государственный кадастр недвижимости: 27.06.1995			
7	—					
8	Кадастровые номера объектов капитального строительства: —					
9	Адрес (описание местоположения): Ленинградская область, Всеволожский муниципальный район, Токсовское городское поселение					
10	Категория земель: Земли населенных пунктов					
11	Разрешенное использование: для базы отдыха					
12	Площадь: 20500+/-50 кв. м					
13	Кадастровая стоимость: 8506270 руб.					
14	Система координат: МСК-64					
15	Сведения о правах: не зарегистрировано					
16	Особые отметки: —					
17	Характер сведений государственного кадастра недвижимости (статус записи о земельном участке): Сведения об объекте имеют статус ранее учтенные					
18	Дополнительные сведения:					
	18.1	Сведения о природных объектах, расположенных в пределах земельного участка: —				
	18.2	Кадастровые номера участков, образованных из земельного участка: —				
19	Сведения о кадастровых инженерах: Петренко Ирина Григорьевна, 78-10-0027, 04.12.2013 г.					


ведущий инженер межрайонного отдела		А. В. Громович
(полное наименование должности)	(подпись)	(инициалы, фамилия)

М.П.

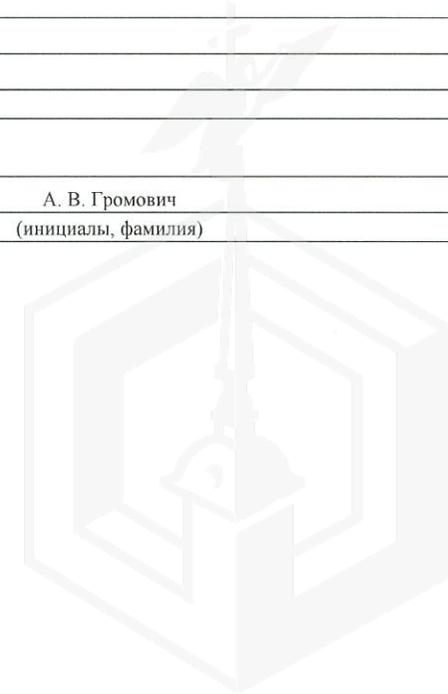

КАДАСТРОВАЯ ВЫПИСКА О ЗЕМЕЛЬНОМ УЧАСТКЕ

"25" апреля 2016 г. № 47/201/16-285099

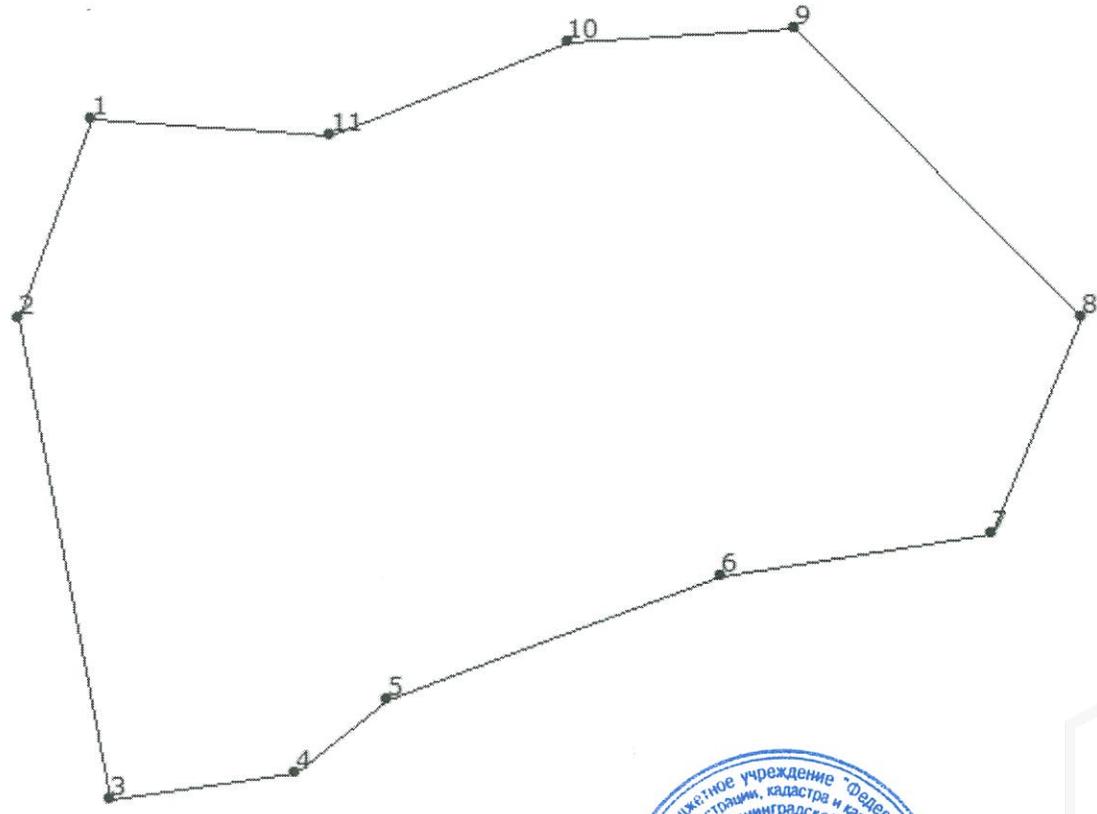1	Кадастровый номер: 47:07:0000000:42140	2	Лист № 2	3	Всего листов: 5
4	План (чертеж, схема) земельного участка 				
5	Масштаб 1:1500				
ведущий инженер межрайонного отдела (полное наименование должности)		М.П.		А. В. Громович (инициалы, фамилия)	



КАДАСТРОВАЯ ВЫПИСКА О ЗЕМЕЛЬНОМ УЧАСТКЕ

"25" апреля 2016 г. № 47/201/16-285099

1	Кадастровый номер:	47:07:0000000:42140	2	Лист № 3	3	Всего листов: 5
4	Сведения о частях земельного участка и обременениях					
	Номер п/п	Учетный номер части	Площадь (м²)	Характеристика части		
	1	2	3	4		
1	—	весь	Аренда (в том числе субаренда) ГП "Волокна Санкт-Петербурга"			

ведущий инженер межрайонного отдела (полное наименование должности)		А. В. Громович (инициалы, фамилия)
--	--	---------------------------------------



КАДАСТРОВАЯ ВЫПИСКА О ЗЕМЕЛЬНОМ УЧАСТКЕ

"25" апреля 2016 г. № 47/201/16-285099

1	Кадастровый номер:	47:07:0000000:42140				2	Лист № 4	3	Всего листов: 5
4	Описание местоположения границ земельного участка								
	Номер п/п	Номер точки	Номер точки	Дирекционный угол	Горизонтальное проложение (м)	Описание закрепления на местности	Кадастровые номера смежных участков	Особые отметки	
	1	2	3	4	5	6	7	8	
	1	1	2	200° 3'	41.51	—	—	—	
	2	2	3	169° 9'	95.06	—	—	—	
	3	3	4	82° 15'	36.50	—	—	—	
	4	4	5	51° 6'	23.13	—	—	—	
	5	5	6	69° 28'	69.15	—	—	—	
	6	6	7	81° 0'	53.42	—	—	—	
	7	7	8	22° 51'	45.50	—	—	—	
	8	8	9	315° 2'	79.44	—	47:07:0000000:18791	Адрес отсутствует	
	9	9	10	266° 24'	44.21	—	47:07:0000000:18791	Адрес отсутствует	
	10	10	11	248° 28'	49.69	—	47:07:0000000:18791	Адрес отсутствует	
	11	11	1	273° 54'	46.66	—	—	—	

ведущий инженер межрайонного отдела
(полное наименование должности)

(подпись)

А. В. Громович
(инициалы, фамилия)



КАДАСТРОВАЯ ВЫПИСКА О ЗЕМЕЛЬНОМ УЧАСТКЕ

"25" апреля 2016 г. № 47/201/16-285099

1	Кадастровый номер:	47:07:0000000:42140		2	Лист № <u>5</u>	3	Всего листов: <u>5</u>
4	Описание поворотных точек границы земельного участка						
	Номер точки	Координаты		Описание закрепления на местности	Особые отметки (точность определения)		
		X	Y				
	1	2	3	4	5		
	1	116844.96	123666.03	-	0.10		
	2	116805.96	123651.80	-	0.10		
	3	116712.60	123669.70	-	0.10		
	4	116717.52	123705.87	-	0.10		
	5	116732.04	123723.87	-	0.10		
	6	116756.30	123788.62	-	0.10		
	7	116764.65	123841.38	-	0.10		
	8	116806.58	123859.05	-	0.10		
	9	116862.79	123802.92	-	0.10		
	10	116860.02	123758.80	-	0.10		
	11	116841.79	123712.58	-	0.10		

ведущий инженер межрайонного отдела (полное наименование должности)	А. В. Громович (инициалы, фамилия)
--	---------------------------------------



Филиал федерального государственного бюджетного учреждения "Федеральная кадастровая палата Федеральной службы государственной регистрации, кадастра и картографии" по Ленинградской области
(полное наименование органа кадастрового учета)

КАДАСТРОВЫЙ ПАСПОРТ ЗЕМЕЛЬНОГО УЧАСТКА

КП.1


"20" ноября 2013 г. № 47/201/13-385472

1	Кадастровый номер: 47:07:0000000:42140	2	Лист № 1	3	Всего листов: 2
4	Номер кадастрового квартала: 47:07:0000000				
Общие сведения					
5	Предыдущие номера: —	6	Дата внесения номера в государственный кадастр недвижимости: 27.06.1995		
7	—				
8	Местоположение: Ленинградская область, Всеволожский муниципальный район, Токсовское городское поселение				
9	Категория земель: Категория не установлена				
10	Разрешенное использование: для базы отдыха				
11	Площадь: 20500 кв. м				
12	Кадастровая стоимость (руб.): —				
13	Сведения о правах: —				
14	Особые отметки: Граница земельного участка не установлена в соответствии с требованиями земельного законодательства.				
15	Сведения о природных объектах: —				
16	Дополнительные сведения для регистрации прав на образованные земельные участки	16.1	Номера образованных участков: —		
		16.2	Номер участка, преобразованного в результате выдела: —		
		16.3	Номера участков, подлежащих снятию с кадастрового учета: —		
		16.4	Характер сведений государственного кадастра недвижимости (статус записи о земельном участке): —		

техник
(наименование должности)



Т. Н. Прусакова
(инициалы, фамилия)

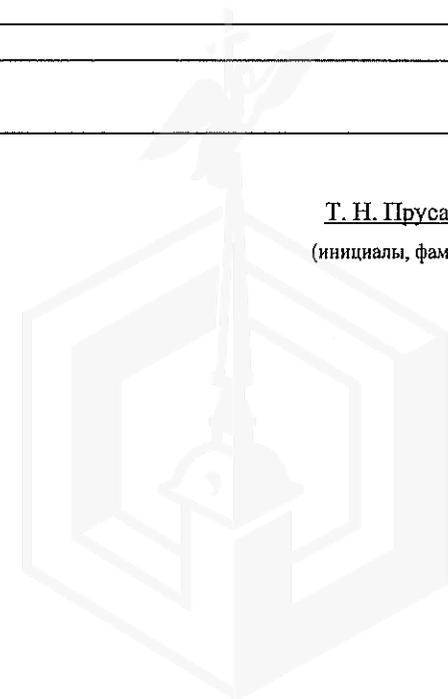


КАДАСТРОВЫЙ ПАСПОРТ ЗЕМЕЛЬНОГО УЧАСТКА

"20" ноября 2013 г. № 47/201/13-385472

2 Лист № 2 3 Всего листов: 2

1	Кадастровый номер: 47:07:0000000:42140			Лица, в пользу которых установлены обременения		
4	Сведения о частях земельного участка и обременениях			Характеристика части	5	
	Номер п/п	Учетный номер части	Площадь (м²)			4
	1	2	3			
1	—	весь	ГП "Водоканал Санкт-Петербурга"			

техник
(наименование должности)

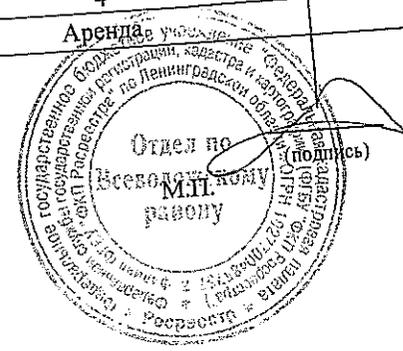

Т. Н. Прусакова
(инициалы, фамилия)





МЧС РОССИИ

**ГЛАВНОЕ УПРАВЛЕНИЕ
МИНИСТЕРСТВА РОССИЙСКОЙ ФЕДЕРАЦИИ
ПО ДЕЛАМ ГРАЖДАНСКОЙ ОБОРОНЫ,
ЧРЕЗВЫЧАЙНЫМ СИТУАЦИЯМ И ЛИКВИДАЦИИ
ПОСЛЕДСТВИЙ СТИХИЙНЫХ БЕДСТВИЙ
ПО ЛЕНИНГРАДСКОЙ ОБЛАСТИ
(Главное управление МЧС России по
Ленинградской области)**

ул. Оборонная, д. 51, г. Мурино,
Всеволожский район,
Ленинградская область, 188662
тел./ факс (812) 640-05-65
телефон «доверия» (812) 579-99-99

29.07.2021 № ИВ-180-3356

На № 01534/23 от 08.07.2021
По объектам ГО

ГУП «Водоканал Санкт-Петербурга»

Директору
Департамента имущества

Семенову Ю.В.

office@vodokanal.spb.ru

Уважаемый Юрий Владимирович!

Главное управление МЧС России по Ленинградской области (далее – Главное управление), рассмотрев Ваше обращение, сообщает следующее.

Объекты недвижимости, расположенные по адресу: Ленинградская область, Всеволожский район, пос. Токсово, п/л «Восход», дом б/н, лит. А, на учете в Главном управлении, как объекты гражданской обороны, не состоят.

За справкой о принадлежности объектов недвижимости по указанному выше адресу к мобилизационным объектам Главное управление рекомендует обратиться в Правительство Ленинградской области.

Заместитель начальника
Главного управления
(по гражданской обороне
и защите населения)



**ДОКУМЕНТ ПОДПИСАН
ЭЛЕКТРОННОЙ ПОДПИСЬЮ**

Сертификат: 209400B5E3780BBAEB116323E13E0828
Владелец: Мусиенко Евгений Владимирович
Действителен с 10.11.2020 по 10.02.2022

Е.В. Мусиенко



ПРАВИТЕЛЬСТВО САНКТ-ПЕТЕРБУРГА

КОМИТЕТ ИМУЩЕСТВЕННЫХ ОТНОШЕНИЙ САНКТ-ПЕТЕРБУРГА

РАСПОРЯЖЕНИЕ

ОКУД

12. 11. 2021

№ 1101-ПК

**Об использовании объекта
недвижимости, закрепленного на праве
хозяйственного ведения
за государственным унитарным
предприятием «Водоканал
Санкт-Петербурга»
(ОГРН 1027809256254)**



В соответствии с пунктом 2 статьи 295 Гражданского Кодекса Российской Федерации, статьей 18 Федерального закона от 14.11.2002 № 161-ФЗ «О государственных и муниципальных унитарных предприятиях», пунктом 2.7 постановления Правительства Санкт-Петербурга от 12.07.2011 № 939 «О порядке взаимодействия исполнительных органов государственной власти Санкт-Петербурга при распоряжении имуществом, находящимся в государственной собственности Санкт-Петербурга», учитывая согласование Губернатора Санкт-Петербурга Беглова А.Д., согласие Комитета по энергетике и инженерному обеспечению, на основании заявления Государственного унитарного предприятия «Водоканал Санкт-Петербурга» (ОГРН 1027809256254) (далее – Предприятие):

1. Разрешить Предприятию отчуждение путем продажи на торгах в форме аукциона (далее – Аукцион) объекта незавершенного строительства, расположенного по адресу: Ленинградская область, Всеволожский район, Токсово пгт, д/л «Восход», литера А, кадастровый номер 47:07:0502001:3698 (инвентарный номер 2613), находящегося в государственной собственности Санкт-Петербурга и закрепленного на праве хозяйственного ведения за Предприятием (далее – Объект) при условии:

1.1. Установления начальной цены продажи Объекта, определенной на основании Отчета об оценке рыночной стоимости Объекта.

1.2. Публикации (размещения) информационного сообщения о проведении Аукциона, а также вносимых в такие сообщения изменений, извещений об отказе от проведения Аукциона в установленном порядке.

1.3. Указания в договоре купли-продажи Объекта (далее – Договор):

1.3.1. Обязанности покупателя Объекта в месячный срок с даты государственной регистрации права собственности на Объект обратиться в установленном порядке в Комитет имущественных отношений Санкт-Петербурга (далее – Комитет) с целью оформления правоустанавливающих документов на земельный участок, занятый Объектом.

1.3.2. Цены продажи Объекта в рублях в сумме, определенной по итогам Аукциона.

1.3.3. Обязанности победителя Аукциона оплатить цену продажи Объекта, определенную по итогам Аукциона, в течение пяти рабочих дней с даты заключения Договора.

2. Установить, что денежные средства от продажи Объекта остаются в распоряжении Предприятия, за исключением вознаграждения организатору Аукциона. Размер вознаграждения за организацию и проведение Аукциона определяется договором между Предприятием и организатором Аукционов.

3. Предприятию:

3.1. Обеспечить организацию и проведение Аукциона по продаже Объекта с учетом требований Федерального закона от 18.07.2011 № 223-ФЗ «О закупках товаров, работ, услуг отдельными видами юридических лиц».

3.2. В месячный срок с даты издания настоящего распоряжения обратиться в Управление разграничения и учета имущества Комитета за выдачей доверенности в целях реализации положений пункта 3.3 настоящего распоряжения.

3.3. В месячный срок с даты заключения Договора, при условии оплаты цены продажи Объекта в полном объеме, обеспечить государственную регистрацию прекращения права хозяйственного ведения Предприятия и права государственной собственности Санкт-Петербурга на Объект в органе, осуществляющем государственный кадастровый учет и государственную регистрацию прав.

3.4. В течение десяти календарных дней после исполнения пункта 3.3 настоящего распоряжения представить в Управление разграничения и учета имущества Комитета уведомления, подтверждающего прекращение права хозяйственного ведения Предприятия и права государственной собственности Санкт-Петербурга на Объект, для внесения изменений в Реестр собственности Санкт-Петербурга.

3.5. Уведомить Управление по работе с крупными контрагентами Комитета об осуществлении прав и обязанностей сторонами Договора с приложением копий платежных документов, подтверждающих исполнение победителем Аукциона обязательств по Договору, и представить в Комитет копию Договора в срок не позднее семи календарных дней со дня его заключения, а также представить копию протокола проведения Аукциона и подтверждение публикации сведений, указанных в пунктах 1.2, 1.3

настоящего распоряжения.

3.6. Обеспечить сохранность Объекта до момента государственной регистрации перехода права собственности на Объект.

4. Управлению разграничения и учета имущества Комитета обеспечить:

4.1. Выдачу Предприятию доверенности на осуществление от имени Комитета действий, связанных с государственной регистрацией прекращения права государственной собственности Санкт-Петербурга на Объект, в течение двух недель с даты обращения Предприятия.

4.2. Внесение изменений в Реестр собственности Санкт-Петербурга совместно с Санкт-Петербургским государственным казенным учреждением «Имущество Санкт-Петербурга» в течение пяти рабочих дней после получения уведомлений, указанных в п.3.4 настоящего распоряжения.

5. Установить, что настоящее распоряжение утрачивает силу в случае неподписания Договора в течение двух лет с даты издания настоящего распоряжения.

6. Контроль за исполнением настоящего распоряжения оставляю за собой, за исключением пункта 3.4 настоящего распоряжения, контроль за исполнением которых возложить на начальника Управления разграничения учета и имущества Комитета.

Заместитель председателя Комитета

К.В. Фёдоров



Handwritten signature in blue ink.