

**ПРАВИТЕЛЬСТВО САНКТ- ПЕТЕРБУРГА
КОМИТЕТ ИМУЩЕСТВЕННЫХ ОТНОШЕНИЙ САНКТ-ПЕТЕРБУРГА**

РЕШЕНИЕ

о проведении аукциона на право заключения договора аренды объекта нежилого фонда,
находящегося в государственной собственности Санкт-Петербурга

от 15.01.2022

№ УПДНФ -- 112/22

В соответствии с распоряжением Комитета имущественных отношений Санкт-Петербурга от 31.07.2019 № 127-р «О проведении аукционов на право заключения договоров аренды объектов нежилого фонда, находящихся в государственной собственности Санкт-Петербурга»:

1. Провести торги в форме аукциона на право заключения договора аренды объекта нежилого фонда (далее – Аукцион), находящегося в государственной собственности Санкт-Петербурга (далее – Объект), расположенного по адресу: Санкт-Петербург, ул. Севастьянова, д. 12, литера А, пом. 9-Н.

Район Санкт-Петербурга: Московский

Кадастровый номер: 78:14:0761902:2335

Этаж: 1

Общая площадь помещения: 40 кв.м

Входы: 1 общий со двора

Элементы благоустройства: электроснабжение, водоснабжение, канализация, отопление

Целевое назначение: нежилое

2. Санкт-Петербургскому государственному казенному учреждению «Имущество Санкт-Петербурга» обеспечить организацию Аукциона.

3. Проведение Аукциона осуществляется в электронной форме.

4. Установить, что:

4.1. Договор аренды Объекта заключается на 10 лет.

4.2. Начальная цена составляет 217 321,60 (двести семнадцать тысяч триста двадцать один рубль 60 копеек) (без учета НДС).

5. Ограничения, обременения в отношении Объекта, определяемые в соответствии с заключениями уполномоченных исполнительных органов государственной власти и сведениями из Единого государственного реестра недвижимости: Объект находится в здании, расположенном в границах зон охраны и (или) заповедных зон объектов культурного наследия на территории Санкт-Петербурга: единой зоне регулирования застройки и хозяйственной деятельности (участок ЗРЗ(14)05).

6. Информация о наличии (отсутствии) перепланировок Объекта, не согласованных в установленном порядке: перепланировка/переоборудование.

7. Информация о наличии (отсутствии) технологического присоединения энергопринимающих устройств, необходимых для электроснабжения Объекта к электрическим сетям: 3 кВт.

8. Участниками Аукциона могут являться только субъекты малого и среднего предпринимательства, имеющие право на поддержку органами государственной власти и органами местного самоуправления в соответствии с частями 3 и 5 статьи 14 Федерального закона от 24.07.2007 №209-ФЗ «О развитии малого и среднего предпринимательства в Российской Федерации», или организации, образующие инфраструктуру поддержки субъектов малого и среднего предпринимательства.

Заместитель
председателя Комитета

К.В.Фёдоров

ДОКУМЕНТ ПОДПИСАН
ЭЛЕКТРОННОЙ ПОДПИСЬЮ

Сертификат 7D2997000AAD47A24357806CA28007C2
Владелец Фёдоров Кирилл Валентинович
Действителен с 14.04.2021 по 14.04.2022

РАСЧЕТ
арендной платы за нежилое помещение
к договору аренды нежилого фонда

№ _____ от _____ г. по адресу:
г. Санкт-Петербург, улица Севастьянова, д. 12, литера А, помещение N 9-Н

1. СПРАВОЧНЫЕ ДАННЫЕ

- 1.1. Наименование предприятия, арендующего данное помещение
1.2. Существующие ограничения на использование объекта
Офисное: нет Торговое: нет Промышленное: нет
1.3. Арендуемая площадь (м.кв.): 40.00
1.4. Занимаемые этажи: 1 этаж

1.5. Состояние помещения: нормальное
1.6. Вход в помещение: общий со двора
1.7. Тип здания: капитальное
1.8. Благоустройства: Водоснабжение: есть; Электроснабжение: есть;
Отопление: есть; Канализация: есть;
1.9. Коэффициент социальной значимости арендатора: 1.00
1.10. Расположение:
Зона: 2
Координата X: 114 424 Координата Y: 87 489

Тех.этаж: нет;

2. РАСЧЕТ АРЕНДНОЙ ПЛАТЫ

2.1. Расчетные коэффициенты

Базовая ставка	5 863.000
Арендный	0.700
Местоположения	0.807
Площади	1.031
Занимаемых этажей	1.000
Состояния помещения	1.000
Входа в помещение	0.950
Типа здания	1.000
Элементов благоустройства	
- водоснабжения	1.000
- канализации	1.000
- отопления	1.000
- электричества	1.000
Ставка арендной платы в РУБ. за м.кв. в год (без льгот):	3 243.947
Ставка арендной платы в РУБ. за м.кв. в год:	3 243.947

Индекс изменения размеров ставки арендной платы 1.674823914

Наилучшее использование: Офис

Арендная плата при наилучшем использовании:

Без льгот:

В год: 217 321.60 руб. в квартал: 54 330.40 руб. в месяц: 18 110.13 руб.

Средняя стоимость 1 кв.м. в год: 5 433.04 руб.

Общая арендуемая площадь по договору: 40.00 (помещений: 1)

Количество объектов в расчете: 1

Арендная плата при наилучшем использовании:

Без льгот:

В год: 217 321.60 руб. в квартал: 54 330.40 руб. в месяц: 18 110.13 руб.

С учетом коэффициента социальной значимости:

В год: 217 321.60 руб. в квартал: 54 330.40 руб. в месяц: 18 110.13 руб.

Средняя стоимость 1 кв.м. в год: 5 433.04 руб.

Дата расчета: 17.01.2022 Исполнитель: 

Ваулина А.А.

СПРАВКА ДЛЯ РАСЧЕТА АРЕНДНОЙ ПЛАТЫ

1. Сведения об объекте.

Адрес объекта:

Район	Московский	Улица	улица Севастьянова		
Номер дома	12	Корпус		Литера	А

Описательный адрес (угловых и сквозных строений): улица Севастьянова, дом 12

Тип здания:

☒	Капитальное
☐	Капитальное деревянное

Тип объекта аренды:

☐	здание	☐	часть здания
☐	сооружение	☐	часть сооружения
☒	помещение(я)	☐	часть(и) помещения(й)

Номер объекта учета *:

Номер помещения(й) (части(ей)), сдаваемого(ых) в аренду **:

9-Н	9-Н
-----	-----

Занимаемые этажи:

☒	1-й этаж
☐	2-й этаж (с лифтом)
☐	2-й этаж (без лифта)
☐	Выше 2-го (с лифтом)
☐	Выше 2-го (без лифта)
☐	Подвал (с заглублением до 1.5 м включительно)
☐	Подвал (с заглублением более 1.5 м)
☐	Цоколь (с заглублением до 0.5 м включительно)
☐	Цоколь (с заглублением более 0.5 м)

☐ Технический этаж

Элементы благоустройства здания:

☒	Электроснабжение
☒	Водоснабжение
☒	Отопление
☒	Канализация

Элементы благоустройства объекта учета *:

☒	Электроснабжение
☒	Водоснабжение
☒	Отопление
☒	Канализация

Элементы благоустройства объекта аренды **:

☒	Электроснабжение	☒	Водоснабжение
☒	Отопление	☒	Канализация

Входы в помещение:	Количество:	Номера по ситуационному плану:
С улицы отдельных:		
С улицы общих:		
Со двора отдельных:		
Со двора общих:	1	2
Через проходную:		

Общая площадь здания (кв. м):

(заполняется при учете ПОН)

Общая площадь объекта учета (кв. м):

Общая площадь помещения(й) (части(ей)), сдаваемого в аренду на занимаемом этаже (кв.м):

Коэффициент потребительских качеств ***:

Общая площадь помещения(й) (части(ей)), сдаваемого(ых) в аренду на занимаемом этаже,

с учетом коэффициента потребительских качеств *** (кв. м):

Общая площадь объекта аренды (кв.м):

40.0	
40.0	9-Н
40.0	

Примечание:

Общая площадь объекта учета по сведениям Единого государственного реестра недвижимости: 40.0 кв.м

В 2012 году в филиал ФГБУ «ФКП Росреестра» по Санкт-Петербургу сведения о помещении были переданы для включения в Государственный кадастр недвижимости (с 01.01.2017 - Единый государственный реестр недвижимости) – верно/не-верно (не нужное зачеркнуть)

Сведения о перепланировке и т.д.


Самовольная перепланировка. Акт приемки в эксплуатацию не предоставлен. Наружные границы объекта не изменены.

* не заполняется при учете первичного объекта недвижимости

** не заполняется, если объектом аренды является здание, сооружение

*** не заполняется, если объект аренды соответствует объекту учета

2. Схема расположения входов.

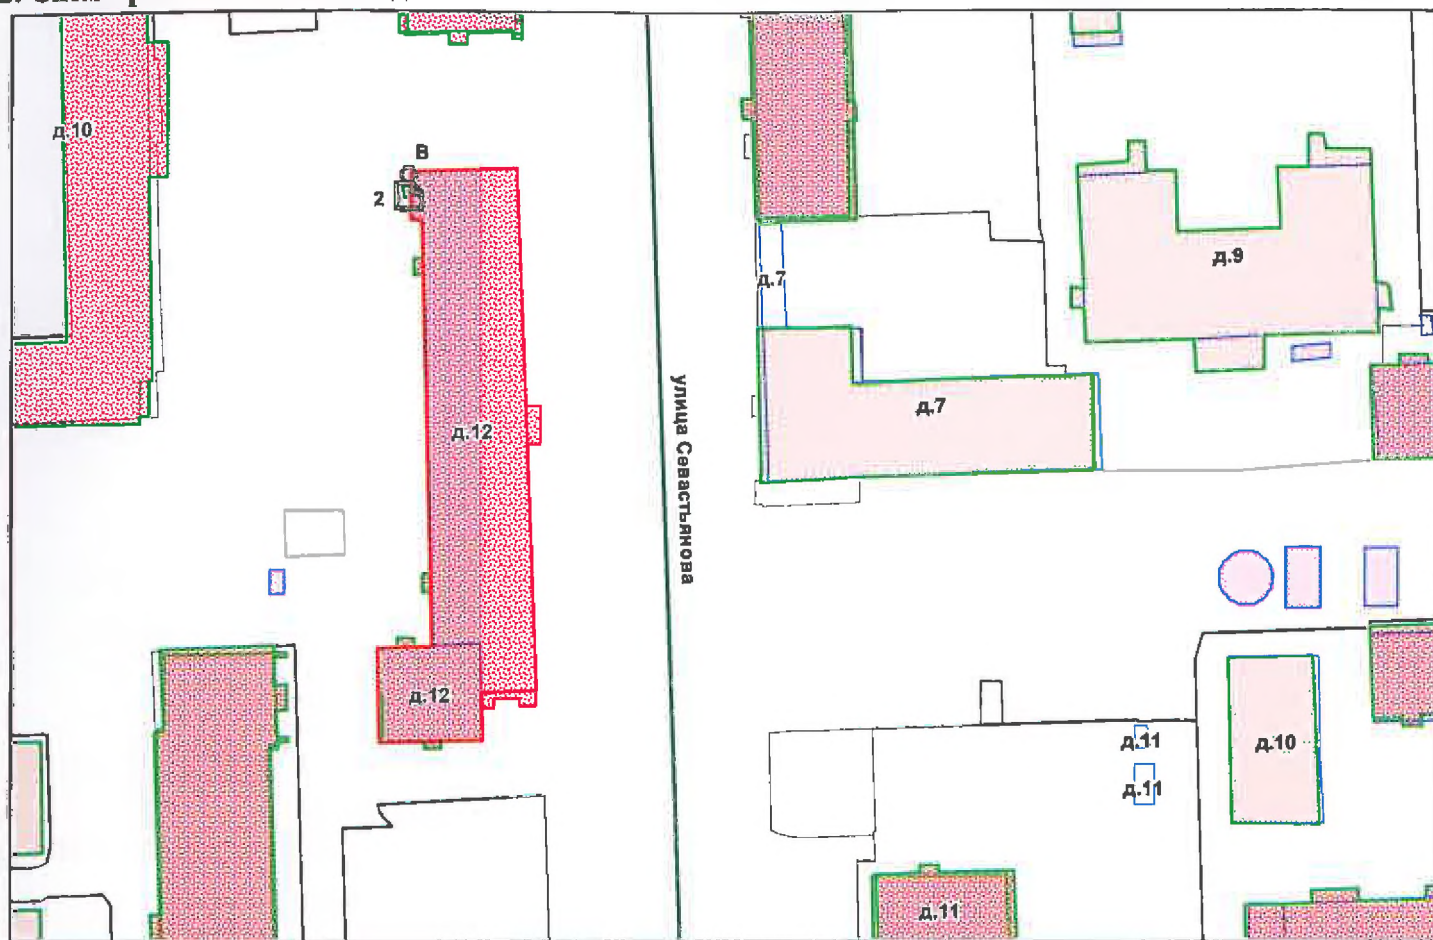

— границы строения

Дополнительные сведения о строении:

3. Ведомость координат центров входов.

№ п/п	Характерная точка	№ вх.	Координаты центра входа		Примечание
			Х, м	У, м	
1	В	2	114424.63	87489.02	

Исполнитель: Абрамова О.Н.

Начальник филиала ГУП «ГУИОН» -
ПИБ Юго-Западное:

Дата: 10 сентября 2020 года

Т.В.Махова

Район:

Московский



Выписка из Единого государственного реестра недвижимости об объекте недвижимости

Сведения о характеристиках объекта недвижимости

На основании запроса от 24.02.2021, поступившего на рассмотрение 24.02.2021, сообщаем, что согласно записям Единого государственного реестра недвижимости:

Раздел 1 Лист 1

Помещение			
вид объекта недвижимости			

Лист № 1 раздела 1	Всего листов раздела 1: 2	Всего разделов: 3	Всего листов выписки: 4
--------------------	---------------------------	-------------------	-------------------------

24 февраля 2021 г. № КУВИ-002/2021-15693285	
Кадастровый номер:	78:14:0761902:2335
Номер кадастрового квартала:	78:14:0761902
Дата присвоения кадастрового номера:	14.09.2012

Ранее присвоенный государственный учетный номер:	Инвентарный номер б/н; Кадастровый номер 78:14:7619Б:2002:13:3; Условный номер 78-78-34/013/2012-114
Местоположение:	Санкт-Петербург, ул. Севастьянова, д. 12, литера. А, пом. 9-Н
Площадь:	40
Назначение:	Нежилое помещение
Наименование:	стоматология
Номер, тип этажа, на котором расположено помещение, машино-место	Этаж № 1
Вид жилого помещения:	данные отсутствуют
Кадастровая стоимость, руб.:	3312775.57
Кадастровые номера иных объектов недвижимости, в пределах которых расположен объект недвижимости:	78:14:0761902:2008
Кадастровые номера объектов недвижимости, из которых образован объект недвижимости:	данные отсутствуют
Кадастровые номера образованных объектов недвижимости:	данные отсутствуют
Сведения о включении объекта недвижимости в состав предприятия как имущественного комплекса:	данные отсутствуют
Сведения о включении объекта недвижимости в состав единого недвижимого комплекса:	данные отсутствуют
Виды разрешенного использования:	данные отсутствуют
Сведения о включении объекта недвижимости в реестр объектов культурного наследия:	данные отсутствуют
Сведения о кадастровом инженере:	данные отсутствуют

полное наименование должности	подпись	инициалы, фамилия
-------------------------------	---------	-------------------

М.П.

Помещение			
вид объекта недвижимости			
Лист № 2 раздела 1	Всего листов раздела 1: 2	Всего разделов: 3	Всего листов выписки: 4
24 февраля 2021г. № КУВИ-002/2021-15693285			
Кадастровый номер:		78:14:0761902:2335	
Сведения об отнесении жилого помещения к определенному виду жилых помещений специализированного жилищного фонда, к жилым помещениям наемного дома социального использования или наемного дома коммерческого использования:		данные отсутствуют	
Статус записи об объекте недвижимости:		Сведения об объекте недвижимости имеют статус "актуальные, ранее учтенные"	
Особые отметки:		Право (ограничение права, обременение объекта недвижимости) зарегистрировано на объект недвижимости с наименованием: Нежилое помещение. Сведения, необходимые для заполнения раздела: 9 - Сведения о части (частях) помещения, отсутствуют.	
Получатель выписки:		Ваулина Анастасия Андреевна, действующий от имени заявителя - САНКТ-ПЕТЕРБУРГСКОЕ ГОСУДАРСТВЕННОЕ КАЗЕННОЕ УЧРЕЖДЕНИЕ "ИМУЩЕСТВО САНКТ-ПЕТЕРБУРГА" на основании документа:	

полное наименование должности	подпись	инициалы, фамилия
-------------------------------	---------	-------------------

М.П.


Выписка из Единого государственного реестра недвижимости об объекте недвижимости

Сведения о зарегистрированных правах

Помещение			
вид объекта недвижимости			
Лист № 1 раздела 2		Всего листов раздела 2: 1	Всего разделов: 3
Всего листов выписки: 4			
24 февраля 2021г. № КУВИ-002/2021-15693285			
Кадастровый номер:		78:14:0761902:2335	
1	Правообладатель (правообладатели):	1.1	Санкт-Петербург
2	Вид, номер, дата и время государственной регистрации права:	2.1	Собственность 78-78-34/013/2012-115 20.06.2012 00:00:00
3	Сведения об осуществлении государственной регистрации сделки, права без необходимого в силу закона согласия третьего лица, органа:	3.1	данные отсутствуют
4	Ограничение прав и обременение объекта недвижимости:	не зарегистрировано	
5	Договоры участия в долевом строительстве:	не зарегистрировано	
6	Заявленные в судебном порядке права требования:	данные отсутствуют	
7	Сведения о возражении в отношении зарегистрированного права:	данные отсутствуют	
8	Сведения о наличии решения об изъятии объекта недвижимости для государственных и муниципальных нужд:	данные отсутствуют	
9	Сведения о невозможности государственной регистрации без личного участия правообладателя или его законного представителя:	данные отсутствуют	
10	Правопритязания и сведения о наличии поступивших, но не рассмотренных заявлений о проведении государственной регистрации права (перехода, прекращения права), ограничения права или обременения объекта недвижимости, сделки в отношении объекта недвижимости:	отсутствуют	


полное наименование должности	подпись	инициалы, фамилия
-------------------------------	---------	-------------------

М.П.

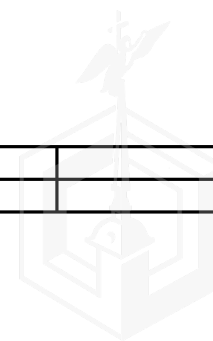

Выписка из Единого государственного реестра недвижимости об объекте недвижимости

План расположения помещения, машино-места на этаже (плане этажа)

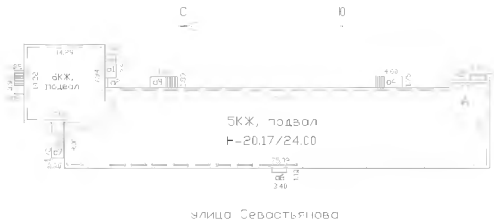Помещение			
вид объекта недвижимости			
Лист № 1 раздела 8	Всего листов раздела 8: 1	Всего разделов: 3	Всего листов выписки: 4
24 февраля 2021г. № КУВИ-002/2021-15693285			
Кадастровый номер: 78:14:0761902:2335		Номер этажа (этажей): 1	
			
Масштаб 1			

полное наименование должности	подпись	инициалы, фамилия
-------------------------------	---------	-------------------

М.П.

САНКТ-ПЕТЕРБУРГСКОЕ ГОСУДАРСТВЕННОЕ УНИТАРНОЕ ПРЕДПРИЯТИЕ
«ГОРОДСКОЕ УПРАВЛЕНИЕ ИНВЕНТАРИЗАЦИИ И ОЦЕНКИ НЕДВИЖИМОСТИ»

Филиал ГУП «ГУИОН» – ПИБ Юго-Западное

Инв. № документа 1165/20

Технический паспорт на помещение

Адрес: г.Санкт-Петербург, улица Севастьянова, дом 12, литера А, помещение 9-Н

I. Общие сведения о строении

Год постройки: 1950

Год последнего капитального ремонта: _____

Этажность: 6(5-6) , подвал , _____
надземная подземная кроме того

Материал стен: из крупноразмерных блоков

Материал перекрытий: деревянные фермы,
сборные железобетонные , деревянные утепленные , сборные железобетонные
плиты по балкам плиты
чердачных междуэтажных подвальных

Площадь застройки строения: 1314.0 кв. м

Общая площадь строения: 5402.1 кв. м

Объем строения: 27149 куб. м

II. Сведения о помещении

Назначение	Нежилое
Использование	Не используется
Тип	Нежилое помещение
Этаж	1
Высота помещения	3.24
Общая площадь помещения	40.0

Благоустройство помещения:

отопление: центральное ☒ горячее водоснабжение: центральное ☒
водопровод ☒ канализация ☒ газоснабжение ☐ электроплита ☐
мусоропровод ☐ наличие лифтов/подъемников ☐
сигнализация ☐ вентиляция ☐
прочие _____



Инвентаризационная стоимость помещения в ценах 2020 года составляет 439116 (Четыреста тридцать девять тысяч сто шестнадцать) рублей*

*) стоимость определена в соответствии с постановлением Правительства Санкт-Петербурга от 28.12.2012 г. № 1408

Дополнительные сведения: Самовольная перепланировка. Акт приемки в эксплуатацию не предоставлен. Наружные границы объекта не изменены.

Технический паспорт составлен по состоянию на 04 сентября 2020 года
(дата обследования)

Исполнитель  Абрамова О.Н. 07 сентября 2020 года
(Ф.И.О.) (дата изготовления)

Начальник филиала ГУП
«ГУИОН» -
ПИБ Юго-Западное



(Т.В.Махова)

Приложение к техническому паспорту на помещение:

1. Ситуационный план 1 лист
2. поэтажный план, с указанием границы помещения 1 лист
3. Ведомость помещений и их площадей 1 лист

перепланировка самовольная/утвержд.

№ пом. (части): 9-Н

Основание: Акт приема-передачи
не предоставлен

Границы объекта ~~изменены~~ / не изменены


« 04 » сентября / 2020г.

Исполнитель: 

Услс

СИТУАЦИОННЫЙ ПЛАН УЧАСТКА

Адрес объекта: г.Санкт-Петербург, улица Севастьянова, дом 12, литера А
Описательный адрес: г.Санкт-Петербург, улица Севастьянова, дом 12

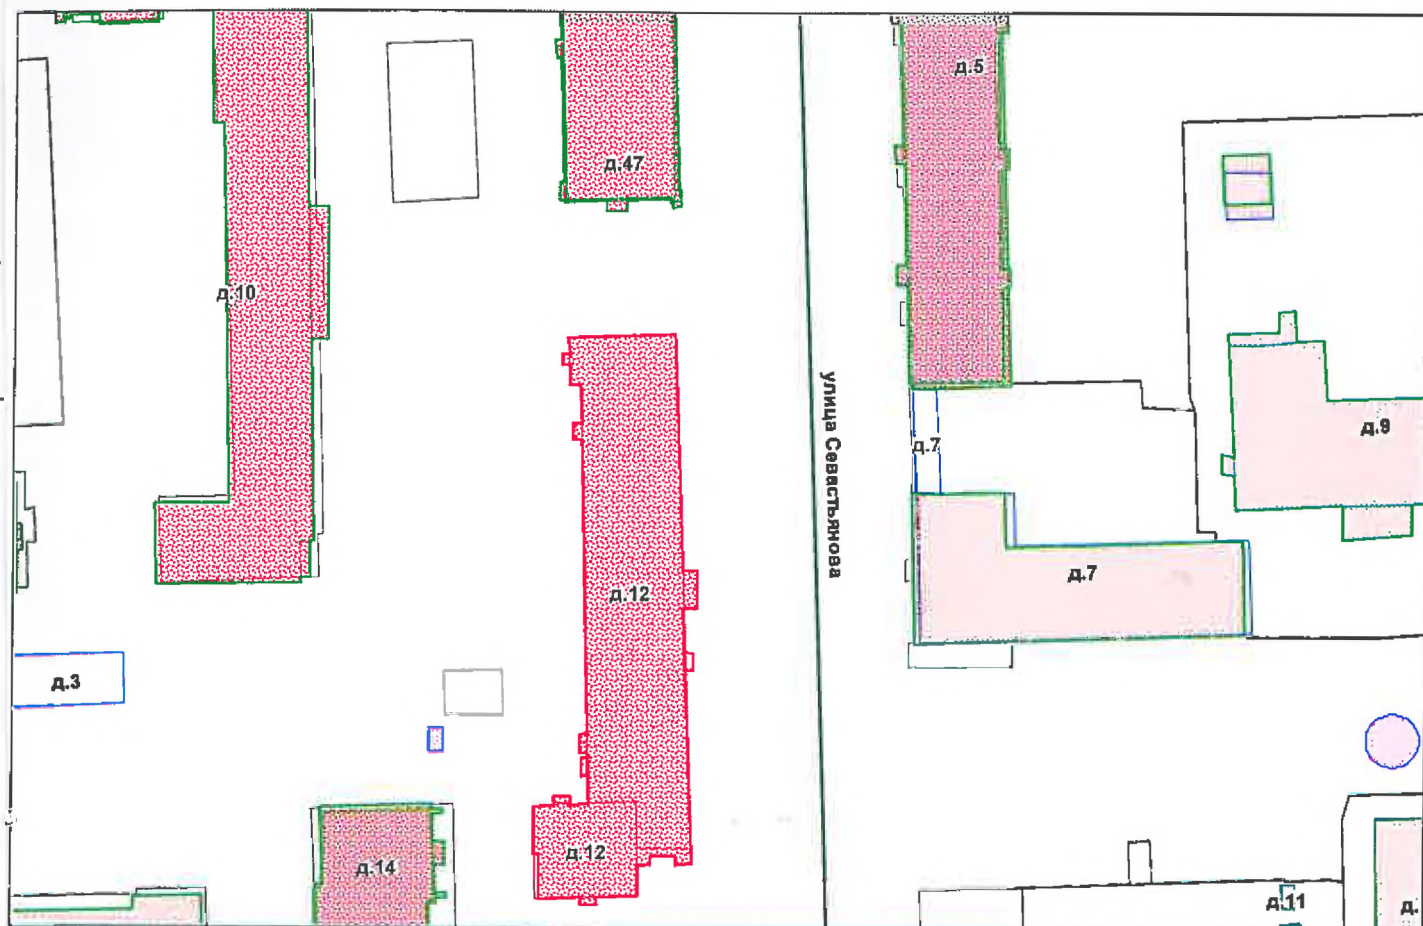

Условные обозначения

— - граница строения

Начальник филиала ГУП «ГУИОН» -
ПИБ Юго-Западное


(Т.В.Махова)
«04» сентября 2020 г.

М.П.



План части 1 этажа

h=3.24

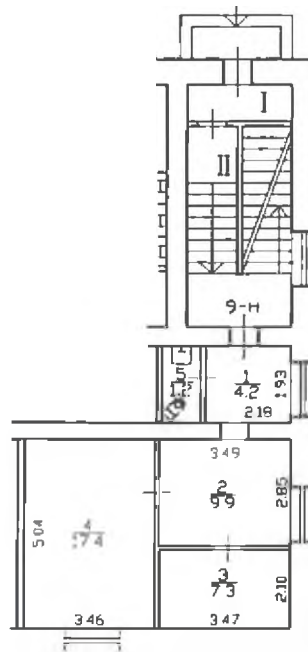

перепланировка самовольная/утвержд.

№ пом. (части): 9-Н

Основание: документы БТИ

Границы объекта изменены / не изменены

« 04 » сентября 2020 г.

Исполнитель: С.И.

Филиал ГУП "ГУИОН"- проектно-инвентаризационное бюро Юго-Западное			Инв.№ 09X01-2332
Лист № 1	г. Санкт-Петербург улица Севастьянова, дом 12, литера А План помещения 9-Н		Масштаб 1:200
Дата		Должность	Ф.И.О.
04.09.2020	Исполнил	Исполнитель	Абрамова О.Н.
04.09.2020	Проверил	Руководитель группы	Мавозова А.В.
04.09.2020		Начальник филиала	Махова Т.В.

Филиал ГУП «ГУИОН» – ПИБ Юго-Западное

Ведомость помещений и их площадей

Приложение к поэтажному плану

Адрес: г.Санкт-Петербург, улица Севастьянова, дом 12, литера А, помещение 9-Н

Нежилые помещения

Этаж	№ помещения	№ части помещения	Наименование части помещения	Общая площадь, кв.м.	Кроме того, площадь лоджий, балконов, веранд, террас с коэффициентами, кв.м	Высота, м	Примечание
1	9-Н	1	коридор	4.2		3.24	
		2	холл	9.9		3.24	
		3	подсобное помещение	7.3		3.24	
		4	кабинет	17.4		3.24	
		5	туалет	1.2		3.24	
Итого по помещению 9-Н:				40.0			

Исполнил:

 / Абрамова О.Н. /

Проверил:

 / Морозова А.В. /


Начальник филиала ГУП «ГУИОН» -
ПИБ Юго-Западное:

 / Т.В.Махова /



* 04 * сентября 2020 г.

Переаттестация самовольная/утвержд.
№ пом. (части) <u>9-Н</u>
Основание: <u>по границам здания</u>
Границы объекта изменены / не изменены
« 04 » <u>сентября</u> 20 <u>20</u> г.
Исполнитель: 

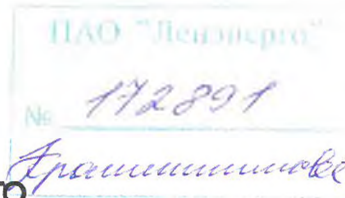

**ПУБЛИЧНОЕ АКЦИОНЕРНОЕ ОБЩЕСТВО
ЭНЕРГЕТИКИ И ЭЛЕКТРИФИКАЦИИ «ЛЕНЭНЕРГО»**

площадь Конституции, д. 1, Санкт-Петербург, 196247

тел.: 8 (800) 700-14-71, факс: 8 (812) 494-32-54, e-mail: office@lenenergo.ru, горячая линия: 8 (812) 494-31-71

**А К Т
об осуществлении технологического присоединения**

№ 15-36432

от "02" 03 20 16 г.

Публичное акционерное общество энергетики и электрификации «Ленэнерго»,

(полное наименование сетевой организации)

именуемое в дальнейшем сетевой организацией, в лице

Начальника департамента технологического присоединения по СПб Тараксина Леонида Вадимовича,

(должность, Ф.И.О. лица – представителя сетевой организации)

действующего на основании

доверенности № 399-15 от 07.10.2015 г.

(устава, доверенности, иных документов)

с одной стороны, и

Комитет имущественных отношений Санкт-Петербурга

(полное наименование заявителя – юридического лица, Ф.И.О. заявителя – физического лица)


именуемый в дальнейшем заявителем с другой стороны, вместе именуемые сторонами, оформили и подписали настоящий акт о нижеследующем.

Характеристики выполненного присоединения:

максимальная мощность: **3 (три) кВт**, с учетом опосредованно присоединенных энергопринимающих устройств субабонентов.

Энергопринимающие устройства заявителя: **ВРУ объекта в совокупности с питающей, распределительной и групповой сетями.**

№ объекта	Наименование объекта	Адрес объекта
1	нежилое помещение	г. Санкт-Петербург, ул. Севастьянова, д.12, лит.А, пом.9Н

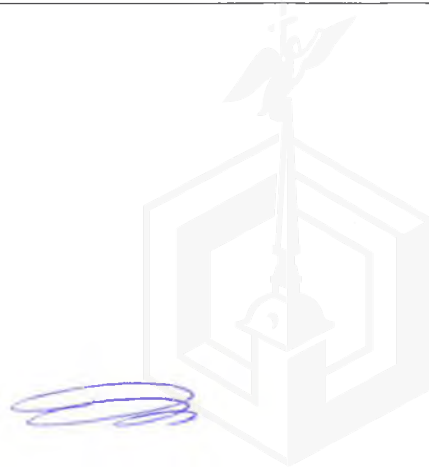

Перечень точек присоединения:

№ объекта	Точка присоединения	Источник питания (наименование питающих линий)	Описание точки присоединения	Уровень напряжения (кВ)	Максимальная мощность (кВт)	Категория надежности электроснабжения	Предельное значение коэффициента реактивной мощности (tg φ)	Устройства защиты, релейной защиты, противоаварийной и режимной автоматики
1	РУ-0,38 кВ кабельного киоска №081 (через распределительную сеть дома)	ПС-167 ф.167-311 (РТП 4450, ТП 4236)	контактное соединение коммутационного аппарата 0,38 кВ в кабельном киоске №081 и кабельных наконечников кабельной линии 0,38 кВ, отходящей в сторону ГРЩ дома №12, лит.А по ул. Севастьянова (через распределительную сеть жилого дома)	0,38/0,22	3	3	0,35	-

Приборы учета (измерительные комплексы):

№ объекта	Точка присоединения	Приборы учета			Измерительные трансформаторы тока				Измерительные трансформаторы напряжения			
		Место установки	Тип	Класс точности	Место установки	Тип	Коэффициент трансформации	Класс точности	Место установки	Тип	Коэффициент трансформации	Класс точности
1												
В соответствии с актом допуска прибора учета в эксплуатацию № _____												

Стороны подтверждают, что технологическое присоединение энергопринимающих устройств (энергетических установок) к электрической сети сетевой организации выполнено в соответствии с правилами и нормами. Заявитель претензий по оказанию услуг к сетевой организации не имеет.

Подписи сторон:

Сетевая организация:
ПАО «Ленэнерго»

Начальник департамента технологического присоединения по СПб

Тарараксин Л.В. _____

Заявитель:

Комитет имущественных отношений Санкт-Петербурга

Председатель Комитета

Лудинова Ю.В.

Заместитель председателя Комитета имущественных отношений
Санкт-Петербурга
Лудинова Ю.В.

Доверенность от 31.12.15 №85686-42/15

№15-36432-ЮР-1220

Рыдалевская С.В.
тел.494-77-57





ПРАВИТЕЛЬСТВО САНКТ-ПЕТЕРБУРГА
КОМИТЕТ ПО КОНТРОЛЮ ЗА ИМУЩЕСТВОМ
САНКТ-ПЕТЕРБУРГА

АКТ
обследования объекта нежилого фонда

Санкт-Петербург

19 ноября 2021 года

Обследование начато в «14» час. «43» мин.
Обследование окончено в «14» час. «52» мин.

На основании приказа Комитета по контролю за имуществом Санкт-Петербурга от 19 ноября 2021 года № 10327-по сотрудниками Комитета по контролю за имуществом Санкт-Петербурга:

ведущим специалистом отдела контроля имущества Управления контроля использования имущества южных районов Санкт-Петербурга Марковым Д.С.;

ведущим специалистом отдела контроля имущества Управления контроля использования имущества южных районов Санкт-Петербурга Тюляндиной И.В.

в присутствии:

проведено обследование здания, (части здания), помещения, (части помещения), сооружения, прочих составляющих здания (сооружения), расположенного по адресу: Санкт-Петербург, улица Севастьянова, дом 12, литера А, помещение 9-Н (далее – Объект).

Кадастровый номер Объекта: 78:14:0761902:2335.

Реестровый номер Объекта (при наличии): 0013K1282H0003.

Технические характеристики Объекта согласно информационным ресурсам и технической документации (при наличии): площадь: 40 кв.м. Этаж: первый. Вход: общий со двора. Элементы благоустройства: теплоснабжение, водоснабжение/водоотведение, электроснабжение.

Статус объекта культурного наследия: отсутствует.

Основание пользования (при наличии): отсутствует.

В ходе обследования проводилось: осмотр, фотофиксация (Olympus Tough TG-5(№ 3401202)).

Обследование проводилось с использованием документов технического и кадастрового учета: плана первого этажа, размещенного в Региональной информационной системе «Геоинформационная система Санкт-Петербурга».

В результате проведения обследования установлено:

Доступ:

☒ Обеспечен

☐ Не обеспечен

Объект:

☐ Используется

☒ Не используется

Состояние Объекта*:

☐ Евростандарт

☐ Удовлетворительное

☐ Отличное

☐ Неудовлетворительное

☒ Нормальное

В Д

Вид использования Объекта: не используется.

Пользователь: отсутствует.

Перепланировка/переустройство:

- в ч.п. 3 отсутствует раковина (фото 7);

- в ч.п. 4 отсутствует раковина (фото 8).

Иные лица, использующие Объект: отсутствуют.

Подключение к сетям инженерного обеспечения (при наличии):

☒ электроснабжения

☒ водоснабжения/водоотведения

(указывается основание подключения (при наличии))**

(указывается основание подключения (при наличии))**

☐ газоснабжения

☒ теплоснабжения

(указывается основание подключения(при наличии))**

(указывается основание подключения(при наличии))**

Применение контрольно-кассовой техники на Объекте:

☐ применяется

☒ не применяется

Дополнительная информация: доступ на Объект предоставлен представителем ГУПРЭП «Строитель». Объект захламлен бытовым и крупногабаритным мусором (фото 4, 5, 6).

Выявленные нарушения: несоответствие планировки Объекта документам технического и кадастрового учета.

Приложение:

☒ Фототаблица

☒ Копии документов технического учета

Иное: -

Ведущий специалист
(должность лица, проводившего обследование)

(подпись)

/ Марков Д.С. /

(фамилия, имя, отчество)

Ведущий специалист
(должность лица, проводившего обследование)

(подпись)

/ Тюляндина И.В. /

(фамилия, имя, отчество)

Копия акта получена ***

(ФИО правообладателя (пользователя) Объекта, его уполномоченного представителя (при наличии документов, подтверждающих полномочия))

*В соответствии с классификацией состояния объектов, указанных в постановлении Правительства Санкт-Петербурга от 21.12.2005 № 1958 «О порядке определения базовых ставок и коэффициентов, применяемых при расчете арендной платы за объекты нежилого фонда, арендодателем которых является Санкт-Петербург»

**Указывается на основании документов, представленных пользователем Объекта

***Предоставляется по письменному запросу правообладателя (пользователя) Объекта, его уполномоченного представителя

ФОТОТАБЛИЦА


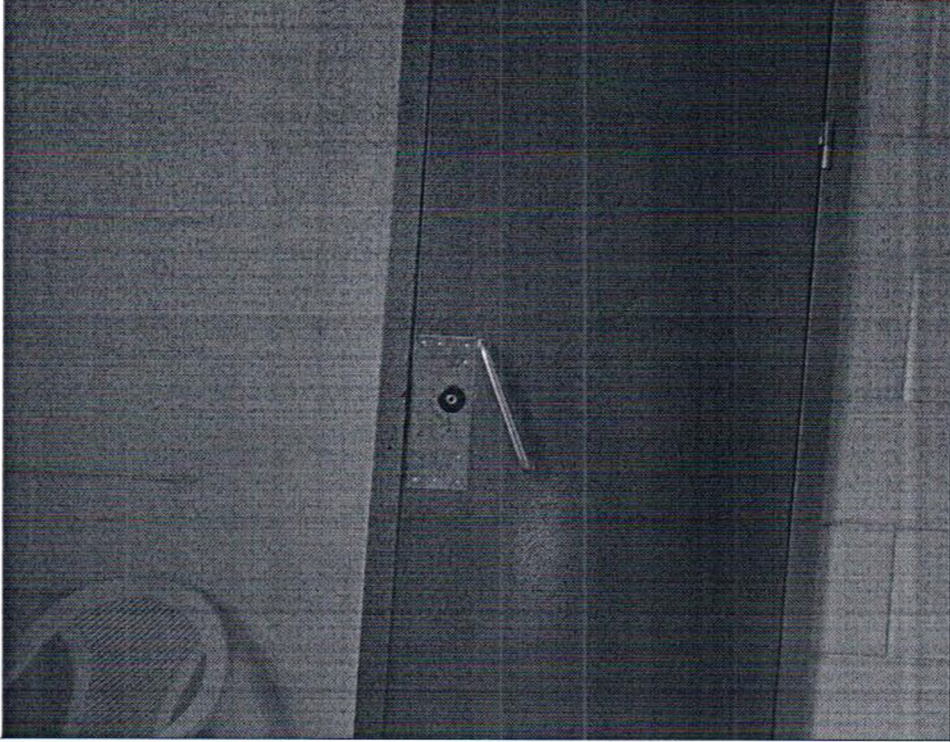
Фото 1	
Описание:	Вход на Объект

Фото 2	
Описание:	Вид внутри Объекта

Ответственные за проведение обследования:


 / Марков Д.С. /
 / Тюляндина И.В. /

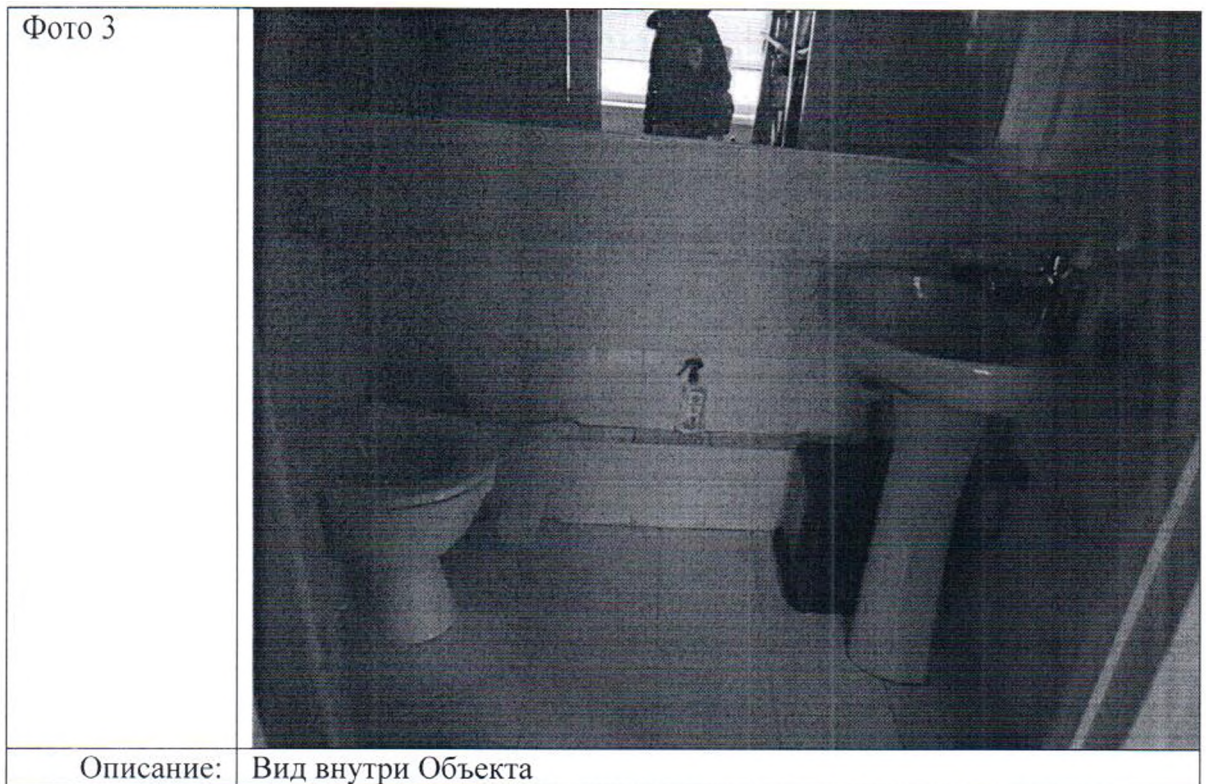

Ответственные за проведение обследования:

 / Марков Д.С. /
 / Тюляидина И.В. /

Фото 5

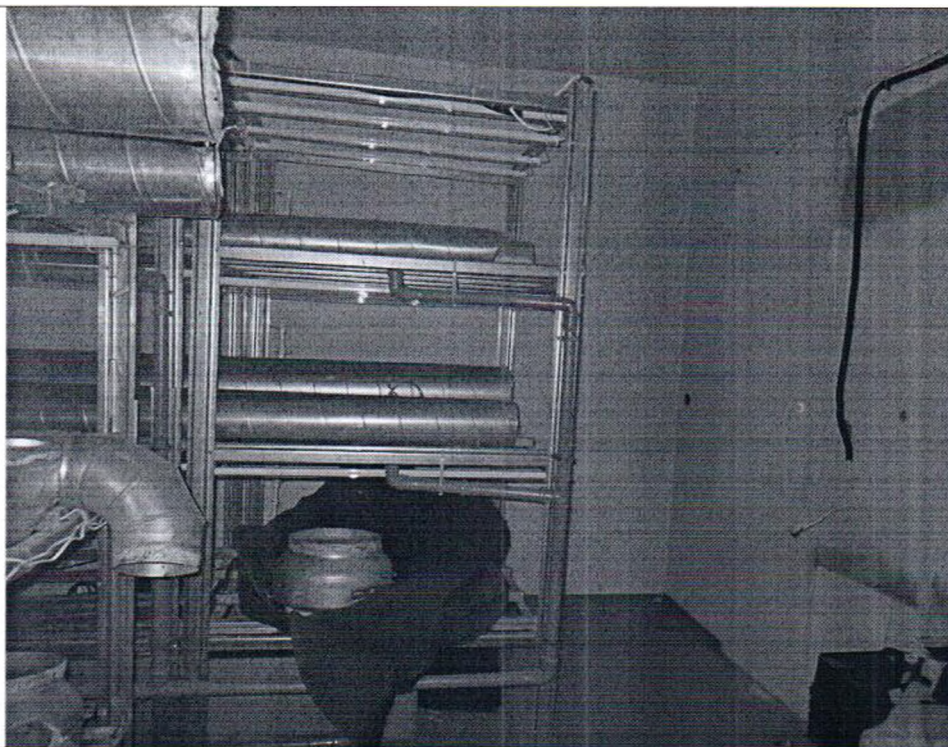

Описание: Вид внутри Объекта

Фото 6



Описание: Вид внутри Объекта

Ответственные за проведение обследования:




/ Марков Д.С. /

/ Тюляндина И.В. /

Фото 7



Описание: Вид внутри Объекта (в ч.п.3 отсутствует раковина)

Фото 8



Описание: Вид внутри Объекта (в ч.п.4 отсутствует раковина)

Ответственные за проведение обследования:




/ Марков Д.С. /

/ Тюляндина И.В. /

ФОТОТАБЛИЦА

Фото 1	
Описание:	Вход на Объект

Фото 2	
Описание:	Вид внутри Объекта

Ответственные за проведение обследования:

_____ / Марков Д.С. /

_____ / Тюляндина И.В. /



Фото 3	
Описание:	Вид внутри Объекта

Фото 4	
Описание:	Вид внутри Объекта

Ответственные за проведение обследования:

_____ / Марков Д.С. /

_____ / Тюляндина И.В. /

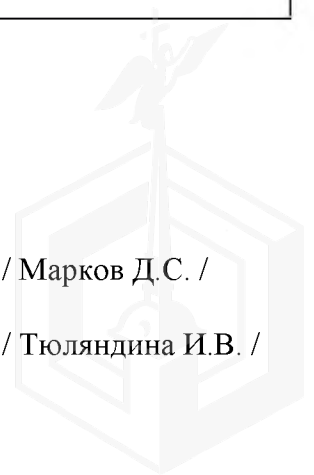


Фото 5	
Описание:	Вид внутри Объекта

Фото 6	
Описание:	Вид внутри Объекта

Ответственные за проведение обследования: _____ / Марков Д.С. /
_____ / Тюляндина И.В. /

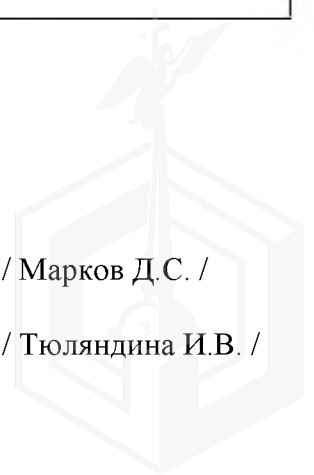



Фото 7	
Описание:	Вид внутри Объекта (в ч.п.3 отсутствует раковина)

Фото 8	
Описание:	Вид внутри Объекта (в ч.п.4 отсутствует раковина)

Ответственные за проведение обследования:

_____ / Марков Д.С. /

_____ / Тюляндина И.В. /

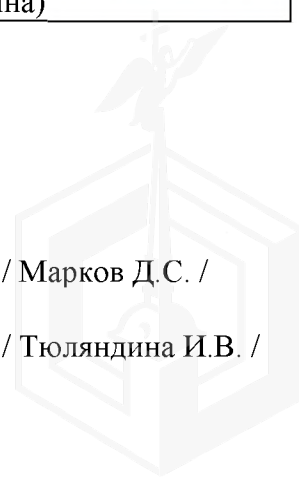



ПРАВИТЕЛЬСТВО САНКТ-ПЕТЕРБУРГА

КОМИТЕТ ПО ГОСУДАРСТВЕННОМУ
КОНТРОЛЮ, ИСПОЛЬЗОВАНИЮ
И ОХРАНЕ ПАМЯТНИКОВ ИСТОРИИ
И КУЛЬТУРЫ

САНКТ-ПЕТЕРБУРГСКОЕ
ГОСУДАРСТВЕННОЕ КАЗЕННОЕ
УЧРЕЖДЕНИЕ
"ЦЕНТР ИНФОРМАЦИОННОГО
ОБЕСПЕЧЕНИЯ ОХРАНЫ ОБЪЕКТОВ
КУЛЬТУРНОГО НАСЛЕДИЯ"
(СПб ГКУ ЦИОООКН)

ул. Зодчего Росси, д. 1-3, Санкт-Петербург, 191011
тел. (812) 417-2232
<http://cioookn.kgiop.gov.spb.ru>

Заместителю директора
СПб ГКУ "Имущество Санкт-
Петербурга"

Очкивской О.С.

№07-7964/21-0-1 от 29.09.2021

№ 07-7964/21-0-0 от 29.09.2021

На № 04-07-17903/21-0-0 от 29.09.2021

На Ваше обращение сообщаем, что объект по адресу: **г. Санкт-Петербург, муниципальный округ Московская застава, улица Севастьянова, дом 12, литера А** не относится к числу объектов (выявленных объектов) культурного наследия.

Объект расположен в границах зон охраны и (или) защитных зон объектов культурного наследия на территории Санкт-Петербурга: единой зоне регулирования застройки и хозяйственной деятельности (участок ЗРЗ(14)05).

Требования по сохранению исторических зданий* и режим использования земель в границах зон охраны объектов культурного наследия на территории Санкт-Петербурга установлен Законом Санкт-Петербурга от 19.01.2009 N 820-7 (в редакции, вступившей в силу 01.08.2021) "О границах объединенных зон охраны объектов культурного наследия, расположенных на территории Санкт-Петербурга, режимах использования земель и требованиях к градостроительным регламентам в границах указанных зон".

*Исторические здания - здания (строения, сооружения) различных исторических периодов не состоящие на государственной охране как объекты культурного наследия: в центральных районах - построенные до 1917 г.: в остальных районах - до 1957 г. и деревянные 1-2 этажные здания, построенные до 1917 г. (год постройки включительно).

В соответствии с п.1 статьи 34.1. Федерального закона от 25.06.2002 № 73-ФЗ "Защитными зонами объектов культурного наследия являются территории, которые прилегают к включенным в реестр памятникам и ансамблям (за исключением указанных в пункте 2 настоящей статьи объектов культурного наследия) и в границах которых в целях обеспечения сохранности объектов культурного наследия и композиционно-видовых связей (панорам) запрещаются строительство объектов капитального строительства и их реконструкция, связанная с изменением их параметров (высоты, количества этажей, площади), за исключением строительства и реконструкции линейных объектов".

Начальник отдела информации об объектах
культурного наследия и режимах зон охраны

Е.В. Коробкова

Петрова А.А.
(812)417-43-46

ДОКУМЕНТ ПОДПИСАН
ЭЛЕКТРОННОЙ ПОДПИСЬЮ

Сертификат 4CD8BD0079AC20A1454259ACBD5E6B12
Владелец Коробкова Елена Валентиновна
Действителен с 20.11.2020 по 20.11.2021