


**ФОНДИМУЩЕСТВА.РФ**

**ЗЕМЕЛЬНЫЙ УЧАСТОК для строительства  
многоквартирного жилого дома**

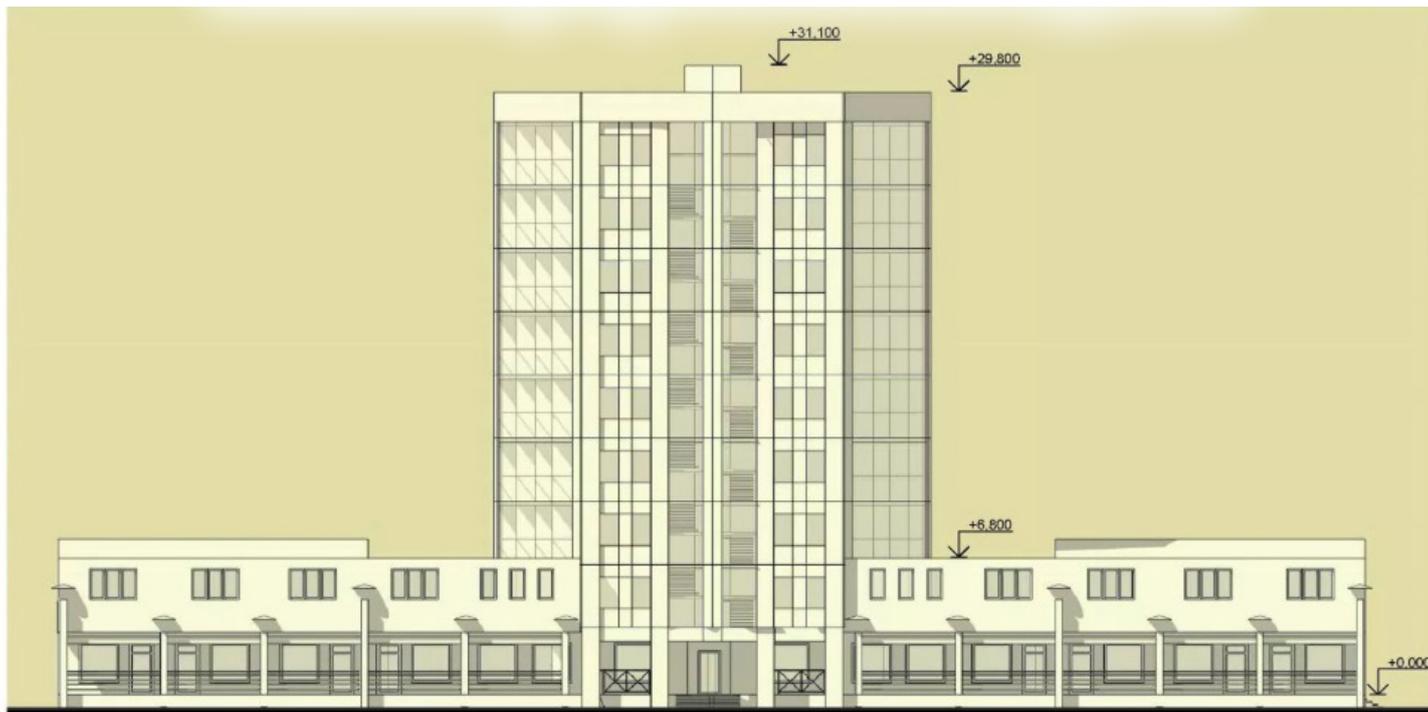

**Ленинградская область, пос. Тельмана, д. 14 а**

Кадастровый номер земельного участка — 47:26:0201002:13

Площадь земельного участка — 5 764 кв.м

В соответствии с ПЗЗ земельный участок отнесен к функциональной зоне Ж-3 — зона среднеэтажной жилой застройки (5-8 этажей)

Площадь застройки — 2305 кв.м

Высотный регламент — 27 м

Технические условия для присоединения к сетям — получены

Градостроительный план RU47517105-170 от 07.02.2017



**Начальная цена — 35 000 000 рублей**