



Handwritten mark in the top right corner.

ПРАВИТЕЛЬСТВО САНКТ-ПЕТЕРБУРГА

КОМИТЕТ ИМУЩЕСТВЕННЫХ ОТНОШЕНИЙ САНКТ-ПЕТЕРБУРГА

РАСПОРЯЖЕНИЕ

ОКУД

10.11.2023


№ 1260-РК

Об использовании объектов недвижимости по адресу: Санкт-Петербург, Садовая улица, дом 28-30, корпуса 1, 36, 52

В соответствии с частью 1, пунктом 3 части 3 статьи 17.1 Федерального закона от 26.07.2006 № 135-ФЗ «О защите конкуренции», статьей 448 Гражданского кодекса Российской Федерации, пунктом 3.23 Положения о Комитете имущественных отношений Санкт-Петербурга (далее – Комитет), утвержденного постановлением Правительства Санкт-Петербурга от 16.02.2015 № 98, пунктом 2.8 постановления Правительства Санкт-Петербурга от 12.07.2011 № 939 «О порядке взаимодействия исполнительных органов государственной власти Санкт-Петербурга при распоряжении имуществом, находящимся в государственной собственности Санкт-Петербурга», на основании заявления **Санкт-Петербургского государственного бюджетного учреждения «Городское управление инвентаризации и оценки недвижимого и движимого имущества», ОГРН (1227800025067)** (далее - ГБУ «ГУИОН»):

1. Дать согласие ГБУ «ГУИОН» в целях более эффективной организации и рационального использования закрепленных на праве оперативного управления за ГБУ «ГУИОН» и находящихся в государственной собственности Санкт-Петербурга объектов недвижимости, указанных в приложении 1 к настоящему распоряжению (далее – Объекты), на заключение договоров аренды Объектов (далее – Договор, Договоры) для использования под нежилые цели сроком на 3 (три) года при условии:

1.1. Организации и проведения Предприятием торгов на право заключения договоров аренды на Объекты в соответствии с приказом Федеральной антимонопольной службы Российской Федерации от 21.03.2023 № 147/23 «О порядке проведения конкурсов или аукционов на право заключения договоров аренды, договоров безвозмездного пользования, договоров доверительного управления имуществом, иных договоров, предусматривающих переход прав в отношении государственного или муниципального имущества, и перечне видов имущества, в отношении которого заключение указанных договоров может

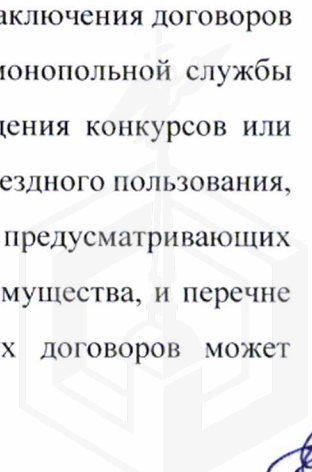

Handwritten signature in the bottom right corner.

осуществляться путем проведения торгов в форме конкурса» (далее – Приказ ФАС №147/23).

1.2. Размещения на официальном сайте Российской Федерации в сети Интернет по адресу: www.torgi.gov.ru информации о проведении аукциона на право заключения договора аренды (документация об аукционе, изменения, вносимые в документацию об аукционе; извещение о проведении аукциона, изменения, вносимые в извещение о проведении аукциона, извещение об отказе от проведения аукциона; разъяснения документации о проведении аукциона; протоколы, составляемые в ходе проведения аукциона, информация о третьих лицах, действующих договорах, ограничениях объектов) с указанием сведений, предусмотренных Приказом ФАС №147/23.

1.3. Установления арендной платы за Объекты по результатам аукциона в виде определенных в твердой сумме платежей, вносимых ежеквартально или ежемесячно. Начальная цена аукциона – годовая арендная плата за Объект, рассчитанная в соответствии с Законом Санкт-Петербурга от 14.07.2004 № 387-58 «О методике определения арендной платы за объекты нежилого фонда, арендодателем которых является Санкт-Петербург».

Справочно: на 2023 год годовая арендная плата за Объект, указанный в строке 1 Приложения к настоящему распоряжению, определенная методом массовой оценки, с учетом индекса изменения размеров ставки арендной платы и без применения льгот по арендной плате составляет 987 253,40 руб. (девятьсот восемьдесят семь тысяч двести пятьдесят три рубля сорок копеек) в год без учета НДС.

Справочно: на 2023 год годовая арендная плата за Объект, указанный в строке 2 Приложения к настоящему распоряжению, определенная методом массовой оценки, с учетом индекса изменения размеров ставки арендной платы и без применения льгот по арендной плате составляет 394 732,76 руб. (триста девяносто четыре тысячи семьсот тридцать два рубля семьдесят шесть копеек) в год без учета НДС.

Справочно: на 2023 год годовая арендная плата за Объект, указанный в строке 3 Приложения к настоящему распоряжению, определенная методом массовой оценки, с учетом индекса изменения размеров ставки арендной платы и без применения льгот по арендной плате составляет 12 187 669,32 руб. (двенадцать миллионов сто восемьдесят семь тысяч шестьсот шестьдесят девять рублей тридцать две копейки) в год без учета НДС.

Справочно: на 2023 год годовая арендная плата за Объект, указанный в строке 4 Приложения к настоящему распоряжению, определенная методом массовой оценки, с учетом индекса изменения размеров ставки арендной платы и без применения льгот по арендной плате составляет 6 023 317,96 руб. (шесть миллионов двадцать три тысячи триста семнадцать рублей девяносто шесть копеек) в год без учета НДС.

1.4. Заключение Договоров на Объекты в соответствии с примерной формой договора

аренды объекта нежилого фонда, заключаемого по итогам аукциона (Приложение № 6), утвержденной распоряжением Комитета от 31.07.2019 № 127-р «О проведении аукционов на право заключения договоров аренды объектов нежилого фонда, находящихся в государственной собственности Санкт-Петербурга», с включением существенных условий:

1.4.1. Соблюдение и выполнение требований, установленных Федеральным законом от 25.06.2002 № 73-ФЗ «Об объектах культурного наследия (памятниках истории и культуры) народов Российской Федерации», Законом Санкт-Петербурга от 12.07.2007 № 333-64 «Об охране объектов культурного наследия в Санкт-Петербурге», Законом Санкт-Петербурга от 19.01.2009 № 820-7 «О границах объединенных зон охраны объектов культурного наследия, расположенных на территории Санкт-Петербурга, режимах использования земель и требованиях к градостроительным регламентам в границах указанных зон».

1.4.2. Условие об отказе Арендодателя в одностороннем и бесспорном порядке от Договора в случае использования Объекта не под цели, указанные в пункте 1 настоящего распоряжения.

1.4.3. Обязанность Арендодателя по расторжению Договора в случае несоблюдения Арендатором существенного условия Договора: Арендатор не вправе уступать права и осуществлять перевод долга по обязательствам, возникшим из Договора.

1.4.4. Обязанность Арендодателя в одностороннем и бесспорном порядке расторгнуть Договор в случае использования Объектов не под цели, указанные в пункте 1, настоящего распоряжения.

1.4.5. Обязанность Арендодателя в одностороннем и бесспорном порядке расторгнуть Договор в случае принятия Правительством Санкт-Петербурга в установленном порядке решения о приспособлении Объектов для современного использования.

1.4.6. В случае принятия Правительством Санкт-Петербурга решения, указанного в пункте 1.4.5 настоящего распоряжения, установить момент прекращения Договора не позднее 5 (пяти) дней с даты отправки Арендодателем уведомления заказанным письмом по адресу, указанному в Договоре, либо в иной срок, необходимый Арендодателю для обеспечения доступа инвестора к Объектам в целях реконструкции Объектов.

1.5. К моменту вступления в силу Договоров, заключенных по результатам проведения аукциона, Объекты должны быть свободны от прав третьих лиц.

2. ГБУ «ГУИОН» обеспечить:

2.1. Ежегодную индексацию размера годовой арендной платы, в соответствии с индексом ежегодного изменения размера ставки арендной платы по отношению к предыдущему году, утверждаемым Правительством Санкт-Петербурга в соответствии с Законом Санкт-Петербурга от 03.09.1997 № 149-51 «О порядке определения арендной

платы за нежилые помещения, арендодателем которых является Санкт-Петербург».

2.2. Учет доходов от сдачи в аренду Объектов в соответствии с бюджетным законодательством.

2.3. Обязательства ГБУ «ГУИОН» по согласованию и утверждению в установленном порядке документации по перепланировке и переустройству Объектов (проект перепланировки и переустройства, акт приемочной комиссии, подтверждающий завершение перепланировки и переустройства) и документов для осуществления государственного кадастрового учета Объектов либо приведение Объектов в первоначальное состояние в соответствии с документами технического учета до произведенных перепланировок и переустройств без оснований, предусмотренных законодательством.

2.4. Направление Договоров в орган, осуществляющий государственный кадастровый учет, государственную регистрацию прав, ведение Единого государственного реестра недвижимости и предоставление сведений, содержащихся в Едином государственном реестре недвижимости необходимых документов с заявлением для государственной регистрации Договоров на Объекты.

2.5. Представление в Управление по работе с крупными контрагентами Комитета копии заключенных Договоров, для учета и контроля, дополнительных соглашений, уведомлений к Договорам – не позднее 10 дней с даты подписания Договоров (дополнительных соглашений, уведомлений к Договору), информации о расторжении Договоров. При прекращении права аренды представить соглашение о расторжении Договоров в недельный срок с момента его прекращения.

3. ГБУ «ГУИОН» снижать на 25 процентов без проведения индивидуальной оценки ставок арендной платы величину расчетной ставки за Объекты:


3.1. Оставшиеся невостребованными на торгах по заключению Договоров.

3.2. На которые не поступило ни одной заявки на заключение Договоров после истечения двухнедельного срока со дня официальной публикации сведений о предоставлении Объектов в аренду.

4. Установить, что срок действия настоящего распоряжения составляет 3 (три) года с даты его издания.

5. Контроль за исполнением настоящего распоряжения оставляю за собой за исключением пункта 2.5 контроль за исполнением которого возложить на начальника Управления по работе с крупными контрагентами Комитета.

Заместитель председателя Комитета

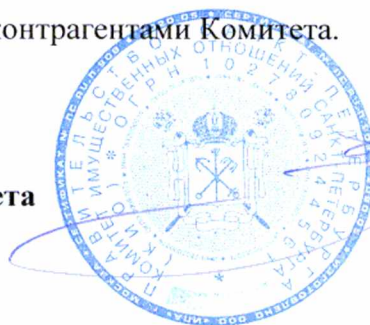

К.В.Федоров

Приложение 1 к распоряжению Комитета
имущественных отношений
Санкт-Петербурга от « 10 » 11 2023 г.

1260-РК

№	Наименование объекта недвижимости	Местоположение объекта недвижимости	Площадь объекта недвижимости в кв.м	Кадастровый номер объекта недвижимости	Объекты культурного наследия
1	Помещение (нежилое)	Санкт-Петербург, ул. Садовая, д.28-30, корп.1, пом.12-Н	70,6	78:31:0105610:1269	Объект культурного наследия регионального значения «Апраксин двор с Мариинским рынком (б.Щукиным двором)-комплекс»
2.	Помещение (нежилое)	Санкт-Петербург, ул. Садовая, д.28-30, корп.1, пом.98Н, 99Н, 100Н, 101Н	122,2	78:00:0000000:2581	Объект культурного наследия регионального значения «Апраксин двор с Мариинским рынком (б.Щукиным двором)-комплекс»
3.	Помещение (нежилое)	Санкт-Петербург, ул. Садовая, д.28-30, корп.36, пом.6-Н	707,7	78:31:0105610:1870	Объект культурного наследия регионального значения «Апраксин двор с Мариинским рынком (б.Щукиным двором)-комплекс»
4.	Здание нежилое	Санкт-Петербург, ул. Садовая, д.28-30, корп.52	1181, 1	78:31:0105610:1072	Объект культурного наследия регионального значения «Апраксин двор с Мариинским рынком (б.Щукиным двором)-комплекс»





ПРАВИТЕЛЬСТВО САНКТ-ПЕТЕРБУРГА

КОМИТЕТ ИМУЩЕСТВЕННЫХ ОТНОШЕНИЙ САНКТ-ПЕТЕРБУРГА

РАСПОРЯЖЕНИЕ

ОКУД

20.12.2023

№ 1462-РК

**О внесении изменений в распоряжение
Комитета имущественных отношений
Санкт-Петербурга от 10.11.2023 № 1260-рк**

В соответствии Положением о Комитете имущественных отношений Санкт-Петербурга (далее – Комитет), утвержденного постановлением Правительства Санкт-Петербурга от 16.02.2015 № 98, на основании обращения **Санкт-Петербургского государственного бюджетного учреждения «Городское управление инвентаризации и оценки недвижимого и движимого имущества», ОГРН (1227800025067)** внести изменения в распоряжение Комитета от 10.11.2023 № 1260-рк «Об использовании объектов недвижимости по адресу: Санкт-Петербург, Садовая улица, дом 28-30, корпуса 1, 36, 52» (далее – Распоряжение):

1. Пункт 1.3. Распоряжения изложить в следующей редакции: «Установления арендной платы за Объекты по результатам аукциона в виде определенных в твердой сумме платежей, вносимых ежеквартально или ежемесячно. Начальная цена аукциона – годовая арендная плата за Объект, рассчитанная в соответствии с Законом Санкт-Петербурга от 14.07.2004 № 387-58 «О методике определения арендной платы за объекты нежилого фонда, арендодателем которых является Санкт-Петербург».

2. Контроль за исполнением настоящего распоряжения оставляю за собой.

Заместитель председателя Комитета



К.В.Федоров





ПРАВИТЕЛЬСТВО САНКТ-ПЕТЕРБУРГА

КОМИТЕТ ИМУЩЕСТВЕННЫХ ОТНОШЕНИЙ САНКТ-ПЕТЕРБУРГА

РАСПОРЯЖЕНИЕ

ОКУД

12. 08. 2022

№ 739-РК

**Об использовании объекта недвижимости
по адресу: Санкт-Петербург, Садовая улица,
дом 28-30, корпус 52**

В соответствии с пунктом 3.11.1 Положения о Комитете имущественных отношений Санкт-Петербурга (далее – Комитет), утвержденного постановлением Правительства Санкт-Петербурга от 16.02.2015 № 98, пунктом 2.2 постановления Правительства Санкт-Петербурга от 12.07.2011 № 939 «О порядке взаимодействия исполнительных органов государственной власти Санкт-Петербурга при распоряжении имуществом, находящимся в государственной собственности Санкт-Петербурга», на основании заявления **Санкт-Петербургского государственного бюджетного учреждения «Агентство по развитию имущественного комплекса Санкт-Петербурга»** (ОГРН 1177847187297) (далее – АРИК):

1. Закрепить на праве оперативного управления за АРИК объект недвижимости - нежилое здание, кадастровый номер 78:31:0105610:1072 площадью 1181,1 кв.м, расположенное по адресу: **Санкт-Петербург, Садовая улица, дом 28-30, корпус 52**, являющееся объектом культурного наследия регионального значения «Апраксин двор с Мариинским рынком (б.Щукиным двором) - комплекс» в соответствии с решением Малого Совета Санкт-Петербургского горсовета № 327 от 07.09.1993 находящееся в государственной собственности Санкт-Петербурга, являющееся имуществом казны Санкт-Петербурга (далее – Объект),

со следующими стоимостными характеристиками в соответствии с Реестром собственности Санкт-Петербурга (Часть I Недвижимое имущество):

первоначальная балансовая стоимость на 01.01.2022 составляет 26 831 855, 39 руб.;

остаточная балансовая стоимость на 01.01.2022 составляет 26 831 855, 39 руб.

2. Установить, что у АРИК право оперативного управления на Объект возникает с момента государственной регистрации.

3. Управлению по работе с крупными контрагентами Комитета обеспечить:

3.1. Представление необходимых документов с заявлением в течение пяти рабочих дней с даты издания настоящего распоряжения в орган, осуществляющий государственный кадастровый учет, государственную регистрацию прав, ведение Единого государственного реестра недвижимости для государственной регистрации права оперативного управления АРИК на Объект в установленном порядке.

3.2. Направление АРИК выписки из Единого государственного реестра недвижимости об основных характеристиках и зарегистрированных правах, удостоверяющих государственную регистрацию права оперативного управления АРИК на Объект, в десятидневный срок с даты ее получения, и соответствующей копии в Управление разграничения и учета имущества Комитета.

4. АРИК обеспечить:

4.1. Предоставление в Управление разграничения и учета имущества Комитета актов приема-передачи Объекта, оформленных между АРИК и Комитетом, для их утверждения в течение десяти дней с даты издания настоящего распоряжения.

4.2. Страхование Объекта в соответствии с распоряжением Комитета по управлению городским имуществом от 11.10.1995 № 572-р «О страховании объектов нежилого фонда».

4.3. Оформление в установленном порядке правоустанавливающих документов на земельный участок необходимый для использования Объекта.


4.4. Соблюдение требований, установленных Федеральным законом от 25.06.2002 № 73-ФЗ «Об объектах культурного наследия (памятниках истории и культуры) народов Российской Федерации», в отношении Объекта.

5. Управлению разграничения и учета имущества Комитета в двухнедельный срок после получения копии выписки из Единого государственного реестра недвижимости обеспечить внесение изменений в Реестр собственности Санкт-Петербурга и направить в адрес Предприятия утвержденные акты приема-передачи одновременно с выписками из Реестра собственности Санкт-Петербурга.

6. Контроль за исполнением настоящего распоряжения оставляю за собой.

Заместитель председателя Комитета

К.В. Федоров

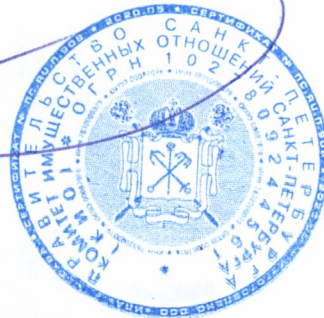

**ПРАВИТЕЛЬСТВО САНКТ-ПЕТЕРБУРГА****ПОСТАНОВЛЕНИЕ**

окуд

24.10.2022

№ 967

О реорганизации и изменении предмета деятельности Санкт-Петербургского государственного бюджетного учреждения «Городское управление инвентаризации и оценки недвижимого и движимого имущества»

В соответствии с подпунктами 1 и 3 пункта 1 статьи 3 Закона Санкт-Петербурга от 26.04.2006 № 223-35 «О государственных унитарных предприятиях Санкт-Петербурга, государственных учреждениях Санкт-Петербурга и иных коммерческих и некоммерческих организациях, учредителем (участником, акционером, членом) которых является Санкт-Петербург» Правительство Санкт-Петербурга

ПОСТАНОВЛЯЕТ:

1. Реорганизовать Санкт-Петербургское государственное бюджетное учреждение «Городское управление инвентаризации и оценки недвижимого и движимого имущества» (далее – ГБУ «ГУИОН») путем присоединения к нему Санкт-Петербургского государственного бюджетного учреждения «Агентство по развитию имущественного комплекса Санкт-Петербурга» (далее – ГБУ «АРИК»).

2. Изменить предмет деятельности ГБУ «ГУИОН», установив, что помимо предмета деятельности, указанного в уставе ГБУ «ГУИОН», предметом деятельности ГБУ «ГУИОН» является материально-техническое обеспечение реализации полномочия Комитета имущественных отношений Санкт-Петербурга по заключению от имени Санкт-Петербурга договоров о передаче государственного имущества Санкт-Петербурга в доверительное управление, аренду, безвозмездное пользование либо на иных правах (за исключением передачи музейных предметов и музейных коллекций, включенных в состав музейного фонда Российской Федерации, жилых помещений по договорам мены, найма, социального найма и аренды, жилых помещений по договорам купли-продажи, заключаемым на основании решений иных исполнительных органов государственной власти Санкт-Петербурга) в части, касающейся объектов культурного наследия (памятников истории и культуры) народов Российской Федерации.

3. ГБУ «ГУИОН» в течение трех рабочих дней уведомить уполномоченный государственный орган, осуществляющий государственную регистрацию юридических лиц, о начале процедуры реорганизации в форме присоединения и обеспечить публикацию уведомления о реорганизации от своего имени и от имени ГБУ «АРИК» в установленном порядке.

4. Комитету имущественных отношений Санкт-Петербурга:

4.1. В трехмесячный срок обеспечить в установленном порядке проведение инвентаризации имущества и обязательств ГБУ «ГУИОН» и ГБУ «АРИК».

4.2. В трехмесячный срок после выполнения пункта 4.1 постановления осуществить юридические действия, связанные с реорганизацией ГБУ «ГУИОН».


4.3. В трехмесячный срок после выполнения пункта 4.2 постановления подготовить и внести на рассмотрение Правительства Санкт-Петербурга проект постановления Правительства Санкт-Петербурга, предусматривающий внесение изменений в постановление Правительства Санкт-Петербурга от 16.02.2015 № 98 «О Комитете имущественных отношений Санкт-Петербурга и признании утратившими силу отдельных постановлений Правительства Санкт-Петербурга» в соответствии с настоящим постановлением.

5. Контроль за выполнением постановления возложить на вице-губернатора Санкт-Петербурга – руководителя Администрации Губернатора Санкт-Петербурга Пикалёва В.И.

Губернатор
Санкт-Петербурга



А.Д.Беглов

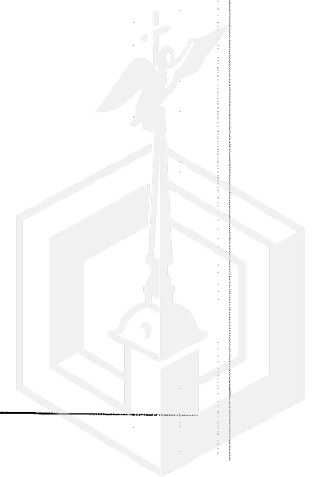



ПРАВИТЕЛЬСТВО САНКТ-ПЕТЕРБУРГА

КОМИТЕТ ИМУЩЕСТВЕННЫХ ОТНОШЕНИЙ САНКТ-ПЕТЕРБУРГА

РАСПОРЯЖЕНИЕ

ОКУД

- 8. 12. 2022

№ 253-Р

**О реорганизации Санкт-Петербургского
государственного бюджетного учреждения
«Городское управление инвентаризации
и оценки недвижимого и движимого имущества»**

В соответствии с постановлением Правительства Санкт-Петербурга от 24.10.2022 № 967 «О реорганизации и изменении предмета деятельности Санкт-Петербургского государственного бюджетного учреждения «Городское управление инвентаризации и оценки недвижимого и движимого имущества» и Положением о Комитете имущественных отношений Санкт-Петербурга, утвержденным постановлением Правительства Санкт-Петербурга от 16.02.2015 № 98:

1. Принять к сведению, что Санкт-Петербургское государственное бюджетное учреждение «Городское управление инвентаризации и оценки недвижимого и движимого имущества» (основной государственный регистрационный номер 1227800025067, далее – СПб ГБУ «Городское управление инвентаризации и оценки недвижимого и движимого имущества») реорганизуется путем присоединения к нему Санкт-Петербургского государственного бюджетного учреждения «Агентство по развитию имущественного комплекса Санкт-Петербурга» (основной государственный регистрационный номер 1177847187297, далее – СПб ГБУ «АРИК»).

2. Утвердить изменения в устав СПб ГБУ «Городское управление инвентаризации и оценки недвижимого и движимого имущества» согласно приложению к настоящему распоряжению.

3. Руководителям СПб ГБУ «Городское управление инвентаризации и оценки недвижимого и движимого имущества» и СПб ГБУ «АРИК»:

3.1. В двухнедельный срок со дня издания настоящего распоряжения представить в уполномоченный регистрирующий орган документы, необходимые при реорганизации в соответствии со статьей 14 Федерального закона от 08.08.2001 № 129-ФЗ «О государственной регистрации юридических лиц и индивидуальных предпринимателей».

3.2. В недельный срок со дня получения из регистрирующего органа документов, подтверждающих внесение в Единый государственный реестр

СПб ГБУ «АРИК»
№ 1684/22-0-0
от 09.12.2022



юридических лиц записей о прекращении деятельности СПб ГБУ «АРИК», реорганизации СПб ГБУ «Городское управление инвентаризации и оценки недвижимого и движимого имущества», внесения изменений в учредительные документы СПб ГБУ «Городское управление инвентаризации и оценки недвижимого и движимого имущества» представить в Комитет имущественных отношений Санкт-Петербурга копии указанных документов.

4. Контроль за выполнением настоящего распоряжения остается за председателем Комитета.

Председатель Комитета



Л.В.Кулаков



М

Приложение
к распоряжению Комитета
имущественных отношений
Санкт-Петербурга
от 8.12.2022 № 253-Р

**Изменения
в устав СПб ГБУ «Городское управление инвентаризации
и оценки недвижимого и движимого имущества»**

1. Пункт 1.1 Устава изложить в следующей редакции:

«1.1. Санкт-Петербургское государственное бюджетное учреждение «Городское управление инвентаризации и оценки недвижимого и движимого имущества», сокращенное наименование: ГБУ «ГУИОН», в дальнейшем именуемое «Учреждение», создано от имени субъекта Российской Федерации – города Санкт-Петербурга в процессе реорганизации в форме преобразования Санкт-Петербургского государственного унитарного предприятия «Городское управление инвентаризации и оценки недвижимости» на основании постановления Правительства Санкт-Петербурга от 26.08.2021 № 624 «О внесении изменений в постановление Правительства Санкт-Петербурга от 16.02.2015 № 98 и реорганизации Санкт-Петербургского государственного унитарного предприятия «Городское управление инвентаризации и оценки недвижимости».

Устав Учреждения утвержден распоряжением Комитета имущественных отношений Санкт-Петербурга от 01.12.2021 № 99-р и зарегистрирован Межрайонной инспекцией Федеральной налоговой службы № 15 по Санкт-Петербургу 01.03.2022 за основным государственным регистрационным номером 1227800025067.

На основании постановления Правительства Санкт-Петербурга от 24.10.2022 № 967 «О реорганизации и изменении предмета деятельности Санкт-Петербургского государственного бюджетного учреждения «Городское управление инвентаризации и оценки недвижимого и движимого имущества» реорганизовано путем присоединения к нему Санкт-Петербургского государственного бюджетного учреждения «Агентство по развитию имущественного комплекса Санкт-Петербурга».

Учреждение является правопреемником Санкт-Петербургского государственного унитарного предприятия «Городское управление инвентаризации и оценки недвижимости» и Санкт-Петербургского государственного бюджетного учреждения «Агентство по развитию имущественного комплекса Санкт-Петербурга» в полном объеме по всем правам и обязанностям.

Изменения в Устав Учреждения утверждены распоряжением Комитета имущественных отношений Санкт-Петербурга от 08.12.2022 № 253-Р».

2. Пункт 2.2 Устава дополнить абзацем следующего содержания:

«по заключению от имени Санкт-Петербурга договоров о передаче государственного имущества Санкт-Петербурга в доверительное управление, аренду, безвозмездное пользование либо на иных правах (за исключением передачи музейных предметов и музейных коллекций, включенных в состав музейного фонда Российской Федерации, жилых помещений по договорам мены, найма, социального найма и аренды, жилых помещений по договорам купли-продажи, заключаемым на основании решений иных исполнительных органов государственной власти Санкт-Петербурга) в части, касающейся объектов культурного наследия (памятников истории и культуры) народов Российской Федерации».

3. Пункт 2.3 Устава дополнить подпунктами 2.3.16, 2.3.17 следующего содержания:

«2.3.16. Проведение комплекса мероприятий по подготовке объектов недвижимости к передаче в доверительное управление, аренду, безвозмездное пользование либо на иных правах (за исключением передачи музейных предметов и музейных коллекций, включенных в состав музейного фонда Российской Федерации, жилых помещений по договорам мены, найма, социального найма и аренды, жилых помещений по договорам купли-продажи, заключаемым на основании решений иных исполнительных органов государственной власти Санкт-Петербурга) в части, касающейся объектов культурного наследия (памятников истории и культуры) народов Российской Федерации.

2.3.17. Проведение мероприятий по получению документов, необходимых для принятия решения о проведении аукциона на право заключения договора аренды объекта культурного наследия (памятника истории и культуры) народов Российской Федерации, включенного в единый государственный реестр объектов культурного наследия (памятников истории и культуры) народов Российской Федерации (далее – ОКН)/на право заключения договора аренды неиспользуемого ОКН, находящегося в неудовлетворительном состоянии, собственником которого является Санкт-Петербург».

4. Пункт 2.5 Устава изложить в следующей редакции:

«2.5. Учреждение вправе осуществлять следующие иные виды деятельности, в том числе приносящие доход, не являющиеся основными видами деятельности, лишь постольку, поскольку это служит достижению целей, ради которых оно создано, и соответствующие указанным целям:».




Выписка из Единого государственного реестра недвижимости об основных характеристиках и зарегистрированных правах на объект недвижимости

Сведения об основных характеристиках объекта недвижимости

В Единый государственный реестр недвижимости внесены следующие сведения:

Здание		Всего листов выписки: 15	
Лист № 1 раздела 1	Всего листов раздела 1: 1	Всего разделов: 4	Всего листов выписки: 15
Кадастровый номер:	78:31:0105610:1072		
Номер кадастрового квартала:	78:31:0105610		
Дата присвоения кадастрового номера:	19.09.2012		
Ранее присвоенный государственный учетный номер:	Инвентарный номер б/н		
Местоположение:	г. Санкт-Петербург, Садовая улица, дом 28-30, корпус 52		
Площадь, м2:	1181.1		
Назначение:	Нежилое		
Наименование:	Нежилое здание		
Количество этажей, в том числе подземных этажей:	3, в том числе подземных 1		
Год ввода в эксплуатацию по завершении строительства:	1870		
Год завершения строительства:	данные отсутствуют		
Кадастровая стоимость, руб:	26831855.39		
Кадастровые номера иных объектов недвижимости, в пределах которых расположен объект недвижимости:	78:31:0105605:3		
Кадастровые номера помещений, машино-мест, расположенных в здании или сооружении:	78:31:0105610:1708, 78:31:0105610:1709, 78:31:0105610:1710, 78:31:0105610:1711, 78:31:0105610:1712, 78:31:0105610:1713, 78:31:0105610:1714, 78:31:0105610:1715, 78:31:0105610:1716, 78:31:0105610:1717, 78:31:0105610:1718		
Виды разрешенного использования:	данные отсутствуют		
Статус записи об объекте недвижимости:	Сведения об объекте недвижимости имеют статус "актуальные, ранее учтенные"		
Особые отметки:	данные отсутствуют		
Получатель выписки:	Вяткина Татьяна Игоревна (представитель правообладателя), Правообладатель: от имени заявителя Санкт-Петербургское государственное бюджетное учреждение "Городское управление инвентаризации и оценки недвижимого и движимого имущества", 7841097748		

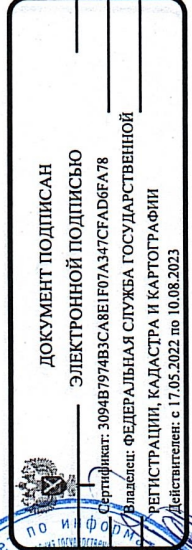

инициалы, фамилия

Выписка из Единого государственного реестра недвижимости об основных характеристиках и зарегистрированных правах на объект недвижимости

Сведения о зарегистрированных правах

Здание	
вид объекта недвижимости	
Лист № 1 раздела 2	Всего листов раздела 2: 2
Всего листов: 4	Всего разделов: 4
Всего листов выписки: 15	
21.03.2023г.	
Кадастровый номер: 78:31:0105610:1072	

1	Правообладатель (правообладатели):	1.1	Санкт-Петербургское государственное бюджетное учреждение "Городское управление инвентаризации и оценки недвижимого и движимого имущества", ИНН: 7841097748, ОГРН: 1227800025067
	Сведения о возможности предоставления третьим лицам персональных данных физического лица:	1.1.1	данные отсутствуют
2	Вид, номер, дата и время государственной регистрации права:	2.1	Оперативное управление 78:31:0105610:1072-78/011/2023-5 21.03.2023 09:37:14
3	Документы-основания	3.1	Постановление Правительства Санкт-Петербурга, № 967, выдан 24.10.2022
4	Сведения об осуществлении государственной регистрации сделки, права, ограничения права без необходимого в силу закона согласия третьего лица, органа:	4.1	данные отсутствуют
5	Ограничение прав и обременение объекта недвижимости: не зарегистрировано		
1	Правообладатель (правообладатели):	1.2	Санкт-Петербург
	Сведения о возможности предоставления третьим лицам персональных данных физического лица:	1.1.1	данные отсутствуют
2	Вид, номер, дата и время государственной регистрации права:	2.2	Собственность 78-01-50/2001-536.1 27.03.2001 00:00:00
4	Сведения об осуществлении государственной регистрации сделки, права, ограничения права без необходимого в силу закона согласия третьего лица, органа:	4.2	данные отсутствуют
5	Ограничение прав и обременение объекта недвижимости: не зарегистрировано		

**КАДАСТРОВЫЙ СЕКТОР
УОЦ МОСКОВСКОГО РАЙОНА
СЕКТОРА
Г. СВЯТО-УСАСЕНСКОЕ**

05.04.2023г.

Полное наименование должности: **Евгеньевна**

05.04.2023г.

Инициалы, фамилия

ДОКУМЕНТ ПОДПИСАН
ЭЛЕКТРОННОЙ ПОДПИСЬЮ

Сертификат: 3094В7974ВЗСАВЕ1F07A37CFAB6FA78
Владелец: ФЕДЕРАЛЬНАЯ СЛУЖБА ГОСУДАРСТВЕННОЙ
РЕГИСТРАЦИИ, КАДАСТРА И КАРТОГРАФИИ
Действителен: с 17.05.2022 по 10.08.2023

Здание		вид объекта недвижимости	
Лист № 2 раздела 2	Всего листов раздела 2: 2	Всего разделов: 4	Всего листов выписки: 15
21.03.2023г.			
Кадастровый номер: 78:31:0105610:1072			
6	Заявленные в судебном порядке права требования:	данные отсутствуют	
7	Сведения о возражении в отношении зарегистрированного права:	данные отсутствуют	
8	Сведения о возможности предоставления третьим лицам персональных данных физического лица	данные отсутствуют	
9	Сведения о наличии решения об изъятии объекта недвижимости для государственных и муниципальных нужд:	данные отсутствуют	
10	Сведения о невозможности государственной регистрации без личного участия правообладателя или его законного представителя:	данные отсутствуют	
11	Правопритязания и сведения о наличии поступивших, но не рассмотренных заявлений о проведении государственной регистрации права (перехода, прекращения права), ограничения права или обременения объекта недвижимости, сделки в отношении объекта недвижимости:	отсутствуют	




КАДАСТРОВЫЙ СЕКТОР
 ЦЕНТРАЛЬНОГО УПРАВЛЕНИЯ
 СЕКТОР 4
 Г.С. полное наименование, должности
 ГАБРИИЛОВА КРИНА
 ЕВГЕНЬЕВНА
 05.04.23
 17:45

ДОКУМЕНТ ПОДПИСАН
 ЭЛЕКТРОННОЙ ПОДПИСЬЮ
 Сертификат: 3094B7974B3C8A8E1F07A347CFAD6FA78
 Владелец: ФЕДЕРАЛЬНАЯ СЛУЖБА ГОСУДАРСТВЕННОЙ
 РЕГИСТРАЦИИ, КАДАСТРА И КАРТОГРАФИИ
 Действителен: с 17.05.2022 по 10.08.2023

инициалы, фамилия

Выписка из Единого государственного реестра недвижимости об основных характеристиках и зарегистрированных правах на объект недвижимости
Описание местоположения объекта недвижимости

Здание			
ВИД ОБЪЕКТА НЕДВИЖИМОСТИ			
Лист № 1 раздела 4	Всего листов раздела 4: 1	Всего разделов: 4	Всего листов выписки: 15
21.03.2023г.			
Кадастровый номер: 78:31:0105610:1072			

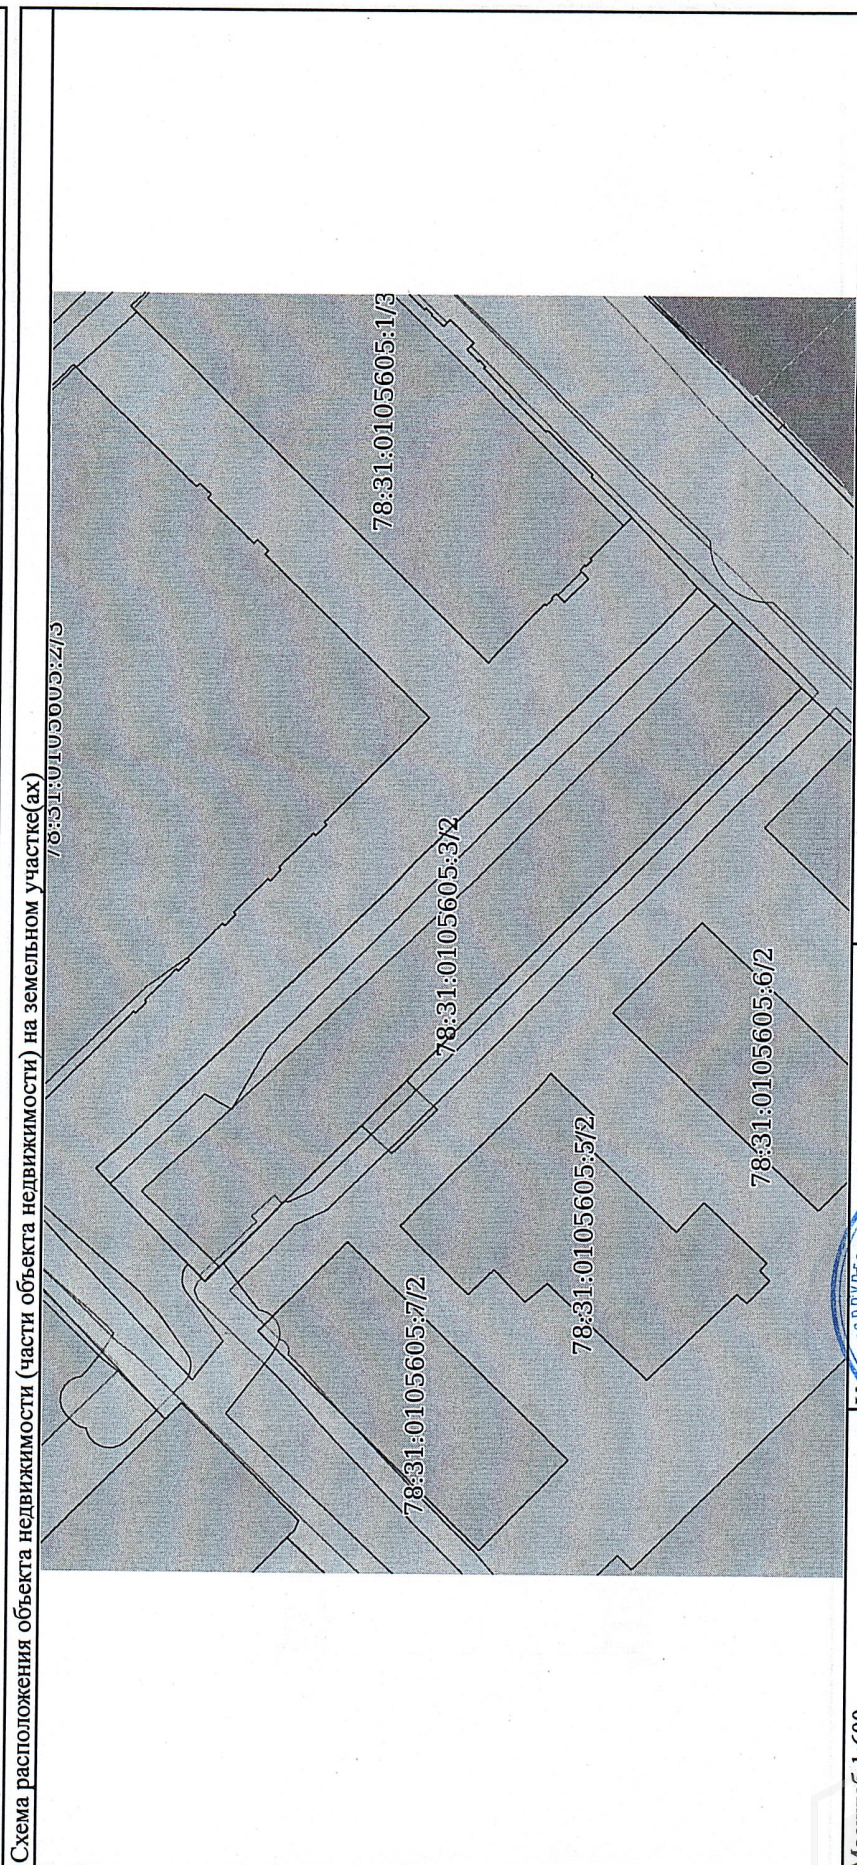

Масштаб 1:600

Условные обозначения:


НАЧАЛЬНИК СЕКТОРА
ЦОУ МОСКОВСКОГО РАЙОНА
СЕКТОР 4
Г. С/Б. УЛ. ВАРШАВСКАЯ Д. 63А
Евгеньевна 05.04.2023

ДОКУМЕНТ ПОДПИСАН
ЭЛЕКТРОННОЙ ПОДПИСЬЮ
Сертификат: 3094В7974В3САВЕ1F074347СГАБ6А78
Вид докум.: ФЕДЕРАЛЬНАЯ СЛУЖБА ГОСУДАРСТВЕННОЙ
РЕГИСТРАЦИИ, КАДАСТРА И КАРТОГРАФИИ
Действителен: с 17.05.2022 по 10.08.2023

Инициалы, фамилия

Выписка из Единого государственного реестра недвижимости об основных характеристиках и зарегистрированных правах на объект недвижимости
План расположения помещения, машино-места на этаже (плане этажа)

Здание		
вид объекта недвижимости		
Лист № 1 раздела 5	Всего листов раздела 5: 11	Всего разделов: 4
		Всего листов выписки: 15
21.03.2023г.		
Кадастровый номер: 78:31:0105610:1072		
Номер этажа (этажей): подвал		

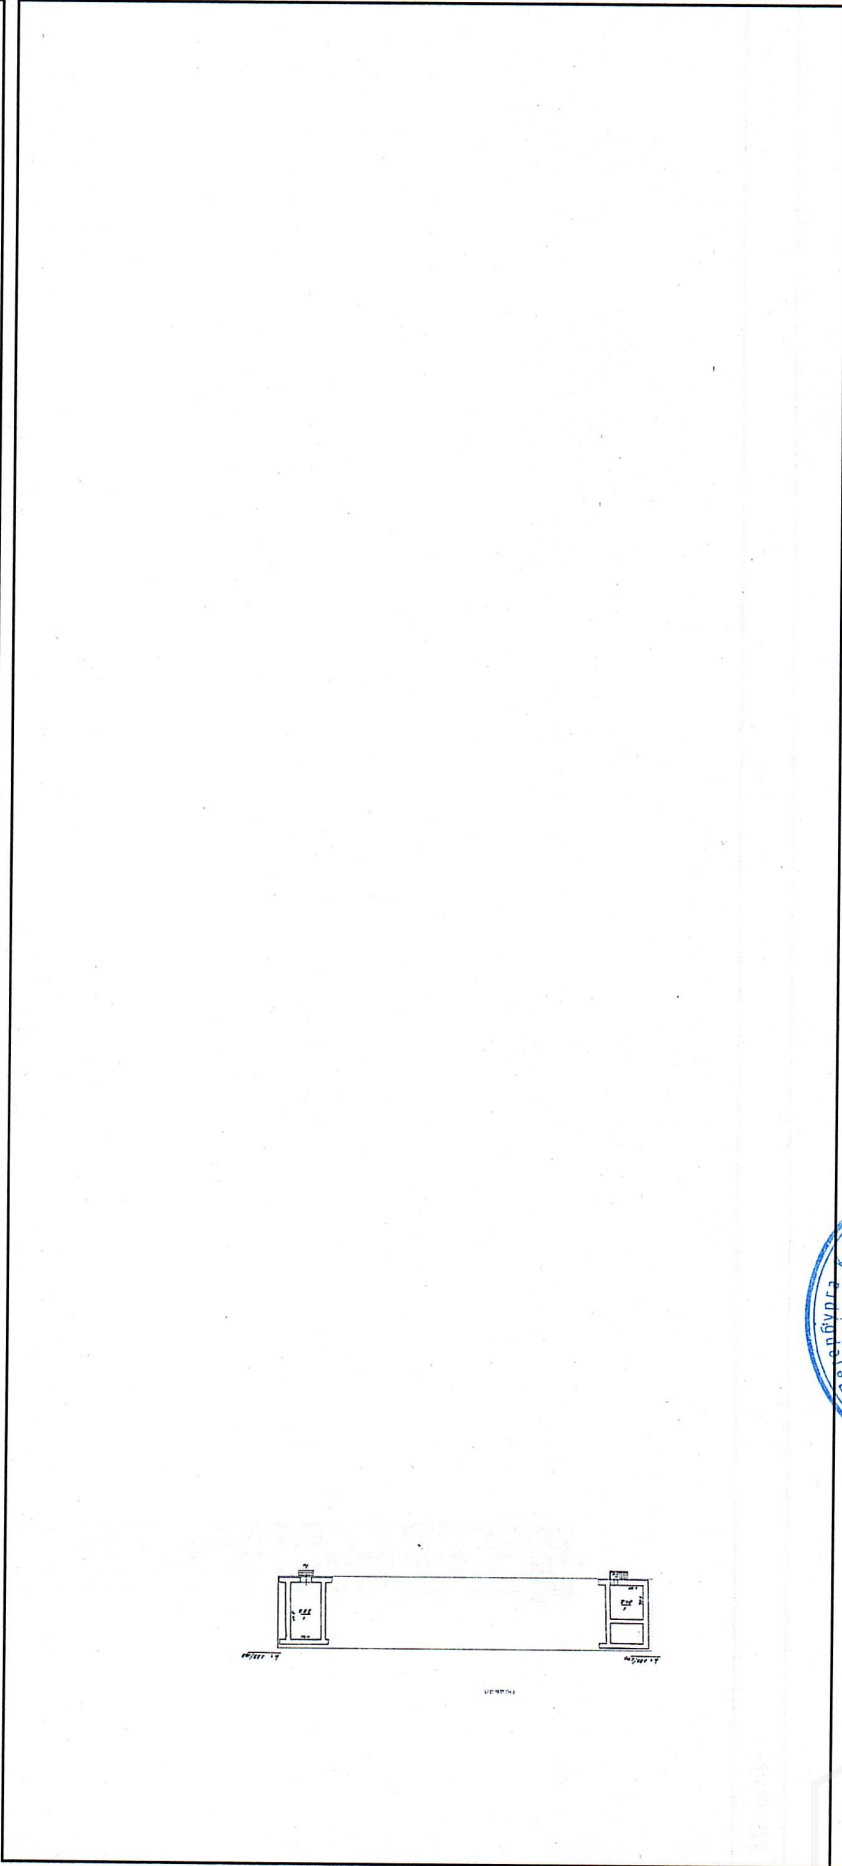

Масштаб 1



ДОКУМЕНТ ПОДПИСАН
ЭЛЕКТРОННОЙ ПОДПИСЬЮ
Сертификат: 3094B7974B3CA8E1F07A347CFAD6FA78
Владелец: ФЕДЕРАЛЬНАЯ СЛУЖБА ГОСУДАРСТВЕННОЙ
РЕГИСТРАЦИИ, КАДАСТРА И КАРТОГРАФИИ
Действителен: с 17.05.2022 по 10.08.2023



НАЧАЛЬНИК СЕКТОРА
МОСКОВСКОГО РАЙОНА
СЕКТОРА 4
Г.С. ПОЛНОСТЬЮ НАИМЕНОВАНИЕ ПОЛНОСТИ
ГАВРИЛОВА ИРИНА
ЕВГЕНЬЕВНА
05.04.2023 * ИЕВВЭ
Р.А.

инициалы, фамилия

Здание
вид объекта недвижимости

Лист № 2 раздела 5
Всего листов раздела 5: 11
Всего разделов: 4
Всего листов выписки: 15

21.03.2023г.
Кадастровый номер: 78:31:0105610:1072
Номер этажа (этажей): 2

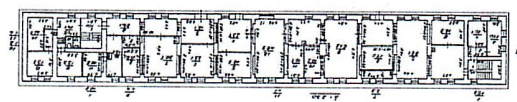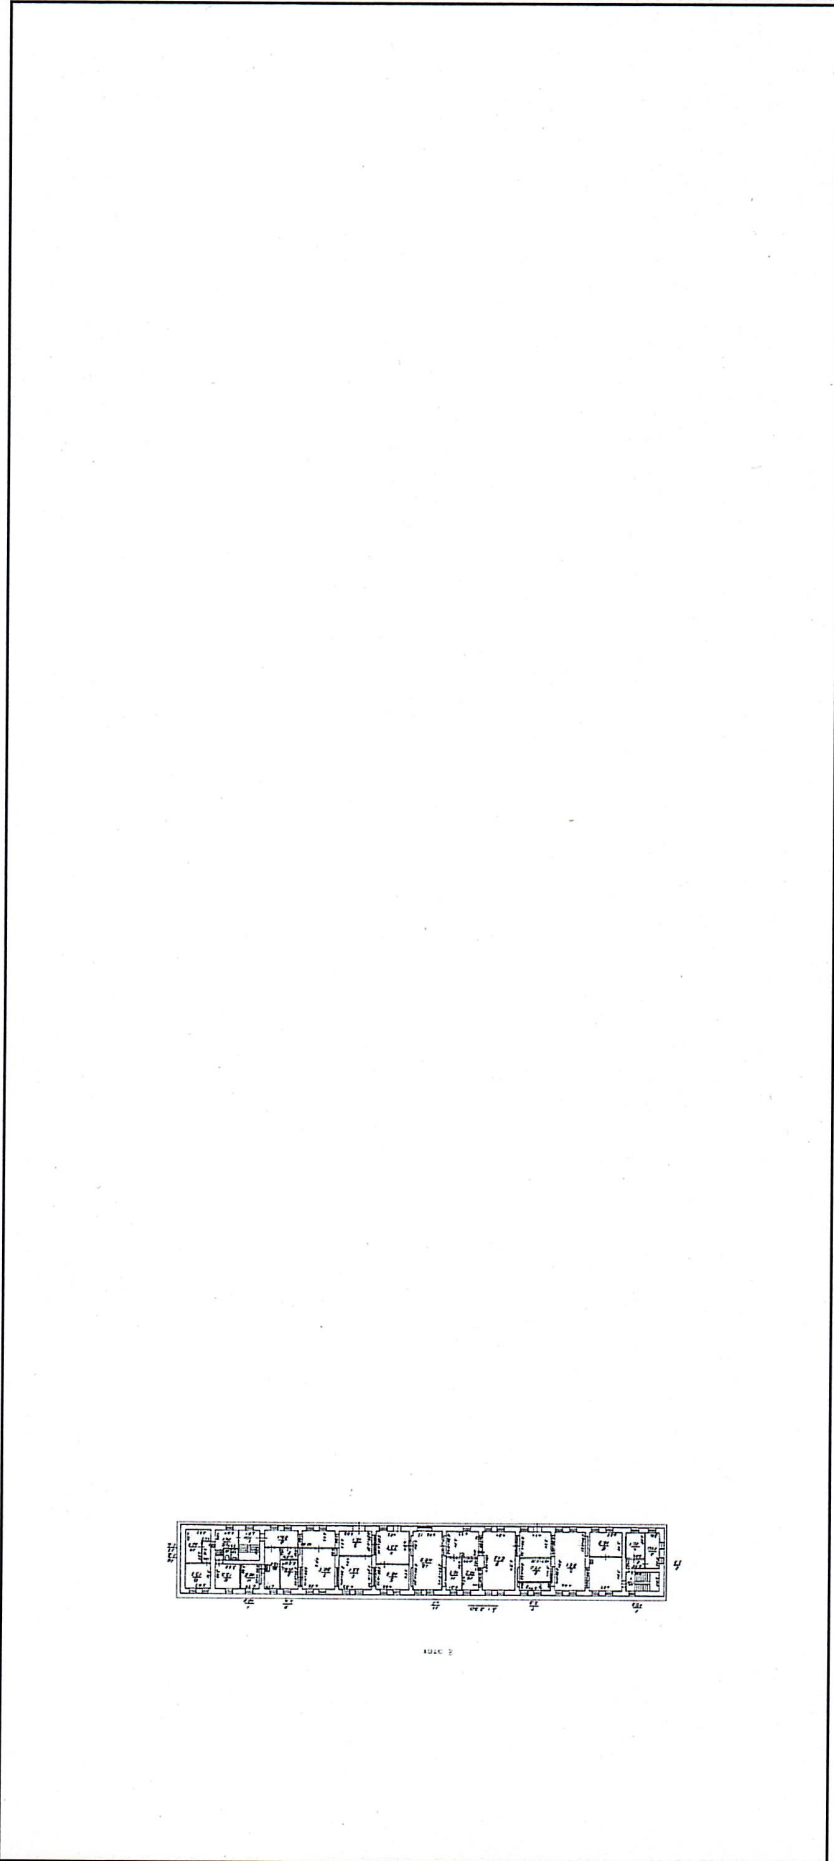

Масштаб 1




ДОКУМЕНТ ПОДПИСАН
ЭЛЕКТРОННОЙ ПОДПИСЬЮ
Сертификат: 3094B7974B3A8E1F07A347CFA06FA78
Владелец: ФЕДЕРАЛЬНАЯ СЛУЖБА ГОСУДАРСТВЕННОЙ
РЕГИСТРАЦИИ, КАДАСТРА И КАРТОГРАФИИ
Действителен: с 17.05.2022 по 10.08.2023

ПОЛНОЕ НАИМЕНОВАНИЕ ДОЛЖНОСТИ
Г. АВРИЛОВА ИРИНА
ЕВГЕНЬЕВНА
05.04.2023
Инициалы, фамилия

Здание	
вид объекта недвижимости	
Лист № 3 раздела 5	Всего листов раздела 5: 11
Всего листов выписки: 15	Всего разделов: 4

21.03.2023г.	Номер этажа (этажей): 2
Кадастровый номер: 78:31:0105610:1072	

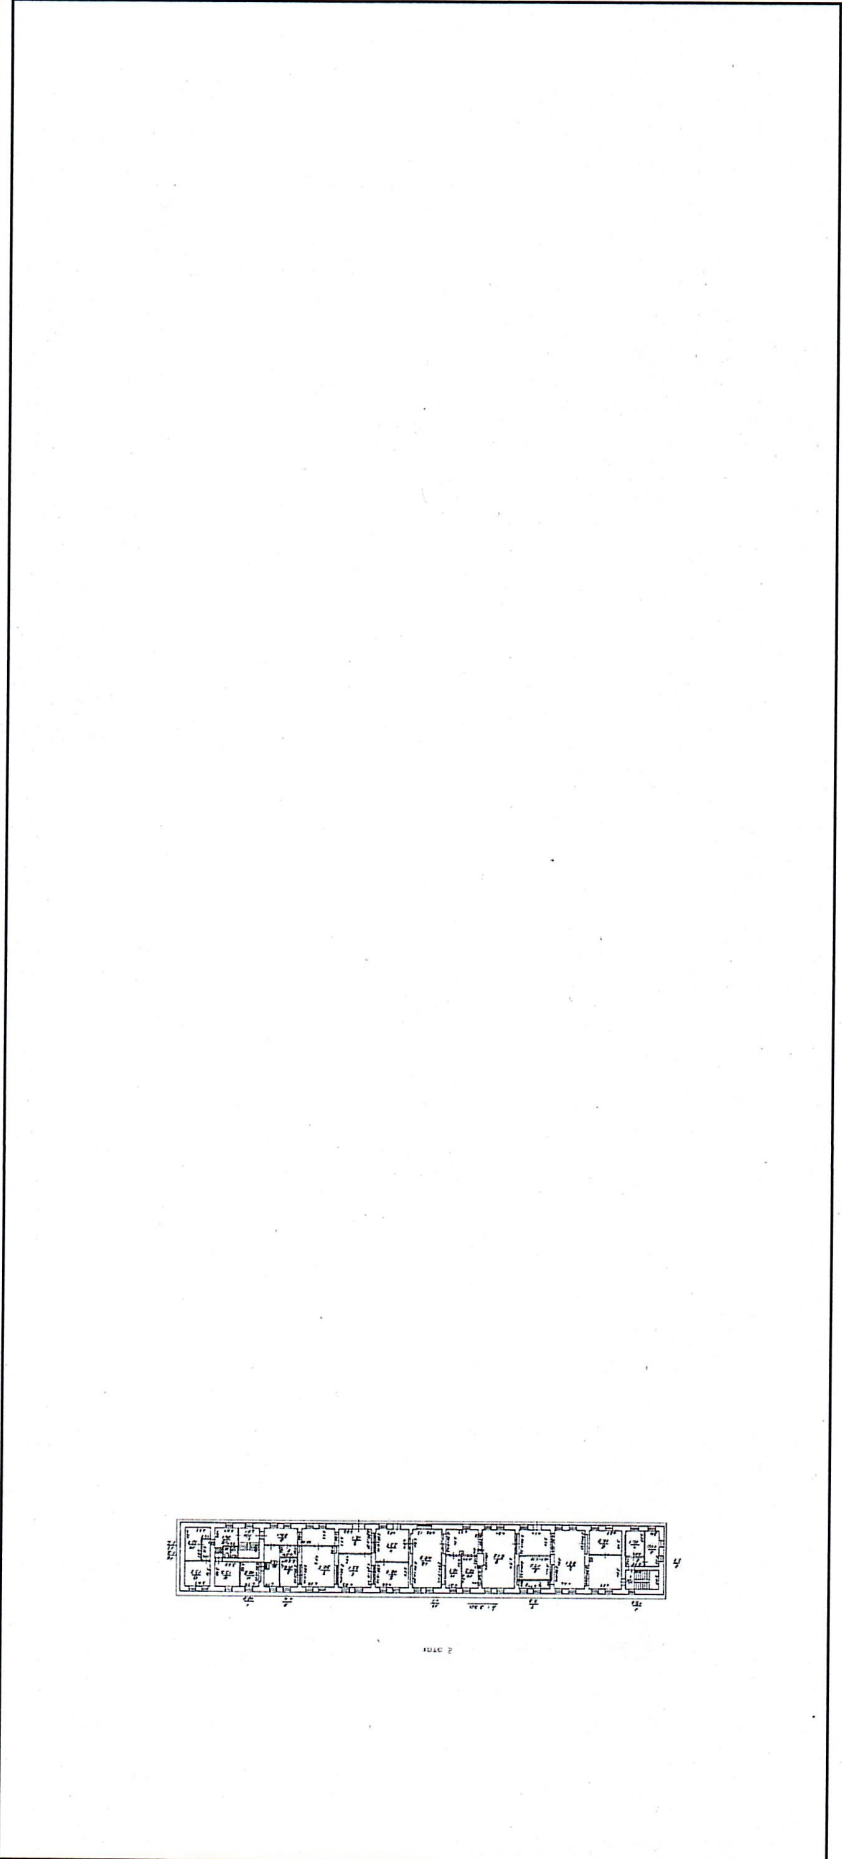

Масштаб 1

ГАУЗ «Центральный сектор
 Департамента государственной
 регистрации, кадастра и картографии
 Московской области
 Сектор 4
 Г.С.Е. полное наименование должности
 ТАВРИЛОВА ЕРЕНА
 ЕЛГЕНЬЕВА
 05.04.2023

ДОКУМЕНТ ПОДПИСАН
 ЭЛЕКТРОННОЙ ПОДПИСЬЮ
 Сертификат: 3094B7974B3A8E1F07A347CFAD6678
 Владелец: ФЕДЕРАЛЬНАЯ СЛУЖБА ГОСУДАРСТВЕННОЙ
 РЕГИСТРАЦИИ, КАДАСТРА И КАРТОГРАФИИ
 Действителен с 17.05.2022 по 10.08.2023

инициалы, фамилия

Здание
вид объекта недвижимости

Лист № 4 раздела 5
Всего листов раздела 5: 11
Всего разделов: 4
Всего листов выписки: 15


21.03.2023г.

Кадастровый номер: 78:31:0105610:1072


Номер этажа (этажей): подвал



Масштаб 1

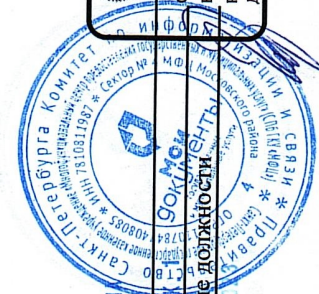

НАЧАЛЬНИК СЕКТОРА
МОИ МОСКОВСКОГО РАЙОН
СЕКТОРА 4
Г. СРЕД. УП. БАШАВСКАЯ Д. 63
П. АРПИЦЕВ
ЕГЕНЬЕВНА
05.04.2023

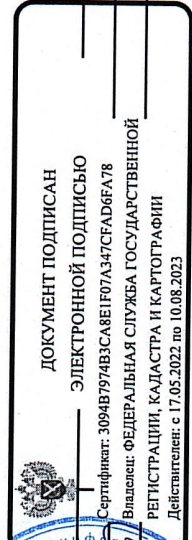

инициалы, фамилия

Здание

вид объекта недвижимости

Лист № 5 раздела 5

Всего листов раздела 5: 11


Всего разделов: 4

Всего листов выписки: 15

21.03.2023г.

Кадастровый номер: 78:31:0105610:1072

Номер этажа (этажей): 1

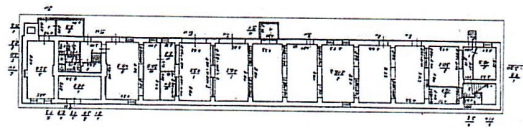

Масштаб 1



НАЧАЛЬНИК СЕКТОРА
 ФЕДЕРАЛЬНОГО СЛУЖБЫ ТЕХНИЧЕСКОГО РЕГУЛИРОВАНИЯ
 САНКТ-ПЕТЕРБУРГА
 ГАВРИЛОВА КРИНА
 ЕВГЕНЬЕВНА

ДОКУМЕНТ ПОДПИСАН
 ЭЛЕКТРОННОЙ ПОДПИСЬЮ
 Сертификат: 3094В794ВЗСАВЕ107А347СГАДБ6А78
 Владелец: ФЕДЕРАЛЬНАЯ СЛУЖБА ГОСУДАРСТВЕННОЙ
 РЕГИСТРАЦИИ, КАДАСТРА И КАРТОГРАФИИ
 Действителен: с 17.05.2022 по 10.08.2023

инициалы, фамилия

05.04.2023

AVC

Здание

вид объекта недвижимости

Лист № 6 раздела 5

Всего листов раздела 5: 11


Всего разделов: 4

Всего листов выписки: 15

21.03.2023г.

Кадастровый номер: 78:31:0105010:1072

Номер этажа (этажей): 1

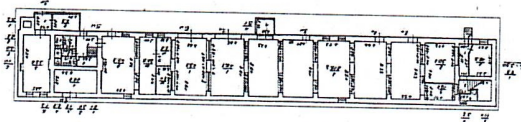

Масштаб 1

ТАЧКАВИЧ СЕКТОРА
 ИСУДА И СУКОВОГО РАЙОНА
 Сектор 4
 Г.О.О.Б.
 ПОЛНОЕ НАИМЕНОВАНИЕ ДОЛЖНОСТИ
 ТАЧКАВИЧ ИРИНА
 ЕВГЕНЬЕВНА



ДОКУМЕНТ ПОДПИСАН

ЭЛЕКТРОННОЙ ПОДПИСЬЮ

Сертификат: 3094В7974В3САВЕ1Р07А347СГА06ГА78

Выдана: ФЕДЕРАЛЬНАЯ СЛУЖБА ГОСУДАРСТВЕННОЙ

РЕГИСТРАЦИИ, КАДАСТРА И КАРТОГРАФИИ

Действителен: с 17.05.2022 по 10.08.2023

инициалы, фамилия

05.04.2023
И.И.

Здание

вид объекта недвижимости

Лист № 7 раздела 5

Всего листов раздела 5: 11


Всего разделов: 4

Всего листов выписки: 15

21.03.2023г.

Кадастровый номер: 78:31:0105610:1072

Номер этажа (этажей): 1

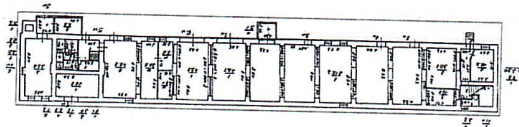

Масштаб 1

МАШИНСКИЙ СЕКТОРА

МОСКОВСКОГО РАЙОНА

СЕКТОРА ПОЛНОЕ наименование должности

Г. СЕВ УЛЬЯРШАВСКАЯ Д. ВУ.

ТАВРИЛОВА КРИНА

ЕВГЕНЬЕВНА

05.04.2023

Р.Н.

ДОКУМЕНТ ПОДПИСАН
ЭЛЕКТРОННОЙ ПОДПИСЬЮ
Сертификат: 3094В7974ВЗСАВЕ1F07A347СFAB6FA78
Федеральное агентство по техническому регулированию и метрологии
Федеральная служба государственной регистрации, кадастра и картографии
Инициалы, фамилия



Здание

вид объекта недвижимости

Лист № 8 раздела 5

Всего листов раздела 5: 11


Всего разделов: 4

Всего листов выписки: 15

21.03.2023г.

Кадастровый номер: 78:31:0105610:1072

Номер этажа (этажей): 1

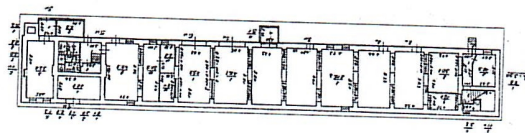

Масштаб 1

НАЧАЛЬНИК СЕКТОРА
 ПОДПИСАНИЕ
 ПОЛНОЕ НАИМЕНОВАНИЕ ДОЛЖНОСТИ
 ТОВАРИЩА ИРИНА
 ЕВГЕНЬЕВНА

05.04.2023

ИРИНА



ДОКУМЕНТ ПОДПИСАН
 ЭЛЕКТРОННОЙ ПОДПИСЬЮ
 Сертификат: 3094B7974B3CA8E1F07437CFAD6FA78
 Владелец: ФЕДЕРАЛЬНАЯ СЛУЖБА ГОСУДАРСТВЕННОЙ
 РЕГИСТРАЦИИ, КАДАСТРА И КАРТОГРАФИИ
 Действителен с 17.05.2022 по 10.08.2023

Инициалы, фамилия

Здание

вид объекта недвижимости

Лист № 9 раздела 5

Всего листов раздела 5: 11


Всего разделов: 4

Всего листов выписки: 15

21.03.2023г.

Кадастровый номер: 78:31:0105610:1072

Номер этажа (этажей): 1

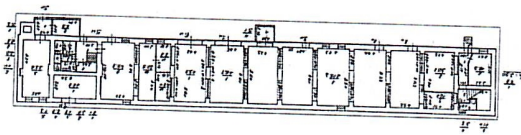

Масштаб 1

НАЧАЛЬНИК СЕКТОРА
НОЧ МОСКОВСКОГО РАЙОНА
СЕКТОР 4
Г. СЕНЬ УЛ. ПОЛИБЕ-НАЙМЕНОВАНИЕ ДОЛЖНОСТИ
ТАВРИЛОВА КРИНА
ЕВЛЕНЬЕВНА
05.04.2023



ДОКУМЕНТ ПОДПИСАН
ЭЛЕКТРОННОЙ ПОДПИСЬЮ

Сертификат: 3094В7974ВЗСАВЕ1074347СГАДБ6А78

Владелец: ФЕДЕРАЛЬНАЯ СЛУЖБА ГОСУДАРСТВЕННОЙ

РЕГИСТРАЦИИ, КАДАСТРА И КАРТОГРАФИИ

Действителен: с 17.05.2022, по 10.08.2023

инициалы, фамилия

Здание

вид объекта недвижимости

Лист № 10 раздела 5

Всего листов раздела 5: 11


Всего разделов: 4

Всего листов выписки: 15


21.03.2023г.

Кадастровый номер: 78:31:0105610:1072

Номер этажа (этажей): 1

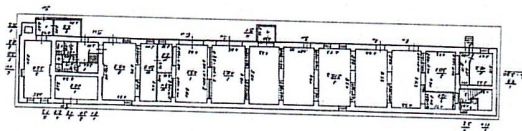

Масштаб 1

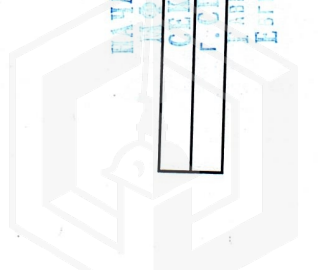

НАЧАЛЬНИК СЕКТОРА
 ПОИ МОСКОВСКОГО РАЙОНА
 СЕКТОР 4
 Г. СЕДУКОВА
 полное наименование должности
 ТАВРИЦОВА ИРИНА
 ЕЛЕНЬБЕРНА

05.04.2023
 ИИ

ДОКУМЕНТ ПОДПИСАН
 ЭЛЕКТРОННОЙ ПОДПИСЬЮ
 Сертификат: 30948797483СА8Е1F07A347CFAD6FA78
 Владелец: ФЕДЕРАЛЬНАЯ СЛУЖБА ГОСУДАРСТВЕННОЙ
 РЕГИСТРАЦИИ, КАДАСТРА И КАРТОГРАФИИ
 Действителен: с 17.05.2022 по 10.08.2023

инициалы, фамилия

Здание

вид объекта недвижимости

Лист № 11 раздела 5

Всего листов раздела 5: 11


Всего разделов: 4

Всего листов выписки: 15

21.03.2023г.

Кадастровый номер: 78:31:0105610:1072

Номер этажа (этажей): 1

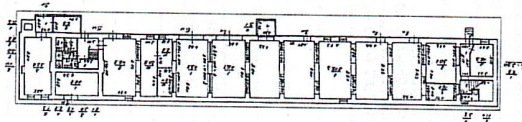

Масштаб 1

НАЧАЛЬНИК СЕКТОРА
ДЕПАРТАМЕНТА
СЕКТОРА 4
Г. САНКТ-ПЕТЕРБУРГ, УЛ. ПОЛНОЧНАЯ, Д. 107/2
ТАВРИЛОВА ИРИНА
БЕГЕНЬКОВА



ДОКУМЕНТ ПОДПИСАН
ЭЛЕКТРОННОЙ ПОДПИСЬЮ
Сертификат: 3094B7974B3CA8E1F07A347CFAD6FA78
Владелец: ФЕДЕРАЛЬНАЯ СЛУЖБА ГОСУДАРСТВЕННОЙ
РЕГИСТРАЦИИ, КАДАСТРА И КАРТОГРАФИИ
Действителен с 17.05.2022 по 10.08.2023


инициалы, фамилия

В настоящем документе прошито

157972/2015 лист *6*

НАЧАЛЬНИК СЕКТОРА
МОЦ МОСКОВСКОГО РАЙОНА
СЕКТОР 4
Г. СИБЬ УЛ. ВАРШАВСКАЯ Д. 1
ГАВРИЛОВА ИРИНА
ЕВГЕНЬЕВНА



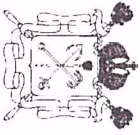

Правительство Санкт-Петербурга
Комитет имущественных отношений Санкт-Петербурга
Санкт-Петербургское государственное

**бюджетное учреждение
«ГОРОДСКОЕ УПРАВЛЕНИЕ
ИНВЕНТАРИЗАЦИИ И ОЦЕНКИ
НЕДВИЖИМОГО И ДВИЖИМОГО
ИМУЩЕСТВА» (ГБУ «ГИИОН»)**

ул. Маяковского, д. 19/15
Санкт-Петербург, 191014
тел. (812)777-51-11, факс (812)644-51-51
E-mail: info@gion.spb.ru
ОКПО 50241950 ОГРН 1227800025067
ИНН 7841097748/КПП 784101001

19 ДЕК 2023

№ *5/4*

На № _____ от _____


В соответствии с Вашей заявкой произведен расчет рыночной ставки аренды методом массовой оценки по методике определения арендной платы за объекты нежилого фонда, утвержденной Законом Санкт-Петербурга от 14.07.2004 № 387-58 и постановлением Правительства Санкт-Петербурга от 21.12.2005 № 1958, за помещенные здание, расположенное по адресу: г. Санкт-Петербург, Садовая улица, д.28-30, к.52.

Согласно расчетам рыночная ставка аренды объекта в 2024 году составит **4 845,55 руб./кв.м в год или 311 568,87 руб. в год без учета НДС за общую площадь помещения.**

Начальник департамента оценки

Т.Н. Лобочева

Н.А. Бушлагина (777-51-11, доб. 3706)

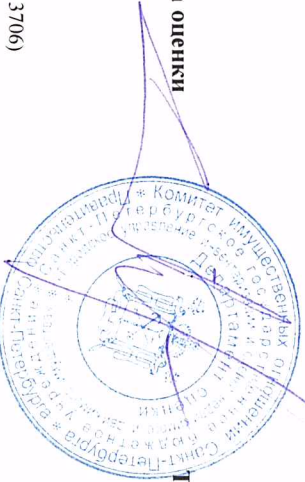


Исходные данные для расчета:

Адрес объекта	г. Санкт-Петербург, Садовая улица, д.28-30, к.52	
Помещение	Здание (подвал)	
Зона	I	
Общая площадь (кв.м) по договору	1181,10	
Общая площадь (кв.м) помещения	64,30	
Занимаемый этаж	Подвал с заглублением более 1,50 м	
Состояние помещения	Условно-возвратное	
Вход в помещение	Отдельный с улицы (№ 6, X=114443, Y=93425)	
Тип здания	Капитальное	
Элементы благоустройства	Электричество – есть	Водоснабжение – нет
	Отопление – нет	Канализация – нет

Дата расчета: 19 декабря 2023 года (по состоянию на 2024 год)

A0	базовая ставка (руб./кв.м в год)	9527,00
K1	коэффициент местоположения	1,447
K2	коэффициент площади	0,877
K3	коэффициент этажа	0,790
K4	коэффициент состояния	0,920
K5	коэффициент входа	1,000
K6	коэффициент типа здания	1,000
Kвд	наличие водоснабжения	0,800
Kкп	наличие канализации	0,800
Kот	наличие отопления	0,700
Kэл	наличие электрооборудования	1,000
K7	коэффициент благоустройства (Квг*Ккп*Кот*Кэл)	0,448
A6	базовая рыночная ставка аренды (руб./кв.м в год)	3937,55
Кар	арендный коэффициент	0,700
Kс	наличие изменения размера ставки арендной платы	1,7580
	коэффициент социальной значимости	1
Арасч.	расчетная ставка аренды КИНО (руб./кв.м в год) без учета НДС и коммунальных платежей	4845,55
Арасч. = A6*Кар*1,000*1,001*1,002*1,001*1,003*1,001*1,005*1,006*1,007*1,008*1,009*1,001*1,001*1,002*1,002*1,004*Кс		

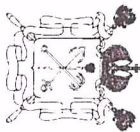

Правительство Санкт-Петербурга
Комитет имущественных отношений Санкт-Петербурга

Санкт-Петербургское государственное
бюджетное учреждение
«ГОРОДСКОЕ УПРАВЛЕНИЕ
ИНВЕНТАРИЗАЦИИ И ОЦЕНКИ
НЕДВИЖИМОГО И ДВИЖИМОГО
ИМУЩЕСТВА» (ГБУ «ГУИОН»)

ул. Маяковского, д. 19/15
Санкт-Петербург, 191014
тел. (812)777-51-11, факс (812)644-51-51
E-mail: info@guion.spb.ru
ОКПО 50241950 ОГРН 1227800025067
ИНН 7841097748/КПП 784101001


19 ДЕК 2023 № 8/14
На № _____ от _____

В соответствии с Вашей заявкой произведен расчет рыночной ставки аренды методом массовой оценки по методике определения арендной платы за объекты нежилого фонда, утвержденной Законом Санкт-Петербурга от 14.07.2004 № 387-58 и постановлением Правительства Санкт-Петербурга от 21.12.2005 № 1958, за помещение заданне, расположенное по адресу: г. Санкт-Петербург, Садовая улица, д.28-30, к.52.

Согласно расчетам рыночная ставка аренды объекта в 2024 году составит **6 133,61 руб./кв.м в год или 3 499 837,87 руб. в год без учета НДС за общую площадь помещения.**

Начальник департамента оценки

Т.Н. Любочева

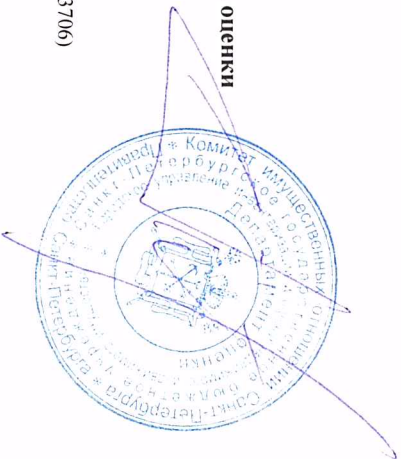

Н.А. Бушалина (777-51-11, доб. 3706)

Исходные данные для расчета:


Адрес объекта	г. Санкт-Петербург, Садовая улица, д.28-30, к.52		
Помещение	Здание (1 этаж)		
Зона	1		
Общая площадь (кв.м) по договору	1181,10		
Общая площадь (кв.м) помещения	570,60		
Занимаемый этаж	1-й этаж		
Состояние помещения	Удовлетворительное		
Вход в помещение	Отдельный с улицы (№ 6, X=11443, Y=93425)		
Тип здания	Капитальное		
Элементы благоустройства	Электричество – есть Отопление – нет Водоснабжение – нет Канализация – нет		

Дата расчета: 19 декабря 2023 года (по состоянию на 2024 год)

A0	базовая ставка (руб./кв.м в год)	9527,00
K1	коэффициент местоположения	1,447
K2	коэффициент площади	0,877
K3	коэффициент этажа	1,000
K4	коэффициент состояния	0,920
K5	коэффициент входа	1,000
K6	коэффициент типа здания	1,000
Kвд	наличие водоснабжения	0,800
Kкн	наличие канализации	0,800
Kот	наличие отопления	0,700
Kэл	наличие электронабжения	1,000
K7	коэффициент благоустройства (Квд*Kкн*Kот*Kэл)	0,448
A6	базовая рыночная ставка аренды (руб./кв.м в год)	4984,24
Kар	арендный коэффициент	0,700
Kс	коэффициент социальной значимости	1,7580
Арасч.	расчетная ставка аренды КИО (руб./кв.м в год) без учета НДС и коммунальных платежей	6133,61

$A6 = A0 * K1 * K2 * K3 * K4 * K5 * K6 * K7$

Арасч. = $A6 * Kар * Kс$

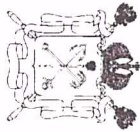

Правительство Санкт-Петербурга
Комитет имущественных отношений Санкт-Петербурга

**Санкт-Петербургское государственное
бюджетное учреждение
«ГОРОДСКОЕ УПРАВЛЕНИЕ
ИНВЕНТАРИЗАЦИИ И ОЦЕНКИ
НЕДВИЖИМОГО И ДВИЖИМОГО
ИМУЩЕСТВА» (БУ «ГУИОН»)**

ул. Маяковского, д. 19/15
Санкт-Петербург, 191014
тел. (812)777-51-11, факс (812)644-51-51
E-mail: info@guion.spb.ru
ОКПО 50241950 ОГРН 1227800025067
ИНН 7841097748/КПП 7844101001

19 ДЕК 2023

№ 5/14

На № _____ от _____

В соответствии с Вашей заявкой произведен расчет рыночной ставки аренды методом массовой оценки по методике определения арендной платы за объекты нежилого фонда, утвержденной Законом Санкт-Петербурга от 14.07.2004 № 387-58 и постановлением Правительства Санкт-Петербурга от 21.12.2005 № 1958, за помещение здание, расположенное по адресу: г. Санкт-Петербург, Садовая улица, д.28-30, к.52.

Согласно расчетам рыночная ставка аренды объекта в 2024 году составит **4 600,20 руб./кв.м в год или 2 512 629,24 руб. в год без учета НДС за общую площадь помещения.**

Начальник департамента оценки

Т.Н. Любочева

Н.А. Бушалина (777-51-11, доб. 3706)

Исходные данные для расчета:

Адрес объекта	г. Санкт-Петербург, Садовая улица, д.28-30, к.52	
Помещение	Этаж (2 этаж)	
Зона	1	
Общая площадь (кв.м) по договору	1181,10	
Общая площадь (кв.м) помещения	546,20	
Занимаемый этаж	2-й этаж (без лифта)	
Состояние помещения	Удовлетворительное	
Вход в помещение	Отдельный с улицы (№ 6, X=114443, Y=93425)	
Тип здания	Капитальное	
Элементы благоустройства	Электричество – есть Отопление – нет Водоснабжение – нет Канализация – нет	

Дата расчета: 19 декабря 2023 года (по состоянию на 2024 год)

A0	базовая ставка (руб./кв.м в год)	9527,00
K1	коэффициент местоположения	1,447
K2	коэффициент площади	0,877
K3	коэффициент этажа	0,750
K4	коэффициент состояния	0,920
K5	коэффициент входа	1,000
K6	коэффициент типа здания	1,000
Kвд	наличие водоснабжения	0,800
Kкп	наличие канализации	0,800
Kот	наличие отопления	0,700
Kэл	наличие электронабжения	1,000
K7	коэффициент благоустройства (Кэл*Kкп*Kот*Kэл)	0,448
A6	базовая рыночная ставка аренды (руб./кв.м в год)	3738,18
Kар	арендный коэффициент	0,700
Kс	индекс изменения размера ставки арендной платы	1,7580
Kс	коэффициент социальной значимости	1
Арасч.	расчетная ставка аренды КИНО (руб./кв.м в год) без учета НДС и коммунальных платежей	4600,20

$A6 = A0 * K1 * K2 * K3 * K4 * K5 * K6 * K7$

Арасч. = A6 * Kар * Kс = 4600,20 * 1,7580 = 8087,36 руб./кв.м в год

СПРАВКА ДЛЯ РАСЧЕТА АРЕНДНОЙ ПЛАТЫ



1. Сведения об объекте.

Адрес объекта:

Район	Центральный	Улица	Садовая улица	
Номер дома	28-30	Корпус	52	Литера корпус 52

Описательный адрес (угловых и сквозных строений):

Садовая улица, дом 28-30, корпус 52

Тип здания:

- Капитальное
 Капитальное деревянное

Тип объекта аренды:

- здание
 сооружение
 помещение(я)
- часть здания
 часть сооружения
 часть(и) помещения(й)

Номер объекта учета *:

Номер помещения(й) (части(ей)), сдаваемого(ых) в аренду **: _____

Занимаемые этажи:

- 1-й этаж
 2-й этаж (с лифтом)
 2-й этаж (без лифта)
 Выше 2-го (с лифтом)
 Выше 2-го (без лифта)
 Подвал (с заглублением до 1.5 м включительно)
 Подвал (с заглублением более 1.5 м)
 Цоколь (с заглублением до 0.5 м включительно)
 Цоколь (с заглублением более 0.5 м)

Элементы благоустройства здания:

- Электроснабжение
 Водоснабжение
 Отопление
 Канализация

Элементы благоустройства объекта учета *:

- Электроснабжение
 Водоснабжение
 Отопление
 Канализация

Элементы благоустройства объекта аренды **: _____

- Технический этаж
- Электроснабжение Водоснабжение
 Отопление Канализация

Входы в помещение:	Количество:	Номера по ситуационному плану:
С улицы отдельных:	12	3,4,5,6,8,9,10,11,12,13,14,15
С улицы общих:		
Со двора отдельных:		
Со двора общих:		
Через проходную:		

Общая площадь здания (кв. м):
 (заполняется при учете ПОН) _____

Общая площадь объекта учета (кв. м): _____

Общая площадь помещения(й) (части(ей)), сдаваемого в аренду на занимаемом этаже (кв.м): _____

Коэффициент потребительских качеств ***: _____

Общая площадь помещения(й) (части(ей)), сдаваемого(ых) в аренду на занимаемом этаже, с учетом коэффициента потребительских качеств ***(кв. м): _____

Общая площадь объекта аренды (кв.м): _____

1181.1	
64.3	
1181.1	

Примечание:

Общая площадь объекта учета по сведениям Единого государственного реестра недвижимости: 1181.1 кв.м
 В 2012 году (с учетом последующих корректировок, при наличии) в филиал ФГБУ «ФКП Росреестра» по Санкт-Петербургу сведения о помещении были переданы для включения в Государственный кадастр недвижимости (с 01.01.2017 - Единый государственный реестр недвижимости) – верно/неверно (ненужное зачеркнуть)

Сведения о перепланировке и т.д.

Характеристики объекта и тип входа в объект аренды указаны согласно Выписке из ЕГРН №КУВИ-001/2023-74385559 от 29.03.2023. Элементы благоустройства объекта аренды указаны по состоянию на 23.05.2023. Дополнительно сообщаем, что при проведении обследования 23.05.2023 зафиксирована пробивка дверных проемов в ч.п.3 помещения 4-Н, в ч.п.4 помещения 8-Н, а также заделка входов №8,9,10,11.

* не заполняется при учете первичного объекта недвижимости

** не заполняется, если объектом аренды является здание, сооружение

*** не заполняется, если объект аренды соответствует объекту учета

СПРАВКА ДЛЯ РАСЧЕТА АРЕНДНОЙ ПЛАТЫ



1. Сведения об объекте.

Адрес объекта:

Район	Центральный	Улица	Садовая улица	
Номер дома	28-30	Корпус	52	Литера корпус 52

Описательный адрес (угловых и сквозных строений): Садовая улица, дом 28-30, корпус 52

Тип здания:		Тип объекта аренды:		
<input checked="" type="checkbox"/> Капитальное	<input type="checkbox"/> Капитальное деревянное	<input checked="" type="checkbox"/> здание	<input type="checkbox"/> сооружение	<input type="checkbox"/> помещение(я)
		<input type="checkbox"/> часть здания	<input type="checkbox"/> часть сооружения	<input type="checkbox"/> часть(и) помещения(й)

Номер объекта учета *:	Номер помещения(й) (части(ей)), сдаваемого(ых) в аренду **:

Занимаемые этажи:	Элементы благоустройства здания:
<input checked="" type="checkbox"/> 1-й этаж	<input checked="" type="checkbox"/> Электроснабжение
<input type="checkbox"/> 2-й этаж (с лифтом)	<input type="checkbox"/> Водоснабжение
<input type="checkbox"/> 2-й этаж (без лифта)	<input type="checkbox"/> Отопление
<input type="checkbox"/> Выше 2-го (с лифтом)	<input type="checkbox"/> Канализация
<input type="checkbox"/> Выше 2-го (без лифта)	Элементы благоустройства объекта учета *:
<input type="checkbox"/> Подвал (с заглублением до 1.5 м включительно)	<input type="checkbox"/> Электроснабжение
<input type="checkbox"/> Подвал (с заглублением более 1.5 м)	<input type="checkbox"/> Водоснабжение
<input type="checkbox"/> Цоколь (с заглублением до 0.5 м включительно)	<input type="checkbox"/> Отопление
<input type="checkbox"/> Цоколь (с заглублением более 0.5 м)	<input type="checkbox"/> Канализация
<input type="checkbox"/> Технический этаж	Элементы благоустройства объекта аренды **:
	<input type="checkbox"/> Электроснабжение
	<input type="checkbox"/> Водоснабжение
	<input type="checkbox"/> Отопление
	<input type="checkbox"/> Канализация

Входы в помещение:	Количество:	Номера по ситуационному плану:
С улицы отдельных:	12	3,4,5,6,8,9,10,11,12,13,14,15
С улицы общих:		
Со двора отдельных:		
Со двора общих:		
Через проходную:		

Общая площадь здания (кв. м): <small>(заполняется при учете ПОН)</small>	1181.1
Общая площадь объекта учета (кв. м):	
Общая площадь помещения(й) (части(ей)), сдаваемого в аренду на занимаемом этаже (кв.м):	570.6
Коэффициент потребительских качеств ***:	
Общая площадь помещения(й) (части(ей)), сдаваемого(ых) в аренду на занимаемом этаже, с учетом коэффициента потребительских качеств ***(кв. м):	
Общая площадь объекта аренды (кв.м):	1181.1

Примечание:
 Общая площадь объекта учета по сведениям Единого государственного реестра недвижимости: 1181.1 кв.м
 В 2012 году (с учетом последующих корректировок, при наличии) в филиал ФГБУ «ФКП Росреестра» по Санкт-Петербургу сведения о помещении были переданы для включения в Государственный кадастр недвижимости (с 01.01.2017 - Единый государственный реестр недвижимости) – верно/неверно (ненужное зачеркнуть)
 Сведения о перепланировке и т.д.
 Характеристики объекта и тип входа в объект аренды указаны согласно Выписке из ЕГРН №КУВИ-001/2023-74385559 от 29.03.2023. Элементы благоустройства объекта аренды указаны по состоянию на 23.05.2023. Дополнительно сообщаем, что при проведении обследования 23.05.2023 зафиксирована пробивка дверных проемов в ч.п.3 помещения 4-Н, в ч.п.4 помещения 8-Н, а также заделка входов №8,9,10,11.
заполняется при учете первичного объекта недвижимости
 заполняется, если объектом аренды является здание, сооружение
 заполняется, если объект аренды соответствует объекту учета

СПРАВКА ДЛЯ РАСЧЕТА АРЕНДНОЙ ПЛАТЫ



1. Сведения об объекте.

Адрес объекта:

Район	Центральный	Улица	Садовая улица	
Номер дома	28-30	Корпус	52	Литера корпус 52

Описательный адрес (угловых и сквозных строений):

Садовая улица, дом 28-30, корпус 52

Тип здания:

- Капитальное
 Капитальное деревянное

Тип объекта аренды:

- | | | |
|--|--|--|
| <input checked="" type="checkbox"/> здание | <input type="checkbox"/> часть здания | |
| <input type="checkbox"/> сооружение | <input type="checkbox"/> часть сооружения | |
| <input type="checkbox"/> помещение(я) | <input type="checkbox"/> часть(и) помещения(й) | |

Номер объекта учета *:

Номер помещения(й) (части(ей)), сдаваемого(ых) в аренду **:

Занимаемые этажи:

- 1-й этаж
 2-й этаж (с лифтом)
 2-й этаж (без лифта)
 Выше 2-го (с лифтом)
 Выше 2-го (без лифта)
 Подвал (с заглублением до 1.5 м включительно)
 Подвал (с заглублением более 1.5 м)
 Цоколь (с заглублением до 0.5 м включительно)
 Цоколь (с заглублением более 0.5 м)

Элементы благоустройства здания:

- Электроснабжение
 Водоснабжение
 Отопление
 Канализация

Элементы благоустройства объекта учета *:

- Электроснабжение
 Водоснабжение
 Отопление
 Канализация

Элементы благоустройства объекта аренды **:

- | | |
|---|--|
| <input type="checkbox"/> Электроснабжение | <input type="checkbox"/> Водоснабжение |
| <input type="checkbox"/> Отопление | <input type="checkbox"/> Канализация |

Входы в помещение:

Количество:

Номера по ситуационному плану:

С улицы отдельных:	12	3,4,5,6,8,9,10,11,12,13,14,15
С улицы общих:		
Со двора отдельных:		
Со двора общих:		
Через проходную:		

Общая площадь здания (кв. м):

1181.1

(заполняется при учете ПОН)

Общая площадь объекта учета (кв. м):

546.2

Общая площадь помещения(й) (части(ей)), сдаваемого в аренду на занимаемом этаже (кв.м):

Коэффициент потребительских качеств ***:

Общая площадь помещения(й) (части(ей)), сдаваемого(ых) в аренду на занимаемом этаже,

с учетом коэффициента потребительских качеств ***(кв. м):

1181.1

Общая площадь объекта аренды (кв.м):

Примечание:

Общая площадь объекта учета по сведениям Единого государственного реестра недвижимости: 1181.1 кв.м

2012 году (с учетом последующих корректировок, при наличии) в филиал ФГБУ «ФКП Росреестра»

Санкт-Петербургу сведения о помещении были переданы для включения в Государственный кадастр

недвижимости (с 01.01.2017 - Единый государственный реестр недвижимости) – верно/неверно (ненужное

стеркнуть)

сведения о перепланировке и т.д.

Характеристики объекта и тип входа в объект аренды указаны согласно Выписке из ЕГРН №КУВИ-001/2023-74385559

от 29.03.2023. Элементы благоустройства объекта аренды указаны по состоянию на 23.05.2023. Дополнительно сообщаем,

что при проведении обследования 23.05.2023 зафиксирована пробивка дверных проемов в ч.п.3 помещения 4-Н, в ч.п.4


помещения 8-Н, а также заделка входов №8,9,10,11.

заполняется при учете первичного объекта недвижимости

заполняется, если объектом аренды является здание, сооружение

заполняется, если объект аренды соответствует объекту учета

2. Схема расположения входов.

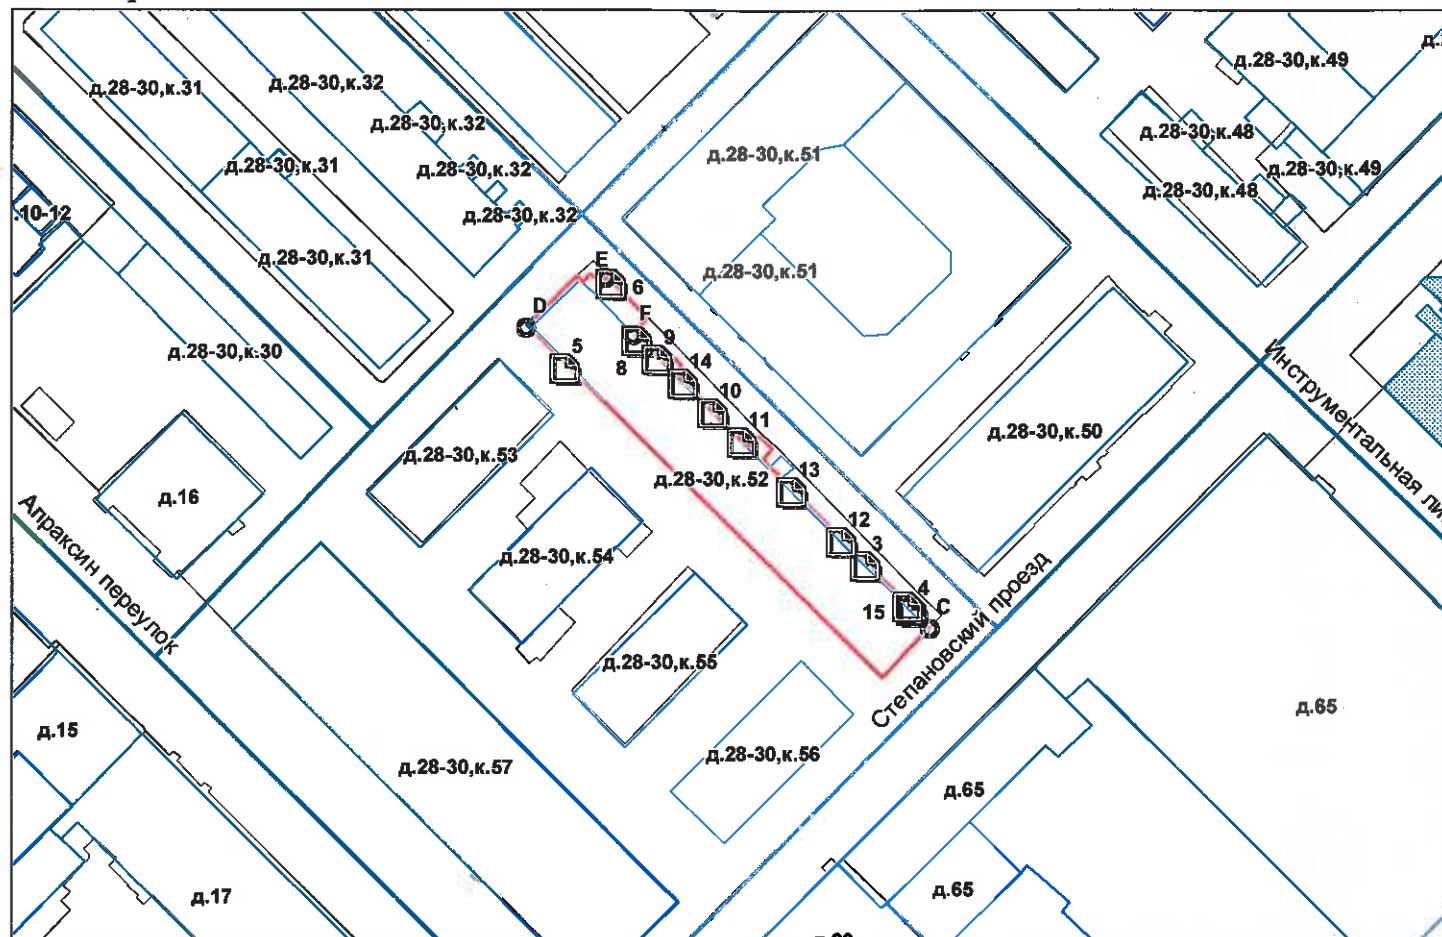

— - границы строения

Дополнительные сведения о строении: _____

3. Ведомость координат центров входов.

№ п/п	Характерная точка	№ вх.	Координаты центра входа		Примечание
			X, м	Y, м	
1	С	3	114479.56	93384.84	
2	С	4	114485.97	93378.52	
3	D	5	114436.34	93413.20	
4	E	6	114442.87	93425.26	
5	F	8	114446.76	93417.18	
6	F	9	114449.61	93414.37	
7	F	10	114457.44	93406.65	
8	F	11	114461.71	93402.44	
9	С	12	114476.00	93388.35	
10	С	13	114468.88	93395.38	
11	F	14	114453.17	93410.86	
12	С	15	114485.49	93379.00	

Исполнитель: Иванова А.Ю.

Начальник ПИБ Центральное
департамента кадастровой
деятельности:

Дата: 23 мая 2023 года

В.Б.Митичева

Район:

Центральный

Всего пронумеровано и
прошнуровано 7 листа(ов)
03» 05 2023г.
Начальник ПИБ Центральное
департаментa кадастровой
деятельности
В.Б. Митичева

