



ПРАВИТЕЛЬСТВО САНКТ-ПЕТЕРБУРГА

**КОМИТЕТ ИМУЩЕСТВЕННЫХ ОТНОШЕНИЙ САНКТ-ПЕТЕРБУРГА**  
**РАСПОРЯЖЕНИЕ**

**о проведении аукциона на право заключения договора аренды земельного участка, расположенного по адресу: Российская Федерация, Санкт-Петербург, муниципальный округ Ржевка, Лесопарковая улица, участок 33 с кадастровым номером 78:11:0613701:1066**

24. 11. 2025

№ 4 1 8-РЗУ

В соответствии с требованиями статьи 39.11 Земельного кодекса Российской Федерации (далее – ЗК РФ):

1. Провести открытый аукцион на право заключения договора аренды земельного участка площадью 441 кв.м, находящегося в государственной собственности, относящегося к землям населенных пунктов, расположенного по адресу: Российская Федерация, Санкт-Петербург, муниципальный округ Ржевка, Лесопарковая улица, участок 33 с кадастровым номером 78:11:0613701:1066 (далее - Участок), с видом разрешенного использования «Склады», для размещения складских объектов сроком на 25 лет.

2. Обременения /ограничения прав на Участок: отсутствуют.

4. Установить, что:

4.1. Начальная цена аукциона на право заключения договора аренды Участка устанавливается в размере ежегодной арендной платы, определенной по результатам рыночной оценки в соответствии с Федеральным законом от 29.07.1998 № 135-ФЗ «Об оценочной деятельности в Российской Федерации».

Выполнение комплекса работ по определению цены, указанной в абзаце первом настоящего пункта, обеспечивается Комитетом имущественных отношений Санкт-Петербурга (далее - Комитет).

4.2. Шаг аукциона составляет 3% от начальной цены предмета аукциона, определенной в соответствии с пунктом 4.1 настоящего распоряжения.

4.3. На основании сведений, предоставленных исполнительными органами государственной власти Санкт-Петербурга, в договор аренды Участка включаются следующие особые условия и обязательства арендатора:

4.3.1 Соблюдать установленные нормативными правовыми актами ограничения и запреты, связанные с наличием сетей инженерно-технического обеспечения.

4.3.2. Обеспечивать беспрепятственный допуск персонала для проведения аварийно-восстановительных и иных работ на объектах (сети инженерно-технического обеспечения, объекты электросетевого хозяйства, головные источники инженерного обеспечения), в отношении которых установлены ограничения.

4.3.3. Предоставить доступ и возможность проведения работ предприятиями, обеспечивающими эксплуатацию сетей инженерно-технического обеспечения, при необходимости реконструкции и/или строительства сетей инженерно-технического обеспечения до границ участка, на котором располагается подключаемый объект.

4.3.4. Согласовать планировочные решения по размещению объектов на земельных участках, расположенных (частично или полностью) в границах охранных зон (зон с особыми условиями использования территории), в местах устройства централизованных систем водоснабжения и (или) водоотведения, с соответствующими ресурсоснабжающими организациями, при необходимости обеспечить вынос сетей инженерно-технического обеспечения в установленном порядке.

4.3.5. Возмещать вред, нанесенный третьим лицам, электросетевым объектам, сетям инженерно-технического обеспечения при размещении объектов с нарушением установленных законодательством ограничений, в том числе при возникновении аварийных ситуаций.

4.3.5 При размещении каких-либо объектов в охранных зонах (зонах с особыми условиями использования территории), в местах устройства централизованных систем водоснабжения и водоотведения осуществить демонтаж таких объектов в сроки, установленные в требовании (уведомлении) организации, осуществляющей эксплуатацию объекта, в отношении которого установлены соответствующие ограничения.

4.3.6. Освободить Участок при получении уведомления о начале проектно-изыскательских или строительно-монтажных работ в районе Участка.

4.4. Осмотр Участка осуществляется по предварительному согласованию с представителем Учреждения, т. 576-16-83, и в присутствии представителя Учреждения.

На Участке расположены объекты движимого имущества, принадлежащие третьим лицам, в составе согласно акту обследования от 10.11.2025, являющемуся приложением к договору аренды Участка.

5. Определить срок проведения аукциона на право заключения договора аренды Участка: IV квартал 2025 – II квартал 2026 года.

6. Комитет в течение 10 рабочих дней после получения отчета об оценке рыночной стоимости ежегодной арендной платы за Участок, подготовленного в соответствии с пунктом 4.1 настоящего распоряжения, передает в Учреждение комплект документов, необходимых для проведения аукциона на право заключения договора аренды Участка.

7. Учреждению обеспечить:

7.1. Государственную регистрацию прекращения права аренды на Участок в недельный срок с даты издания настоящего распоряжения.

7.2. После поступления документов в соответствии с пунктом 6 настоящего распоряжения:

7.2.1. Подготовку и проведение аукциона на право заключения договора аренды Участка в порядке, предусмотренном статьями 39.11 и 39.12 ЗК РФ, с учетом особенностей, установленных статьями 39.13 ЗК РФ.

7.2.2. Заключение договора аренды Участка с победителем аукциона.

8. Считать настоящее распоряжение решением о проведении аукциона на право заключения договора аренды Участка.

9. Управлению информатизации и автоматизации Комитета в течение 10 дней обеспечить размещение настоящего распоряжения на официальном сайте Комитета по адресу: [www.commim.spb.ru](http://www.commim.spb.ru) в информационно-телекоммуникационной сети «Интернет».

10. Контроль за выполнением настоящего распоряжения возложить на заместителя председателя Комитета, координирующего и контролирующего деятельность Управления по распоряжению земельными участками, начальника Управления информатизации и автоматизации, директора Учреждения по принадлежности вопросов.

**Заместитель  
председателя Комитета**



**П.С. Фролов**



Филиал публично-правовой компании "Роскадастр" по Санкт-Петербургу  
полное наименование органа регистрации прав  
Выписка из Единого государственного реестра недвижимости об объекте недвижимости

Сведения о характеристиках объекта недвижимости

На основании запроса от 19.11.2025, поступившего на рассмотрение 19.11.2025, сообщаем, что согласно записям Единого государственного реестра недвижимости:

Раздел 1 Лист 1

|                          |  |  |  |
|--------------------------|--|--|--|
| Земельный участок        |  |  |  |
| вид объекта недвижимости |  |  |  |

|                    |                           |                   |                         |
|--------------------|---------------------------|-------------------|-------------------------|
| Лист № 1 раздела 1 | Всего листов раздела 1: 3 | Всего разделов: 4 | Всего листов выписки: 6 |
|--------------------|---------------------------|-------------------|-------------------------|

|                                        |                    |
|----------------------------------------|--------------------|
| 19.11.2025г. № КУВИ-001/2025-211249131 |                    |
| Кадастровый номер:                     | 78:11:0613701:1066 |
| Номер кадастрового квартала:           | 78:11:0613701      |
| Дата присвоения кадастрового номера:   | 30.12.2016         |

|   |                                                                                                   |
|---|---------------------------------------------------------------------------------------------------|
| Ранее присвоенный государственный учетный номер:   | данные отсутствуют                                                                                |
| Адрес:   | Российская Федерация, Санкт-Петербург, муниципальный округ Ржевка, Лесопарковая улица, участок 33 |
| Площадь:   | 441 +/- 7                                                                                         |
| Кадастровая стоимость, руб.:   | 1481511.23                                                                                        |
| Кадастровые номера расположенных в пределах земельного участка объектов недвижимости:   | данные отсутствуют                                                                                |
| Кадастровые номера объектов недвижимости, из которых образован объект недвижимости:   | данные отсутствуют                                                                                |
| Кадастровые номера образованных объектов недвижимости:   | данные отсутствуют                                                                                |
| Категория земель:   | Земли населенных пунктов                                                                          |
| Виды разрешенного использования:   | Склады                                                                                            |
| Сведения о кадастровом инженере:   | Романова Татьяна Викторовна, дата завершения кадастровых работ: 22.12.2016                        |
| Сведения о лесах, водных объектах и об иных природных объектах, расположенных в пределах земельного участка:                                                                                  | данные отсутствуют                                                                                |
| Сведения о том, что земельный участок полностью расположен в границах зоны с особыми условиями использования территории, территории объекта культурного наследия, публичного сервитута:       | данные отсутствуют                                                                                |
| Сведения о том, что земельный участок расположен в границах особой экономической зоны, территории опережающего развития, зоны территориального развития в Российской Федерации, игровой зоны: | данные отсутствуют                                                                                |

|                               |   |                   |
|-------------------------------|---|-------------------|
| полное наименование должности | <br>ДОКУМЕНТ ПОДПИСАН<br>ЭЛЕКТРОННОЙ ПОДПИСЬЮ<br>Сертификат: 0091AAF5A599507BC7E6D39D2DFA052F9A<br>Владелец: ФЕДЕРАЛЬНАЯ СЛУЖБА ГОСУДАРСТВЕННОЙ<br>РЕГИСТРАЦИИ, КАДАСТРА И КАРТОГРАФИИ<br>Действителен: с 16.09.2025 по 10.12.2026 | инициалы, фамилия |
|                               |   |                   |
|                               |   |                   |
|                               |   |                   |

|   |                           |   |                         |
|---|---------------------------|---|-------------------------|
| Земельный участок   |                           |   |                         |
| вид объекта недвижимости   |                           |   |                         |
| Лист № 2 раздела 1   | Всего листов раздела 1: 3 | Всего разделов: 4   | Всего листов выписки: 6 |
| 19.11.2025г. № КУВИ-001/2025-211249131   |                           |   |                         |
| Кадастровый номер:   |                           | 78:11:0613701:1066   |                         |
| Сведения о том, что земельный участок расположен в границах особо охраняемой природной территории, Байкальской природной территории и ее экологических зон, лесопарковом зеленом поясе, охотничьего угодья, лесничества:   |                           | данные отсутствуют   |                         |
| Сведения о расположении земельного участка и (или) расположенного на нем объекта недвижимости в границах территории, в отношении которой принято решение о резервировании земель для государственных или муниципальных нужд:   |                           | данные отсутствуют   |                         |
| Сведения о результатах проведения государственного земельного надзора:   |                           | данные отсутствуют   |                         |
| Сведения о расположении земельного участка в границах территории, в отношении которой утвержден проект межевания территории:   |                           | данные отсутствуют   |                         |
| Условный номер земельного участка:   |                           | данные отсутствуют   |                         |
| Сведения о принятии акта и (или) заключении договора, предусматривающих предоставление в соответствии с земельным законодательством исполнительным органом государственным органом власти или органом местного самоуправления, находящегося в государственной или муниципальной собственности земельного участка для строительства наемного дома социального использования или наемного дома коммерческого использования: |                           | данные отсутствуют   |                         |
| Сведения о том, что земельный участок или земельные участки образованы на основании решения об изъятии земельного участка и (или) расположенного на нем объекта недвижимости для государственных или муниципальных нужд:   |                           | данные отсутствуют   |                         |
| Сведения о том, что земельный участок образован из земель или земельного участка, государственная собственность на которые не разграничена:   |                           | данные отсутствуют   |                         |
| Сведения о наличии земельного спора о местоположении границ земельных участков:   |                           | данные отсутствуют   |                         |
| Статус записи об объекте недвижимости:   |                           | Сведения об объекте недвижимости имеют статус "актуальные"   |                         |
| Особые отметки:   |                           | Земельный участок подлежит снятию с государственного кадастрового учета по истечении пяти лет со дня его государственного кадастрового учета, если на него не будут зарегистрированы права. |                         |



ДОКУМЕНТ ПОДПИСАН  
ЭЛЕКТРОННОЙ ПОДПИСЬЮ

Сертификат: 0091AAF5A599507BC7E6D39D2DFA052F9A

Владелец: ФЕДЕРАЛЬНАЯ СЛУЖБА ГОСУДАРСТВЕННОЙ  
РЕГИСТРАЦИИ, КАДАСТРА И КАРТОГРАФИИ  
Действителен: с 16.09.2025 по 10.12.2026

полное наименование должности


инициалы, фамилия

|                                        |                           |   |                         |
|----------------------------------------|---------------------------|---|-------------------------|
| Земельный участок                      |                           |   |                         |
| вид объекта недвижимости               |                           |   |                         |
| Лист № 3 раздела 1                     | Всего листов раздела 1: 3 | Всего разделов: 4   | Всего листов выписки: 6 |
| 19.11.2025г. № КУВИ-001/2025-211249131 |                           |   |                         |
| Кадастровый номер:                     |                           | 78:11:0613701:1066   |                         |
|                                        |                           | Сведения, необходимые для заполнения разделов: 2 - Сведения о зарегистрированных правах; 4 - Сведения о частях земельного участка, отсутствуют. |                         |
| Получатель выписки:                    |                           | Московцева Елена Николаевна, действующий(ая) на основании документа "" КОМИТЕТ ИМУЩЕСТВЕННЫХ ОТНОШЕНИЙ САНКТ-ПЕТЕРБУРГА                         |                         |

|                               |   |                   |
|-------------------------------|---|-------------------|
|                               | <br>ДОКУМЕНТ ПОДПИСАН<br>ЭЛЕКТРОННОЙ ПОДПИСЬЮ<br>Сертификат: 0091AAF5A599507BC7E6D39D2DFA052F9A<br>Владелец: ФЕДЕРАЛЬНАЯ СЛУЖБА ГОСУДАРСТВЕННОЙ<br>РЕГИСТРАЦИИ, КАДАСТРА И КАРТОГРАФИИ<br>Действителен: с 16.09.2025 по 10.12.2026 |                   |
|                               |   |                   |
| полное наименование должности |   | инициалы, фамилия |

Выписка из Единого государственного реестра недвижимости об объекте недвижимости  
Описание местоположения земельного участка

|                                        |                           |                    |                         |
|----------------------------------------|---------------------------|--------------------|-------------------------|
| Земельный участок                      |                           |                    |                         |
| вид объекта недвижимости               |                           |                    |                         |
| Лист № 1 раздела 3                     | Всего листов раздела 3: 1 | Всего разделов: 4  | Всего листов выписки: 6 |
| 19.11.2025г. № КУВИ-001/2025-211249131 |                           |                    |                         |
| Кадастровый номер:                     |                           | 78:11:0613701:1066 |                         |
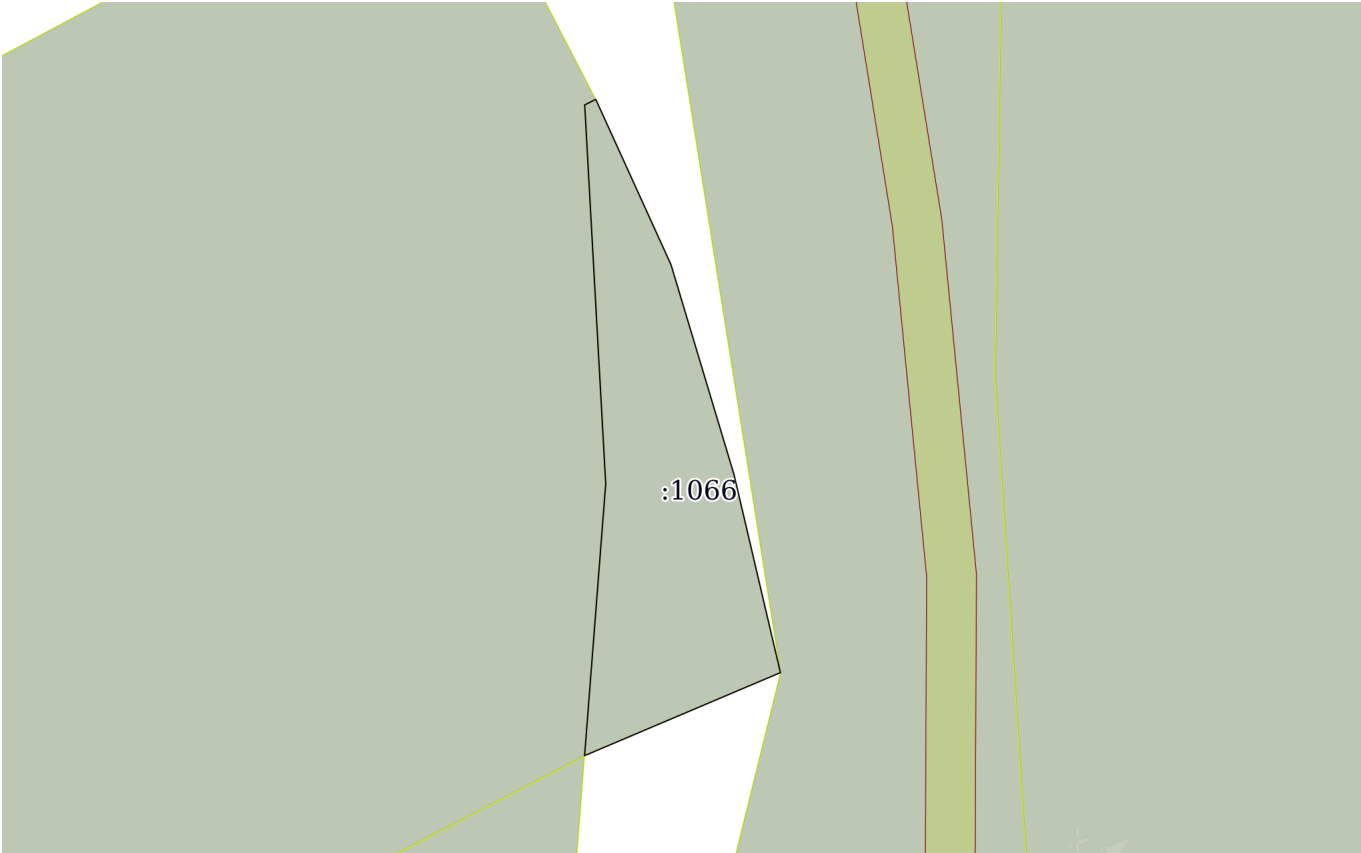
|                                                                                     |                       |  |  |
|-------------------------------------------------------------------------------------|-----------------------|--|--|
| План (чертеж, схема) земельного участка                                             |                       |  |  |
|  |                       |  |  |
| Масштаб 1:600                                                                       | Условные обозначения: |  |  |

|                               |  |   |                   |
|-------------------------------|--|---|-------------------|
| полное наименование должности |  | ДОКУМЕНТ ПОДПИСАН<br>ЭЛЕКТРОННОЙ ПОДПИСЬЮ<br>Сертификат: 0091AAF5A599507BC7E6D39D2DFA052F9A<br>Владелец: ФЕДЕРАЛЬНАЯ СЛУЖБА ГОСУДАРСТВЕННОЙ<br>РЕГИСТРАЦИИ, КАДАСТРА И КАРТОГРАФИИ<br>Действителен: с 16.09.2025 по 10.12.2026 | инициалы, фамилия |
|-------------------------------|--|---|-------------------|

Выписка из Единого государственного реестра недвижимости об объекте недвижимости  
Описание местоположения земельного участка

|                                        |                             |                    |                         |
|----------------------------------------|-----------------------------|--------------------|-------------------------|
| Земельный участок                      |                             |                    |                         |
| вид объекта недвижимости               |                             |                    |                         |
| Лист № 1 раздела 3.1                   | Всего листов раздела 3.1: 1 | Всего разделов: 4  | Всего листов выписки: 6 |
| 19.11.2025г. № КУВИ-001/2025-211249131 |                             |                    |                         |
| Кадастровый номер:                     |                             | 78:11:0613701:1066 |                         |

| Описание местоположения границ земельного участка |             |          |                   |                              |                                   |                                     |                                                                 |
|---------------------------------------------------|-------------|----------|-------------------|------------------------------|-----------------------------------|-------------------------------------|-----------------------------------------------------------------|
| № п/п                                             | Номер точки |          | Дирекционный угол | Горизонтальное проложение, м | Описание закрепления на местности | Кадастровые номера смежных участков | Сведения об адресах правообладателей смежных земельных участков |
|                                                   | начальная   | конечная |                   |                              |                                   |                                     |                                                                 |
| 1                                                 | 2           | 3        | 4                 | 5                            | 6                                 | 7                                   | 8                                                               |
| 1                                                 | 1.1.1       | 1.1.2    | 155°32.4`         | 14.61                        | данные отсутствуют                | данные отсутствуют                  | данные отсутствуют                                              |
| 2                                                 | 1.1.2       | 1.1.3    | 163°17.7`         | 17.6                         | данные отсутствуют                | данные отсутствуют                  | данные отсутствуют                                              |
| 3                                                 | 1.1.3       | 1.1.4    | 166°48.7`         | 16.39                        | данные отсутствуют                | данные отсутствуют                  | данные отсутствуют                                              |
| 4                                                 | 1.1.4       | 1.1.5    | 247°1.0`          | 17.11                        | данные отсутствуют                | данные отсутствуют                  | данные отсутствуют                                              |
| 5                                                 | 1.1.4       | 1.1.4    |                   |                              | данные отсутствуют                | 78:11:0613703:1(1)                  | данные отсутствуют                                              |
| 6                                                 | 1.1.5       | 1.1.6    | 4°26.7`           | 21.94                        | данные отсутствуют                | 78:11:0613701:1                     | данные отсутствуют                                              |
| 7                                                 | 1.1.5       | 1.1.5    |                   |                              | данные отсутствуют                | 78:11:0613701:1002                  | данные отсутствуют                                              |
| 8                                                 | 1.1.6       | 1.1.7    | 356°48.8`         | 12.77                        | данные отсутствуют                | 78:11:0613701:1                     | данные отсутствуют                                              |
| 9                                                 | 1.1.7       | 1.1.8    | 356°50.2`         | 17.76                        | данные отсутствуют                | 78:11:0613701:1                     | данные отсутствуют                                              |
| 10                                                | 1.1.8       | 1.1.1    | 63°10.7`          | 1                            | данные отсутствуют                | 78:11:0613701:1                     | данные отсутствуют                                              |

|                               |   |                   |
|-------------------------------|---|-------------------|
| полное наименование должности | <br>ДОКУМЕНТ ПОДПИСАН<br>ЭЛЕКТРОННОЙ ПОДПИСЬЮ<br>Сертификат: 0091AAF5A599507BC7E6D39D2DFA052F9A<br>Владелец: ФЕДЕРАЛЬНАЯ СЛУЖБА ГОСУДАРСТВЕННОЙ<br>РЕГИСТРАЦИИ, КАДАСТРА И КАРТОГРАФИИ<br>Действителен: с 16.09.2025 по 10.12.2026 | инициалы, фамилия |
|                               |   |                   |
|                               |   |                   |

Выписка из Единого государственного реестра недвижимости об объекте недвижимости  
Описание местоположения земельного участка

|                                        |                             |                    |                         |
|----------------------------------------|-----------------------------|--------------------|-------------------------|
| Земельный участок                      |                             |                    |                         |
| вид объекта недвижимости               |                             |                    |                         |
| Лист № 1 раздела 3.2                   | Всего листов раздела 3.2: 1 | Всего разделов: 4  | Всего листов выписки: 6 |
| 19.11.2025г. № КУВИ-001/2025-211249131 |                             |                    |                         |
| Кадастровый номер:                     |                             | 78:11:0613701:1066 |                         |

|                                                          |               |           |                                   |   |
|----------------------------------------------------------|---------------|-----------|-----------------------------------|---|
| Сведения о характерных точках границы земельного участка |               |           |                                   |   |
| Система координат СК-1964                                |               |           |                                   |   |
| Номер точки                                              | Координаты, м |           | Описание закрепления на местности | Средняя квадратичная погрешность определения координат характерных точек границ земельного участка, м |
|                                                          | X             | Y         |                                   |   |
| 1                                                        | 2             | 3         | 4                                 | 5   |
| 1                                                        | 98840.21      | 125741.09 | -                                 | 0.1                                                                                                   |
| 2                                                        | 98826.91      | 125747.14 | -                                 | 0.1                                                                                                   |
| 3                                                        | 98810.05      | 125752.2  | -                                 | 0.1                                                                                                   |
| 4                                                        | 98794.09      | 125755.94 | -                                 | 0.1                                                                                                   |
| 5                                                        | 98787.41      | 125740.19 | -                                 | 0.1                                                                                                   |
| 6                                                        | 98809.28      | 125741.89 | -                                 | 0.1                                                                                                   |
| 7                                                        | 98822.03      | 125741.18 | -                                 | 0.1                                                                                                   |
| 8                                                        | 98839.76      | 125740.2  | -                                 | 0.1                                                                                                   |
| 1                                                        | 98840.21      | 125741.09 | -                                 | 0.1                                                                                                   |

|                               |   |                   |
|-------------------------------|---|-------------------|
| полное наименование должности | <br>ДОКУМЕНТ ПОДПИСАН<br>ЭЛЕКТРОННОЙ ПОДПИСЬЮ<br>Сертификат: 0091AAF5A599507BC7E6D39D2DFA052F9A<br>Владелец: ФЕДЕРАЛЬНАЯ СЛУЖБА ГОСУДАРСТВЕННОЙ<br>РЕГИСТРАЦИИ, КАДАСТРА И КАРТОГРАФИИ<br>Действителен: с 16.09.2025 по 10.12.2026 | инициалы, фамилия |
|                               |   |                   |
|                               |   |                   |



ПРАВИТЕЛЬСТВО САНКТ-ПЕТЕРБУРГА  
КОМИТЕТ ПО ГРАДОСТРОИТЕЛЬСТВУ  
И АРХИТЕКТУРЕ

УПРАВЛЕНИЕ ЗАСТРОЙКИ ГОРОДА

пл. Ломоносова, д.2, Санкт-Петербург, 191023  
Тел.: (812) 576-16-00 Факс: (812) 576-34-98  
E-mail: kga@kga.gov.spb.ru Сайт: http://www.kgainfo.spb.ru

Санкт-Петербургское государственное  
казённое учреждение «Имущество  
Санкт-Петербурга»  
Агентство имущественных отношений  
восточного направления  
Комитета имущественных отношений  
Санкт-Петербурга

Администрация Красногвардейского района  
Санкт-Петербурга

№01-47-5-39523/25 от 10.11.2025

На № 05-26-111034/25-0-3 от 29.10.2025

Сведения для принятия решения о предоставлении  
земельного участка в аренду для целей, не связанных  
со строительством, в соответствии с постановлением  
Правительства СПб от 16.09.2015 №800

1. Содержание запроса:

Сведения для принятия решения о предоставлении земельного участка площадью  
441 кв.м в аренду для целей, не связанных со строительством.

2. Адрес(а) объекта(ов) по запросу:

Санкт-Петербург, муниципальный округ Ржевка, Лесопарковая улица, участок 33,  
кадастровый номер 78:11:0613701:1066.

3. Функциональное назначение:

Для размещения складских помещений.

4. Функциональная(ые) зона(ы) в соответствии с Законом СПб от 22.12.2005 №728-99  
"О Генеральном плане Санкт-Петербурга" (в редакции Закона СПб от 21.12.2023 №785-169):

II - производственная зона.

5. Градостроительная документация по планировке территории - проект планировки  
и проект межевания (далее ППТ и ПМ):

Распоряжение на разработку ППТ и ПМ отсутствует.

6. Объединенные зоны охраны объектов культурного наследия, объекты культурного наследия  
в соответствии с Законом СПб от 24.12.2008 №820-7 (в редакции Закона СПб  
от 19.02.2025 №89-19):

Вне границ объединенных зон охраны объектов культурного наследия.  
Объекты культурного наследия отсутствуют.

7. Закон СПб от 08.10.2007 №430-85 «О зеленых насаждениях общего пользования»:

Участок отсутствует в Перечне зеленых насаждений общего пользования городского  
значения, в Перечне зеленых насаждений общего пользования местного значения и в  
Перечне территорий зеленых насаждений общего пользования резерва озеленения,  
указанных в приложениях 1, 4 и 7 к Закону Санкт-Петербурга от 08.10.2007 № 430-85 «О

---

**зеленых насаждениях общего пользования».**

---

8. Предназначенные к размещению на земельном участке объекты федерального значения, регионального значения или объекты местного значения в соответствии с утвержденными документами территориального планирования и (или) документацией по планировке территории:

**Отсутствуют.**

---

9. Предназначенные к размещению на земельном участке здания или сооружения в соответствии с государственной программой Российской Федерации, государственной программой Санкт-Петербурга или адресной инвестиционной программой:

**Отсутствуют.**

---

10. Сведения об объектах инженерно-технического обеспечения, в том числе о расположенных в границах земельного участка охранных зонах электрических сетей и сетей инженерно-технического обеспечения:

**Отсутствуют.**

---

11. Иные градостроительные ограничения:

**Отсутствуют.**

---

12. Дополнительная информация:

**Согласно материалам аэрофотосъемки в границах рассматриваемого земельного участка расположено сооружение, сведения о котором в Комитете отсутствуют.**

**По сведениям государственной информационной системы Санкт-Петербурга «Автоматизированная информационная система управления градостроительной деятельностью» доступ к рассматриваемому земельному участку осуществляется через земельный участок с кадастровым номером 78:11:0613701:1.**

**Постановлением Правительства Санкт-Петербурга от 09.11.2016 № 961 "О Правилах благоустройства территории Санкт-Петербурга и о внесении изменений в некоторые постановления Правительства Санкт-Петербурга" утверждены Правила благоустройства территории Санкт-Петербурга (далее – Правила благоустройства).**


**Согласно Приложению № 2 к Правилам установлены виды элементов благоустройства. Складские объекты отсутствуют в перечне видов элементов благоустройства Приложения № 2 к Правилам.**

**Заместитель начальника Управления  
застройки города**

**ДОКУМЕНТ ПОДПИСАН  
ЭЛЕКТРОННОЙ ПОДПИСЬЮ**

Сертификат 00AF167566CE84A352146892480B44120B  
Владелец **Марковская Лидия Васильевна**  
Действителен с 26.02.2025 по 22.05.2026

**Л.В.Марковская**

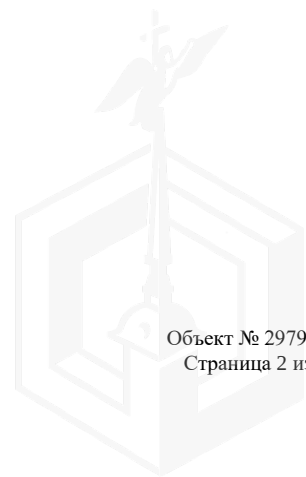



ПРАВИТЕЛЬСТВО САНКТ-ПЕТЕРБУРГА

**КОМИТЕТ ПО ЭНЕРГЕТИКЕ  
И ИНЖЕНЕРНОМУ ОБЕСПЕЧЕНИЮ**

Новгородская ул., д. 20, литера А, Санкт-Петербург, 191144

Тел. (812) 576-58-01

E-mail: [kenerg@keio.gov.spb.ru](mailto:kenerg@keio.gov.spb.ru)

<http://www.gov.spb.ru>

№01-20-24042/25-0-1 от 05.11.2025

На № \_\_\_\_\_ от \_\_\_\_\_

**СПб ГКУ**

**«Имущество Санкт-Петербурга»**

Комитет по энергетике и инженерному обеспечению (далее - КЭиИО), рассмотрев обращение СПб ГКУ «Имущество Санкт-Петербурга» от 29.10.2025 № 05-26-111034/25-0-3 (вх. от 29.10.2025 № 01-20-24042/25-0-0) по вопросу технической возможности использования (предоставление в аренду без проведения торгов) земельного участка с кадастровым номером 78:11:0613701:1066, площадью 441 кв.м, расположенного по адресу: Российская Федерация, Санкт-Петербург, муниципальный округ Ржевка, Лесопарковая улица, участок 33 (далее – Участок), для размещения складских помещений, сообщает следующее.

Согласно государственной информационной системе Санкт-Петербурга «Региональная геоинформационная система» (далее - РГИС) указанный в заявке земельный участок расположен вне зон с особыми условиями использования, установленных для объектов электросетевого хозяйства, тепловых, газораспределительных сетей.

В границах земельных участков также могут находиться объекты инженерной инфраструктуры, не находящиеся в ведении организаций инженерно-энергетического комплекса, и информация о которых не содержится в РГИС, а также соответствующие зоны с особыми условиями использования территории (охранные зоны). Необходимость соблюдения ограничений может быть установлена по результатам разработки на актуальной топографической подоснове планировочного решения по размещению объекта.

С целью подключения планируемого к размещению объекта сетям инженерно-технического обеспечения (в случае наличия потребности в инженерном обеспечении) арендатору самостоятельно в установленном порядке получить технические условия подключения соответствующих предприятий энергетического комплекса Санкт-Петербурга. Срок ввода объекта увязать со сроками подключения, указанными в технических условиях.

Правообладателю земельного участка предлагаем предусмотреть следующие обязательства арендатора:

- соблюдение установленных нормативными правовыми актами ограничений и запретов, связанных с наличием сетей инженерно-технического обеспечения;
- обеспечение беспрепятственного допуска персонала для проведения аварийно-восстановительных и иных работ на объектах (сети инженерно-технического обеспечения, объекты электросетевого хозяйства,

головные источники инженерного обеспечения), в отношении которых установлены ограничения;


- предоставление доступа и возможности проведения работ предприятиями, обеспечивающими эксплуатацию сетей инженерно-технического обеспечения, при необходимости реконструкции и/или строительства сетей инженерно-технического обеспечения до границ участка, на котором располагается подключаемый объект;

- согласование планировочного решения по размещению объектов на земельных участках, расположенных (частично или полностью) в границах охранных зон (зон с особыми условиями использования территории), в местах устройства централизованных систем водоснабжения и (или) водоотведения, с соответствующими ресурсоснабжающими организациями, при необходимости обеспечить вынос сетей инженерно-технического обеспечения в установленном порядке;

- возмещение арендатором вреда, нанесенного третьим лицам, электросетевым объектам, сетям инженерно-технического обеспечения при размещении объектов с нарушением установленных законодательством ограничений, в том числе при возникновении аварийных ситуаций;

- при размещении каких-либо объектов в охранных зонах (зонах с особыми условиями использования территории), в местах устройства централизованных систем водоснабжения и водоотведения осуществить демонтаж таких объектов в сроки, установленные в требовании (уведомлении) организации, осуществляющей эксплуатацию объекта, в отношении которого установлены соответствующие ограничения.

**Заместитель председателя  
Комитета**

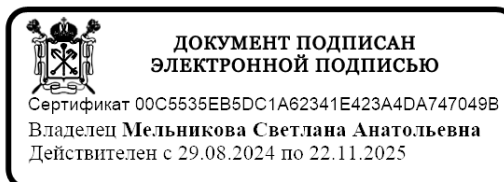

**С.А.Мельникова**



**АКТ**  
**обследования земельного участка**

«10» ноября 2025 г.

Сотрудником СПб ГКУ «Имущество Санкт-Петербурга» Боровым А.Н.  
в рамках рассмотрения заявления № \_\_\_\_\_ от \_\_\_\_\_ о предоставлении  
государственной услуги проведено полевое обследование земельного участка:

1. Район: Красногвардейский
2. Адрес: Санкт-Петербург, муниципальный округ Ржевка, Лесопарковая улица, участок 33,  
(восточнее дома 46, литера А по Лесопарковой улице).
3. Площадь: 441 кв. м.
4. Кадастровый номер: 78:11:0613701:1066

В результате полевого обследования установлено:

☐

Земельный участок свободен, не используется, не огорожен, доступ не ограничен.

☒

На земельном участке расположены: биотуалеты, пластиковые кубы, строение  
ангарного типа. Участок расположен на огороженной территории. Доступ на участок  
осуществляется через ЗУ 78:11:0613701:1.

Приложения:

1. материалы фотофиксации (2 л.)
2. схема земельного участка

Инспектор по земельным участкам  
отдела проведения проверок и обследований  
земельных участков и объектов нежилого фонда  
СПб ГКУ «Имущество Санкт-Петербурга»

  
(подпись)

Боровой А.Н.  
(ФИО)

Акт согласован:

Начальник отдела проведения проверок и обследований  
земельных участков и объектов нежилого фонда  
СПб ГКУ «Имущество Санкт-Петербурга»

  
(подпись)

Горбунов В.Д.  
(ФИО)



78:11:0613701:1066



78:11:0613701:1066

Учтенный

г.Санкт-Петербург,  
Лесопарковая улица, участок  
33, (Российская Федерация,  
Санкт-Петербург,  
Муниципальный округ  
Ржевка, Лесопарковая улица,  
участок 33(Российская  
Федерация, Санкт-Петербург,  
Муниципальный округ  
Ржевка, Лесопарковая улица,  
участок 33, (восточное дома  
46, литер А по  
Лесопарковой улице)))  
Склады


441

30.12.2016  
1481511.23

№16

17 Да

В аренде

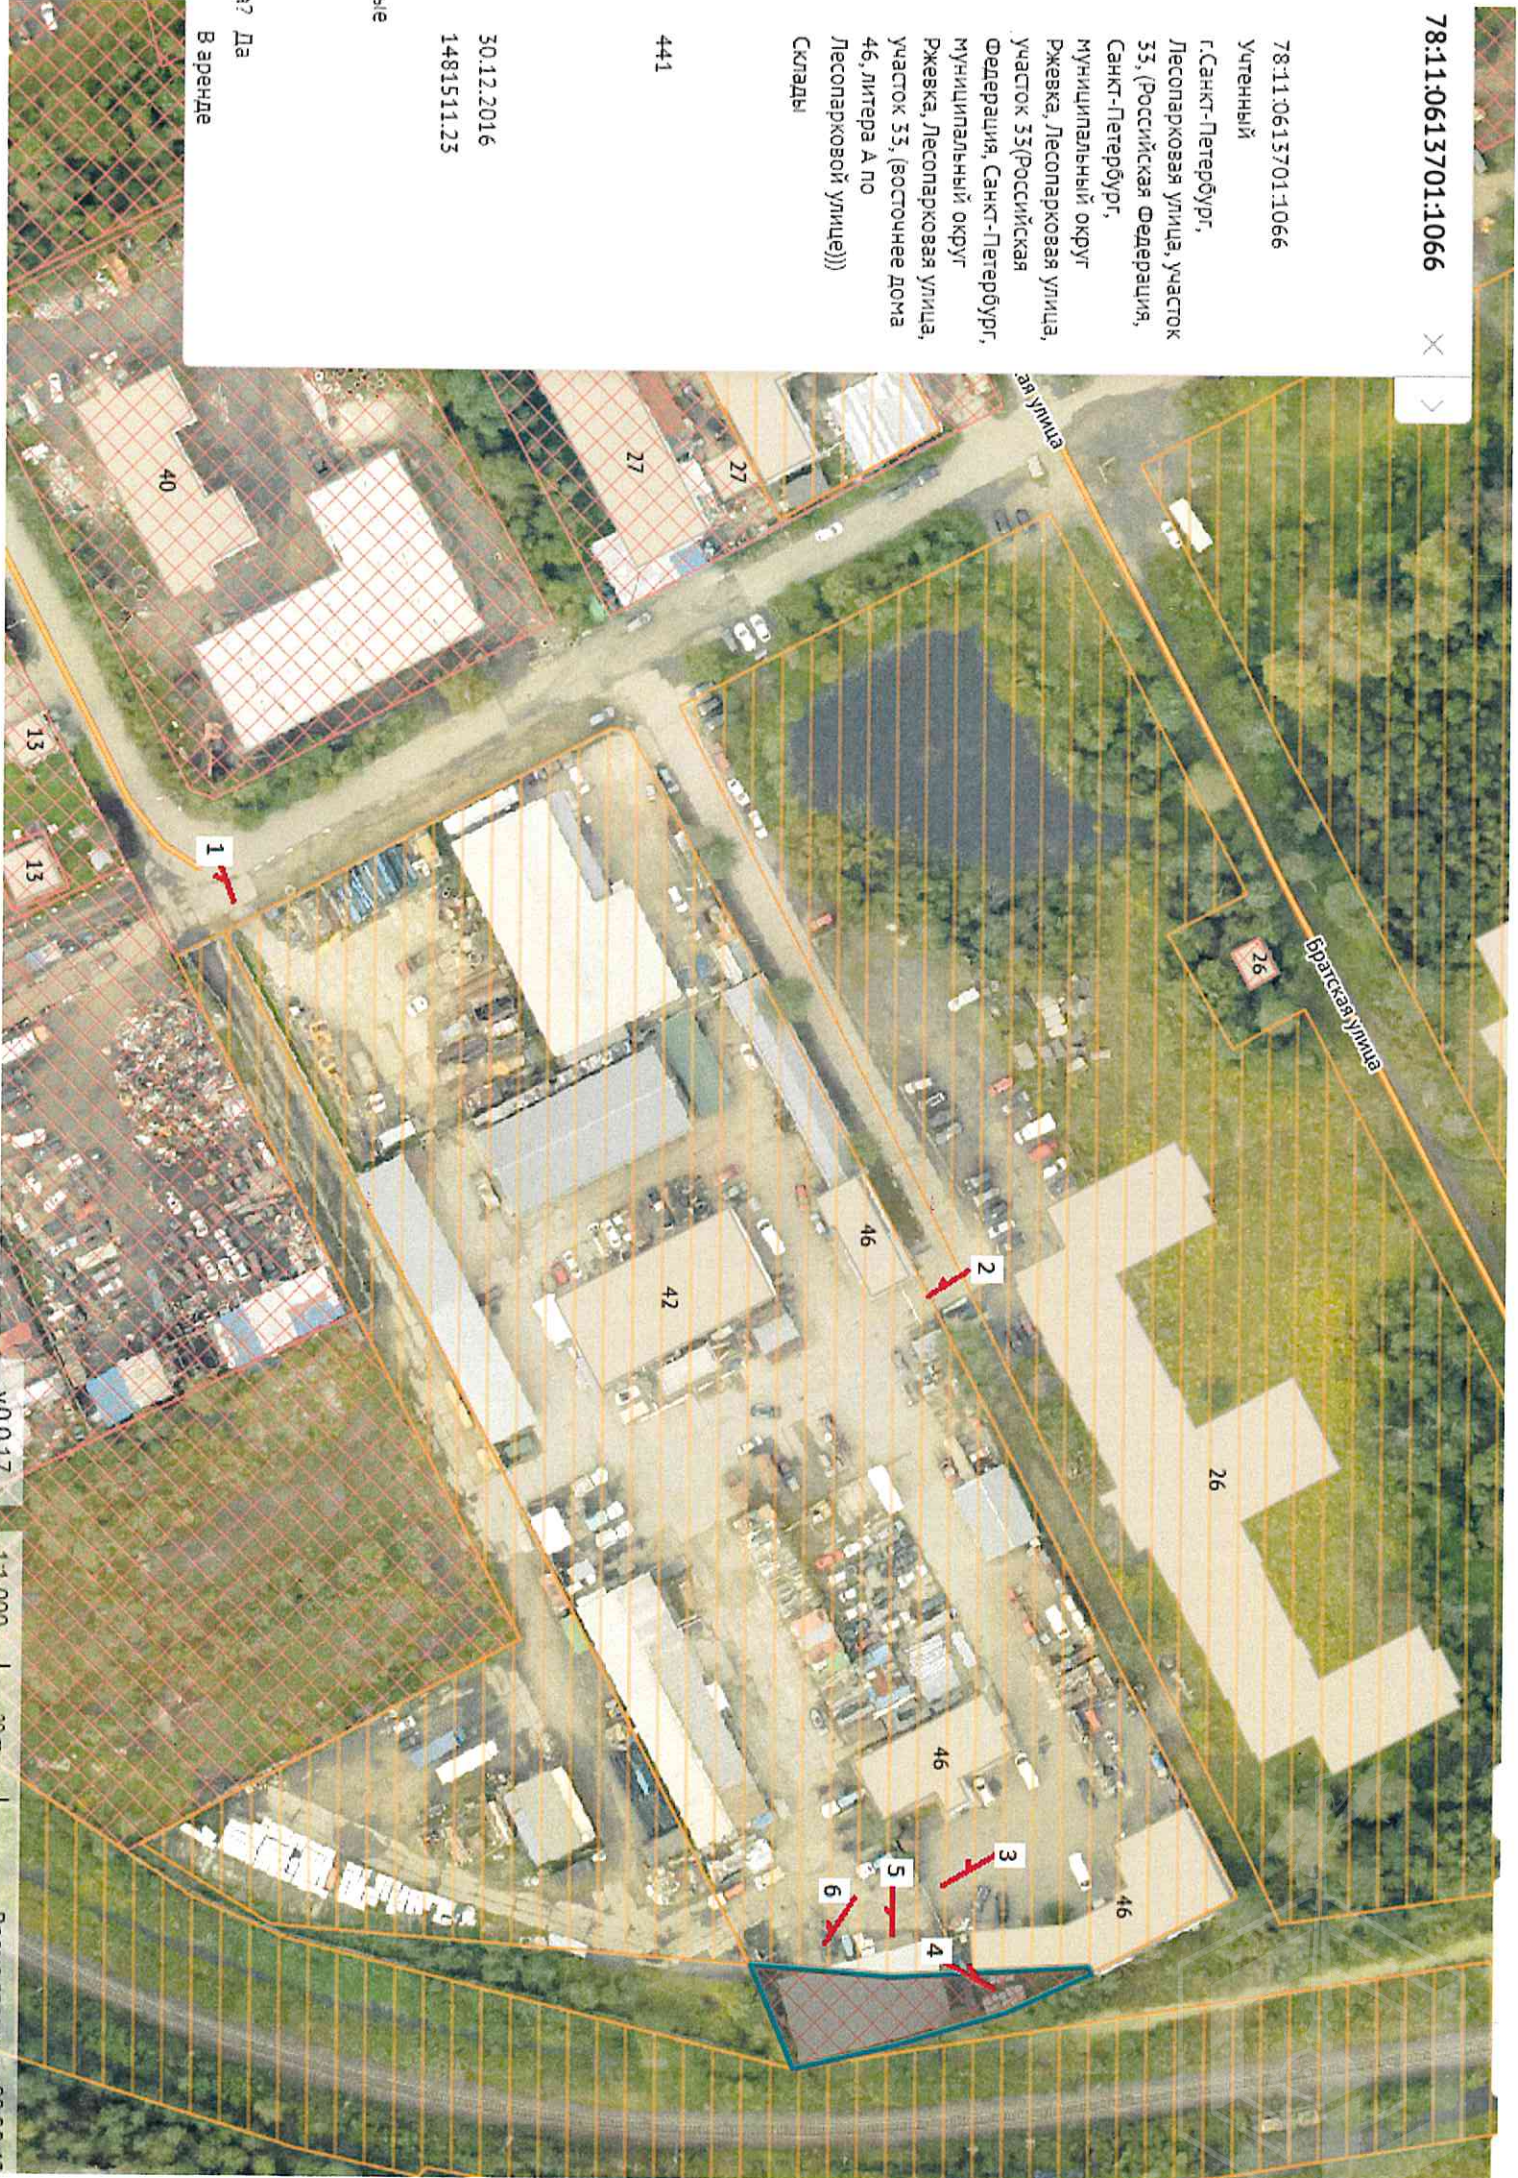

## ФОТОТАБЛИЦА

Фото № 1



Фото № 2



Фото № 3



Фото № 4



Фото № 5



Фото № 6



Земельные участки: 78:11:0613701:1066



Кадастровый номер 78:11:0613701:1066  
Статус Ученный  
Адрес г.Санкт-Петербург,  
Лесопарковая улица, участок  
33, (Российская Федерация,  
Санкт-Петербург,  
муниципальный округ  
Ржевка, Лесопарковая улица,  
участок 33(Российская  
Федерация, Санкт-Петербург,  
муниципальный округ  
Ржевка, Лесопарковая улица,  
участок 33, (восточнее дома  
46, литера А по  
Лесопарковой улице)))

Вид разрешенного  
использования Склады

Фактическая  
площадь(кв.м.)  
Уточненная  
площадь(кв.м.) 441

Декларированная  
площадь(кв.м.)

Вид права  
Дата учета 30.12.2016  
Кадастровая стоимость, руб. 1481511.23

Предыдущие кадастровые  
номера

Кадастровый № до  
27.08.2012

Есть кадастровая съёмка? Да  
Информация об аренде В аренде



## ФОТОТАБЛИЦА

Фото № 1



Фото № 2



Фото № 3



Фото № 4



Фото № 5



Фото № 6

