

ПРАВИТЕЛЬСТВО САНКТ- ПЕТЕРБУРГА  
КОМИТЕТ ИМУЩЕСТВЕННЫХ ОТНОШЕНИЙ САНКТ-ПЕТЕРБУРГА

РЕШЕНИЕ

о проведении аукциона на право заключения договора аренды объекта нежилого фонда,  
находящегося в государственной собственности Санкт-Петербурга

от 06.03.2026

№ 0525-7255/26-0-0

В соответствии с распоряжением Комитета имущественных отношений Санкт-Петербурга от 31.07.2019 № 127-р «О проведении аукционов на право заключения договоров аренды объектов нежилого фонда, находящихся в государственной собственности Санкт-Петербурга»:

1. Провести торги в форме аукциона на право заключения договора аренды объекта нежилого фонда (далее – Аукцион), находящегося в государственной собственности Санкт-Петербурга (далее – Объект), расположенного по адресу: Санкт-Петербург, Лиговский проспект, дом 168, литера А

Район Санкт-Петербурга: Фрунзенский

Кадастровый номер: 78:13:0007311:1023

Этаж: 3, в том числе подземных 0

Общая площадь: 404,4 кв.м

Входы: 2 отдельных со двора

Элементы благоустройства: электроснабжение, водоснабжение, отопление, канализация

Целевое назначение: нежилое

2. Акционерному обществу «Фонд имущества Санкт-Петербурга» обеспечить организацию Аукциона.

3. Проведение Аукциона осуществляется в электронной форме.

4. Установить, что:

4.1. Договор аренды Объекта заключается на 10 лет.

4.2. Начальная цена составляет 1 739 778,40 (один миллион семьсот тридцать девять тысяч семьсот семьдесят восемь рублей сорок копеек) (без учета НДС).


5. Ограничения, обременения в отношении Объекта, определяемые в соответствии с заключениями уполномоченных исполнительных органов государственной власти и сведениями из Единого государственного реестра недвижимости: Объект расположен в границах зон охраны объектов культурного наследия на территории Санкт-Петербурга: единой зоне регулирования застройки и хозяйственной деятельности 2 (участок ОЗРЗ-2(13)).

6. Информация о наличии (отсутствии) перепланировок/переустройства Объекта, не согласованных в установленном порядке: самовольная перепланировка/ переустройство.

7. Информация о наличии (отсутствии) технологического присоединения энергопринимающих устройств, необходимых для электроснабжения Объекта к электрическим сетям: отсутствует. Обязанность арендатора подключения Объекта к электросетям.

8. Участниками Аукциона могут являться только физические лица, не являющиеся индивидуальными предпринимателями и применяющие специальный налоговый режим «Налог на профессиональный доход», субъекты малого и среднего предпринимательства, имеющие право на поддержку органами государственной власти и органами местного самоуправления в соответствии с частями 3 и 5 статьи 14 Федерального закона от 24.07.2007 №209-ФЗ «О развитии малого и среднего предпринимательства в Российской Федерации», или организации, образующие инфраструктуру поддержки субъектов малого и среднего предпринимательства.

Заместитель председателя  
Комитета

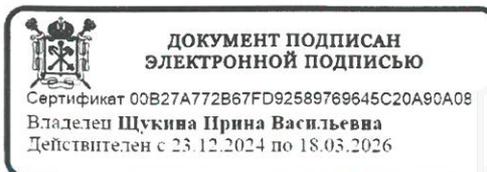

И.В.Щукина

РАСЧЕТ

арендной платы за нежилое помещение

к договору аренды нежилого фонда

№74/ПЗ-099245 от 17.02.2026 г. по адресу:

192007, г.Санкт-Петербург, Лиговский проспект, д. 168, литера А, помещение N цокольный (с заглублением до 0.5 м.)

1. СПРАВОЧНЫЕ ДАННЫЕ

1.1. Наименование предприятия, арендующего данное помещение

Субъект для публикации

1.2. Существующие ограничения на использование объекта

Офисное: нет Торговое: нет Промышленное: нет

1.3. Арендваемая площадь (м.кв.): 132.50

1.4. Занимаемые этажи: Цокольный этаж с загл. до 0,5 м.

Тех.этаж: нет;

1.5. Состояние помещения: удовлетворительное

1.6. Вход в помещение: отдельный со двора

1.7. Тип здания: капитальное

1.8. Благоустройства: Водоснабжение: есть; Электроснабжение: есть;

Отопление: есть; Канализация: есть;

1.9. Коэффициент социальной значимости арендатора: 1.0

1.10. Расположение:

Зона: 2

Координата X: 115 632

Координата Y: 91 551

2. РАСЧЕТ АРЕНДНОЙ ПЛАТЫ

2.1. Расчетные коэффициенты

Базовая ставка	5 863.000
Арендный	0.700
Местоположения	0.836
Площади	0.962
Занимаемых этажей	1.000
Состояния помещения	0.740
Входа в помещение	0.970
Типа здания	1.000
Элементов благоустройства	
- водоснабжения	1.000
- канализации	1.000
- отопления	1.000
- электричества	1.000
Ставка арендной платы в РУБ. за м.кв. в год (без льгот):	2 369.206
Ставка арендной платы в РУБ. за м.кв. в год:	2 369.206

Индекс изменения размеров ставки арендной платы 1.902064023

Наилучшее использование: Офис

Арендная плата при наилучшем использовании:

Без льгот:

В год: 597 095.44 руб. в квартал: 149 273.86 руб. в месяц: 49 757.95 руб.

Средняя стоимость 1 кв.м. в год: 4 506.38 руб.



## РАСЧЕТ

арендной платы за нежилое помещение

к договору аренды нежилого фонда

№74/ПЗ-099245 от 17.02.2026 г. по адресу:

192007, г.Санкт-Петербург, Лиговский проспект, д. 168, литера А, помещение N 1 этаж

### 1. СПРАВОЧНЫЕ ДАННЫЕ

1.1. Наименование предприятия, арендующего данное помещение

Субъект для публикации

1.2. Существующие ограничения на использование объекта

Офисное: нет Торговое: нет Промышленное: нет

1.3. Арендваемая площадь (м.кв.): 130.90

1.4. Занимаемые этажи: 1 этаж

1.5. Состояние помещения: удовлетворительное

Тех.этаж: нет;

1.6. Вход в помещение: отдельный со двора

1.7. Тип здания: капитальное

1.8. Благоустройства: Водоснабжение: есть; Электроснабжение: есть;

Отопление: есть; Канализация: есть;

1.9. Коэффициент социальной значимости арендатора: 1.0

1.10. Расположение:

Зона: 2

Координата X: 115 632 Координата Y: 91 551

### 2. РАСЧЕТ АРЕНДНОЙ ПЛАТЫ

2.1. Расчетные коэффициенты

Базовая ставка	5 863.000
Арендный	0.700
Местоположения	0.836
Площади	0.962
Занимаемых этажей	1.000
Состояния помещения	0.740
Входа в помещение	0.970
Типа здания	1.000
Элементов благоустройства	
- водоснабжения	1.000
- канализации	1.000
- отопления	1.000
- электричества	1.000
Ставка арендной платы в РУБ. за м.кв. в год (без льгот):	2 369.206
Ставка арендной платы в РУБ. за м.кв. в год:	2 369.206

Индекс изменения размеров ставки арендной платы 1.902064023

Наилучшее использование: Офис

Арендная плата при наилучшем использовании:

Без льгот:

В год: 589 885.24 руб. в квартал: 147 471.31 руб. в месяц: 49 157.10 руб.

Средняя стоимость 1 кв.м. в год: 4 506.38 руб.



РАСЧЕТ

арендной платы за нежилое помещение

к договору аренды нежилого фонда

№74/ПЗ-099245 от 17.02.2026 г. по адресу:

192007, г.Санкт-Петербург, Лиговский проспект, д. 168, литера А, помещение N 2 этаж

1. СПРАВОЧНЫЕ ДАННЫЕ

1.1. Наименование предприятия, арендующего данное помещение

Субъект для публикации

1.2. Существующие ограничения на использование объекта

Офисное: нет Торговое: нет Промышленное: нет

1.3. Арендваемая площадь (м.кв.): 141.00

1.4. Занимаемые этажи: 2 этаж

Тех.этаж: нет;

1.5. Состояние помещения: удовлетворительное

1.6. Вход в помещение: отдельный со двора

1.7. Тип здания: капитальное

1.8. Благоустройства: Водоснабжение: есть; Электроснабжение: есть;

Отопление: есть; Канализация: есть;

1.9. Коэффициент социальной значимости арендатора: 1.0

1.10. Расположение:

Зона: 2

Координата X: 115 632 Координата Y: 91 551

2. РАСЧЕТ АРЕНДНОЙ ПЛАТЫ

2.1. Расчетные коэффициенты

Базовая ставка	5 863.000
Арендный	0.700
Местоположения	0.836
Площади	0.962
Занимаемых этажей	0.870
Состояния помещения	0.740
Входа в помещение	0.970
Типа здания	1.000
Элементов благоустройства	
- водоснабжения	1.000
- канализации	1.000
- отопления	1.000
- электричества	1.000
Ставка арендной платы в РУБ. за м.кв. в год (без льгот):	2 061.209
Ставка арендной платы в РУБ. за м.кв. в год:	2 061.209

Индекс изменения размеров ставки арендной платы 1.902064023

Наилучшее использование: Офис

Арендная плата при наилучшем использовании:

Без льгот:

В год: 552 797.72 руб. в квартал: 138 199.43 руб. в месяц: 46 066.48 руб.

Средняя стоимость 1 кв.м. в год: 3 920.55 руб.



---

Общая арендуемая площадь по договору: 404.40 (помещений: 3)

Количество объектов в расчете: 3

Арендная плата при наилучшем использовании:

Без льгот:


В год: 1 739 778.40 руб. в квартал: 434 944.60 руб. в месяц: 144 981.53 руб.

С учетом коэффициента социальной значимости:

В год: 1 739 778.40 руб. в квартал: 434 944.60 руб. в месяц: 144 981.53 руб.

Средняя стоимость 1 кв.м. в год: 4 302.12 руб.

Дата расчета: 17.02.2026 Исполнитель:

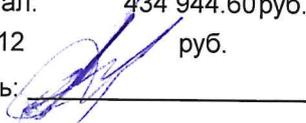

Иванова А.Ю.



**Филиал публично-правовой компании "Роскадастр" по Санкт-Петербургу**

полное наименование органа регистрации прав

**Выписка из Единого государственного реестра недвижимости об объекте недвижимости**

**Сведения о характеристиках объекта недвижимости**

На основании запроса от 02.02.2026, поступившего на рассмотрение 02.02.2026, сообщаем, что согласно записям Единого государственного реестра недвижимости:

Раздел 1 Лист 1

Здание			
вид объекта недвижимости			

Лист № 1 раздела 1	Всего листов раздела 1: 2	Всего разделов: 5	Всего листов выписки: 8
--------------------	---------------------------	-------------------	-------------------------

02.02.2026г. № КУВИ-001/2026-12472577	
Кадастровый номер:	78:13:0007311:1023
Номер кадастрового квартала:	78:13:0007311
Дата присвоения кадастрового номера:	29.08.2012

Ранее присвоенный государственный учетный номер:	Инвентарный номер б/н; Кадастровый номер 78:13:7311:0:33
Местоположение:	г.Санкт-Петербург, Лиговский проспект, дом 168, литера А
Площадь:	404.4
Назначение:	Нежилое
Наименование:	Нежилые строения
Количество этажей, в том числе подземных этажей:	3, в том числе подземных 0
Материал наружных стен:	Кирпичные
Год ввода в эксплуатацию по завершении строительства:	1917
Год завершения строительства:	данные отсутствуют
Кадастровая стоимость, руб.:	14045397.57
Кадастровые номера иных объектов недвижимости, в пределах которых расположен объект недвижимости:	78:13:0007311:1943
Кадастровые номера помещений, машино-мест, расположенных в здании или сооружении:	78:13:0007311:1153, 78:13:0007311:1154, 78:13:0007311:1155
Кадастровые номера объектов недвижимости, из которых образован объект недвижимости:	данные отсутствуют
Кадастровые номера образованных объектов недвижимости:	данные отсутствуют
Сведения о включении объекта недвижимости в состав предприятия как имущественного комплекса:	данные отсутствуют
Сведения о включении объекта недвижимости в состав единого недвижимого комплекса:	данные отсутствуют
Виды разрешенного использования:	данные отсутствуют

полное наименование должности	 <p align="center">ДОКУМЕНТ ПОДПИСАН ЭЛЕКТРОННОЙ ПОДПИСЬЮ</p> <p align="center"><small>Сертификат: 83997148184797998005552191040001978443</small></p> <p align="center"><small>Владелец: ПУБЛИЧНО-ПРАВОВАЯ КОМПАНИЯ РОСКАДАСТР</small></p> <p align="center"><small>Действителен: с 24.12.2025 по 19.03.2027</small></p>	инициалы, фамилия
-------------------------------	---	-------------------

Здание			
вид объекта недвижимости			
Лист № 2 раздела 1	Всего листов раздела 1: 2	Всего разделов: 5	Всего листов выписки: 8
02.02.2026г. № КУВИ-001/2026-12472577			
Кадастровый номер:		78:13:0007311:1023	
Сведения о включении объекта недвижимости в реестр объектов культурного наследия:		данные отсутствуют	
Сведения о кадастровом инженере:		дата завершения кадастровых работ: 25.02.1999	
Сведения о признании многоквартирного дома аварийным и подлежащим сносу или реконструкции и (или) о признании жилого помещения, в том числе жилого дома, непригодным для проживания:		данные отсутствуют	
Статус записи об объекте недвижимости:		Сведения об объекте недвижимости имеют статус "актуальные, ранее учтенные"	
Особые отметки:		Сведения, необходимые для заполнения раздела: 6 - Сведения о частях объекта недвижимости, отсутствуют.	
Получатель выписки:		ИВАНОВА АЛИНА ЮРЬЕВНА, действующий(ая) на основании документа "" САНКТ-ПЕТЕРБУРГСКОЕ ГОСУДАРСТВЕННОЕ КАЗЕННОЕ УЧРЕЖДЕНИЕ "ИМУЩЕСТВО САНКТ-ПЕТЕРБУРГА"	

полное наименование должности		ДОКУМЕНТ ПОДПИСАН ЭЛЕКТРОННОЙ ПОДПИСЬЮ	инициалы, фамилия
	Сертификат: 83997148184797998005552191040001978443 Владелец: ПУБЛИЧНО-ПРАВОВАЯ КОМПАНИЯ РОСКАДАСТР Действителен: с 24.12.2025 по 19.03.2027		

Выписка из Единого государственного реестра недвижимости об объекте недвижимости  
Сведения о зарегистрированных правах

Здание			
вид объекта недвижимости			
Лист № 1 раздела 2	Всего листов раздела 2: 1	Всего разделов: 5	Всего листов выписки: 8
02.02.2026г. № КУВИ-001/2026-12472577			
Кадастровый номер:		78:13:0007311:1023	
1	Правообладатель (правообладатели):	1.1	Санкт-Петербург
	Сведения о возможности предоставления третьим лицам персональных данных физического лица:	1.1.1	данные отсутствуют
2	Вид, номер, дата и время государственной регистрации права:	2.1	Собственность 1052755.1 03.02.2000 00:00:00
3	Сведения об осуществлении государственной регистрации сделки, права без необходимого в силу закона согласия третьего лица, органа:	3.1	данные отсутствуют
4	Ограничение прав и обременение объекта недвижимости:	не зарегистрировано	
5	Договоры участия в долевом строительстве:	не зарегистрировано	
6	Заявленные в судебном порядке права требования:	данные отсутствуют	
7	Сведения о возможности предоставления третьим лицам персональных данных физического лица	данные отсутствуют	
8	Сведения о возражении в отношении зарегистрированного права:	данные отсутствуют	
9	Сведения о наличии решения об изъятии объекта недвижимости для государственных и муниципальных нужд:	данные отсутствуют	
10	Сведения о невозможности государственной регистрации без личного участия правообладателя или его законного представителя:	данные отсутствуют	
11	Правопритязания и сведения о наличии поступивших, но не рассмотренных заявлений о проведении государственной регистрации права (перехода, прекращения права), ограничения права или обременения объекта недвижимости, сделки в отношении объекта недвижимости:	отсутствуют	



ДОКУМЕНТ ПОДПИСАН  
ЭЛЕКТРОННОЙ ПОДПИСЬЮ

Сертификат: 83997148184797998005552191040001978443  
Владелец: ПУБЛИЧНО-ПРАВОВАЯ КОМПАНИЯ  
РОСКАДАСТР  
Действителен: с 24.12.2025 по 19.03.2027

полное наименование должности

инициалы, фамилия

Выписка из Единого государственного реестра недвижимости об объекте недвижимости  
 Описание местоположения объекта недвижимости


Здание			
вид объекта недвижимости			

Лист № 1 раздела 5	Всего листов раздела 5: 1	Всего разделов: 5	Всего листов выписки: 8
--------------------	---------------------------	-------------------	-------------------------

02.02.2026г. № КУВИ-001/2026-12472577

Кадастровый номер: 78:13:0007311:1023

Схема расположения объекта недвижимости (части объекта недвижимости) на земельном участке(ах)

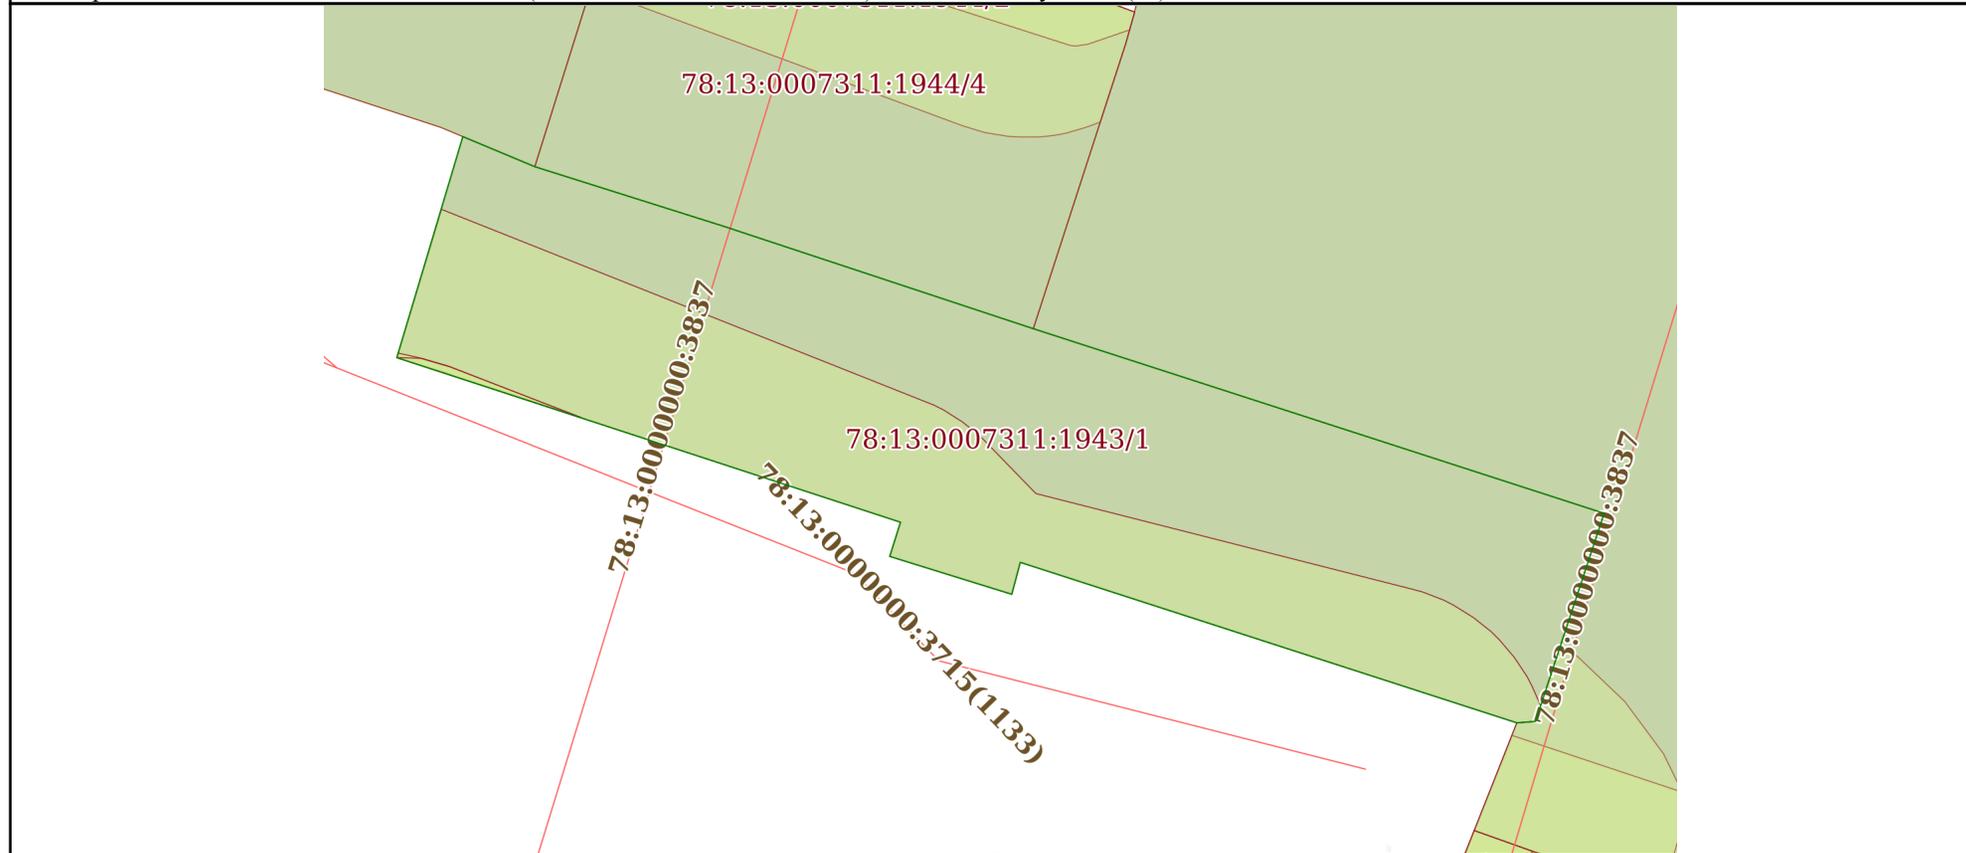

Масштаб 1:200      Условные обозначения:

полное наименование должности		ДОКУМЕНТ ПОДПИСАН ЭЛЕКТРОННОЙ ПОДПИСЬЮ	инициалы, фамилия
	Сертификат: 83997148184797998005552191040001978443		
	Владелец: ПУБЛИЧНО-ПРАВОВАЯ КОМПАНИЯ РОСКАДАСТР		
	Действителен: с 24.12.2025 по 19.03.2027		

Выписка из Единого государственного реестра недвижимости об объекте недвижимости  
Перечень помещений, машино-мест, расположенных в здании, сооружении

Здание			
вид объекта недвижимости			
Лист № 1 раздела 7	Всего листов раздела 7: 1	Всего разделов: 5	Всего листов выписки: 8
02.02.2026г. № КУВИ-001/2026-12472577			
Кадастровый номер:		78:13:0007311:1023	

N п/п	Кадастровый номер помещения, машино-места	Номер этажа (этажей)	Обозначение (номер) помещения, машино-места на поэтажном плане	Назначение помещения	Вид разрешенного использования	Площадь, м2
1	78:13:0007311:1153	цокольный	1-Н	Нежилое	данные отсутствуют	132.5
2	78:13:0007311:1154	1	2-Н	Нежилое	данные отсутствуют	130.9
3	78:13:0007311:1155	2	3-Н	Нежилое	данные отсутствуют	141

полное наименование должности	инициалы, фамилия	




ДОКУМЕНТ ПОДПИСАН  
ЭЛЕКТРОННОЙ ПОДПИСЬЮ

Сертификат: 83997148184797998005552191040001978443  
Владелец: ПУБЛИЧНО-ПРАВОВАЯ КОМПАНИЯ  
РОСКАДАСТР  
Действителен: с 24.12.2025 по 19.03.2027

Выписка из Единого государственного реестра недвижимости об объекте недвижимости  
 План расположения помещения, машино-места на этаже (плане этажа)

Здание			
вид объекта недвижимости			
Лист № 1 раздела 8	Всего листов раздела 8: 3	Всего разделов: 5	Всего листов выписки: 8
02.02.2026г. № КУВИ-001/2026-12472577			
Кадастровый номер: 78:13:0007311:1023		Номер этажа (этажей): цокольный	

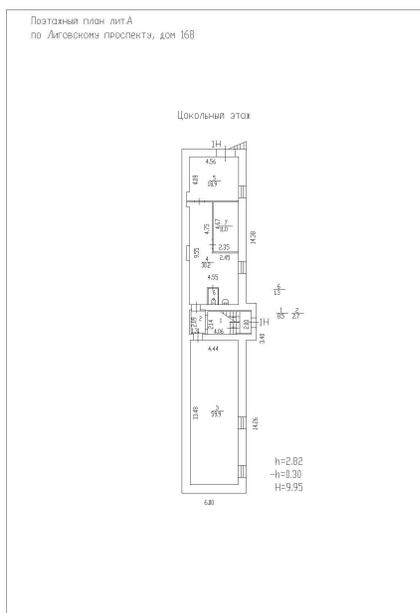

Масштаб 1



**ДОКУМЕНТ ПОДПИСАН  
 ЭЛЕКТРОННОЙ ПОДПИСЬЮ**

Сертификат: 83997148184797998005552191040001978443  
 Владелец: ПУБЛИЧНО-ПРАВОВАЯ КОМПАНИЯ  
 РОСКАДАСТР  
 Действителен: с 24.12.2025 по 19.03.2027

полное наименование должности		инициалы, фамилия
-------------------------------	--	-------------------

Здание

вид объекта недвижимости

Лист № 2 раздела 8

Всего листов раздела 8: 3


Всего разделов: 5

Всего листов выписки: 8

02.02.2026г. № КУВИ-001/2026-12472577

Кадастровый номер: 78:13:0007311:1023

Номер этажа (этажей): 1

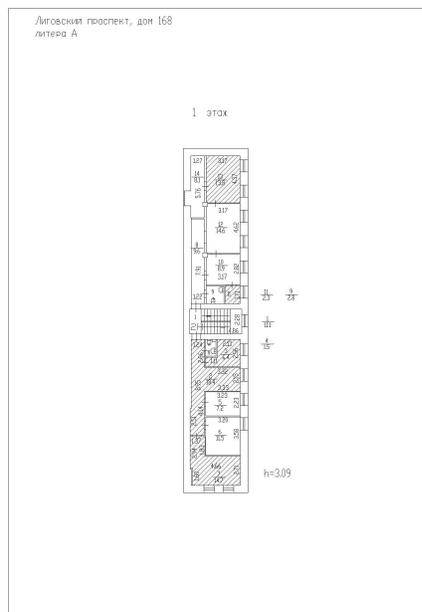

Масштаб 1



ДОКУМЕНТ ПОДПИСАН  
ЭЛЕКТРОННОЙ ПОДПИСЬЮ

Сертификат: 83997148184797998005552191040001978443

Владелец: ПУБЛИЧНО-ПРАВОВАЯ КОМПАНИЯ

РОСКАДАСТР

Действителен: с 24.12.2025 по 19.03.2027

полное наименование должности

инициалы, фамилия

Здание

вид объекта недвижимости

Лист № 3 раздела 8

Всего листов раздела 8: 3


Всего разделов: 5

Всего листов выписки: 8

02.02.2026г. № КУВИ-001/2026-12472577

Кадастровый номер: 78:13:0007311:1023

Номер этажа (этажей): 2

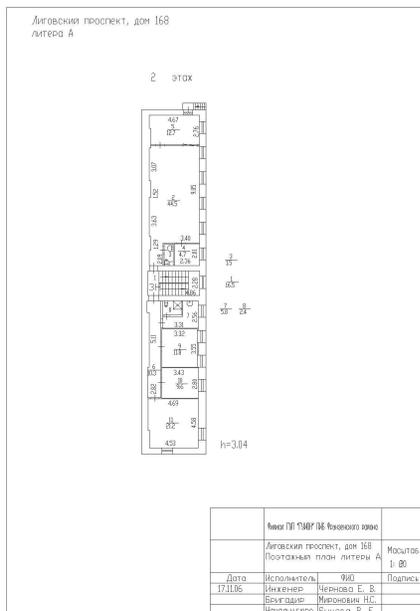

Масштаб 1



ДОКУМЕНТ ПОДПИСАН  
ЭЛЕКТРОННОЙ ПОДПИСЬЮ

Сертификат: 83997148184797998005552191040001978443

Владелец: ПУБЛИЧНО-ПРАВОВАЯ КОМПАНИЯ

РОСКАДАСТР

Действителен: с 24.12.2025 по 19.03.2027

полное наименование должности

инициалы, фамилия

**Филиал публично-правовой компании "Роскадастр" по Санкт-Петербургу**  
полное наименование органа регистрации прав

Выписка из Единого государственного реестра недвижимости об основных характеристиках и зарегистрированных правах на объект недвижимости

Сведения об основных характеристиках объекта недвижимости

На основании запроса от 17.02.2026, поступившего на рассмотрение 17.02.2026, сообщаем, что согласно записям Единого государственного реестра недвижимости:

Раздел 1 Лист 1

Земельный участок			
вид объекта недвижимости			
Лист № 1 раздела 1	Всего листов раздела 1: 1	Всего разделов: 3	Всего листов выписки: 4
17.02.2026г. № КУВИ-001/2026-21463929			
Кадастровый номер:	78:13:0007311:1943		
Номер кадастрового квартала:	78:13:0007311		
Дата присвоения кадастрового номера:	21.10.2022		
Ранее присвоенный государственный учетный номер:	данные отсутствуют		
Адрес:	Российская Федерация, Санкт-Петербург, внутригородское муниципальное образование Санкт-Петербурга муниципальный округ Волковское, Лиговский проспект, земельный участок 168 (местоположение: Российская Федерация, Санкт-Петербург, внутригородское муниципальное образование Санкт-Петербурга муниципальный округ Волковское, Лиговский проспект, дом 168, литера А)		
Площадь, м2:	200 +/- 5		
Кадастровая стоимость, руб:	4690469.64		
Кадастровые номера расположенных в пределах земельного участка объектов недвижимости:	78:13:0007311:1023		
Категория земель:	Земли населенных пунктов		
Виды разрешенного использования:	предоставление коммунальных услуг; административные здания организаций, обеспечивающих предоставление коммунальных услуг; амбулаторно-поликлиническое обслуживание; дошкольное, начальное и среднее общее образование; объекты культурно-досуговой деятельности; государственное управление; представительская деятельность; проведение научных исследований; проведение научных испытаний; деловое управление; служебные гаражи; обеспечение спортивно-зрелищных мероприятий; обеспечение занятий спортом в помещениях; внеуличный транспорт; обеспечение внутреннего правопорядка; улично-дорожная сеть; благоустройство территории		
Статус записи об объекте недвижимости:	Сведения об объекте недвижимости имеют статус "актуальные"		
Особые отметки:	данные отсутствуют		
Получатель выписки:	Худяева Ольга Сергеевна, действующий(ая) на основании документа "" САНКТ-ПЕТЕРБУРГСКОЕ ГОСУДАРСТВЕННОЕ КАЗЕННОЕ УЧРЕЖДЕНИЕ "ИМУЩЕСТВО САНКТ-ПЕТЕРБУРГА"		



ДОКУМЕНТ ПОДПИСАН  
ЭЛЕКТРОННОЙ ПОДПИСЬЮ

Сертификат: 83997148184797998005552191040001978443  
Владелец: ПУБЛИЧНО-ПРАВОВАЯ КОМПАНИЯ  
РОСКАДАСТР  
Действителен: с 24.12.2025 по 19.03.2027

полное наименование должности

инициалы, фамилия

## Выписка из Единого государственного реестра недвижимости об основных характеристиках и зарегистрированных правах на объект недвижимости

## Сведения о зарегистрированных правах

Земельный участок			
вид объекта недвижимости			
Лист № 1 раздела 2	Всего листов раздела 2: 2	Всего разделов: 3	Всего листов выписки: 4
17.02.2026г. № КУВИ-001/2026-21463929			
Кадастровый номер:		78:13:0007311:1943	

1	Правообладатель (правообладатели):	1.1	Санкт-Петербург
	Сведения о возможности предоставления третьим лицам персональных данных физического лица:	1.1.1	данные отсутствуют
2	Вид, номер, дата и время государственной регистрации права:	2.1	Собственность 78:13:0007311:1943-78/011/2022-1 21.10.2022 10:49:46
3	Документы-основания	3.1	Заявления о государственном кадастровом учете и (или) государственной регистрации прав, ограничений прав, обременений объектов недвижимости, сделок с прилагаемыми документами (статьи 15, 19 Закона), № КУВД-001/2022-45958282, выдан 17.10.2022
4	Сведения об осуществлении государственной регистрации сделки, права, ограничения права без необходимого в силу закона согласия третьего лица, органа:	4.1	данные отсутствуют
5	Ограничение прав и обременение объекта недвижимости:	не зарегистрировано	
6	Заявленные в судебном порядке права требования:	данные отсутствуют	
7	Сведения о возражении в отношении зарегистрированного права:	данные отсутствуют	
8	Сведения о возможности предоставления третьим лицам персональных данных физического лица	данные отсутствуют	
9	Сведения о наличии решения об изъятии объекта недвижимости для государственных и муниципальных нужд:	данные отсутствуют	
10	Сведения о невозможности государственной регистрации без личного участия правообладателя или его законного представителя:	данные отсутствуют	

полное наименование должности	 <p>ДОКУМЕНТ ПОДПИСАН ЭЛЕКТРОННОЙ ПОДПИСЬЮ</p> <p>Сертификат: 83997148184797998005552191040001978443 Владелец: ПУБЛИЧНО-ПРАВОВАЯ КОМПАНИЯ РОСКАДАСТР Действителен: с 24.12.2025 по 19.03.2027</p>	инициалы, фамилия
-------------------------------	--	-------------------

Земельный участок			
вид объекта недвижимости			
Лист № 2 раздела 2	Всего листов раздела 2: 2	Всего разделов: 3	Всего листов выписки: 4
17.02.2026г. № КУВИ-001/2026-21463929			
Кадастровый номер:		78:13:0007311:1943	
11	Правопритязания и сведения о наличии поступивших, но не рассмотренных заявлений о проведении государственной регистрации права (перехода, прекращения права), ограничения права или обременения объекта недвижимости, сделки в отношении объекта недвижимости:	отсутствуют	
12	Сведения о невозможности государственной регистрации перехода, прекращения, ограничения права на земельный участок из земель сельскохозяйственного назначения:	данные отсутствуют	


полное наименование должности	 <p>ДОКУМЕНТ ПОДПИСАН ЭЛЕКТРОННОЙ ПОДПИСЬЮ</p> <p>Сертификат: 83997148184797998005552191040001978443 Владелец: ПУБЛИЧНО-ПРАВОВАЯ КОМПАНИЯ РОСКАДАСТР Действителен: с 24.12.2025 по 19.03.2027</p>	инициалы, фамилия
-------------------------------	--	-------------------

Выписка из Единого государственного реестра недвижимости об основных характеристиках и зарегистрированных правах на объект недвижимости

Описание местоположения земельного участка

Земельный участок			
вид объекта недвижимости			
Лист № 1 раздела 3	Всего листов раздела 3: 1	Всего разделов: 3	Всего листов выписки: 4
17.02.2026г. № КУВИ-001/2026-21463929			
Кадастровый номер:		78:13:0007311:1943	

План (чертеж, схема) земельного участка

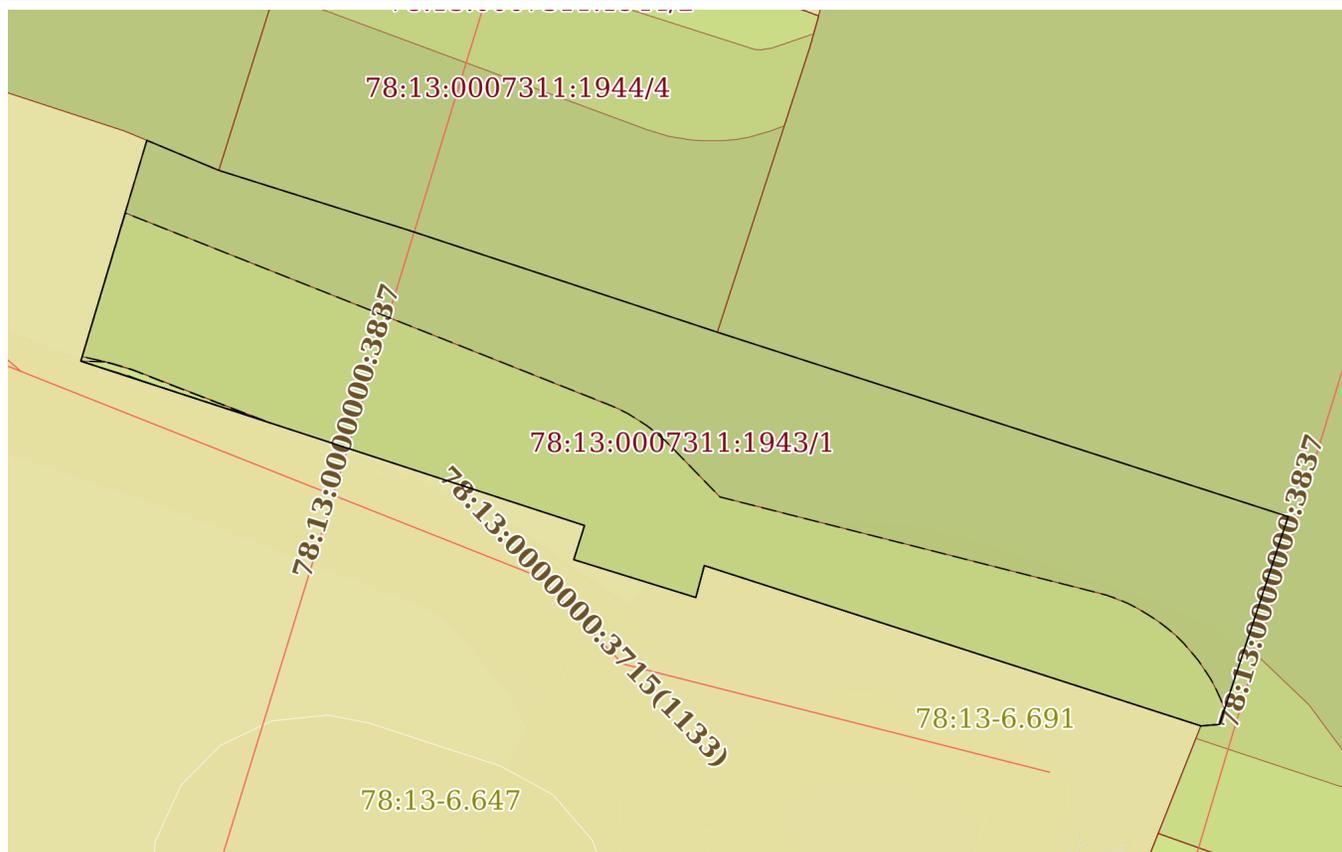

Масштаб 1:200      Условные обозначения:

полное наименование должности		ДОКУМЕНТ ПОДПИСАН ЭЛЕКТРОННОЙ ПОДПИСЬЮ	
		Сертификат: 83997148184797998005552191040001978443 Владелец: ПУБЛИЧНО-ПРАВОВАЯ КОМПАНИЯ РОСКАДАСТР Действителен: с 24.12.2025 по 19.03.2027	инициалы, фамилия

# СПРАВКА ДЛЯ РАСЧЕТА АРЕНДНОЙ ПЛАТЫ

## 1. Сведения об объекте.

Адрес объекта:

Район	Фрунзенский	Улица	Лиговский проспект		
Номер дома	168	Корпус		Литера	А

Описательный адрес (угловых и сквозных строений): Лиговский проспект, дом 168

<b>Тип здания:</b>	<b>Тип объекта аренды:</b>	
<input checked="" type="checkbox"/> Капитальное	<input checked="" type="checkbox"/> здание	<input type="checkbox"/> часть здания
<input type="checkbox"/> Капитальное деревянное	<input type="checkbox"/> сооружение	<input type="checkbox"/> часть сооружения
	<input type="checkbox"/> помещение(я)	<input type="checkbox"/> часть(и) помещения(й)

<b>Номер объекта учета *:</b>	<b>Номер помещения(й) (части(ей)), сдаваемого(ых) в аренду **:</b>


<b>Занимаемые этажи:</b>	<b>Элементы благоустройства здания:</b>
<input type="checkbox"/> 1-й этаж	<input checked="" type="checkbox"/> Электроснабжение
<input type="checkbox"/> 2-й этаж (с лифтом)	<input checked="" type="checkbox"/> Водоснабжение
<input type="checkbox"/> 2-й этаж (без лифта)	<input checked="" type="checkbox"/> Отопление
<input type="checkbox"/> Выше 2-го (с лифтом)	<input checked="" type="checkbox"/> Канализация
<input type="checkbox"/> Выше 2-го (без лифта)	<b>Элементы благоустройства объекта учета *:</b>
<input type="checkbox"/> Подвал (с заглублением до 1.5 м включительно)	<input type="checkbox"/> Электроснабжение
<input type="checkbox"/> Подвал (с заглублением более 1.5 м)	<input type="checkbox"/> Водоснабжение
<input checked="" type="checkbox"/> Цоколь (с заглублением до 0.5 м включительно)	<input type="checkbox"/> Отопление
<input type="checkbox"/> Цоколь (с заглублением более 0.5 м)	<input type="checkbox"/> Канализация
<input type="checkbox"/> Технический этаж	<b>Элементы благоустройства объекта аренды **:</b>
	<input type="checkbox"/> Электроснабжение
	<input type="checkbox"/> Водоснабжение
	<input type="checkbox"/> Отопление
	<input type="checkbox"/> Канализация

Входы в помещение:	Количество:	Номера по ситуационному плану:
С улицы отдельных:		
С улицы общих:		
Со двора отдельных:	2	1,2
Со двора общих:		
Через проходную:		

<b>Общая площадь здания (кв. м):</b> (заполняется при учете ПОН)	404.4
<b>Общая площадь объекта учета (кв. м):</b>	
<b>Общая площадь помещения(й) (части(ей)), сдаваемого в аренду на занимаемом этаже (кв.м):</b>	132.5
<b>Коэффициент потребительских качеств ***:</b>	
<b>Общая площадь помещения(й) (части(ей)), сдаваемого(ых) в аренду на занимаемом этаже, с учетом коэффициента потребительских качеств ***(кв. м):</b>	
<b>Общая площадь объекта аренды (кв.м):</b>	404.4

**Примечание:**  
 Общая площадь объекта учета по сведениям Единого государственного реестра недвижимости: 404.4 кв.м  
 В 2012 году в филиал ФГБУ «ФКП Росреестра» по Санкт-Петербургу сведения о помещении были переданы для включения в Государственный кадастр недвижимости (с 01.01.2017 - Единый государственный реестр недвижимости) – верно/не-верно (не нужно зачеркнуть)  
 Сведения о перепланировке и т.д.  
 Характеристики объекта указаны в соответствии с выпиской из ЕГРН от 14.04.2021 № КУВИ-002/2021-38467145.

\* не заполняется при учете первичного объекта недвижимости  
 \*\* не заполняется, если объектом аренды является здание, сооружение  
 \*\*\* не заполняется, если объект аренды соответствует объекту учета

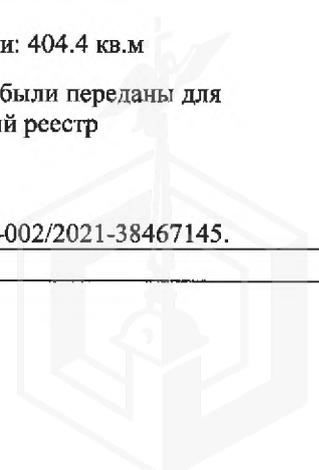

# СПРАВКА ДЛЯ РАСЧЕТА АРЕНДНОЙ ПЛАТЫ

## 1. Сведения об объекте.

Адрес объекта:

Район	Фрунзенский	Улица	Лиговский проспект	
Номер дома	168	Корпус	Литера	А

Описательный адрес (угловых и сквозных строений): Лиговский проспект, дом 168

Тип здания:

<input checked="" type="checkbox"/>	Капитальное
<input type="checkbox"/>	Капитальное деревянное

Тип объекта аренды:

<input checked="" type="checkbox"/>	здание	<input type="checkbox"/>	часть здания
<input type="checkbox"/>	сооружение	<input type="checkbox"/>	часть сооружения
<input type="checkbox"/>	помещение(я)	<input type="checkbox"/>	часть(и) помещения(й)

Номер объекта учета \*:

Номер помещения(й) (части(ей)), сдаваемого(ых) в аренду \*\*: \_\_\_\_\_

--	--

Занимаемые этажи:

<input checked="" type="checkbox"/>	1-й этаж
<input type="checkbox"/>	2-й этаж (с лифтом)
<input type="checkbox"/>	2-й этаж (без лифта)
<input type="checkbox"/>	Выше 2-го (с лифтом)
<input type="checkbox"/>	Выше 2-го (без лифта)
<input type="checkbox"/>	Подвал (с заглублением до 1.5 м включительно)
<input type="checkbox"/>	Подвал (с заглублением более 1.5 м)
<input type="checkbox"/>	Цоколь (с заглублением до 0.5 м включительно)
<input type="checkbox"/>	Цоколь (с заглублением более 0.5 м)

Элементы благоустройства здания:

<input checked="" type="checkbox"/>	Электроснабжение
<input checked="" type="checkbox"/>	Водоснабжение
<input checked="" type="checkbox"/>	Отопление
<input checked="" type="checkbox"/>	Канализация

Элементы благоустройства объекта учета \*:

<input type="checkbox"/>	Электроснабжение
<input type="checkbox"/>	Водоснабжение
<input type="checkbox"/>	Отопление
<input type="checkbox"/>	Канализация

Элементы благоустройства объекта аренды \*\*: \_\_\_\_\_

<input type="checkbox"/>	Электроснабжение	<input type="checkbox"/>	Водоснабжение
<input type="checkbox"/>	Отопление	<input type="checkbox"/>	Канализация

Технический этаж

Входы в помещение:

Входы в помещение:	Количество:	Номера по ситуационному плану:
С улицы отдельных:		
С улицы общих:		
Со двора отдельных:	2	1,2
Со двора общих:		
Через проходную:		

Общая площадь здания (кв. м):

404.4

(заполняется при учете ПОН)

Общая площадь объекта учета (кв. м):

130.9

Общая площадь помещения(й) (части(ей)), сдаваемого в аренду на занимаемом этаже (кв.м):

Кoeffициент потребительских качеств \*\*\*:

Общая площадь помещения(й) (части(ей)), сдаваемого(ых) в аренду на занимаемом этаже,

с учетом коoeffициента потребительских качеств \*\*\*(кв. м):

Общая площадь объекта аренды (кв.м):

404.4

Примечание:

Общая площадь объекта учета по сведениям Единого государственного реестра недвижимости: 404.4 кв.м

В 2012 году в филиал ФГБУ «ФКП Росреестра» по Санкт-Петербургу сведения о помещении были переданы для включения в Государственный кадастр недвижимости (с 01.01.2017 - Единый государственный реестр недвижимости) – верно/не-верно (не нужно зачеркнуть)

Сведения о перепланировке и т.д.

Характеристики объекта указаны в соответствии с выпиской из ЕГРН от 14.04.2021 № КУВИ-002/2021-38467145.

\* не заполняется при учете первичного объекта недвижимости

\*\* не заполняется, если объектом аренды является здание, сооружение

\*\*\* не заполняется, если объект аренды соответствует объекту учета

# СПРАВКА ДЛЯ РАСЧЕТА АРЕНДНОЙ ПЛАТЫ

## 1. Сведения об объекте.

Адрес объекта:

Район	Фрунзенский	Улица	Лиговский проспект	
Номер дома	168	Корпус	Литера	А

Описательный адрес (угловых и сквозных строений):

Лиговский проспект, дом 168

Тип здания:

<input checked="" type="checkbox"/>	Капитальное
<input type="checkbox"/>	Капитальное деревянное

Тип объекта аренды:

<input checked="" type="checkbox"/>	здание	<input type="checkbox"/>	часть здания
<input type="checkbox"/>	сооружение	<input type="checkbox"/>	часть сооружения
<input type="checkbox"/>	помещение(я)	<input type="checkbox"/>	часть(и) помещения(й)

Номер объекта учета \*:

Номер помещения(й) (части(ей)), сдаваемого(ых) в аренду \*\*: \_\_\_\_\_

Занимаемые этажи:

<input type="checkbox"/>	1-й этаж
<input type="checkbox"/>	2-й этаж (с лифтом)
<input checked="" type="checkbox"/>	2-й этаж (без лифта)
<input type="checkbox"/>	Выше 2-го (с лифтом)
<input type="checkbox"/>	Выше 2-го (без лифта)
<input type="checkbox"/>	Подвал (с заглублением до 1.5 м включительно)
<input type="checkbox"/>	Подвал (с заглублением более 1.5 м)
<input type="checkbox"/>	Цоколь (с заглублением до 0.5 м включительно)
<input type="checkbox"/>	Цоколь (с заглублением более 0.5 м)

Элементы благоустройства здания:

<input checked="" type="checkbox"/>	Электроснабжение
<input checked="" type="checkbox"/>	Водоснабжение
<input checked="" type="checkbox"/>	Отопление
<input checked="" type="checkbox"/>	Канализация

Элементы благоустройства объекта учета \*:

<input type="checkbox"/>	Электроснабжение
<input type="checkbox"/>	Водоснабжение
<input type="checkbox"/>	Отопление
<input type="checkbox"/>	Канализация

Элементы благоустройства объекта аренды \*\*: \_\_\_\_\_

<input type="checkbox"/>	Технический этаж
--------------------------	------------------

<input type="checkbox"/>	Электроснабжение	<input type="checkbox"/>	Водоснабжение
<input type="checkbox"/>	Отопление	<input type="checkbox"/>	Канализация

Входы в помещение:

Входы в помещение:	Количество:	Номера по ситуационному плану:
С улицы отдельных:		
С улицы общих:		
Со двора отдельных:	2	1,2
Со двора общих:		
Через проходную:		

Общая площадь здания (кв. м):

404.4

(заполняется при учете ПОН)

Общая площадь объекта учета (кв. м):

Общая площадь помещения(й) (части(ей)), сдаваемого в аренду на занимаемом этаже (кв.м):

141.0

Коэффициент потребительских качеств \*\*\*:

Общая площадь помещения(й) (части(ей)), сдаваемого(ых) в аренду на занимаемом этаже,

с учетом коэффициента потребительских качеств \*\*\*(кв. м):

Общая площадь объекта аренды (кв.м):

404.4

Примечание:

Общая площадь объекта учета по сведениям Единого государственного реестра недвижимости: 404.4 кв.м

В 2012 году в филиал ФГБУ «ФКП Росреестра» по Санкт-Петербургу сведения о помещении были переданы для включения в Государственный кадастр недвижимости (с 01.01.2017 - Единый государственный реестр недвижимости) – верно/не-верно (не нужно зачеркнуть)

Сведения о перепланировке и т.д.


Характеристики объекта указаны в соответствии с выпиской из ЕГРН от 14.04.2021 № КУВИ-002/2021-38467145.

\* не заполняется при учете первичного объекта недвижимости

\*\* не заполняется, если объектом аренды является здание, сооружение

\*\*\* не заполняется, если объект аренды соответствует объекту учета

2. Схема расположения входов.

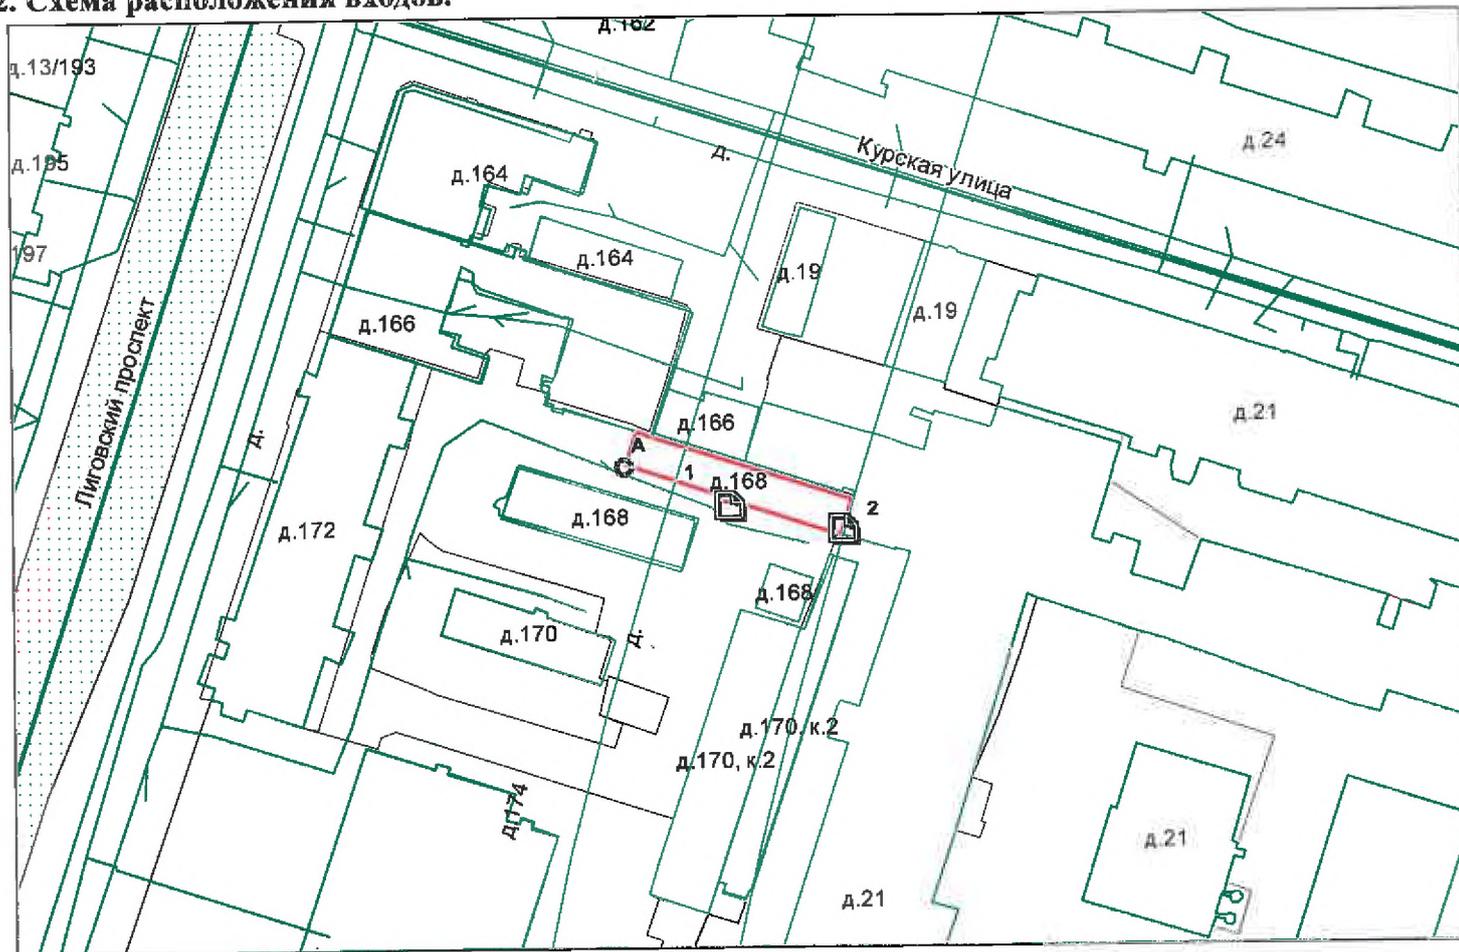

— - границы строения

Дополнительные сведения о строении:

3. Ведомость координат центров входов.

№ п/п	Характерная точка	№ вх.	Координаты центра входа		Примечание
			X, м	Y, м	
1	A	1	115632.52	91551.08	
2	A	2	115648.50	91547.69	

Исполнитель: Прокофьева Н.Н.  
 Начальник ПИБ Южное департамента  
 кадастровой деятельности:  
 Дата: 20 апреля 2021 года



Район: Фрунзенский



**Санкт-Петербургское государственное казенное учреждение  
«Имущество Санкт-Петербурга»  
Отдел проведения проверок и обследований  
земельных участков и объектов нежилого фонда**

**Акт обследования объекта нежилого фонда**

г. Санкт-Петербург

«13» февраля 2026 г.

1. Адрес: г. Санкт-Петербург, Лиговский проспект, дом 168, литера А
2. Площадь: 404.4 кв. м.
3. Этаж: 3, в том числе подземных 0
4. Вход: 2 отдельных со двора
5. Кадастровый номер: 78:13:0007311:1023
6. Состояние: удовлетворительное
7. Элементы благоустройства: визуально выявлены элементы: электроснабжения, отопления, водоснабжения, канализации.
8. Обследование проводилось с использованием документов технического и кадастрового учета: поэтажный план из выписки ЕГРН от 02.02.2026 г.
9. В результате обследования объекта нежилого фонда установлено:  
Помещение не используется, свободно от имущества третьих лиц.  
Выявлены многочисленные перепланировки и переустройства, в том числе:  
демонтированы/установлены перегородки, защиты/заложены дверные проемы, защиты/заложены оконные проемы, оборудованы ниши, дверные проемы, демонтировано/установлено сантехническое оборудование (душ, раковины, унитазы). Заложен один отдельный вход со двора(фото №18,20)

Фотофиксация произведена на фотоаппарат Nikon COOLPIX AW130 № 04-5476

Лицо, ответственное за обеспечение доступа:

Приложение: материалы фотофиксации на 17л.

Инспектор по обследованию ЗУ  
отдела проведения проверок и обследований  
земельных участков и объектов нежилого фонда  
СПб ГКУ «Имущество Санкт-Петербурга»

Туркин М.Ю.  
(ФИО)



**Санкт-Петербургское государственное казенное учреждение  
«Имущество Санкт-Петербурга»  
Отдел проведения проверок и обследований  
земельных участков и объектов нежилого фонда**

Акт осмотра объекта нежилого фонда от 13.02.2026, расположенного по адресу:  
г. Санкт-Петербург, Лиговский проспект, дом 168, литера А

Фото №1



Фото №2



Фото №3



Фото №4



Фото №5

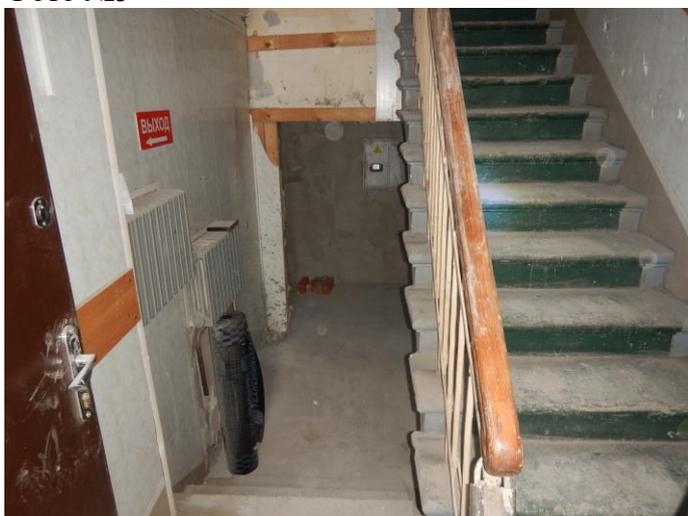


Фото №6



**Санкт-Петербургское государственное казенное учреждение  
«Имущество Санкт-Петербурга»  
Отдел проведения проверок и обследований  
земельных участков и объектов нежилого фонда**

Акт осмотра объекта нежилого фонда от 13.02.2026, расположенного по адресу:  
г. Санкт-Петербург, Лиговский проспект, дом 168, литера А

Фото №7



Фото №8



Фото №9



Фото №10



Фото №11



Фото №12



**Санкт-Петербургское государственное казенное учреждение  
«Имущество Санкт-Петербурга»  
Отдел проведения проверок и обследований  
земельных участков и объектов нежилого фонда**

Акт осмотра объекта нежилого фонда от 13.02.2026, расположенного по адресу:  
г. Санкт-Петербург, Лиговский проспект, дом 168, литера А

Фото №13



Фото №14



Фото №15



Фото №16



Фото №17



Фото №18



**Санкт-Петербургское государственное казенное учреждение  
«Имущество Санкт-Петербурга»  
Отдел проведения проверок и обследований  
земельных участков и объектов нежилого фонда**

Акт осмотра объекта нежилого фонда от 13.02.2026, расположенного по адресу:  
г. Санкт-Петербург, Лиговский проспект, дом 168, литера А

Фото №19



Фото №20



Фото №21



Фото №22



Фото №23



Фото №24



**Санкт-Петербургское государственное казенное учреждение  
«Имущество Санкт-Петербурга»  
Отдел проведения проверок и обследований  
земельных участков и объектов нежилого фонда**

Акт осмотра объекта нежилого фонда от 13.02.2026, расположенного по адресу:  
г. Санкт-Петербург, Лиговский проспект, дом 168, литера А

Фото №25



Фото №26



Фото №27



Фото №28



Фото №29



Фото №30



**Санкт-Петербургское государственное казенное учреждение  
«Имущество Санкт-Петербурга»  
Отдел проведения проверок и обследований  
земельных участков и объектов нежилого фонда**

Акт осмотра объекта нежилого фонда от 13.02.2026, расположенного по адресу:  
г. Санкт-Петербург, Лиговский проспект, дом 168, литера А

Фото №31



Фото №32



Фото №33



Фото №34



Фото №35



Фото №36



**Санкт-Петербургское государственное казенное учреждение  
«Имущество Санкт-Петербурга»  
Отдел проведения проверок и обследований  
земельных участков и объектов нежилого фонда**

Акт осмотра объекта нежилого фонда от 13.02.2026, расположенного по адресу:  
г. Санкт-Петербург, Лиговский проспект, дом 168, литера А

Фото №37



Фото №38



Фото №39




Фото №40



Фото №41



Фото №42

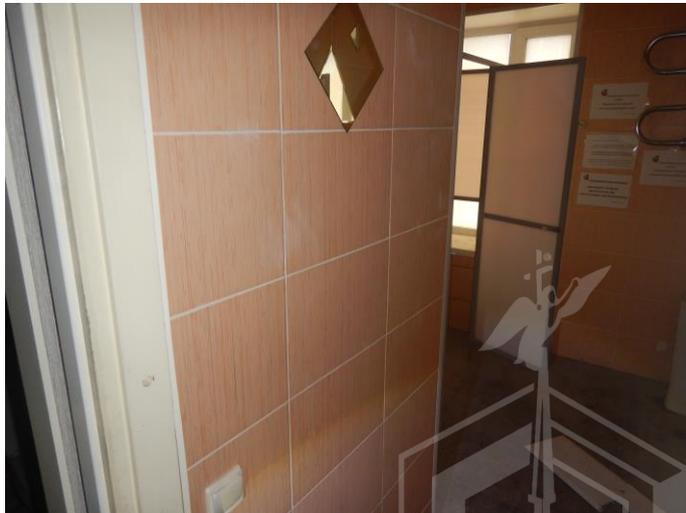

**Санкт-Петербургское государственное казенное учреждение  
«Имущество Санкт-Петербурга»  
Отдел проведения проверок и обследований  
земельных участков и объектов нежилого фонда**

Акт осмотра объекта нежилого фонда от 13.02.2026, расположенного по адресу:  
г. Санкт-Петербург, Лиговский проспект, дом 168, литера А

Фото №43



Фото №44



Фото №45



Фото №46



Фото №47



Фото №48



**Санкт-Петербургское государственное казенное учреждение  
«Имущество Санкт-Петербурга»  
Отдел проведения проверок и обследований  
земельных участков и объектов нежилого фонда**

Акт осмотра объекта нежилого фонда от 13.02.2026, расположенного по адресу:  
г. Санкт-Петербург, Лиговский проспект, дом 168, литера А

Фото №49



Фото №50



Фото №51



Фото №52



Фото №53



Фото №54



**Санкт-Петербургское государственное казенное учреждение  
«Имущество Санкт-Петербурга»  
Отдел проведения проверок и обследований  
земельных участков и объектов нежилого фонда**

Акт осмотра объекта нежилого фонда от 13.02.2026, расположенного по адресу:  
г. Санкт-Петербург, Лиговский проспект, дом 168, литера А

Фото №55



Фото №56



Фото №57

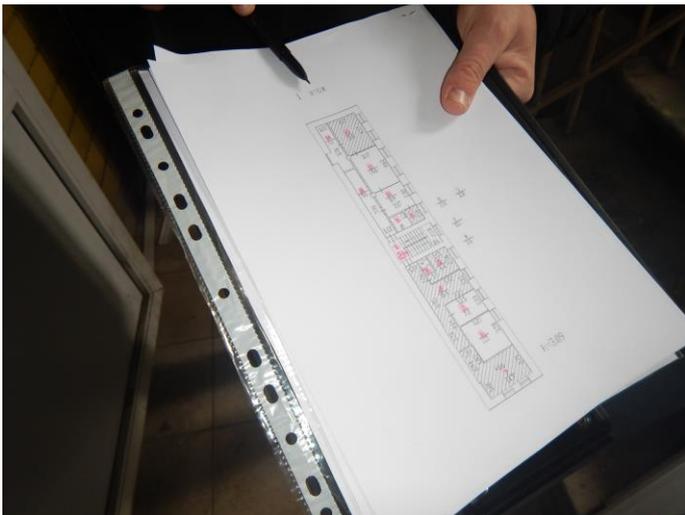


Фото №58



Фото №59



Фото №60



**Санкт-Петербургское государственное казенное учреждение  
«Имущество Санкт-Петербурга»  
Отдел проведения проверок и обследований  
земельных участков и объектов нежилого фонда**

Акт осмотра объекта нежилого фонда от 13.02.2026, расположенного по адресу:  
г. Санкт-Петербург, Лиговский проспект, дом 168, литера А

Фото №61



Фото №62



Фото №63



Фото №64

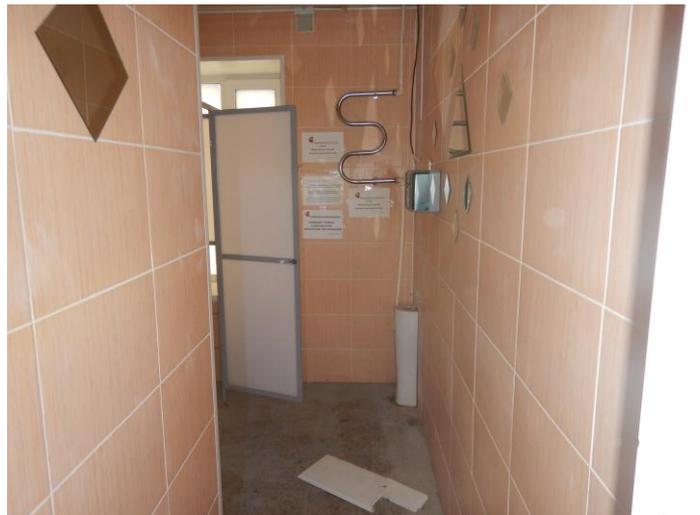


Фото №65



Фото №66



**Санкт-Петербургское государственное казенное учреждение  
«Имущество Санкт-Петербурга»  
Отдел проведения проверок и обследований  
земельных участков и объектов нежилого фонда**

Акт осмотра объекта нежилого фонда от 13.02.2026, расположенного по адресу:  
г. Санкт-Петербург, Лиговский проспект, дом 168, литера А

Фото №67



Фото №68



Фото №69



Фото №70



Фото №71



Фото №72



**Санкт-Петербургское государственное казенное учреждение  
«Имущество Санкт-Петербурга»  
Отдел проведения проверок и обследований  
земельных участков и объектов нежилого фонда**

Акт осмотра объекта нежилого фонда от 13.02.2026, расположенного по адресу:  
г. Санкт-Петербург, Лиговский проспект, дом 168, литера А

Фото №73



Фото №74



Фото №75



Фото №76



Фото №77



Фото №78



**Санкт-Петербургское государственное казенное учреждение  
«Имущество Санкт-Петербурга»  
Отдел проведения проверок и обследований  
земельных участков и объектов нежилого фонда**

Акт осмотра объекта нежилого фонда от 13.02.2026, расположенного по адресу:  
г. Санкт-Петербург, Лиговский проспект, дом 168, литера А

Фото №79



Фото №80



Фото №81



Фото №82



Фото №83



Фото №84



**Санкт-Петербургское государственное казенное учреждение  
«Имущество Санкт-Петербурга»  
Отдел проведения проверок и обследований  
земельных участков и объектов нежилого фонда**

Акт осмотра объекта нежилого фонда от 13.02.2026, расположенного по адресу:  
г. Санкт-Петербург, Лиговский проспект, дом 168, литера А

Фото №85



Фото №86



Фото №87



Фото №88



Фото №89



Фото №90



**Санкт-Петербургское государственное казенное учреждение  
«Имущество Санкт-Петербурга»  
Отдел проведения проверок и обследований  
земельных участков и объектов нежилого фонда**

Акт осмотра объекта нежилого фонда от 13.02.2026, расположенного по адресу:  
г. Санкт-Петербург, Лиговский проспект, дом 168, литера А

Фото №91



Фото №92



Фото №93



Фото №94



Фото №95



Фото №96



**Санкт-Петербургское государственное казенное учреждение  
«Имущество Санкт-Петербурга»  
Отдел проведения проверок и обследований  
земельных участков и объектов нежилого фонда**

Акт осмотра объекта нежилого фонда от 13.02.2026, расположенного по адресу:  
г. Санкт-Петербург, Лиговский проспект, дом 168, литера А

Фото №97



Фото №98



Фото №99





ПРАВИТЕЛЬСТВО САНКТ-ПЕТЕРБУРГА  
КОМИТЕТ ПО ГОСУДАРСТВЕННОМУ  
КОНТРОЛЮ, ИСПОЛЬЗОВАНИЮ  
И ОХРАНЕ ПАМЯТНИКОВ ИСТОРИИ  
И КУЛЬТУРЫ

САНКТ-ПЕТЕРБУРГСКОЕ  
ГОСУДАРСТВЕННОЕ КАЗЕННОЕ  
УЧРЕЖДЕНИЕ  
"ЦЕНТР ИНФОРМАЦИОННОГО  
ОБЕСПЕЧЕНИЯ ОХРАНЫ ОБЪЕКТОВ  
КУЛЬТУРНОГО НАСЛЕДИЯ"

(СПб ГКУ ЦИОООКН)

ул. Зодчего Росси, д. 1-3, литера А, помещ. 23-Н,  
Санкт-Петербург, 191023  
тел. (812) 417-22-30

<http://cioookn.kgiop.gov.spb.ru>

**Email:** [cioookn@kgiop.gov.spb.ru](mailto:cioookn@kgiop.gov.spb.ru)

ОКПО 13826090 ОГРН 1129847027530

ИНН/КПП 7840482916/784001001

Заместителю директора СПб ГКУ  
«Имущество Санкт-Петербурга»

Очкивской О.С.

№01-57-2239/26-0-1 от 02.02.2026

№ 01-57-2239/26-0-0 от 02.02.2026

На № 04-07-1896/26-0-0 от 02.02.2026


На Ваше обращение сообщаем, что объект по адресу: **г. Санкт-Петербург, Лиговский проспект, дом 168, литера А** не относится к числу объектов (выявленных объектов) культурного наследия.

Объект расположен в границах зон охраны объектов культурного наследия на территории Санкт-Петербурга: единой зоне регулирования застройки и хозяйственной деятельности 2 (участок ОЗРЗ-2(13)).

Требования по сохранению исторических зданий\* и режим использования земель в границах зон охраны объектов культурного наследия на территории Санкт-Петербурга установлены Законом Санкт-Петербурга от 19.01.2009 N 820-7 (в редакции, вступившей в силу 26.02.2025) «О границах объединенных зон охраны объектов культурного наследия, расположенных на территории Санкт-Петербурга, режимах использования земель и требованиях к градостроительным регламентам в границах указанных зон».

\*Историческое здание - здание, строение, сооружение, не являющееся объектом (выявленным объектом) культурного наследия, относящееся к следующим историческим периодам: в зонах охраны объектов культурного наследия, расположенных в исторически сложившихся центральных районах Санкт-Петербурга, а также в Невском районе Санкт-Петербурга, - построенное до 1917 г. (здесь и далее год постройки включительно), за исключением ценных средовых объектов, ценных рядовых объектов; в зонах охраны объектов культурного наследия, расположенных за пределами исторически сложившихся центральных районов Санкт-Петербурга (за исключением Невского района Санкт-Петербурга), - построенное до 1957 г., деревянное 1-2-этажное здание, строение, сооружение, построенное до 1917 г. (год постройки определяется в соответствии с учетно-технической документацией об объектах государственного технического учета и технической инвентаризации)

**Начальник отдела информации об  
объектах культурного наследия и  
режимах зон охраны**

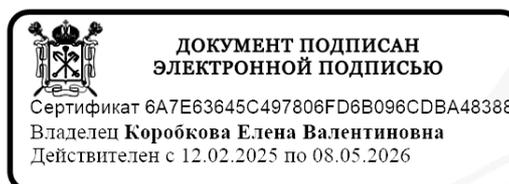

**Е.В. Коробкова**

Долгушина М.И.  
(812) 417-43-46



13.02.2026



МЧС РОССИИ

**ГЛАВНОЕ УПРАВЛЕНИЕ  
МИНИСТЕРСТВА РОССИЙСКОЙ ФЕДЕРАЦИИ  
ПО ДЕЛАМ ГРАЖДАНСКОЙ ОБОРОНЫ,  
ЧРЕЗВЫЧАЙНЫМ СИТУАЦИЯМ И ЛИКВИДАЦИИ  
ПОСЛЕДСТВИЙ СТИХИЙНЫХ БЕДСТВИЙ  
ПО Г. САНКТ-ПЕТЕРБУРГУ  
(Главное управление МЧС России  
по г. Санкт-Петербургу)**

ул. Большая Морская, д. 40, лит. А  
г. Санкт-Петербург, 190031  
тел. (812) 718-25-05, факс (812) 571-53-34  
06.02.2026 № ИВ-130-1246

На № 04-21-1900/26-0-0 от 02.02.2026

Заместителю директора  
СПб ГКУ «Имущество  
Санкт-Петербурга»

Очкивской О.С.

ул. Новгородская, д. 20, лит. А,  
Санкт-Петербург, 191124


О предоставлении учетных данных

Уважаемая Ольга Сергеевна!

Главное управление МЧС России по г. Санкт-Петербургу на Ваш запрос сообщает, что по итогам инвентаризации защитных сооружений гражданской обороны 2024 года, проведенной в соответствии с Постановлением Правительства Санкт-Петербурга от 28.10.2024 №926, объект недвижимости, расположенный по адресу: Санкт-Петербург, Лиговский пр., д. 168, лит. А, не является защитным сооружением гражданской обороны.

Заместитель начальника  
Главного управления  
(по гражданской обороне и защите населения)

Е.В. Цыганов

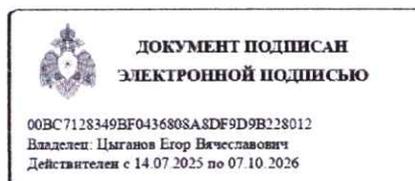

Петроченков Сергей Владимирович  
8 (812) 247-09-95

СПб ГКУ «Имущество СПб»  
№ 04-21-6983/26-0-0  
от 16.02.2026





**Акционерное общество «Топливо-энергетический комплекс Санкт-Петербурга» (АО «ТЭК СПб»)**  
Малая Морская ул, д. 12, литера А, Санкт-Петербург, 190031, Россия, тел.: (812) 494-86-68, факс: (812) 314-53-54  
e-mail: info@aotek.spb.ru, www.aotek.spb.ru  
ОКПО 94573653; ОГРН 1257800019322; ИНН/КПП 7838129301/783801001

16.02.2026 № 02-14/8154  
На № 04-25-1901/26- от 02.02.2026  
0-0

О наличии тепловых сетей по  
адресу: Лиговский пр., д. 168,  
лит. А

Заместителю директора  
СПб ГКУ  
«Имущество Санкт-Петербурга»  
Очкивской О.С.

Уважаемая Ольга Сергеевна!

В ответ на Ваше письмо от 02.02.2026 № 04-25-1901/26-0-0, по вопросу предоставления информации о наличии тепловых сетей в нежилом здании по адресу: Санкт-Петербург, Лиговский пр., д. 168, лит. А, кадастровый номер: 78:13:0007311:1023, этажность Объекта – 3, в том числе подземных 0 (далее – Объект), сообщаем следующее.

В указанных границах Объекта тепловых сетей балансовой принадлежности АО «ТЭК СПб» нет.

Первый заместитель  
генерального директора -  
главный инженер



И.М.Стренадко



# ПЕТЕРБУРГТЕПЛОЭНЕРГО

Общество с ограниченной ответственностью  
«Петербургтеплоэнерго»  
(ООО «Петербургтеплоэнерго»)

**ЗАМЕСТИТЕЛЬ  
ГЕНЕРАЛЬНОГО ДИРЕКТОРА -  
ГЛАВНЫЙ ИНЖЕНЕР**

**Заместителю директора  
СПб ГКУ «Имущество  
Санкт-Петербурга»**

**Очкивской О.С.**

---

пр-кт Лиговский, д. 266, стр. 1, офис 11.1-Н.199,  
вн.тер.г. муниципальный округ Московская застава,  
Санкт-Петербург, Российская Федерация, 192007  
тел./факс +7 (812) 334-50-60

e-mail: office@ptenergo.ru, www.ptenergo.ru

ОКПО 72472319, ОГРН 1047833020058, ИНН 7838024362, КПП 781001001

16.02.2026 № 1413  
на 04-25-1901/26-0-0 от 02.02.2026

*О направлении информации*

**Уважаемая Ольга Сергеевна!**

В ответ на Ваше обращение по вопросу предоставления информации о наличии сетей теплоснабжения в нежилом здании, расположенном по адресу: Санкт-Петербург, Лиговский пр., д. 168, литера А, сообщаю следующее.

В границах указанного нежилого здания отсутствуют сети теплоснабжения, находящиеся в аренде, собственности и эксплуатируемые ООО «Петербургтеплоэнерго».

**Д.В. Матин**



Мальшева Ольга Сергеевна  
8(812) 334-50-60 (5136)  
MalyshevaOS@ptenergo.ru



**АКЦИОНЕРНОЕ ОБЩЕСТВО**  
**«ТЕПЛОСЕТЬ САНКТ-ПЕТЕРБУРГА»**  
(АО «ТЕПЛОСЕТЬ САНКТ-ПЕТЕРБУРГА»)

юрид. адрес: ул. Бассейная, д. 73, корп. 2, Лит. А, Санкт-Петербург, 196211  
факт. адрес: ул. Чернышевского, д. 36, Санкт-Петербург, 191119  
тел.: (812) 531-91-91  
e-mail: teploset@teplosetspb.ru  
ИНН 7810577007, КПП 781001001, р/с 40702810409000000235  
в АО « АБ «РОССИЯ», г. Санкт-Петербург  
к/с 30101810800000000861, БИК 044030861  
ОКПО 64261198, ОГРН 1107847010941, ОКТМО 40374000

«09» февраля 2026 № Исх-53/1094

на \_\_\_\_\_ от \_\_\_\_\_

на № 04-25-1901/26-0-0 от «02» февраля 2026

Заместителю директора  
СПб ГКУ «Имущество Санкт-  
Петербурга»

Очкивской О.С.

Уважаемая Ольга Сергеевна!

В ответ на Ваш запрос сообщаю, что в нежилом помещении по адресу: **Санкт-Петербург, Лиговский пр., д. 168, литер. А, кадастровый номер: 78:13:0007311:1023**, тепловые сети, находящиеся во владении на вещном или ином законном праве у АО «Теплосеть Санкт-Петербурга» (далее – Общество), отсутствуют.

Необходимо отметить, что в указанном помещении могут находиться иные инженерные коммуникации, в т. ч. и тепловые сети третьих лиц/вторичные тепловые сети, в связи с чем информацию об установлении обременений при приватизации/ продаже/ аренде объектов недвижимости необходимо уточнять в других теплоснабжающих организациях и организациях, обслуживающих указанное здание.

Главный инженер

А.Н. Сухарев

Алексеева А. Л.  
Тел. +7 (812) 5319311

Проект № 1552/53

ДОКУМЕНТ ПОДПИСАН  
ЭЛЕКТРОННОЙ ПОДПИСЬЮ  
Сертификат: C06234F4F30AE5E79A8FB91EC4F11F33455EF299  
Владелец: Сухарев Андрей Николаевич  
Действителен с 11.08.2025 по 11.08.2026