

**ПРАВИТЕЛЬСТВО САНКТ- ПЕТЕРБУРГА
КОМИТЕТ ИМУЩЕСТВЕННЫХ ОТНОШЕНИЙ САНКТ-ПЕТЕРБУРГА**

РЕШЕНИЕ

о проведении аукциона на право заключения договора аренды объекта нежилого фонда,
находящегося в государственной собственности Санкт-Петербурга

от 23.04.2026

№ 05-25-13444/26-0-0

В соответствии с распоряжением Комитета имущественных отношений Санкт-Петербурга от 31.07.2019 № 127-р «О проведении аукционов на право заключения договоров аренды объектов нежилого фонда, находящихся в государственной собственности Санкт-Петербурга»:

1. Провести торги в форме аукциона на право заключения договора аренды объекта нежилого фонда (далее – Аукцион), находящегося в государственной собственности Санкт-Петербурга (далее – Объект), расположенного по адресу: Санкт-Петербург, город Колпино, проспект Ленина, дом 42, литера А, помещение 3-Н

Район Санкт-Петербурга: Колпинский

Кадастровый номер: 78:37:1711102:1095

Этаж: 2

Общая площадь: 310.5 кв.м

Входы: 2 общих с улицы

Элементы благоустройства: электроснабжение, отопление, водоснабжение, канализация

Целевое назначение: нежилое

2. Акционерному обществу «Фонд имущества Санкт-Петербурга» обеспечить организацию Аукциона.

3. Проведение Аукциона осуществляется в электронной форме.

4. Установить, что:

4.1. Договор аренды Объекта заключается на 10 лет.

4.2. Начальная цена составляет 1 487 986.60 (один миллион четыреста восемьдесят семь тысяч девятьсот восемьдесят шесть рублей 60 копеек) (без учета НДС).


5. Ограничения, обременения в отношении Объекта, определяемые в соответствии с заключениями уполномоченных исполнительных органов государственной власти и сведениями из Единого государственного реестра недвижимости: Объект расположен вне границ зон охраны и защитных зон объектов культурного наследия на территории Санкт-Петербурга.

6. Информация о наличии (отсутствии) перепланировок / переустройства Объекта, не согласованных в установленном порядке: самовольное переустройство / перепланировка.

7. Информация о наличии (отсутствии) технологического присоединения энергопринимающих устройств, необходимых для электроснабжения Объекта к электрическим сетям: отсутствует. Обязанность арендатора подключения Объекта к электросетям.

8. Участниками Аукциона могут являться только физические лица, не являющиеся индивидуальными предпринимателями и применяющие специальный налоговый режим «Налог на профессиональный доход», субъекты малого и среднего предпринимательства, имеющие право на поддержку органами государственной власти и органами местного самоуправления в соответствии с частями 3 и 5 статьи 14 Федерального закона от 24.07.2007 № 209-ФЗ «О развитии малого и среднего предпринимательства в Российской Федерации», или организации, образующие инфраструктуру поддержки субъектов малого и среднего предпринимательства.

**Заместитель
председателя Комитета**

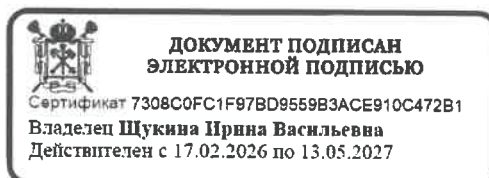

И.В. Щукина

Филиал публично-правовой компании "Роскадастр" по Санкт-Петербургу
полное наименование органа регистрации прав
Выписка из Единого государственного реестра недвижимости об объекте недвижимости

Сведения о характеристиках объекта недвижимости

На основании запроса от 02.04.2026, поступившего на рассмотрение 02.04.2026, сообщаем, что согласно записям Единого государственного реестра недвижимости:

Раздел 1 Лист 1

Помещение			
вид объекта недвижимости			

Лист № 1 раздела 1	Всего листов раздела 1: 2	Всего разделов: 3	Всего листов выписки: 4
--------------------	---------------------------	-------------------	-------------------------

02.04.2026г. № КУВИ-001/2026-44522746	
Кадастровый номер:	78:37:1711102:1095
Номер кадастрового квартала:	78:37:1711102
Дата присвоения кадастрового номера:	14.09.2012

Ранее присвоенный государственный учетный номер:	Кадастровый номер 78:17111Б:3:1:5; Кадастровый номер 78:17111Б:3:1:5
Местоположение:	Санкт-Петербург, г. Колпино, пр-кт. Ленина, д. 42, литера. А, пом. 3-Н
Площадь:	310.5
Назначение:	Нежилое
Наименование:	данные отсутствуют
Номер, тип этажа, на котором расположено помещение, машино-место	Этаж № 2
Вид жилого помещения:	данные отсутствуют
Кадастровая стоимость, руб.:	29328841.37
Кадастровые номера иных объектов недвижимости, в пределах которых расположен объект недвижимости:	78:37:1711102:1006
Кадастровые номера объектов недвижимости, из которых образован объект недвижимости:	данные отсутствуют
Кадастровые номера образованных объектов недвижимости:	данные отсутствуют
Сведения о включении объекта недвижимости в состав предприятия как имущественного комплекса:	данные отсутствуют
Сведения о включении объекта недвижимости в состав единого недвижимого комплекса:	данные отсутствуют
Виды разрешенного использования:	данные отсутствуют
Сведения о включении объекта недвижимости в реестр объектов культурного наследия:	данные отсутствуют

полное наименование должности	 ДОКУМЕНТ ПОДПИСАН ЭЛЕКТРОННОЙ ПОДПИСЬЮ Сертификат: 83997148184797998005552191040001978443 Владелец: ПУБЛИЧНО-ПРАВОВАЯ КОМПАНИЯ РОСКАДАСТР Действителен: с 24.12.2025 по 19.03.2027	инициалы, фамилия

Помещение	
вид объекта недвижимости	
Лист № 2 раздела 1	Всего листов раздела 1: 2
Всего разделов: 3	
Всего листов выписки: 4	
02.04.2026г. № КУВИ-001/2026-44522746	
Кадастровый номер:	78:37:1711102:1095
Сведения о кадастровом инженере:	дата завершения кадастровых работ: 06.08.2012 Агапова Юлия Сергеевна, СНИЛС 11369091249, договор на выполнение кадастровых работ от 29.04.2022 № б/н, дата завершения кадастровых работ: 26.10.2022
Сведения о признании многоквартирного дома аварийным и подлежащим сносу или реконструкции и (или) о признании жилого помещения, в том числе жилого дома, непригодным для проживания:	данные отсутствуют
Сведения об отнесении жилого помещения к определенному виду жилых помещений специализированного жилищного фонда, к жилым помещениям наемного дома социального использования или наемного дома коммерческого использования:	данные отсутствуют
Статус записи об объекте недвижимости:	Сведения об объекте недвижимости имеют статус "актуальные, ранее учтенные"
Особые отметки:	Сведения, необходимые для заполнения раздела: 9 - Сведения о части (частях) помещения, отсутствуют.
Получатель выписки:	КУНКОВА ОЛЬГА НИКОЛАЕВНА, действующий(ая) на основании документа "" САНКТ-ПЕТЕРБУРГСКОЕ ГОСУДАРСТВЕННОЕ КАЗЕННОЕ УЧРЕЖДЕНИЕ "ИМУЩЕСТВО САНКТ-ПЕТЕРБУРГА"


полное наименование должности	 ДОКУМЕНТ ПОДПИСАН ЭЛЕКТРОННОЙ ПОДПИСЬЮ Сертификат: 83997148184797998005552191040001978443 Владелец: ПУБЛИЧНО-ПРАВОВАЯ КОМПАНИЯ РОСКАДАСТР Действителен: с 24.12.2025 по 19.03.2027	инициалы, фамилия

Выписка из Единого государственного реестра недвижимости об объекте недвижимости
Сведения о зарегистрированных правах

Помещение							
вид объекта недвижимости							
Лист № 1 раздела 2		Всего листов раздела 2: 1		Всего разделов: 3		Всего листов выписки: 4	
02.04.2026г. № КУВИ-001/2026-44522746							
Кадастровый номер:				78:37:1711102:1095			
1	Правообладатель (правообладатели):			1.1	Санкт-Петербург		
	Сведения о возможности предоставления третьим лицам персональных данных физического лица:			1.1.1	данные отсутствуют		
2	Вид, номер, дата и время государственной регистрации права:			2.1	Собственность 78:37:1711102:1095-78/011/2022-1 16.12.2022 16:16:14		
3	Сведения об осуществлении государственной регистрации сделки, права без необходимого в силу закона согласия третьего лица, органа:			3.1	данные отсутствуют		
4	Ограничение прав и обременение объекта недвижимости:			не зарегистрировано			
5	Договоры участия в долевом строительстве:			не зарегистрировано			
6	Заявленные в судебном порядке права требования:			данные отсутствуют			
7	Сведения о возможности предоставления третьим лицам персональных данных физического лица			данные отсутствуют			
8	Сведения о возражении в отношении зарегистрированного права:			данные отсутствуют			
9	Сведения о наличии решения об изъятии объекта недвижимости для государственных и муниципальных нужд:			данные отсутствуют			
10	Сведения о невозможности государственной регистрации без личного участия правообладателя или его законного представителя:			данные отсутствуют			
11	Правопритязания и сведения о наличии поступивших, но не рассмотренных заявлений о проведении государственной регистрации права (перехода, прекращения права), ограничения права или обременения объекта недвижимости, сделки в отношении объекта недвижимости:			отсутствуют			

Выписка из Единого государственного реестра недвижимости об объекте недвижимости
План расположения помещения, машино-места на этаже (плане этажа)

Помещение			
вид объекта недвижимости			
Лист № 1 раздела 8	Всего листов раздела 8: 1	Всего разделов: 3	Всего листов выписки: 4
02.04.2026г. № КУВИ-001/2026-44522746			
Кадастровый номер: 78:37:1711102:1095		Номер этажа (этажей): 2	

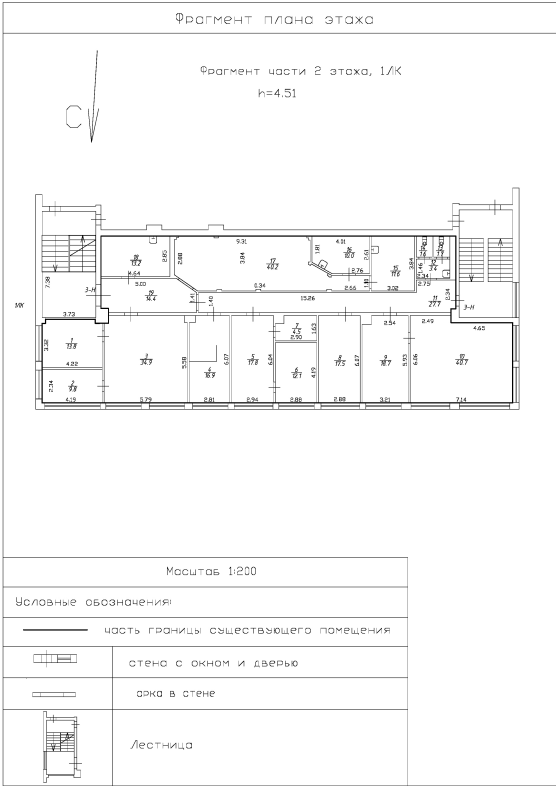

Масштаб 1:200



ДОКУМЕНТ ПОДПИСАН
ЭЛЕКТРОННОЙ ПОДПИСЬЮ

Сертификат: 83997148184797998005552191040001978443
Владелец: ПУБЛИЧНО-ПРАВОВАЯ КОМПАНИЯ
РОСКАДАСТР
Действителен: с 24.12.2025 по 19.03.2027

полное наименование должности	инициалы, фамилия
-------------------------------	-------------------

РАСЧЕТ

арендной платы за нежилое помещение

к договору аренды нежилого фонда

№

от

г. по адресу:

196650, Санкт-Петербург, город Колпино, проспект Ленина, д. 42, литера А, помещение N 3-Н

1. СПРАВОЧНЫЕ ДАННЫЕ

1.1. Наименование предприятия, арендующего данное помещение

1.2. Существующие ограничения на использование объекта

Офисное: нет Торговое: нет Промышленное: нет

1.3. Арендваемая площадь (м.кв.): 310.50

1.4. Занимаемые этажи: 2 этаж

Тех.этаж: нет;

1.5. Состояние помещения: нормальное

1.6. Вход в помещение: общий с улицы

1.7. Тип здания: капитальное

1.8. Благоустройства: Водоснабжение: есть; Электроснабжение: есть;
Отопление: есть; Канализация: есть;

1.9. Коэффициент социальной значимости арендатора: 1.0

1.10. Расположение:

Зона: 4

Координата X: 128 452 Координата Y: 73 705

2. РАСЧЕТ АРЕНДНОЙ ПЛАТЫ

2.1. Расчетные коэффициенты

Базовая ставка	2 524.000
Арендный	0.900
Местоположения	1.321
Площади	0.982
Занимаемых этажей	0.900
Состояния помещения	1.000
Входа в помещение	0.950
Типа здания	1.000
Элементов благоустройства	
- водоснабжения	1.000
- канализации	1.000
- отопления	1.000
- электричества	1.000
Ставка арендной платы в РУБ. за м.кв. в год (без льгот):	2 519.488
Ставка арендной платы в РУБ. за м.кв. в год:	2 519.488

Индекс изменения размеров ставки арендной платы

1.902064023

Наилучшее использование: Торговля

Арендная плата при наилучшем использовании:

Без льгот:

В год: 1 487 986.60 руб. в квартал: 371 996.65 руб. в месяц: 123 998.88 руб.

Средняя стоимость 1 кв.м. в год: 4 792.23 руб.

Общая арендуемая площадь по договору: 310.50 (помещений: 1)

Количество объектов в расчете: 1

Арендная плата при наилучшем использовании:

Без льгот:

В год: 1 487 986.60 руб. в квартал: 371 996.65 руб. в месяц: 123 998.88 руб.

С учетом коэффициента социальной значимости:

В год: 1 487 986.60 руб. в квартал: 371 996.65 руб. в месяц: 123 998.88 руб.

Средняя стоимость 1 кв.м. в год: 4 792.23 руб.

Дата расчета: 02.04.2026 Исполнитель:

Кункова О.Н.

СПРАВКА ДЛЯ РАСЧЕТА АРЕНДНОЙ ПЛАТЫ



1. Сведения об объекте.

Адрес объекта:

Район Колпинский Улица
Номер 42 Корпус
дома

город Колпино, проспект Ленина

Литера

А

Описательный адрес (угловых и сквозных строений):

проспект Ленина, дом 42

Тип здания:

☒ Капитальное
☐ Капитальное деревянное

Тип объекта аренды:

☐ здание
☐ сооружение
☒ помещение(я)

часть здания

часть сооружения

часть(и) помещения(й)

Номер объекта учета *:

3-Н

Номер помещения(й) (части(ей)), сдаваемого(ых) в аренду **:

3-Н

Занимаемые этажи:

☐ 1-й этаж
☐ 2-й этаж (с лифтом)
☒ 2-й этаж (без лифта)
☐ Выше 2-го (с лифтом)
☐ Выше 2-го (без лифта)
☐ Подвал (с заглублением до 1.5 м включительно)
☐ Подвал (с заглублением более 1.5 м)
☐ Цоколь (с заглублением до 0.5 м включительно)
☐ Цоколь (с заглублением более 0.5 м)

Элементы благоустройства здания:

☒ Электроснабжение
☒ Водоснабжение
☒ Отопление
☒ Канализация

Элементы благоустройства объекта учета *:

☒ Электроснабжение
☒ Водоснабжение
☒ Отопление
☒ Канализация

Элементы благоустройства объекта аренды **::

☒ Электроснабжение ☒ Водоснабжение
☒ Отопление ☒ Канализация

Входы в помещение:

Количество:

Номера по ситуационному плану:

С улицы отдельных:

С улицы общих:

2

1,2

Со двора отдельных:

Со двора общих:

Через проходную:

Общая площадь здания (кв. м):

(заполняется при учете ПОН)

Общая площадь объекта учета (кв. м):

310.5

Общая площадь помещения(й) (части(ей)), сдаваемого в аренду на занимаемом этаже (кв.м):

310.5

3-Н

Коэффициент потребительских качеств ***:

Общая площадь помещения(й) (части(ей)), сдаваемого(ых) в аренду на занимаемом этаже,

с учетом коэффициента потребительских качеств *** (кв. м):

Общая площадь объекта аренды (кв.м):

310.5

Примечание:

Общая площадь объекта учета по сведениям Единого государственного реестра недвижимости: 310.5 кв.м

В 2012 году (с учетом последующих корректировок, при наличии) в филиал ФГБУ «ФКП Росреестра» по Санкт-Петербургу сведения о помещении были переданы для включения в Государственный кадастр недвижимости (с 01.01.2017 - Единый государственный реестр недвижимости) – верно/неверно (ненужное зачеркнуть)

Сведения о перепланировке и т.д.

Характеристики и типы входов в объект аренды указаны согласно Выписке из ЕГРН от 03.02.2026


№КУВИ-001/2026-13256147. Элементы благоустройства объекта аренды указаны по состоянию на 12.02.2026

* не заполняется при учете первичного объекта недвижимости

** не заполняется, если объектом аренды является здание, сооружение

*** не заполняется, если объект аренды соответствует объекту учета

2. Схема расположения входов.

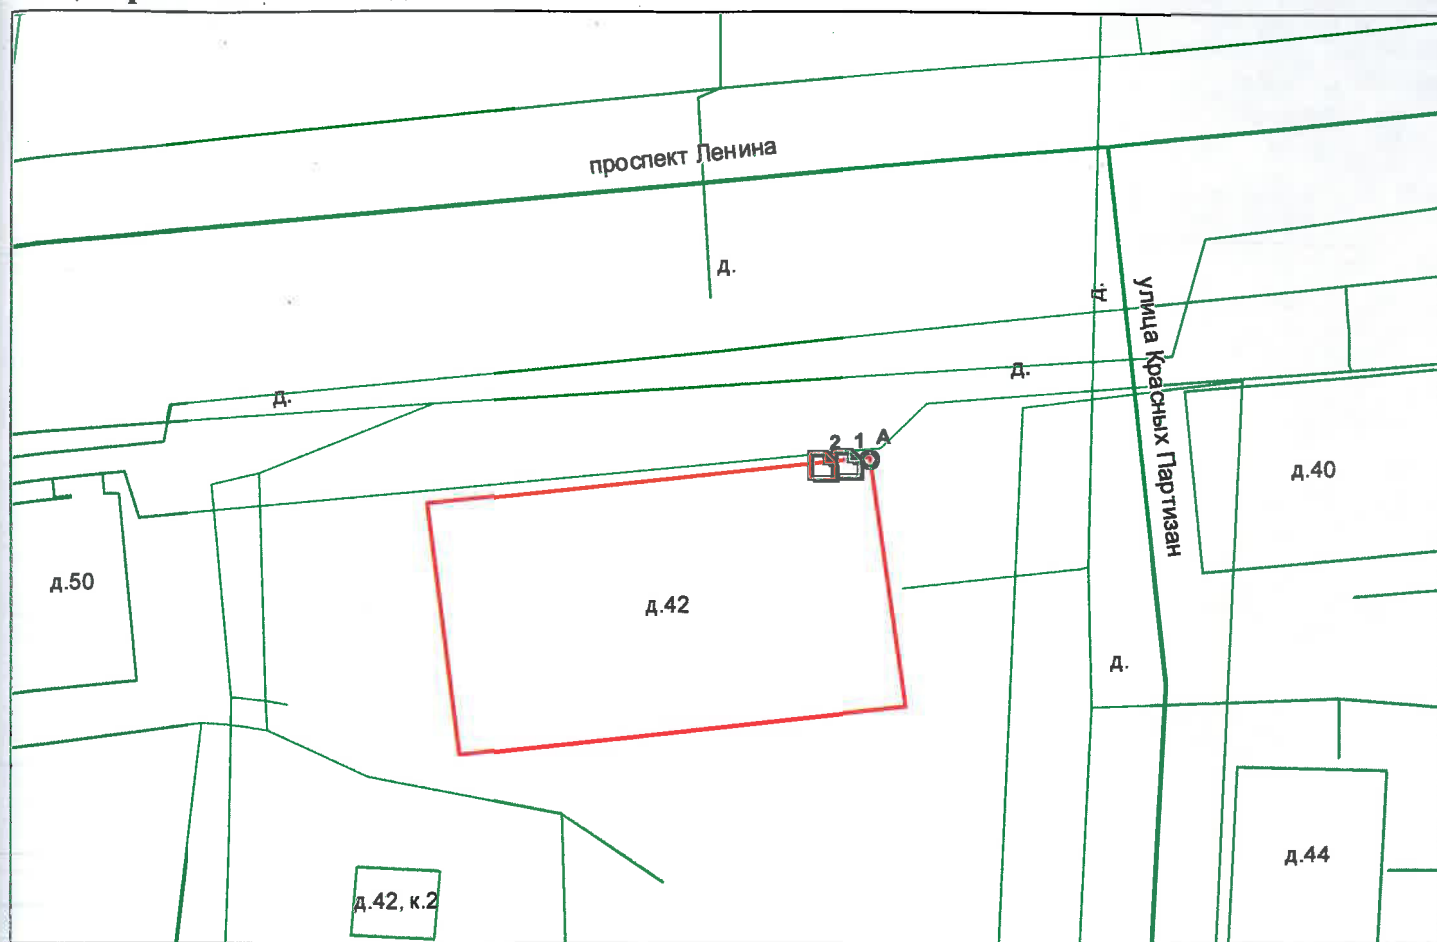

— - границы строения

Дополнительные сведения о строении: _____


3. Ведомость координат центров входов.

№ п/п	Характерная точка	№ вх.	Координаты центра входа		Примечание
			X, м	Y, м	
1	А	1	128452.46	73705.65	
2	А	2	128450.79	73705.48	


Исполнитель: Александрова Е.А.
 Начальник ПИБ Южное департамента
 кадастровой деятельности:
 Дата: 12 февраля 2026 года

М.Д. Богатова

Район: Колпинский

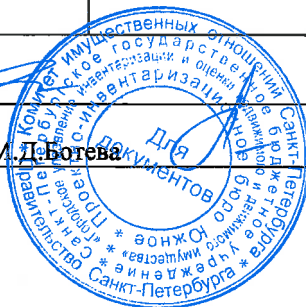

Всего пронумеровано и
пропнуровано 4 лист(ов)
Начальник ПИБ Южное
департамент кадастровой
деятельности ГБУ "ГУИОН"
М.Д.Ботева
(подпись)

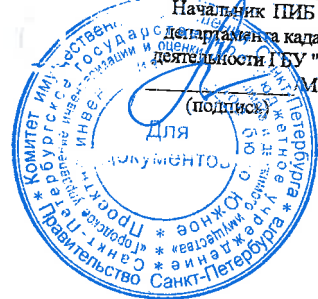

**Санкт-Петербургское государственное казенное учреждение
«Имущество Санкт-Петербурга»
Отдел проведения проверок и обследований
земельных участков и объектов нежилого фонда**

Акт обследования объекта нежилого фонда

г. Санкт-Петербург

«19» марта 2026 г.

Сотрудником СПб ГКУ «Имущество Санкт-Петербурга» Сыченко Э.А. проведено обследование объекта нежилого фонда:

1. Адрес: г. Санкт-Петербург, г. Колпино, пр. Ленина, д. 42, лит. А, пом. 3-Н.
2. Площадь: 310.5 кв.м.
3. Этаж: 2
4. Входы: 2 общих с улицы
5. Кадастровый номер: 78:37:1711102:1095
6. Состояние: нормальное
7. Элементы благоустройства: визуально выявлены элементы электроснабжения, отопления, водоснабжения, канализации.
8. Обследование проводилось с использованием документов технического и кадастрового учета: поэтажный план из выписки ЕГРН от 13.02.2025 г.
9. В результате обследования объекта нежилого фонда установлено:
Помещение не используется, свободно от имущества третьих лиц, захламлено.
в ч.п.15 демонтировано сантехническое оборудование (раковина) (фото 35,36).
в ч.п.16 демонтировано сантехническое оборудование (раковина) (фото 38,39).
в ч.п.18 демонтировано сантехническое оборудование (раковина) (фото 45).
В ч.п.1 ЛК1 установлена перегородка с дверью перед лестницей, образована новая ч.п. (фото 1,5).
Перегородка с дверным проемом между ч.п.1 ЛК 2 и ч.п.б/н пом.б/н демонтирована (фото 2,49,51).
В ч.п.1 ЛК2 установлена глухая перегородка перед лестницей, образована новая ч.п., доступ к пом.3-Н с ч.п.1 ЛК 2 отсутствует (фото 2,49,51).
Один из общих входов в ч.п.1 ЛК 2 заложен (фото 2,49,50).
В ч.п.2 ЛК 2 на лестнице установлена перегородка с дверью, образована новая ч.п.(фото 53,54).
Визуально перепланировки не выявлены.

Фотофиксация произведена на фотоаппарат Nikon COOLPIX AW130 № 42030056

Лицо, ответственное за обеспечение доступа:

Приложение: материалы фотофиксации на 9л.

Инспектор по обследованию ОНФ
отдела проведения проверок и обследований
земельных участков и объектов нежилого фонда
СПб ГКУ «Имущество Санкт-Петербурга»

(ФИО)

Сыченко Э.А.



**Санкт-Петербургское государственное казенное учреждение
«Имущество Санкт-Петербурга»
Отдел проведения проверок и обследований
земельных участков и объектов нежилого фонда**

Акт осмотра объекта нежилого фонда от 19.03.2026, расположенного по адресу:
Санкт-Петербург, г. Колпино, пр. Ленина, д. 42, лит. А, пом. 3-Н.

Фото №1 (2 общих входа с улицы)



Фото №3



Фото №5 (ч.п.1 ЛК1)




Фото №2



Фото №4



Фото №6 (вход в помещение)

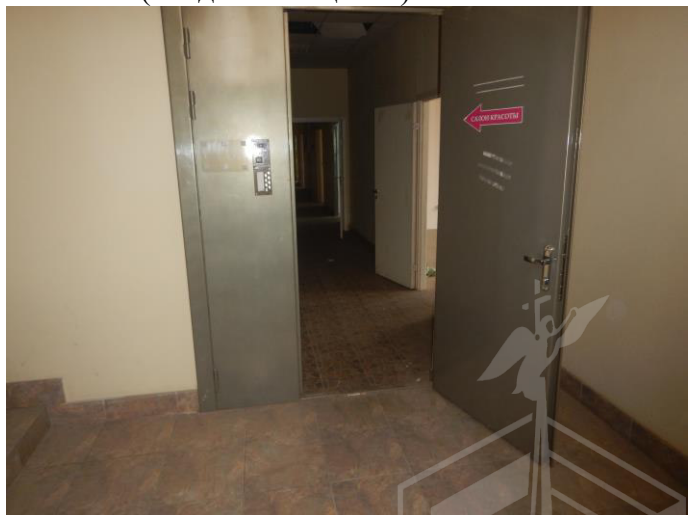

**Санкт-Петербургское государственное казенное учреждение
«Имущество Санкт-Петербурга»
Отдел проведения проверок и обследований
земельных участков и объектов нежилого фонда**

Акт осмотра объекта нежилого фонда от 19.03.2026, расположенного по адресу:
Санкт-Петербург, г. Колпино, пр. Ленина, д. 42, лит. А, пом. 3-Н.

Фото №7 (вход в помещение)



Фото №8 (ч.п.1)



Фото №9 (ч.п.1)



Фото №10 (ч.п.2)



Фото №11 (ч.п.2)



Фото №12 (ч.п.3)



**Санкт-Петербургское государственное казенное учреждение
«Имущество Санкт-Петербурга»
Отдел проведения проверок и обследований
земельных участков и объектов нежилого фонда**

Акт осмотра объекта нежилого фонда от 19.03.2026, расположенного по адресу:
Санкт-Петербург, г. Колпино, пр. Ленина, д. 42, лит. А, пом. 3-Н.

Фото №13 (ч.п.3)



Фото №14 (ч.п.4)



Фото №15 (ч.п.4)



Фото №16 (ч.п.5)



Фото №17 (ч.п.5)



Фото №18 (ч.п.6)



**Санкт-Петербургское государственное казенное учреждение
«Имущество Санкт-Петербурга»
Отдел проведения проверок и обследований
земельных участков и объектов нежилого фонда**

Акт осмотра объекта нежилого фонда от 19.03.2026, расположенного по адресу:
Санкт-Петербург, г. Колпино, пр. Ленина, д. 42, лит. А, пом. 3-Н.

Фото №19 (ч.п.6)



Фото №20 (ч.п.7)



Фото №21 (ч.п.7)

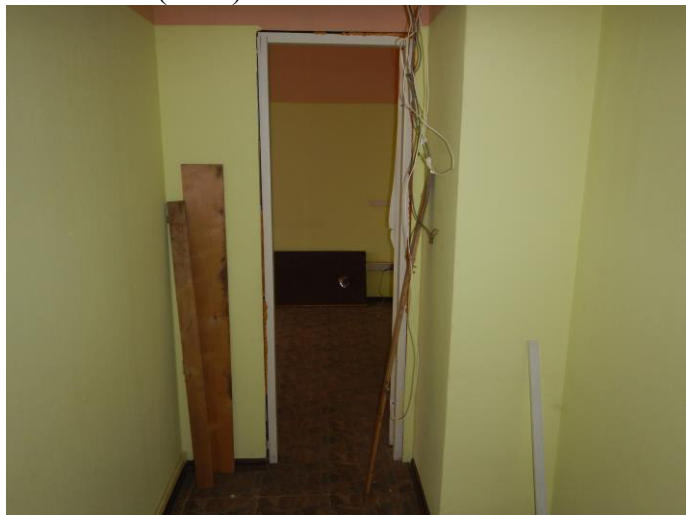


Фото №22 (ч.п.8)



Фото №23 (ч.п.8)



Фото №24 (ч.п.9)



**Санкт-Петербургское государственное казенное учреждение
«Имущество Санкт-Петербурга»
Отдел проведения проверок и обследований
земельных участков и объектов нежилого фонда**

Акт осмотра объекта нежилого фонда от 19.03.2026, расположенного по адресу:
Санкт-Петербург, г. Колпино, пр. Ленина, д. 42, лит. А, пом. 3-Н.

Фото №25 (ч.п.9)



Фото №26 (ч.п.10)



Фото №27 (ч.п.10)



Фото №28 (ч.п.11)



Фото №29 (ч.п.11)



Фото №30 (ч.п.11)



**Санкт-Петербургское государственное казенное учреждение
«Имущество Санкт-Петербурга»
Отдел проведения проверок и обследований
земельных участков и объектов нежилого фонда**

Акт осмотра объекта нежилого фонда от 19.03.2026, расположенного по адресу:
Санкт-Петербург, г. Колпино, пр. Ленина, д. 42, лит. А, пом. 3-Н.

Фото №31 (ч.п.12)



Фото №32 (ч.п.12)



Фото №33 (ч.п.13)

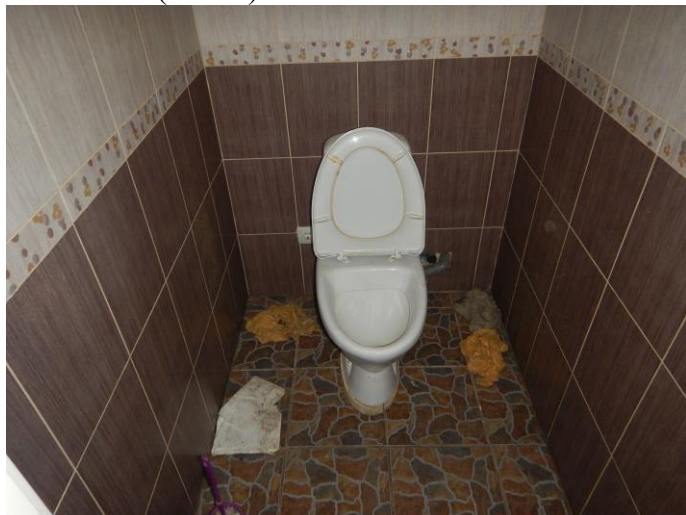


Фото №34 (ч.п.14)

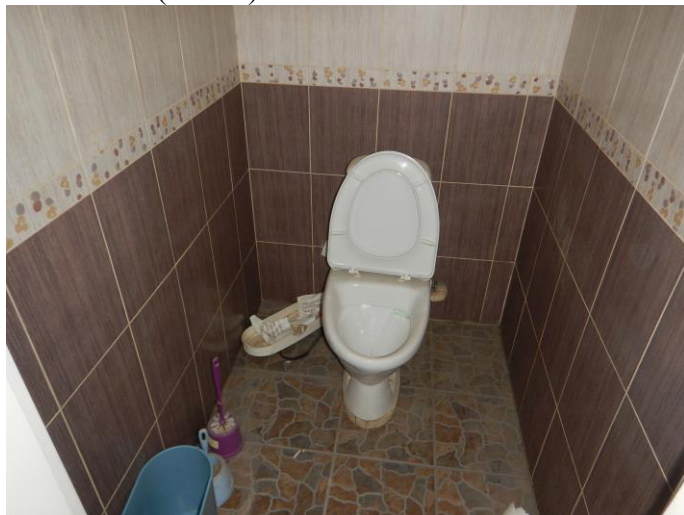


Фото №35 (ч.п.15)



Фото №36 (ч.п.15)



**Санкт-Петербургское государственное казенное учреждение
«Имущество Санкт-Петербурга»
Отдел проведения проверок и обследований
земельных участков и объектов нежилого фонда**

Акт осмотра объекта нежилого фонда от 19.03.2026, расположенного по адресу:
Санкт-Петербург, г. Колпино, пр. Ленина, д. 42, лит. А, пом. 3-Н.

Фото №37 (ч.п.15)



Фото №38 (ч.п.16)



Фото №39 (ч.п.16)



Фото №40 (ч.п.16)



Фото №41 (ч.п.17)



Фото №42 (ч.п.17)



**Санкт-Петербургское государственное казенное учреждение
«Имущество Санкт-Петербурга»
Отдел проведения проверок и обследований
земельных участков и объектов нежилого фонда**

Акт осмотра объекта нежилого фонда от 19.03.2026, расположенного по адресу:
Санкт-Петербург, г. Колпино, пр. Ленина, д. 42, лит. А, пом. 3-Н.

Фото №43 (ч.п.17)



Фото №44 (ч.п.17)



Фото №45 (ч.п.18)



Фото №46 (ч.п.18)



Фото №47 (ч.п.19)



Фото №48 (ч.п.19)



**Санкт-Петербургское государственное казенное учреждение
«Имущество Санкт-Петербурга»
Отдел проведения проверок и обследований
земельных участков и объектов нежилого фонда**

Акт осмотра объекта нежилого фонда от 19.03.2026, расположенного по адресу:
Санкт-Петербург, г. Колпино, пр. Ленина, д. 42, лит. А, пом. 3-Н.

Фото №49 (ч.п. б/н пом. б/н ч.п.1 ЛК2)



Фото №51 (ч.п.1 ЛК2)



Фото №53 (ч.п.2 ЛК2)




Фото №50 (ч.п.1 ЛК2)



Фото №52



Фото №54 (ч.п.2 ЛК2)

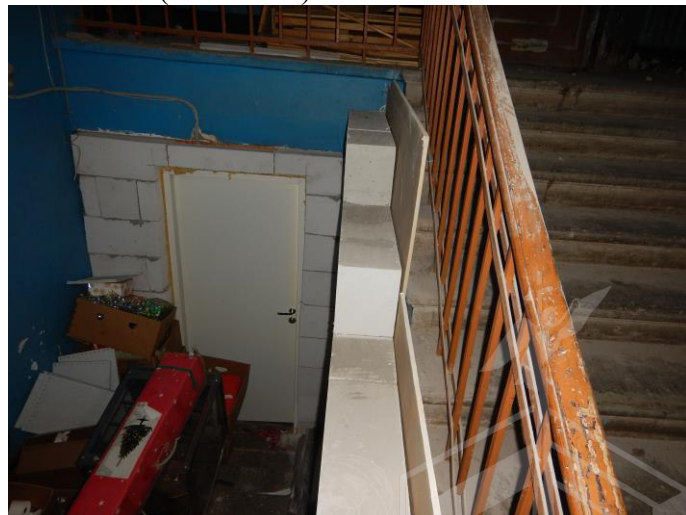



ПРАВИТЕЛЬСТВО САНКТ-ПЕТЕРБУРГА
КОМИТЕТ ПО ГОСУДАРСТВЕННОМУ
КОНТРОЛЮ, ИСПОЛЬЗОВАНИЮ
И ОХРАНЕ ПАМЯТНИКОВ ИСТОРИИ
И КУЛЬТУРЫ

САНКТ-ПЕТЕРБУРГСКОЕ
ГОСУДАРСТВЕННОЕ КАЗЕННОЕ
УЧРЕЖДЕНИЕ
"ЦЕНТР ИНФОРМАЦИОННОГО
ОБЕСПЕЧЕНИЯ ОХРАНЫ ОБЪЕКТОВ
КУЛЬТУРНОГО НАСЛЕДИЯ"
(СПб ГКУ ЦИОООН)

ул. Зодчего Росси, д. 1-3, литера А, помещ. 23-Н,
Санкт-Петербург, 191023
тел. (812) 417-22-30

<http://ciooon.kgiop.gov.spb.ru>

Email: ciooon@kgiop.gov.spb.ru

ОКПО 13826090 ОГРН 1129847027530

ИНН/КПП 7840482916/784001001

Заместителю директора СПб ГКУ
«Имущество Санкт-Петербурга»

Очкивской О.С.

№01-57-6607/26-0-1 от 17.03.2026

№ 01-57-6607/26-0-0 от 17.03.2026

На № 04-07-5731/26-0-0 от 17.03.2026

На Ваше обращение сообщаем, что объект по адресу: **Санкт-Петербург, город Колпино, проспект Ленина, дом 42, литера А** не относится к числу объектов (выявленных объектов) культурного наследия.

Объект расположен вне границ зон охраны и защитных зон объектов культурного наследия на территории Санкт-Петербурга.

Начальник отдела информации об
объектах культурного наследия и
режимах зон охраны



ДОКУМЕНТ ПОДПИСАН
ЭЛЕКТРОННОЙ ПОДПИСЬЮ

Сертификат 6A7E63645C497806FD6B096CDBA48388

Владелец Коробкова Елена Валентиновна

Действителен с 12.02.2025 по 08.05.2026

Е.В. Коробкова

Долгушина М.И.
(812) 417-43-46





МЧС РОССИИ

ГЛАВНОЕ УПРАВЛЕНИЕ
МИНИСТЕРСТВА РОССИЙСКОЙ ФЕДЕРАЦИИ
ПО ДЕЛАМ ГРАЖДАНСКОЙ ОБОРОНЫ,
ЧРЕЗВЫЧАЙНЫМ СИТУАЦИЯМ И ЛИКВИДАЦИИ
ПОСЛЕДСТВИЙ СТИХИЙНЫХ БЕДСТВИЙ
ПО Г. САНКТ-ПЕТЕРБУРГУ
(Главное управление МЧС России
по г. Санкт-Петербургу)

ул. Большая Морская, д. 40, лит. А
г. Санкт-Петербург, 190031
тел. (812) 718-25-05, факс (812) 571-53-34

15.02.2024 № 227-130-401

На № 04-21-1664/24-0-0 от 29.01.2024

20.02.2024

СПб ГКУ «Имущество
Санкт-Петербурга»

Заместителю директора

Очкивской О.С.

ул. Новгородская, д. 20, лит. А,
Санкт-Петербург, 191124

О предоставлении учетных данных

Уважаемая Ольга Сергеевна!

Главное управление МЧС России по г. Санкт-Петербургу на Ваш запрос сообщает, что по итогам инвентаризации защитных сооружений гражданской обороны 2018 года, проведенной в соответствии с Постановлением Правительства Санкт-Петербурга от 01.08.2018 № 630, объекты недвижимости, расположенные по адресам:

Санкт-Петербург, Троицкий пр., д. 4, лит. А, пом. 1-Н;
Санкт-Петербург, Старо-Петергофский пр., д. 21, лит. Е, пом. 14-Н;
Санкт-Петербург, Кронштадт, Советская ул., д. 21а, лит. А, пом. 1-Н;
Санкт-Петербург, Свечной пер., д. 15/48, лит. А, пом. 6-Н;
Санкт-Петербург, наб. Обводного канала, д. 96, лит. А, пом. 2-Н;
Санкт-Петербург, Колпино, Ленина пр., д. 42, лит. А, пом. 3-Н;
Санкт-Петербург, Измайловский пр., д. 1, лит. А, пом. 6-Н;
Санкт-Петербург, 3-я Красноармейская ул., д. 10, корп. 2, лит. И,

не являются защитными сооружениями гражданской обороны.

Дополнительно сообщаем, что по адресу: Санкт-Петербург, наб. Обводного канала, д. 96, числится защитное сооружение гражданской обороны.

Врио начальника Главного управления


Петроченков Сергей Владимирович
8 (812) 247-09-95

Д.Ю. Легенький

СПб ГКУ «Имущество СПб»
№ 04-21-8686/24-0-0
от 20.02.2024



План 1 этажа

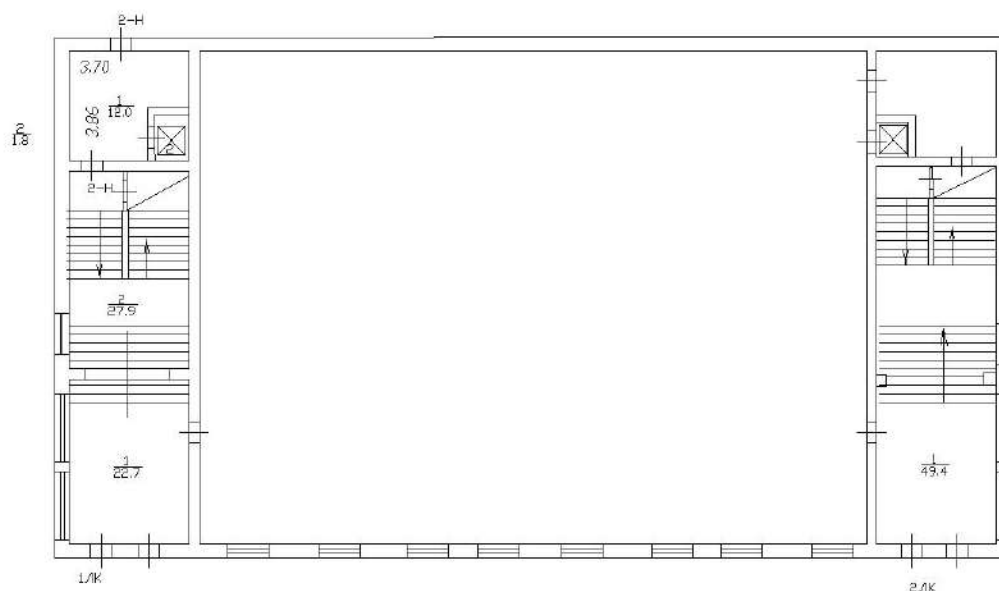

Филиал ГУП «ГУИОН» – проектно-инвентаризационное бюро Пушкинского и Колпинского районов				Инв.№ 14/01КЛ-688
Лист № 1	Санкт-Петербург, город Колпина, проспект Ленина, дом 42, литера А Позахный план			Масштаб 1:200
Дата		Должность	Ф.И.О.	Подпись
06.08.2012	Исполнил	Инженер	Коренькова Е.В.	
	Проверил	Рук. группы	Ковалева Е.И.	
		Начальник филиала	Крайнова Н.В.	