



План 1 этажа

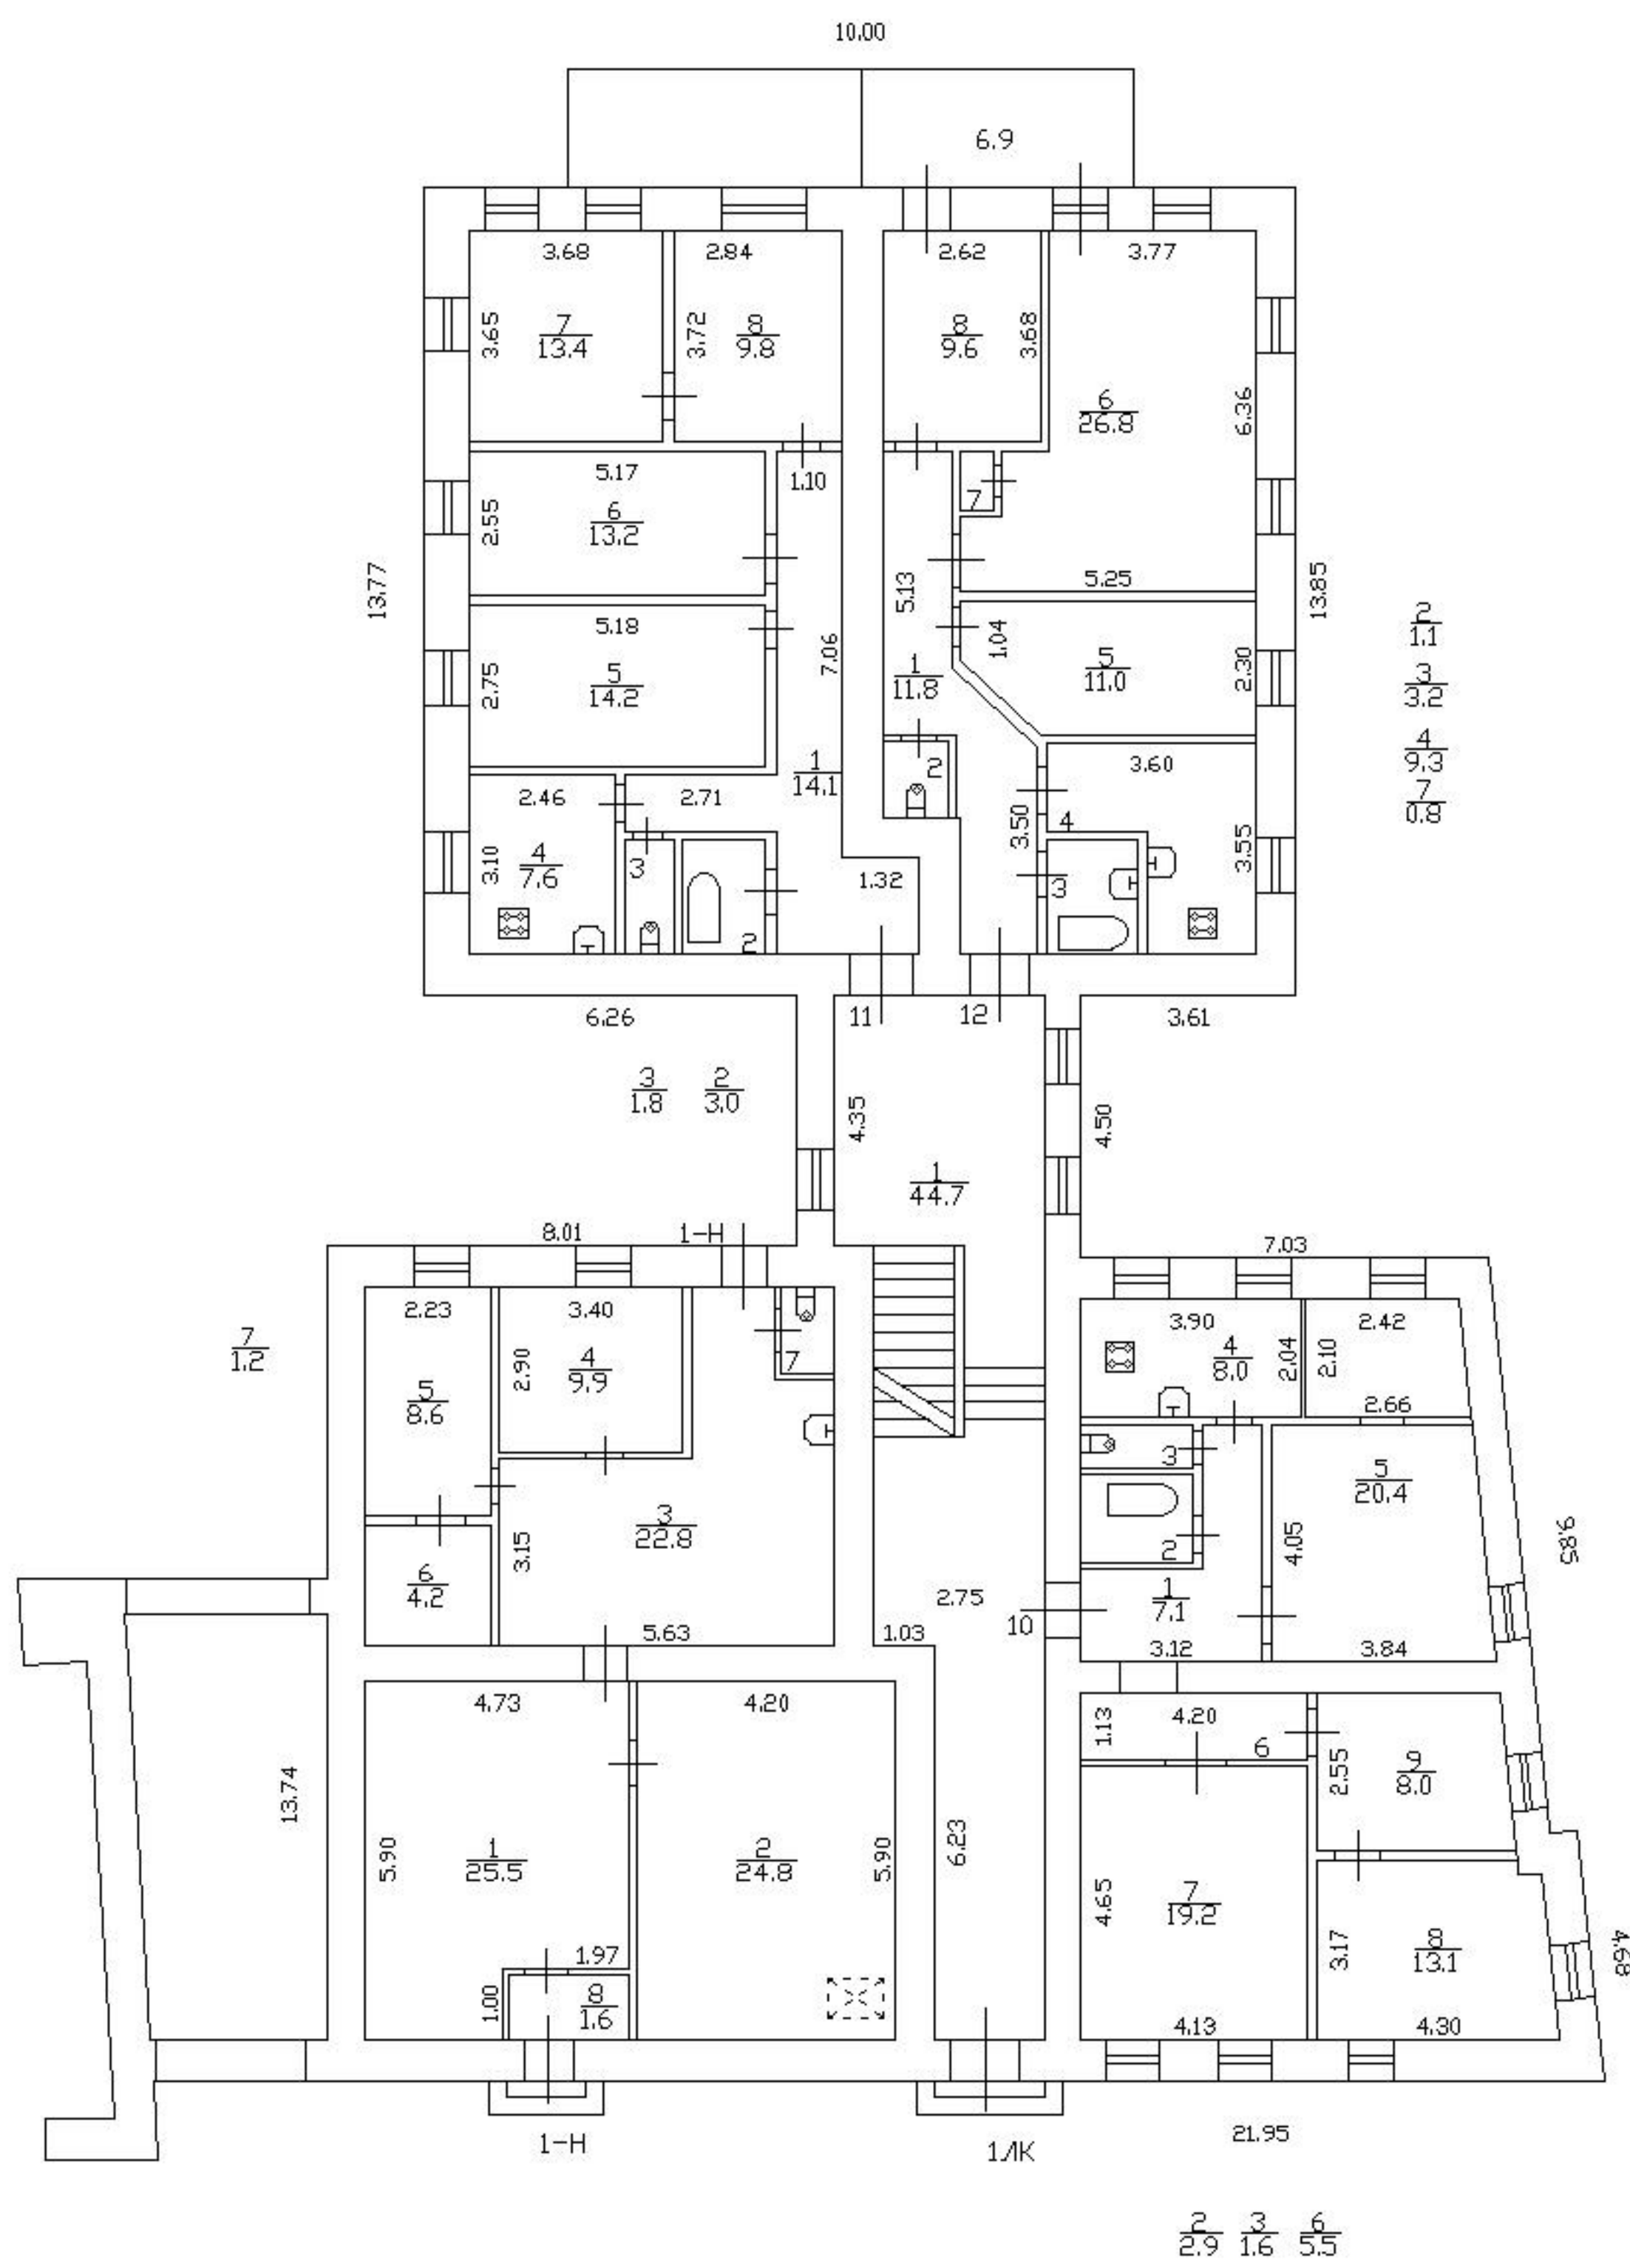


h = 3.05

Филиал ГУП ГУИОН проектно-инвентаризационное бюро Приморского района г. Санкт-Петербург			Инв.
Лист 2 Листов 5	Поэтажный план дома 32, литеры А по Приморскому пр. ПЛАН 1 ЭТАЖА		Масштаб
Дата	Должностное лицо	Фамилия И.О.	Подпись
	Начальник филиала	Вотева М.Д.	
26.03.2012г.	Исполнитель	Агафонова Д.Ю.	
	Рук. группы	Косарева М.Н.	

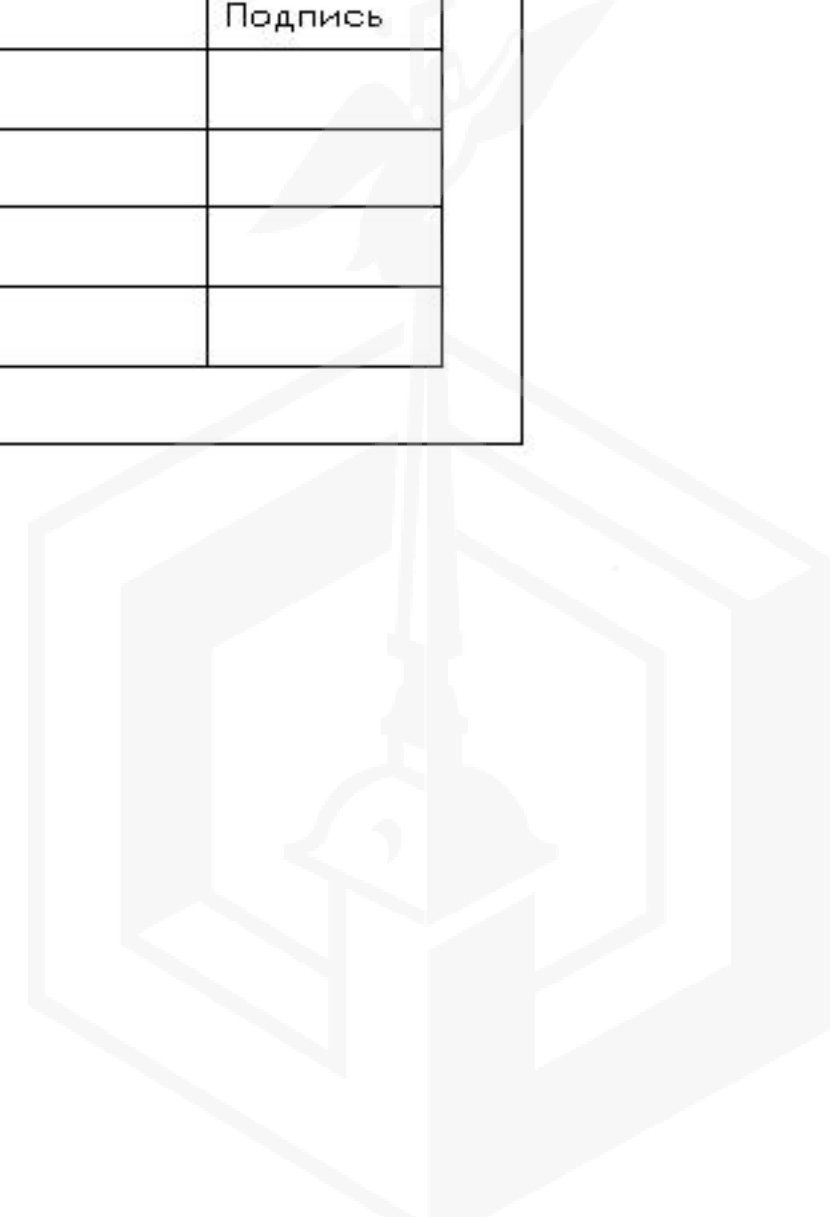


План 2 этажа

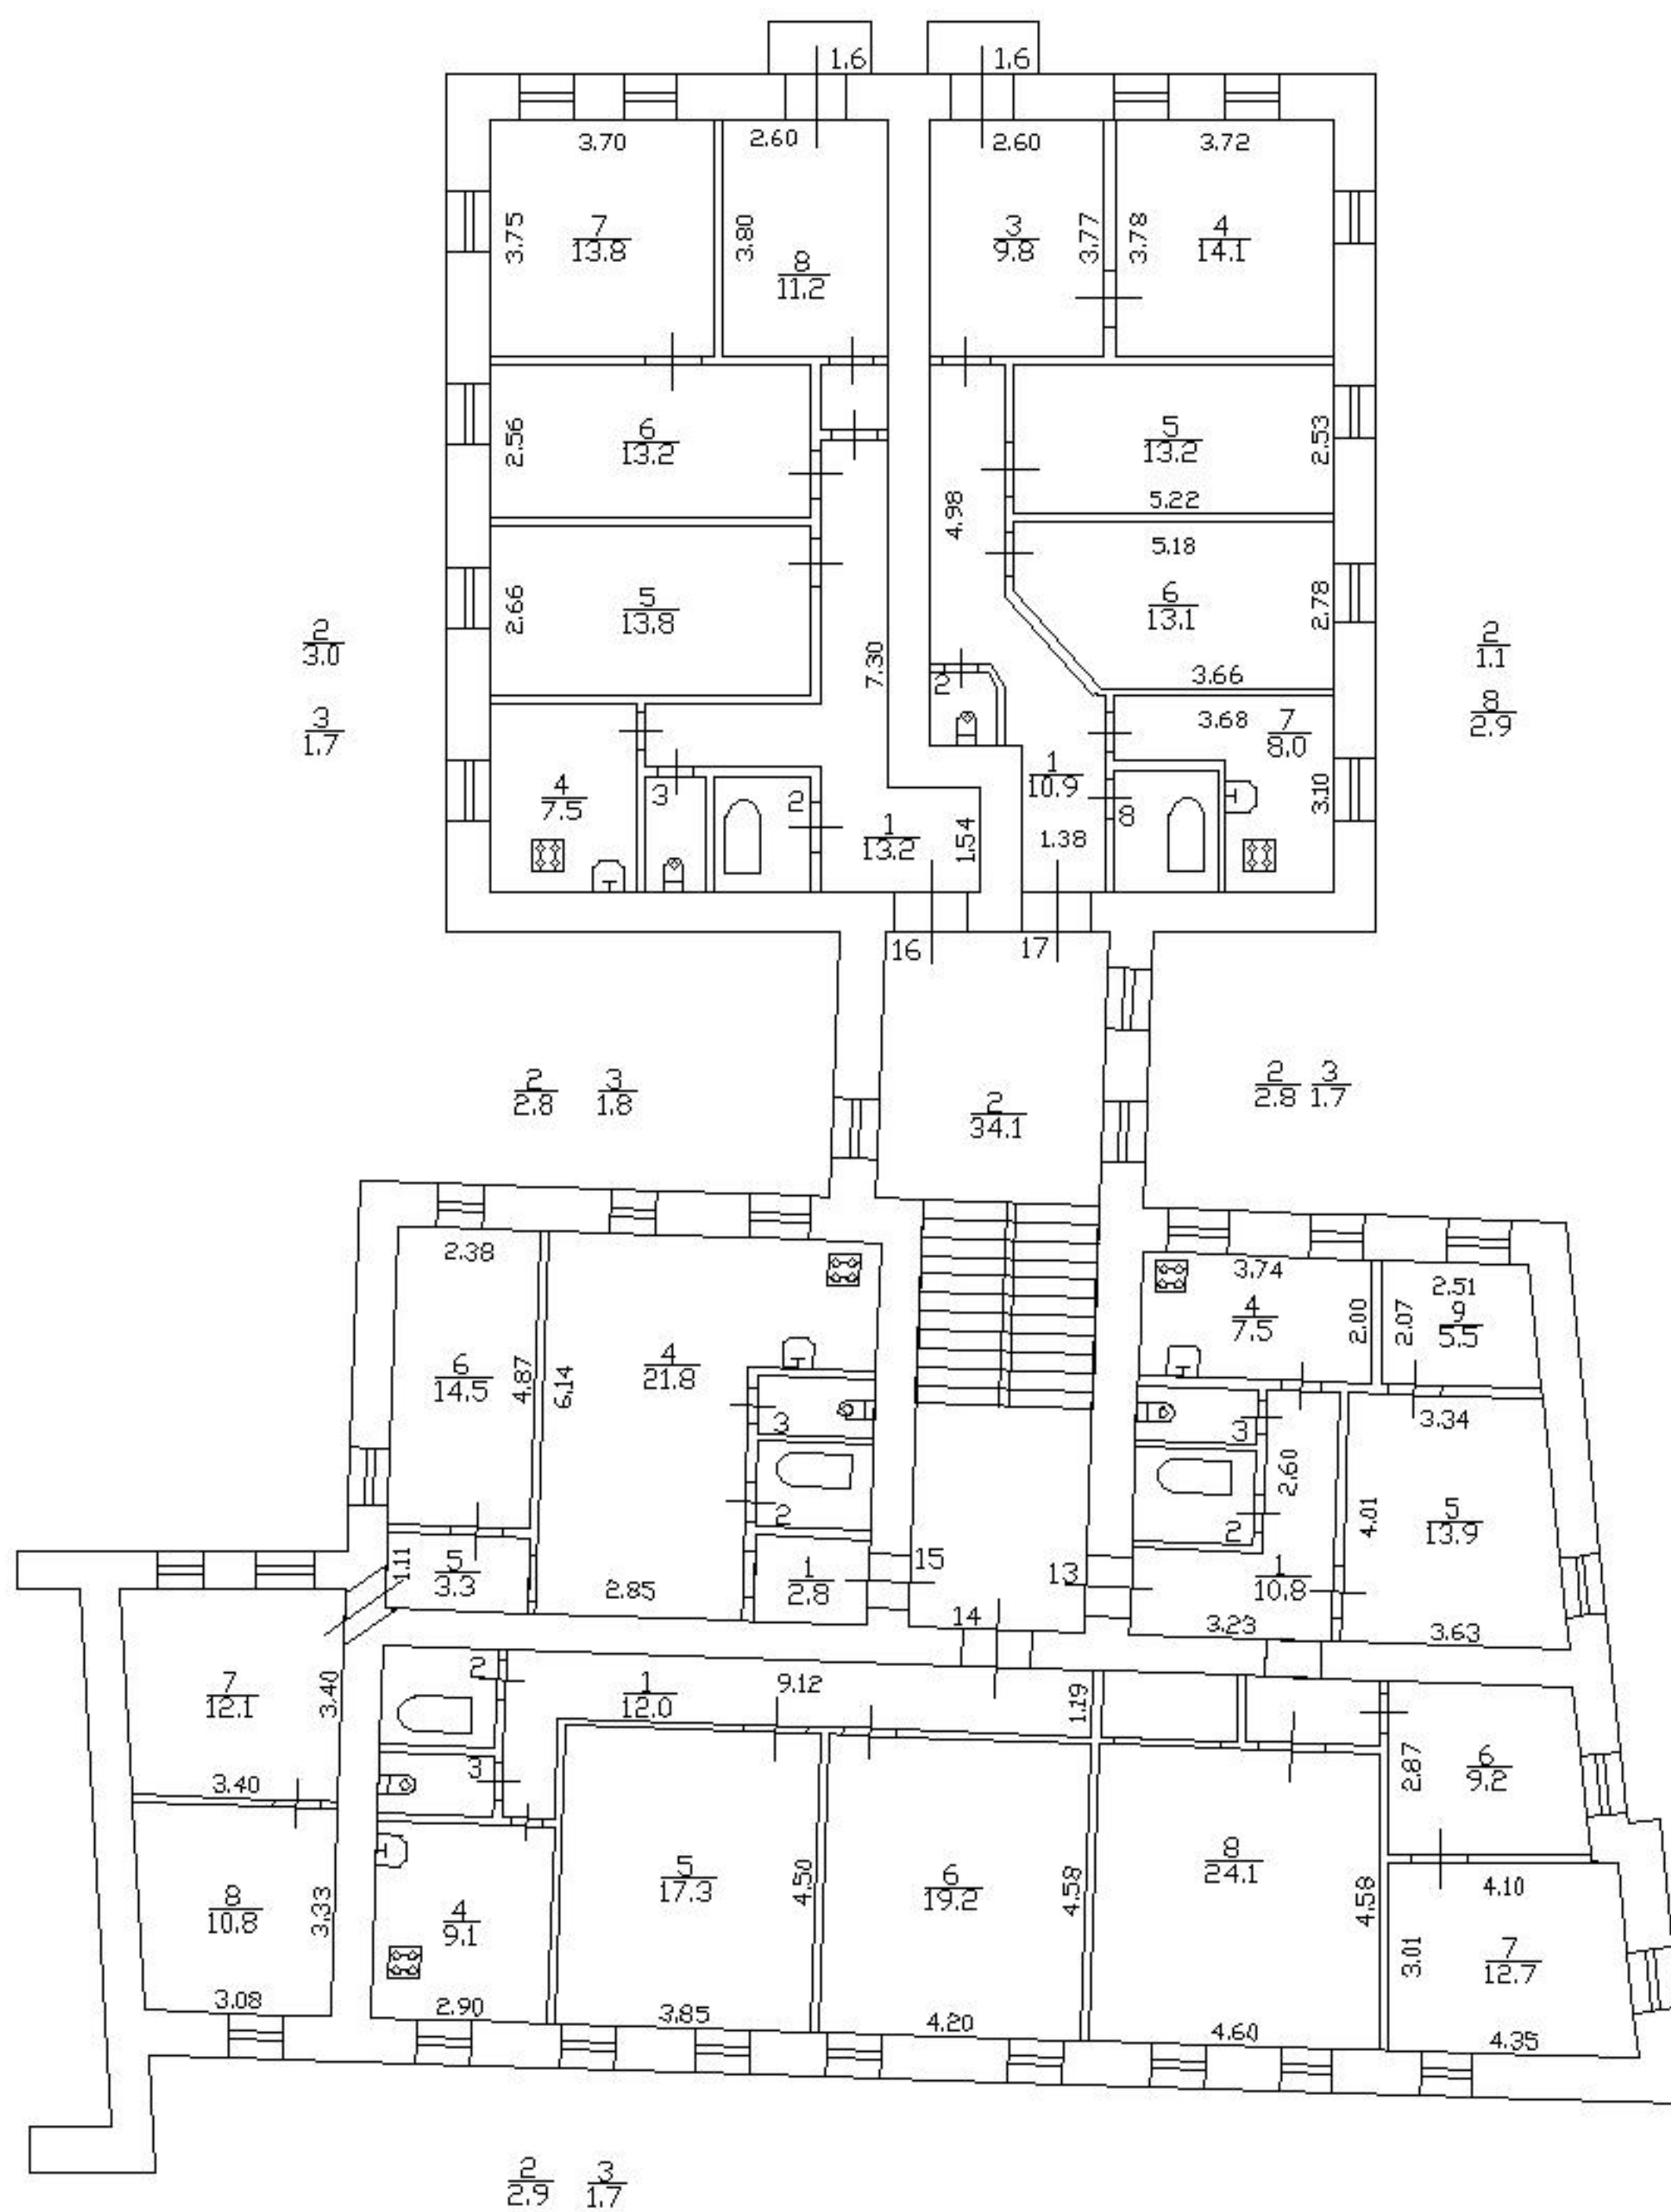


h = 2,97


Филиал ГУП ГУИОН проектно-инвентаризационное бюро Приморского района г. Санкт-Петербург			Инв.
Лист 3 Листов 5	Поэтажный план дома 32, литера А по Приморскому пр. ПЛАН 2 ЭТАЖА		Масштаб
Дата	Должностное лицо	Фамилия И.О.	Подпись
	Начальник филиала	Ботева М.Д.	
26.03.2012г.	Исполнитель	Агафонова Д.Ю.	
	Рук. группы	Косарева М.Н.	

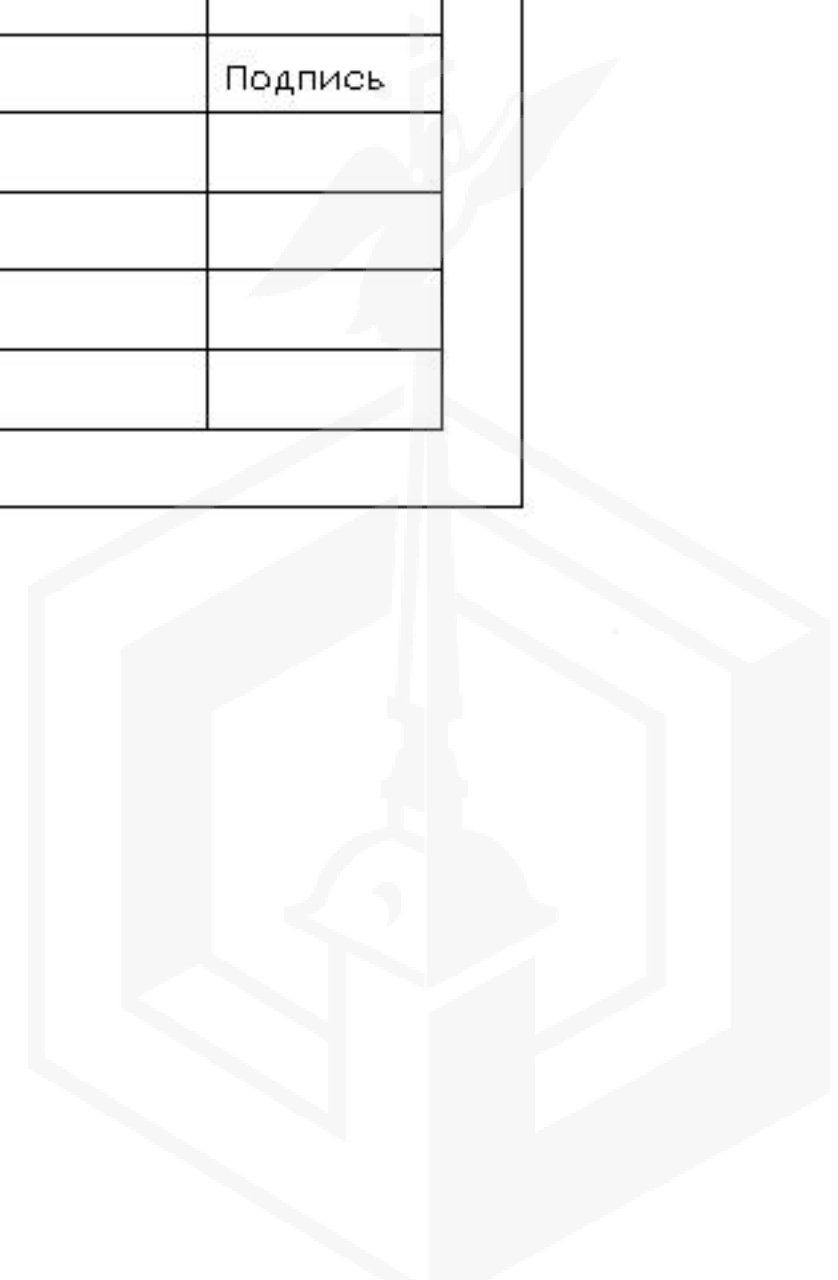


План 3 этажа

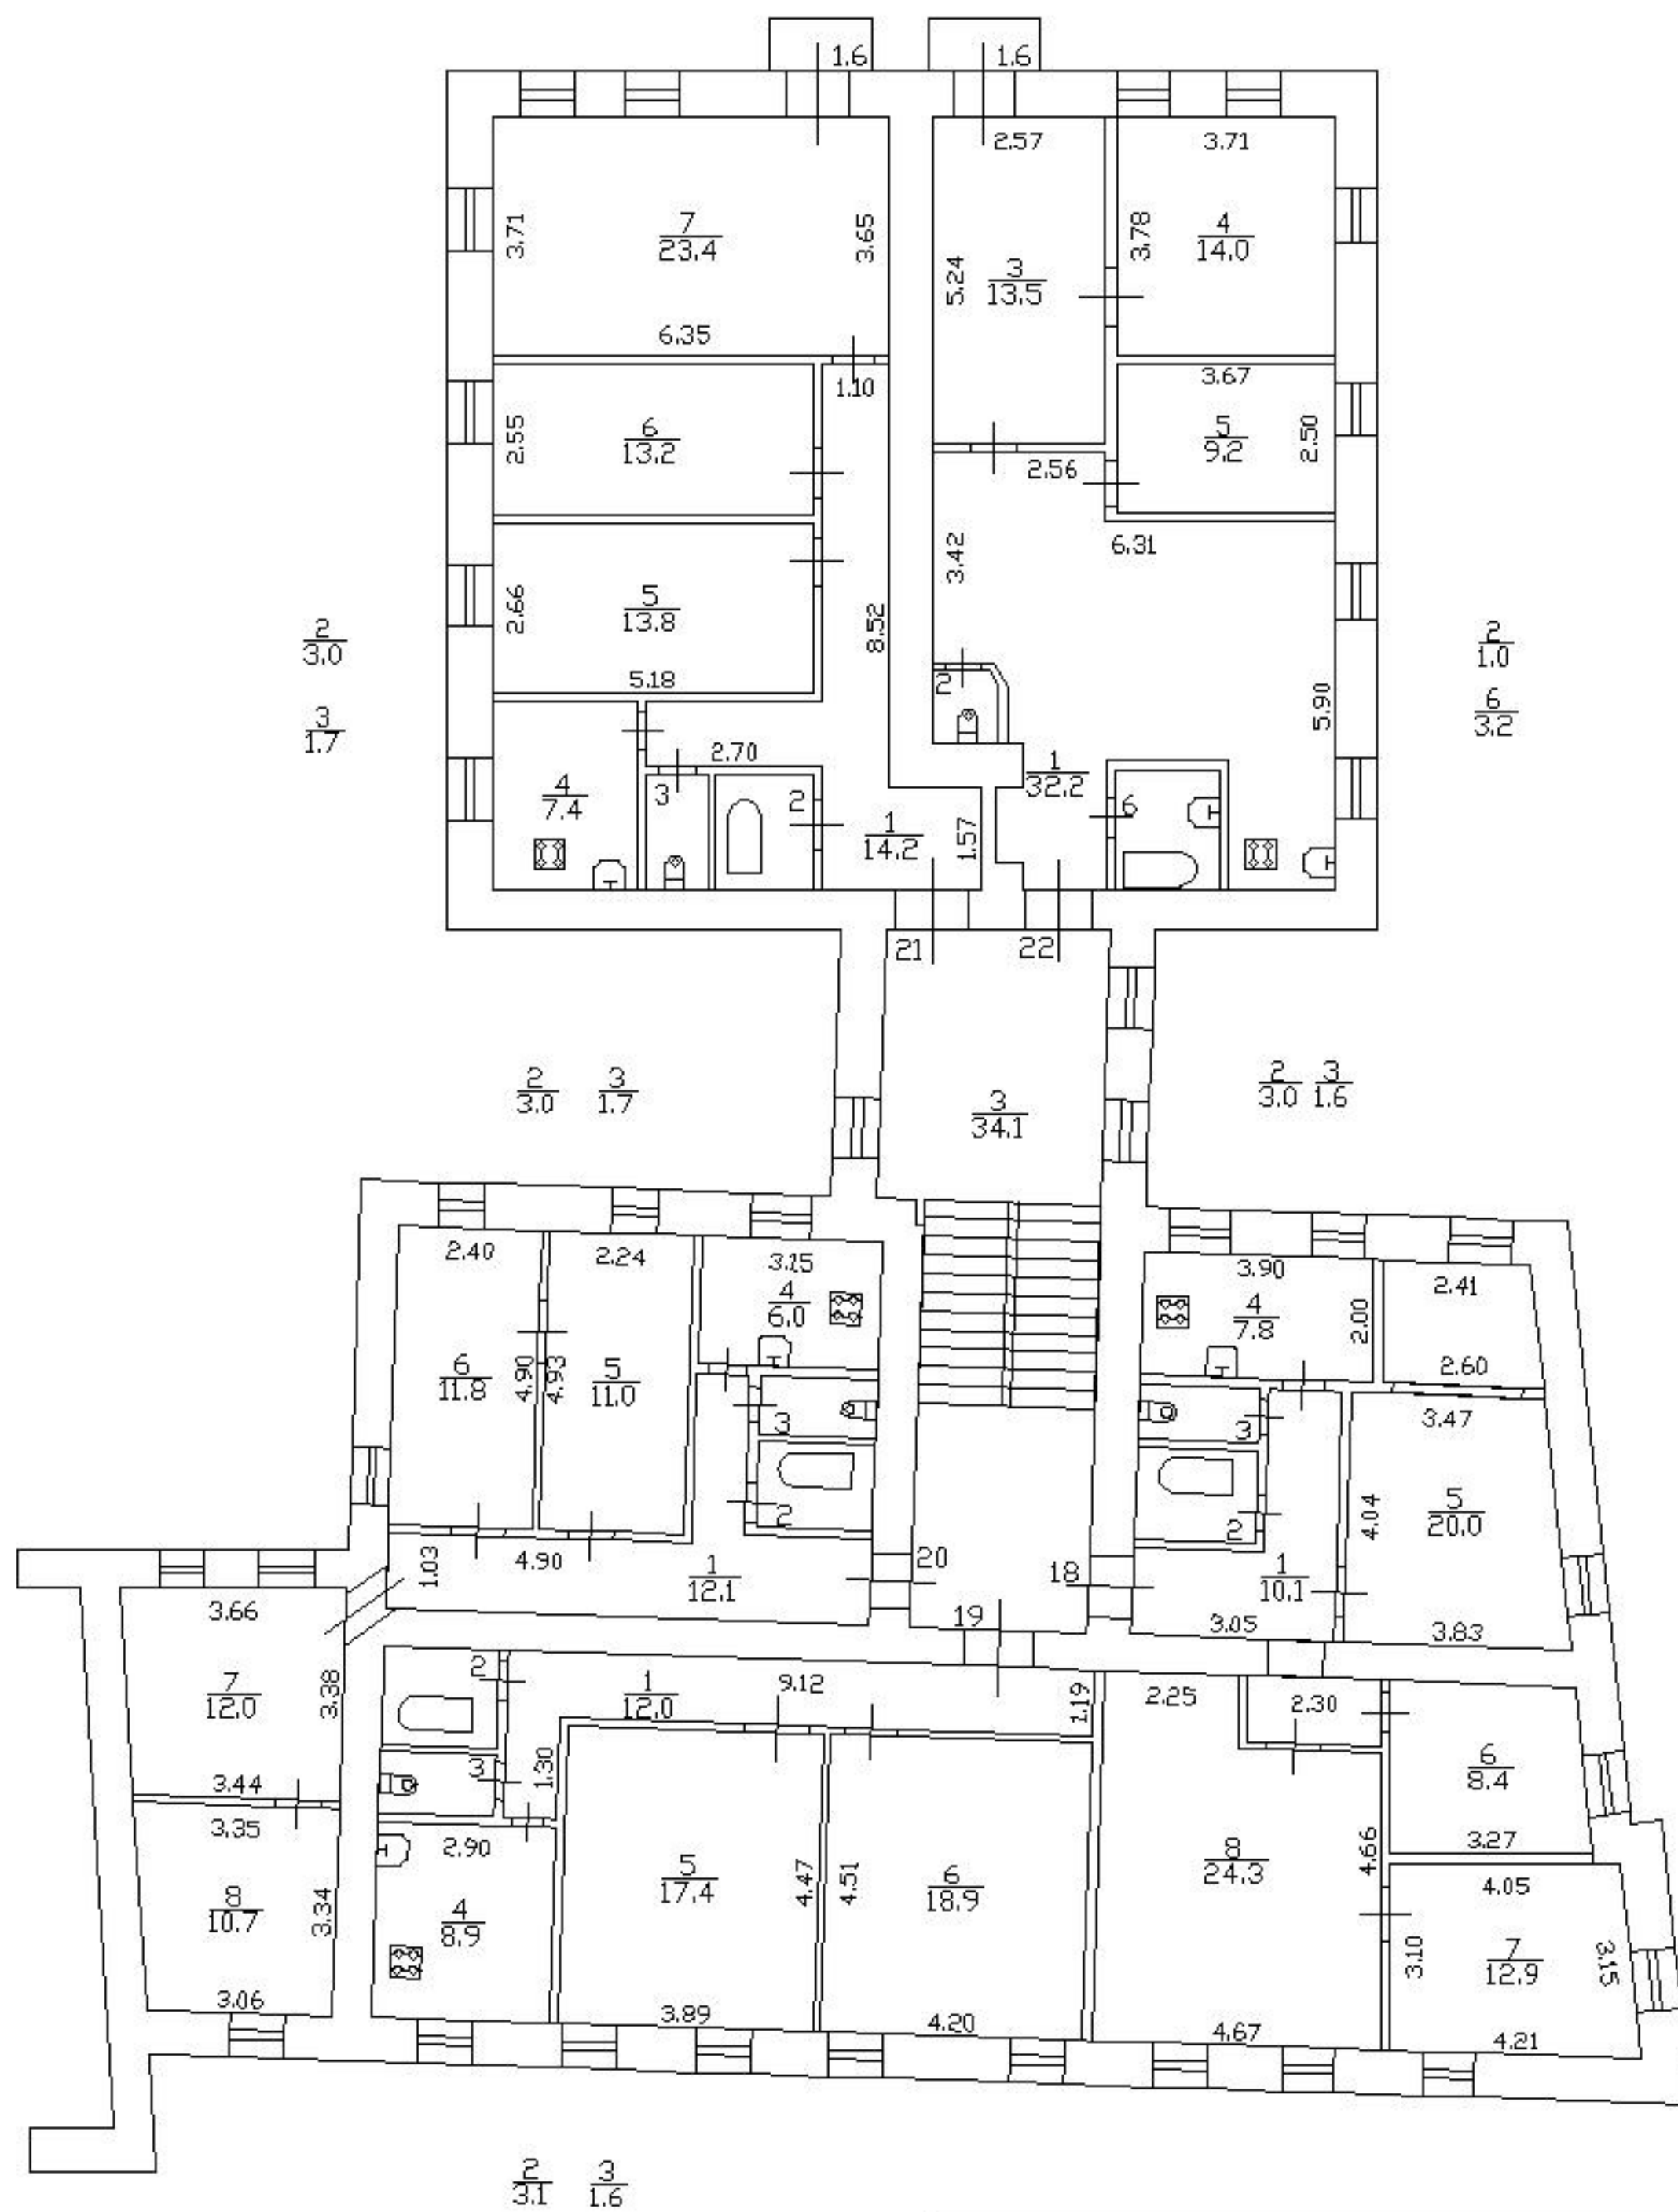

Филиал ГУП ГУИОН проектно-инвентаризационное БЮРО Приморского района г. Санкт-Петербург			Инв.
Лист 4 Листов 5	Поэтажный план дома 32, литера А по Приморскому пр. ПЛАН 3 ЭТАЖА		Масштаб
Дата	Должностное лицо	Фамилия И.О.	Подпись
	Начальник филиала	Ботева М.Д.	
26.03.2012г.	Исполнитель	Агафонова Д.Ю.	
	Рук. группы	Косарева М.Н.	

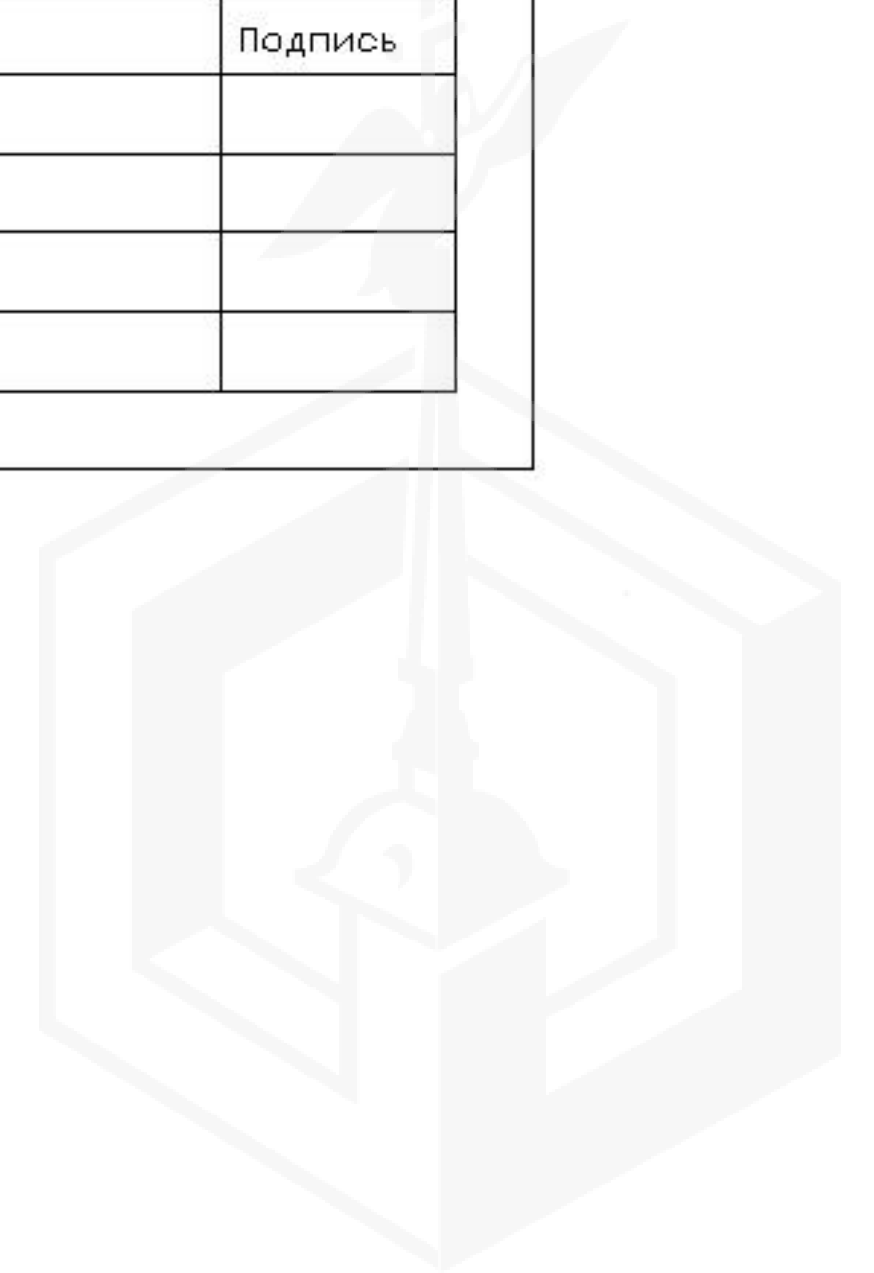


План 4 этажа

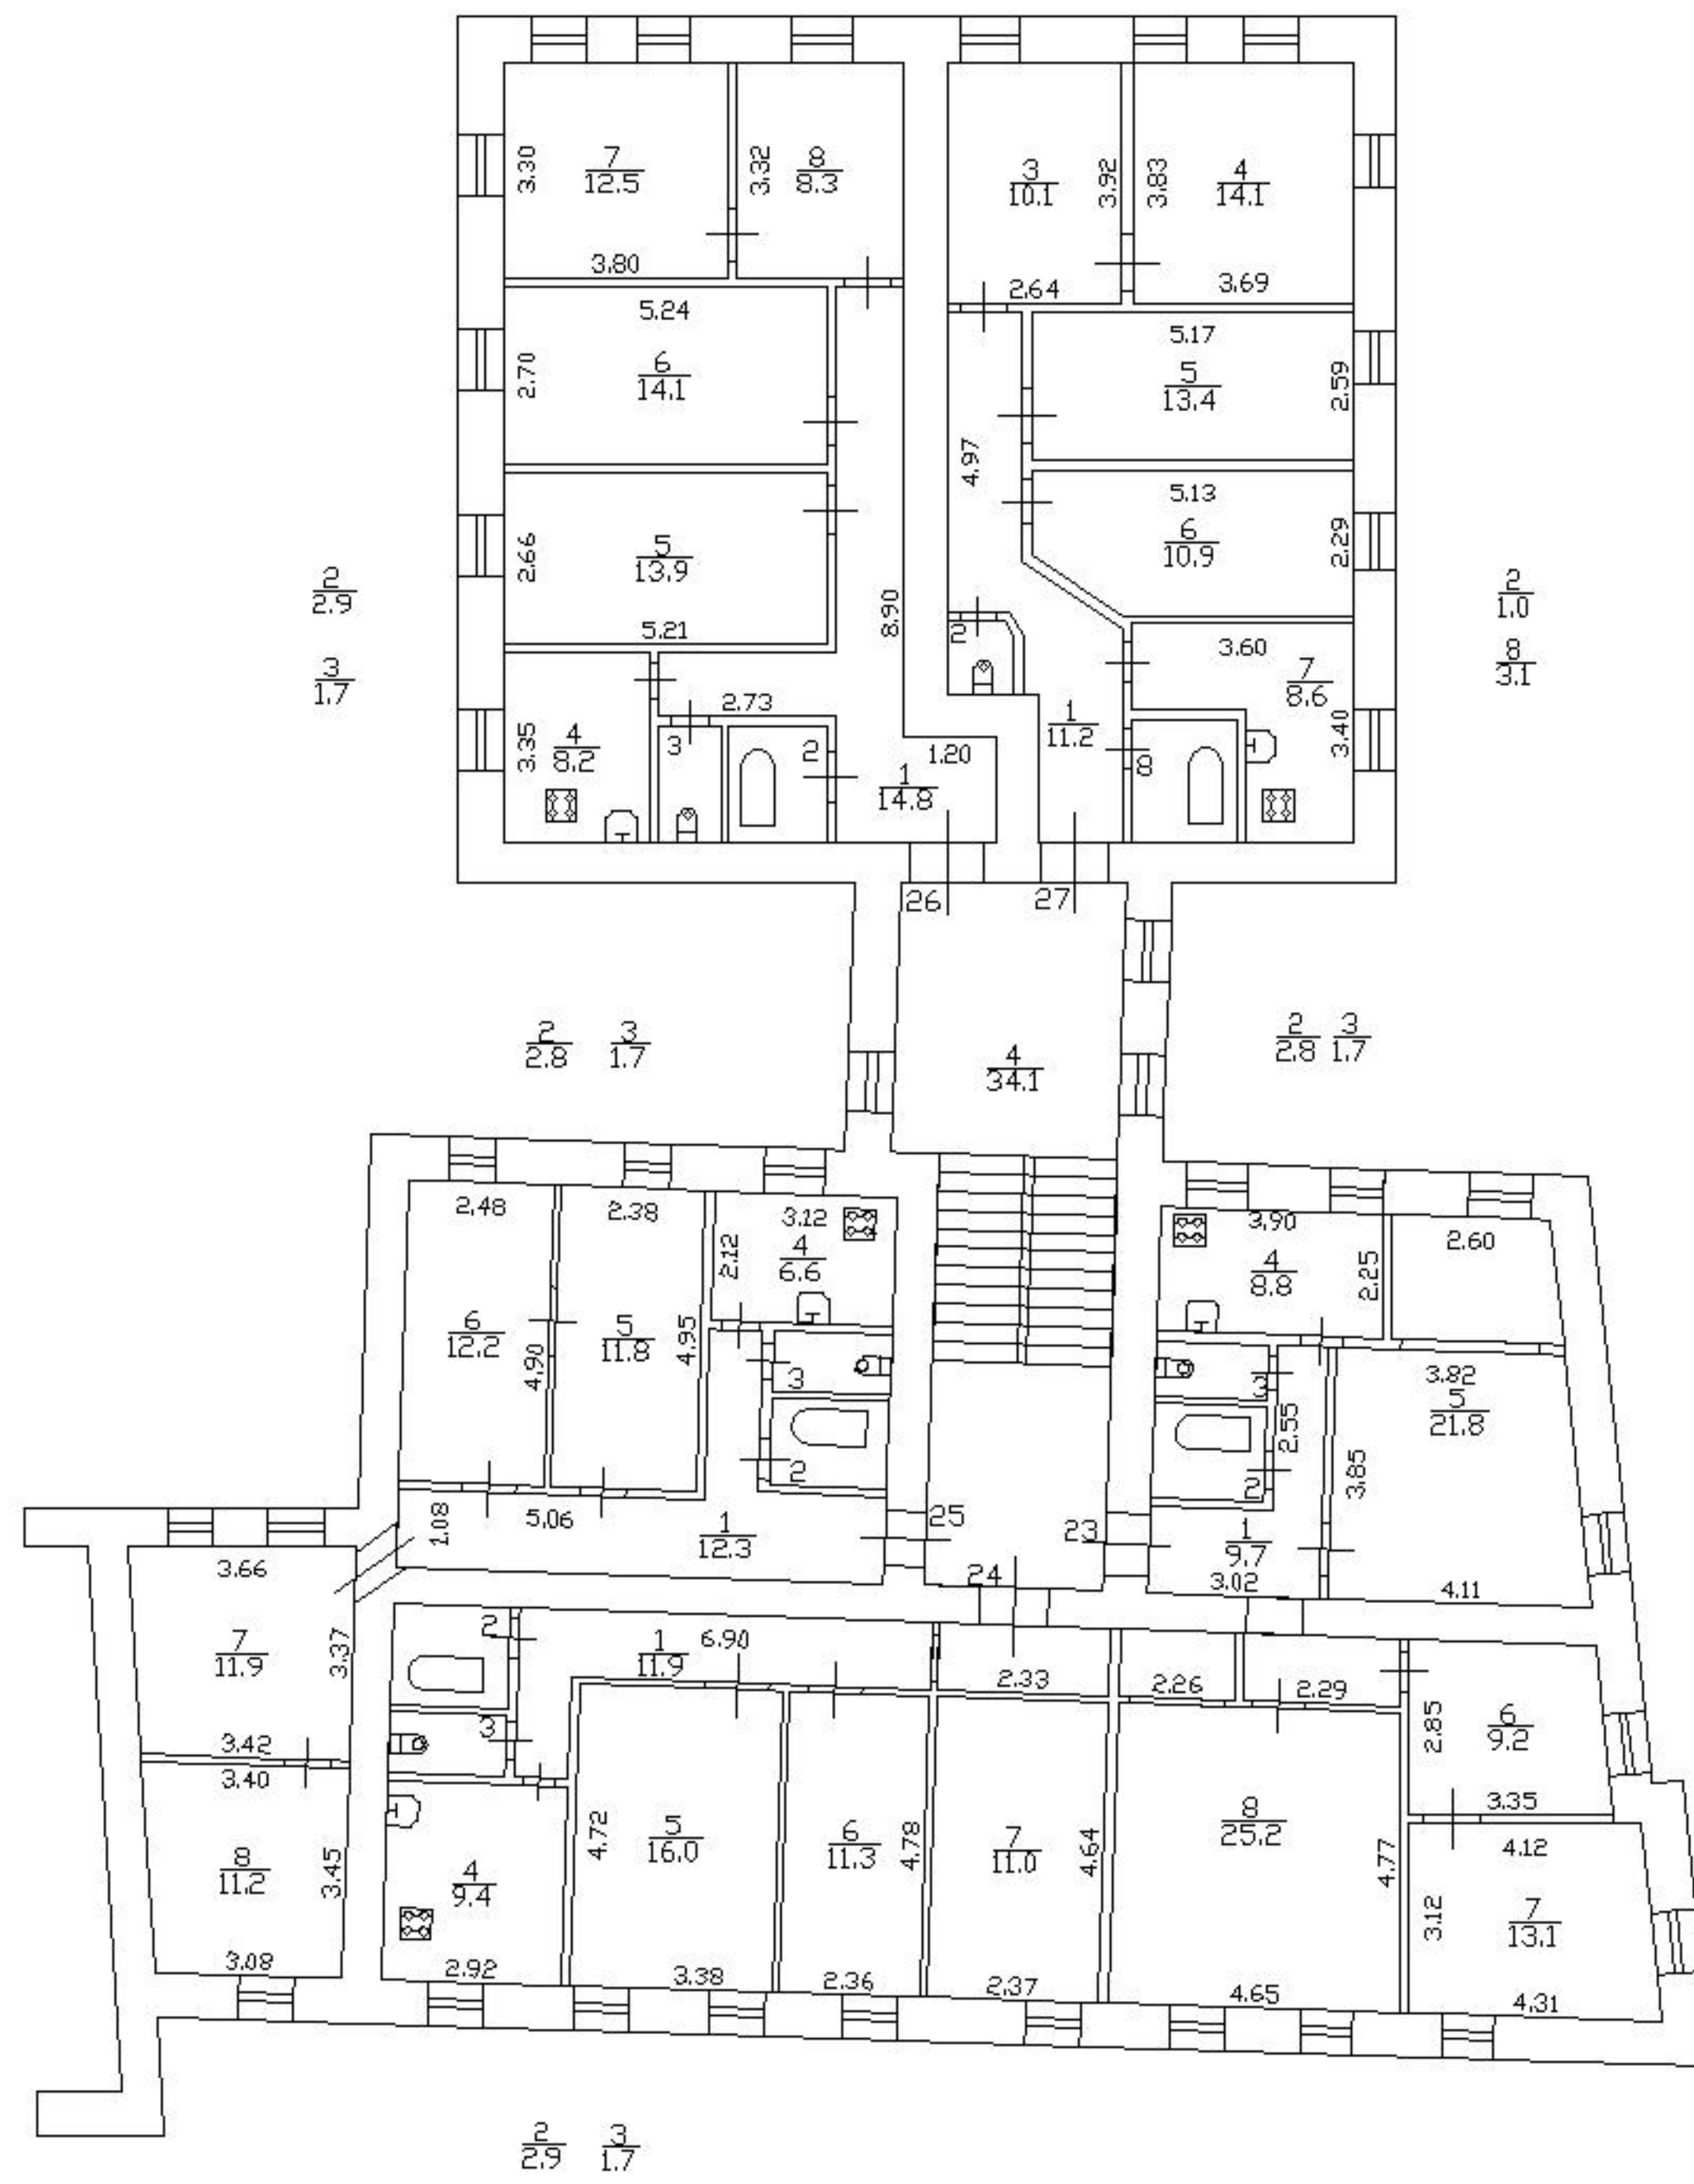


h = 3.15

Филиал ГУП ГУИОН проектно-инвентаризационное бюро Приморского района г. Санкт-Петербург			Инв.
Лист 5 Листов 5	Поэтажный план дома 32, литера А по Приморскому пр. ПЛАН 4 ЭТАЖА		Масштаб
Дата	Должностное лицо	Фамилия И.О.	Подпись
	Начальник филиала	Вотева М.Д.	
26.03.2012г.	Исполнитель	Агафонова Д.Ю.	
	Рук. группы	Косарева М.Н.	

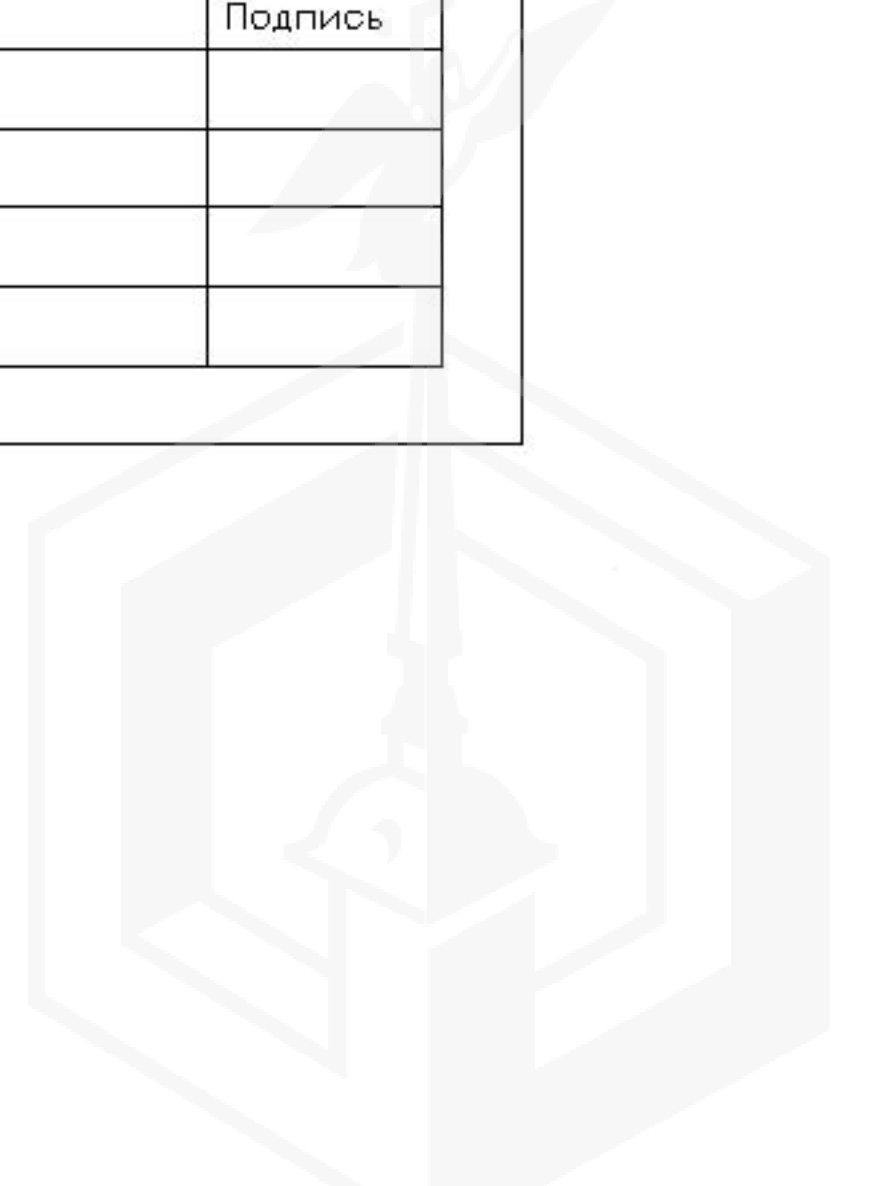

План цокольного этажа

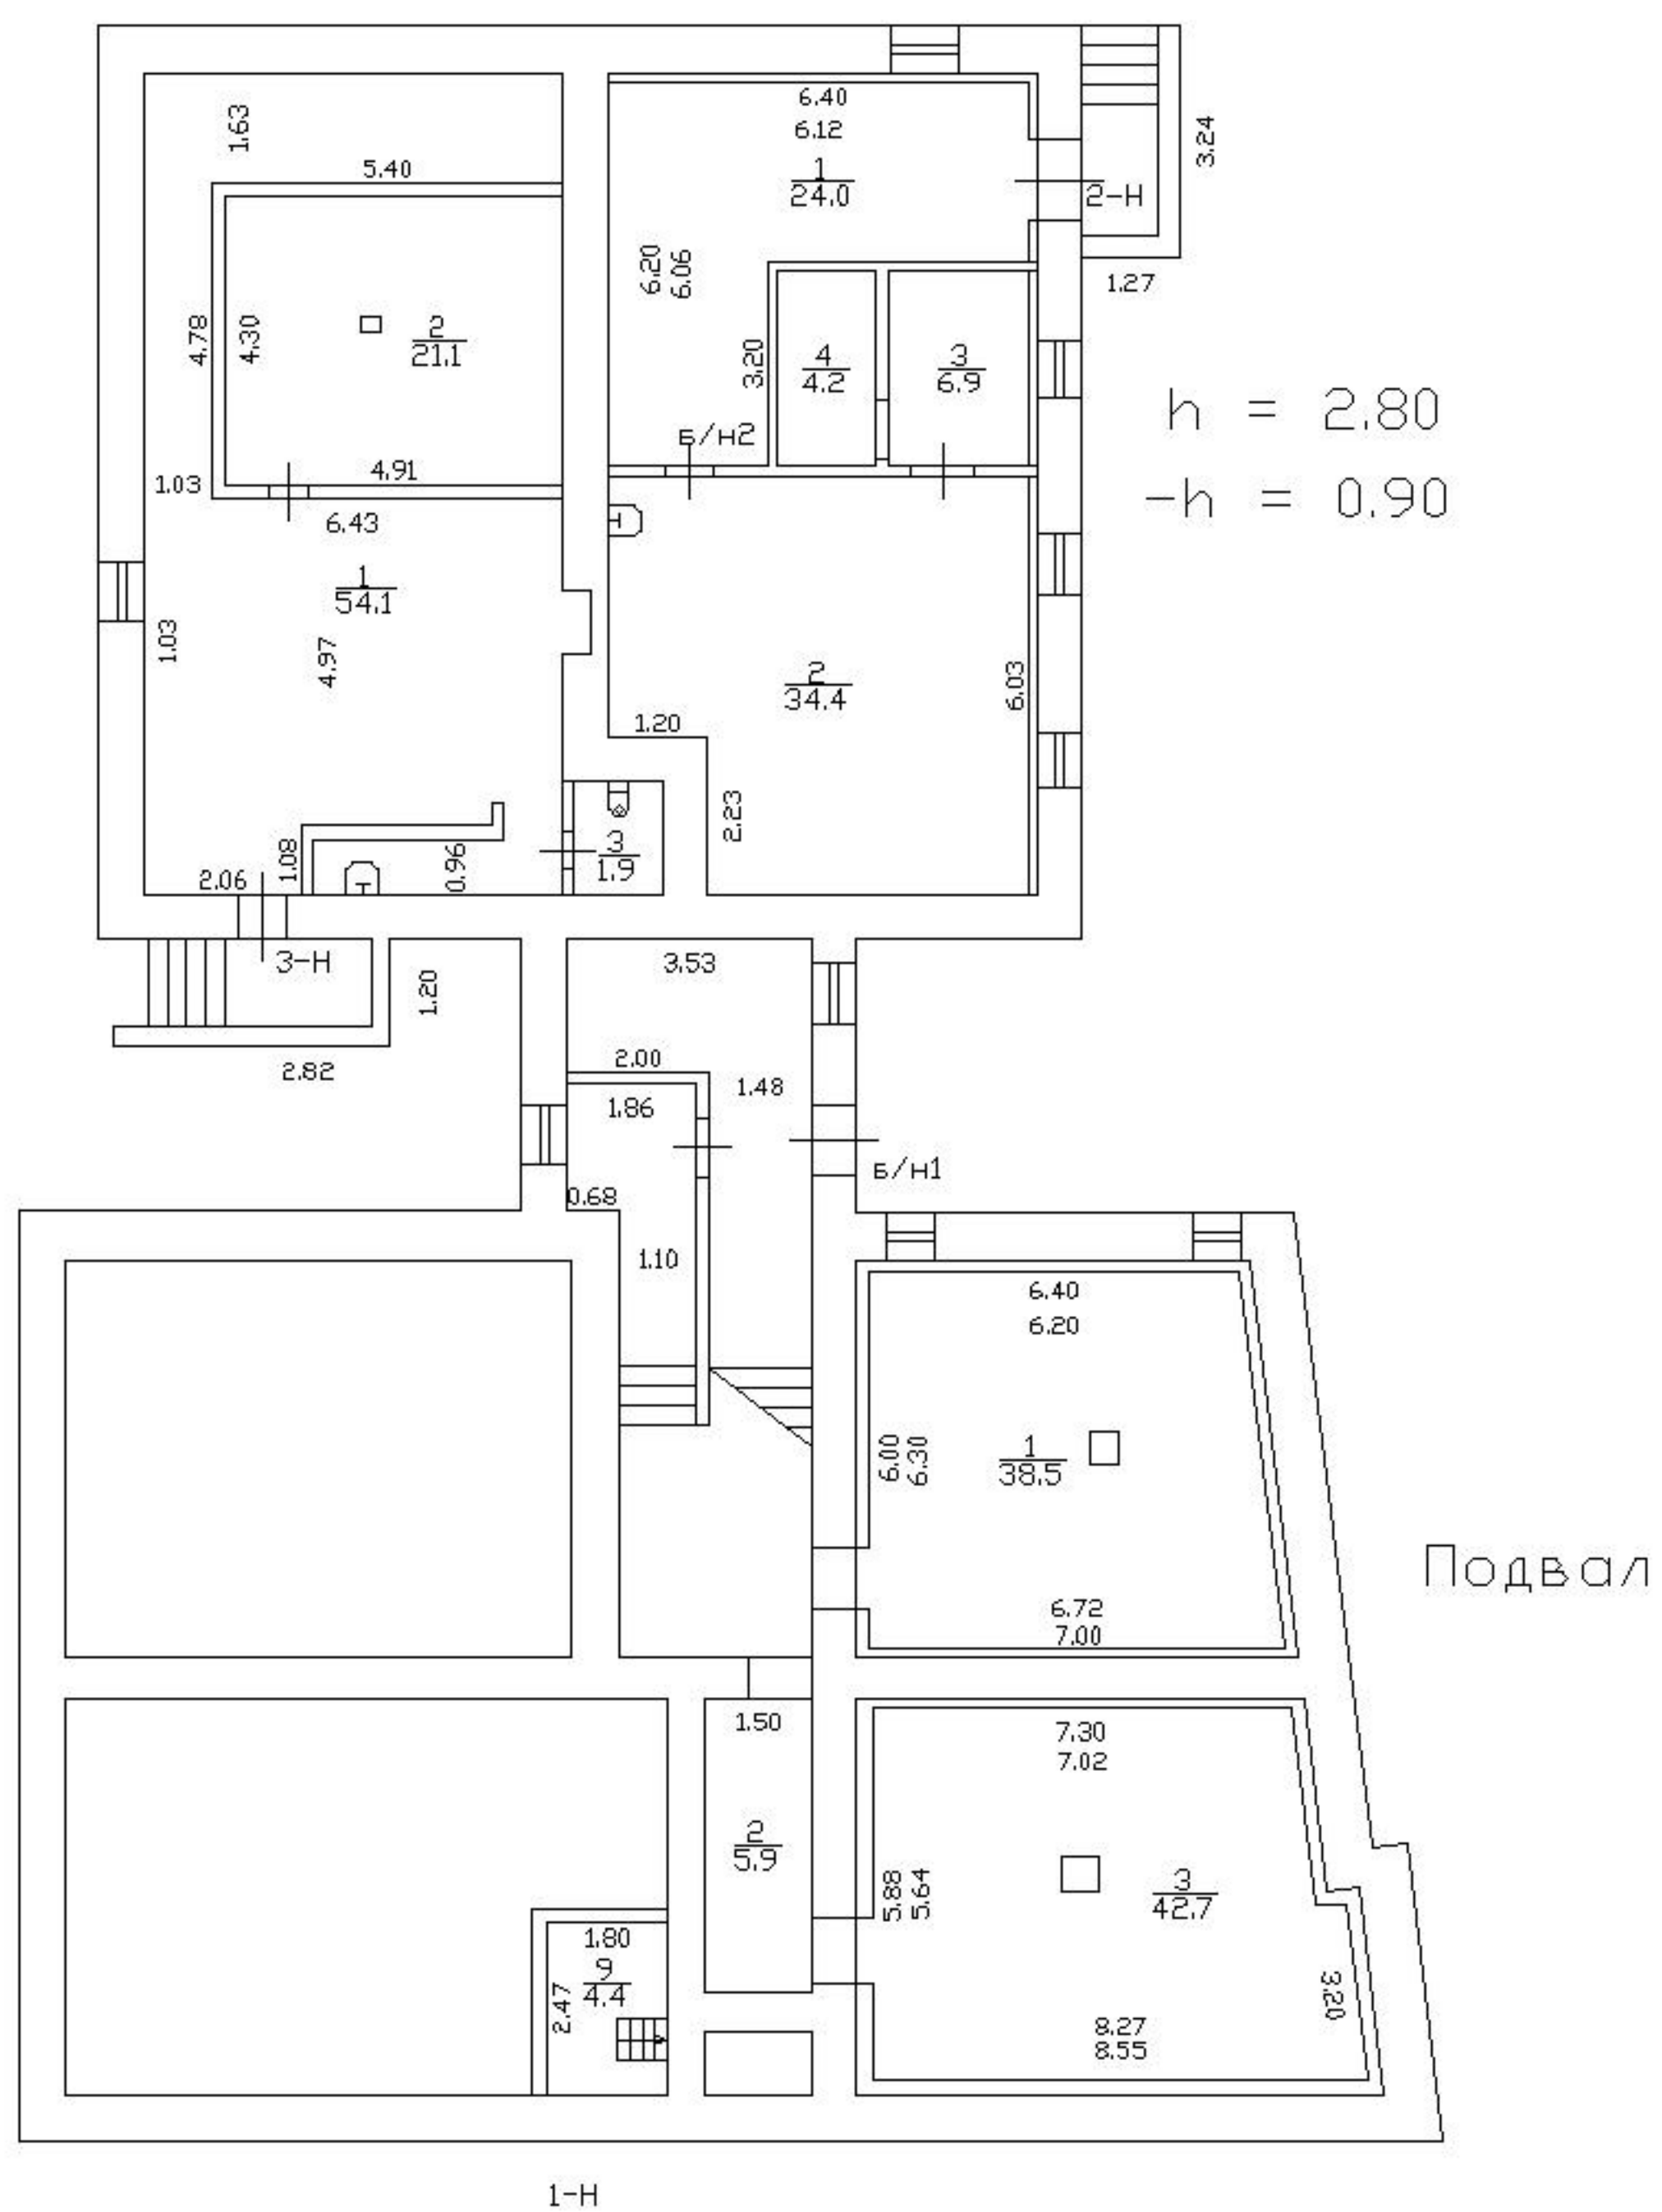

Филиал ГУП ГУИОН проектно-инвентаризационное бюро Приморского района г. Санкт-Петербург			Инв.
Лист 1 Листов 5	Поэтажный план дома 32, литера А по Приморскому пр. ПЛАН ПОДВАЛА		Масштаб
Дата	Должностное лицо	Фамилия И.О.	Подпись
	Начальник филиала	Ботева М.Д.	
26.03.2012г.	Исполнитель	Агафонова Д.Ю.	
	Рук. группы	Косарева М.Н.	

