

Управление Федеральной службы государственной регистрации, кадастра и картографии по Санкт-Петербургу

(полное наименование органа регистрации прав)

Выписка из Единого государственного реестра недвижимости об основных характеристиках и зарегистрированных правах на объект недвижимости

Сведения об основных характеристиках объекта недвижимости

В Единый государственный реестр недвижимости внесены следующие сведения:



Раздел 1 Лист 1	
Земельный участок (вид объекта недвижимости)	
Лист № 1	раздела 1
Всего листов раздела 1: 1	
Всего листов выписки: 2	
"13" августа 2020 г. № 78/201/20-462501	
Кадастровый номер: 78:40:0009101:108	
Номер кадастрового квартала: 78:40:0009101	
Дата присвоения кадастрового номера: 13.08.2020	
Ранее присвоенный государственный учетный номер: Адрес: данные отсутствуют	
Площадь, м²: Российская Федерация, Санкт-Петербург, внутригородское муниципальное образование Санкт-Петербурга город Красное Село, Пушкинское шоссе, участок 13	
Кадастровая стоимость, руб.: не определена	
Кадастровые номера расположенных в пределах земельного участка объектов недвижимости: данные отсутствуют	
Категория земель: Земли населенных пунктов	
Виды разрешенного использования: Склады	
Статус записи об объекте недвижимости: Сведения об объекте недвижимости имеют статус "актуальные"	
Особые отметки: Сведения, необходимые для заполнения Раздела 2 "Сведения о зарегистрированных правах", отсутствуют.	
Получатель выписки:	
заместитель начальника отдела полное наименование должности	подпись
	М.П.
	Е. А. Данилова инициалы, фамилия



Выписка из Единого государственного реестра недвижимости об основных характеристиках и зарегистрированных правах на объект недвижимости
Описание местоположения земельного участка

Раздел 3 - Лист 2

Земельный участок (вид объекта недвижимости)	
Лист № 1	раздела 3
Всего листов раздела 3: 1	
Всего листов выписки: 2	
"13" августа 2020 г. № 78/201/20-462501	
Кадастровый номер:	
78:40:0009101:108	
План (чертеж, схема) земельного участка	

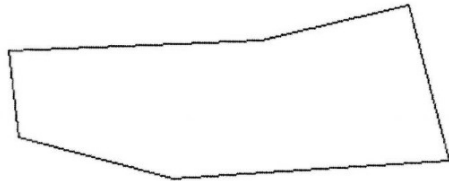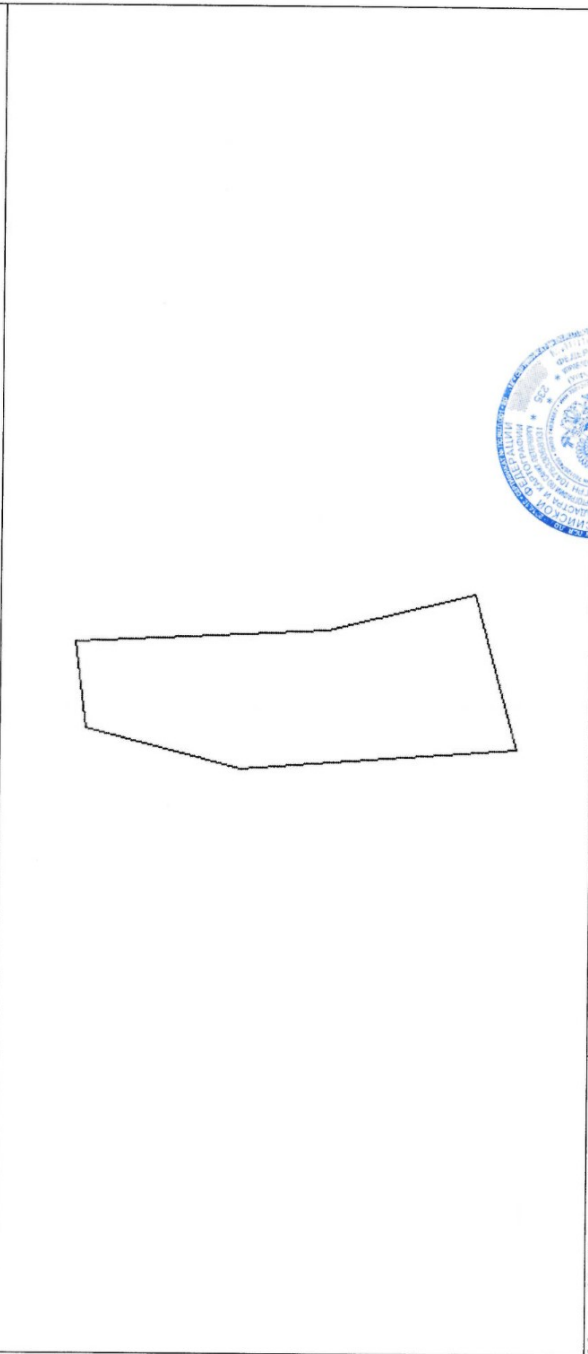

Масштаб 1:600

Условные обозначения:

заместитель начальника отдела полное наименование должности	подпись:	Е. А. Данилова инициалы, фамилия
		М.П.

