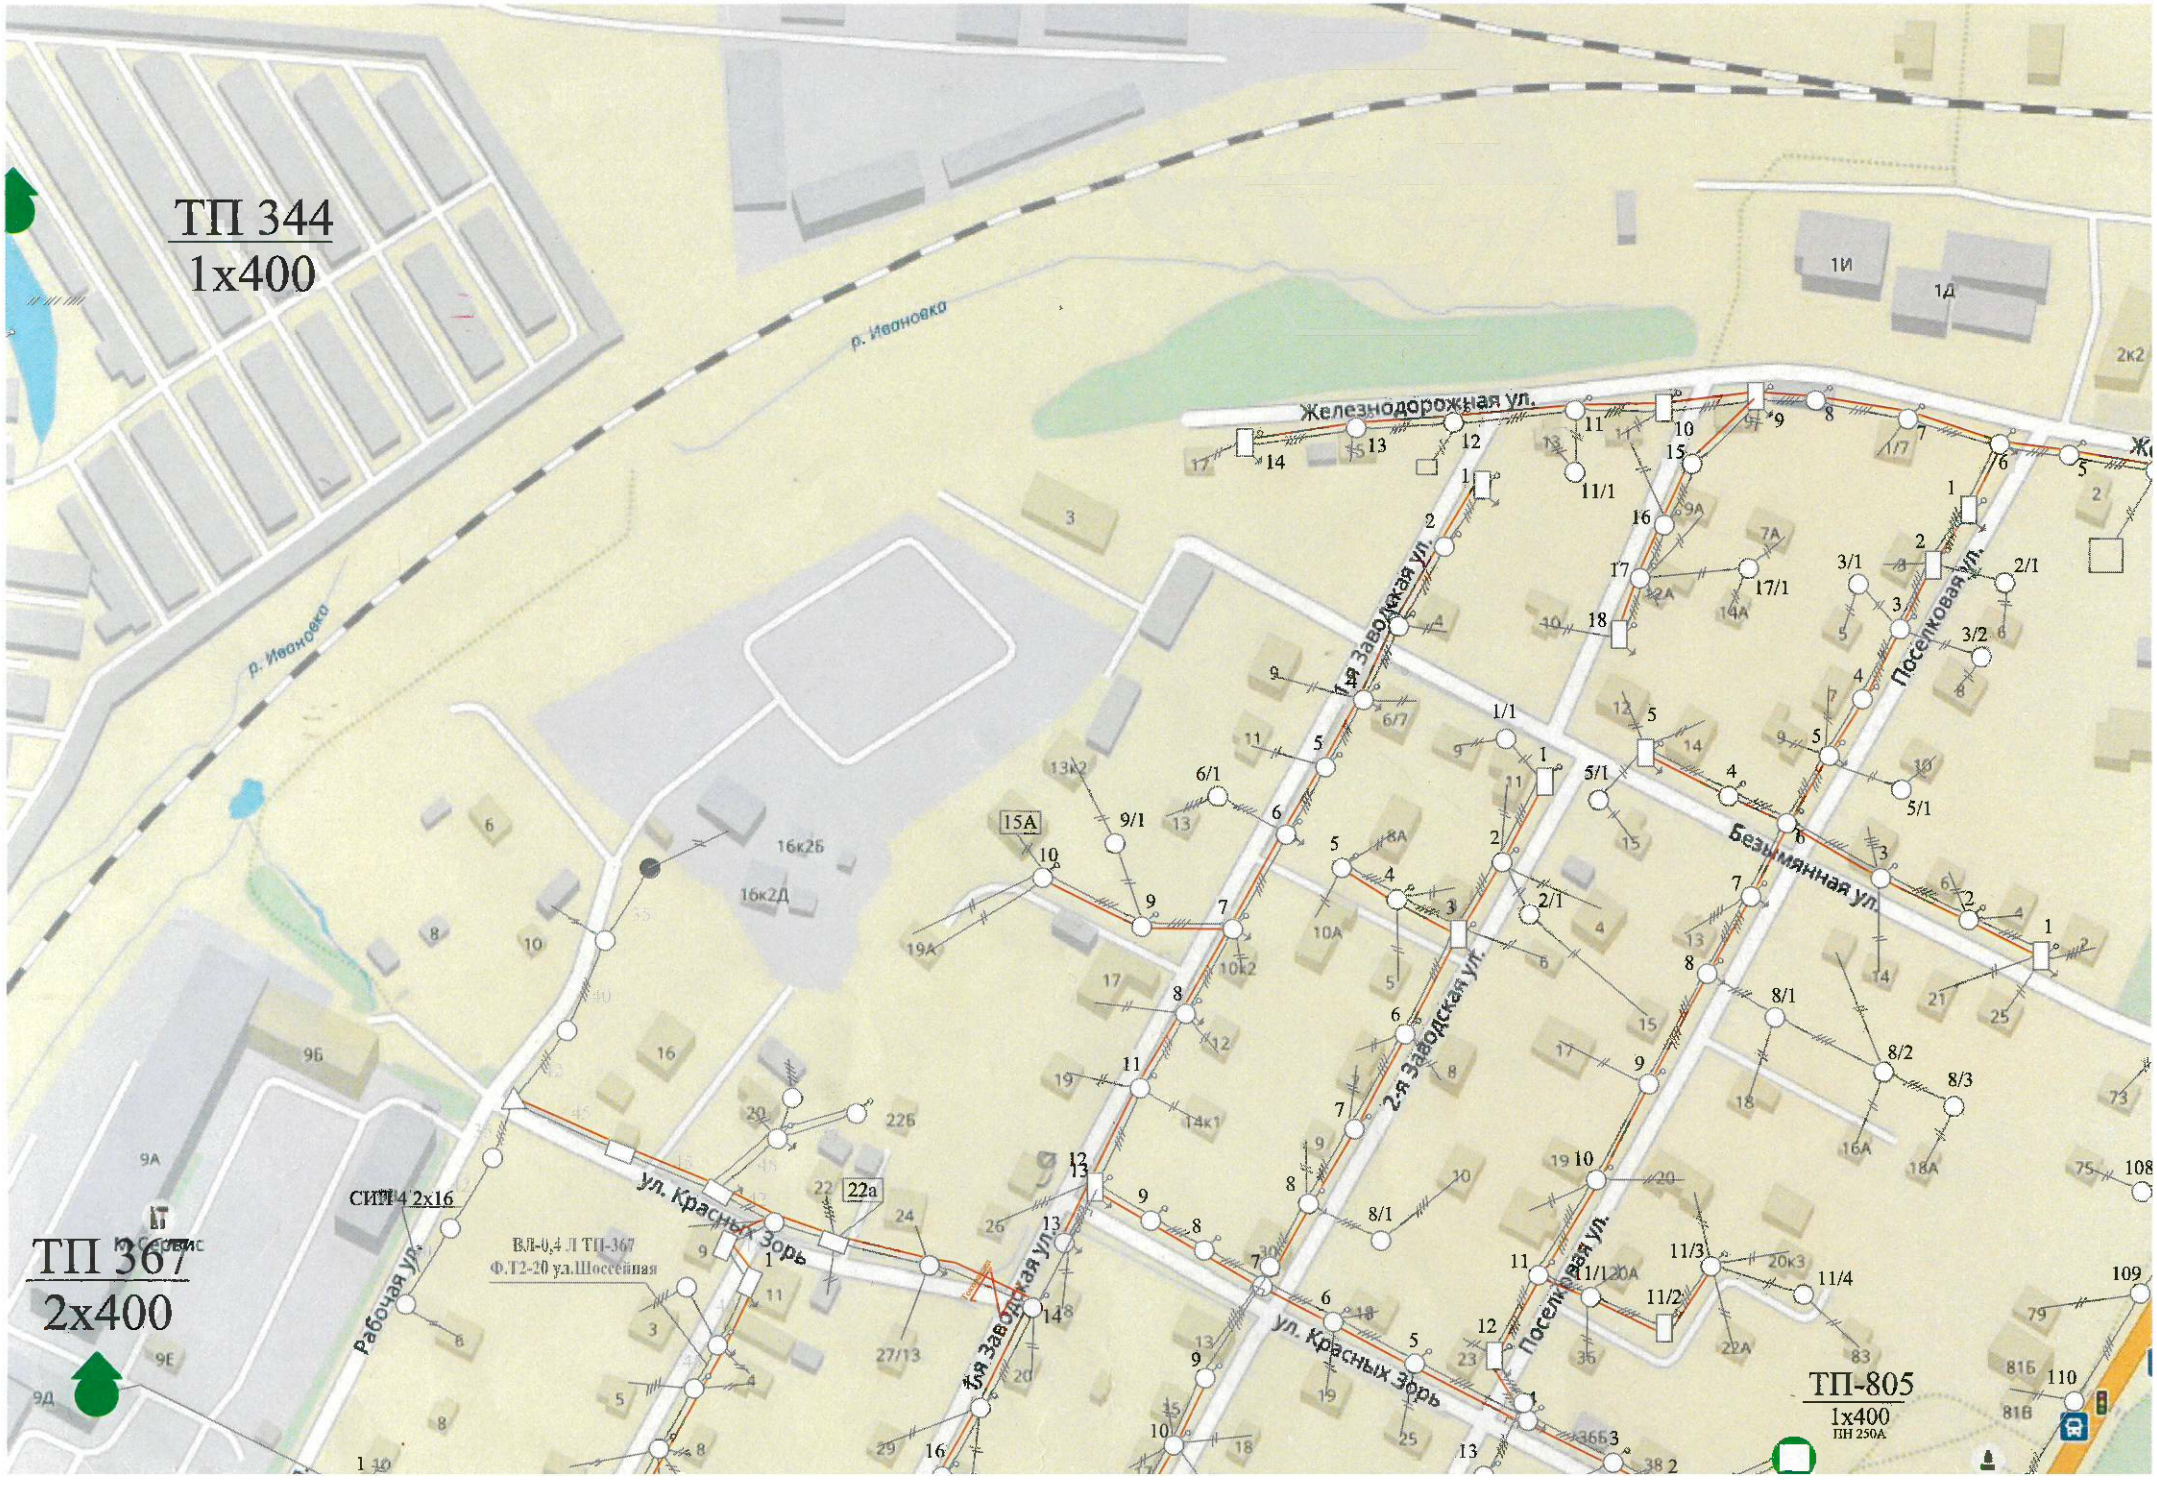
ТП 344
1x400
ТП 367
2x400
ТП-805
1x400
ПН 250А
р. Ивановка
р. Ивановка
Железнодорожная ул.
1-я Заводская ул.
2-я Заводская ул.
Поселковая ул.
Безымянная ул.
ул. Красных Зорь
Рабочая ул.
СИП-4 2х16
ВЛ-0,4 Л ТП-367
Ф.Т2-20 ул.Шоссейная